



PALAZZINA 8

PALAZZINA 6

PALAZZINA 4

PALAZZINA 2

PALAZZINA A

PALAZZINA 10

PALAZZINA 9


PALAZZINA 7

PALAZZINA 5

PALAZZINA 3


PALAZZINA 1

PALAZZINA B

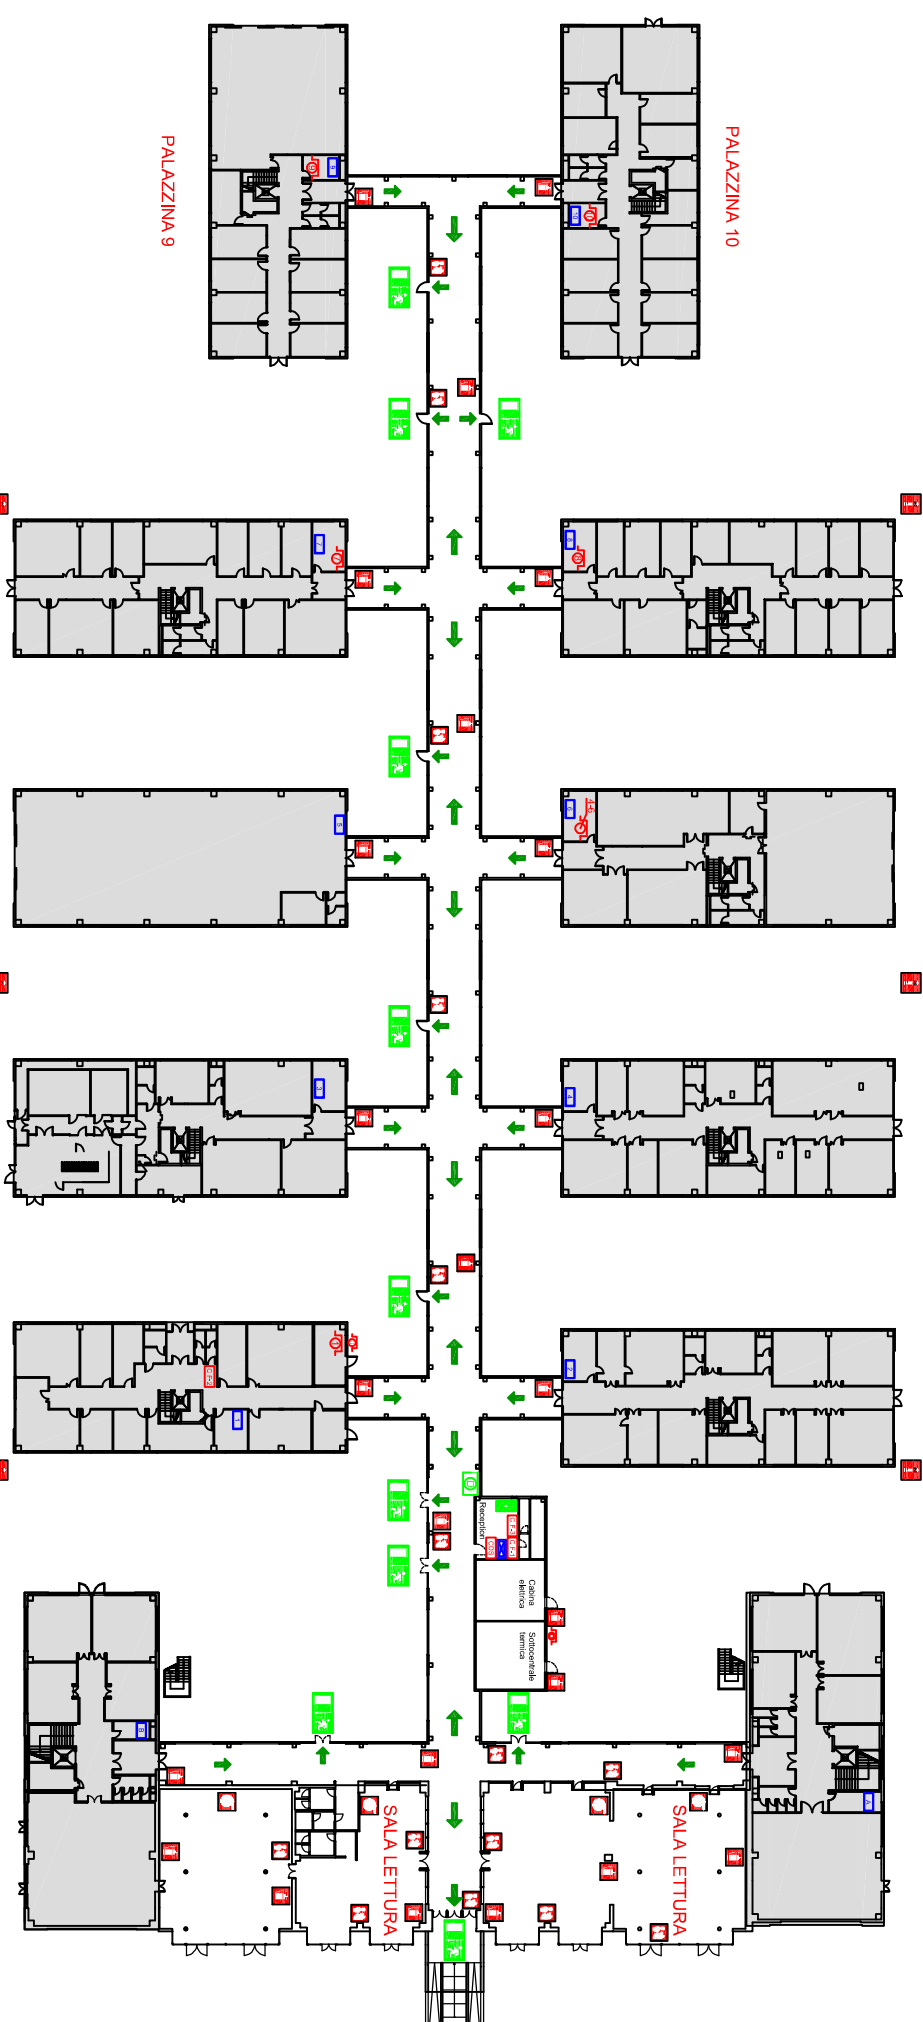


LEGENDA

- VOI SIETE QUI**
- PUNTO DI RACCOLTA**
- uscita di emergenza
 - percorso di esodo
 - casella primo soccorso
 - defibrillatore semiautomatico
 - estintore
 - manichetta
 - idrante soppresso
 - pulsante allarme antincendio
 - quadro elettrico di zona
 - quadro elettrico singole palazzine
 - pulsante sgancio impianto fotovoltaico singole palazzine
 - pulsante sgancio cabina elettrica
 - C-F-1 centralina rilevazione fumi - impianto 1
 - C-F-2 centralina rilevazione fumi - impianto 2
 - C-F-3 centralina rilevazione fumi - impianto 3
 - CDS centralina impianto diffusione sonora
 - 01 pulsante sgancio UTA Palazzina 1

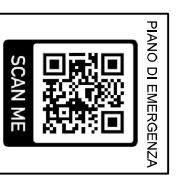

Università di Parma
Plesso di Ingegneria Scientifica
Piano Terra

Servizio Prevenzione e Protezione

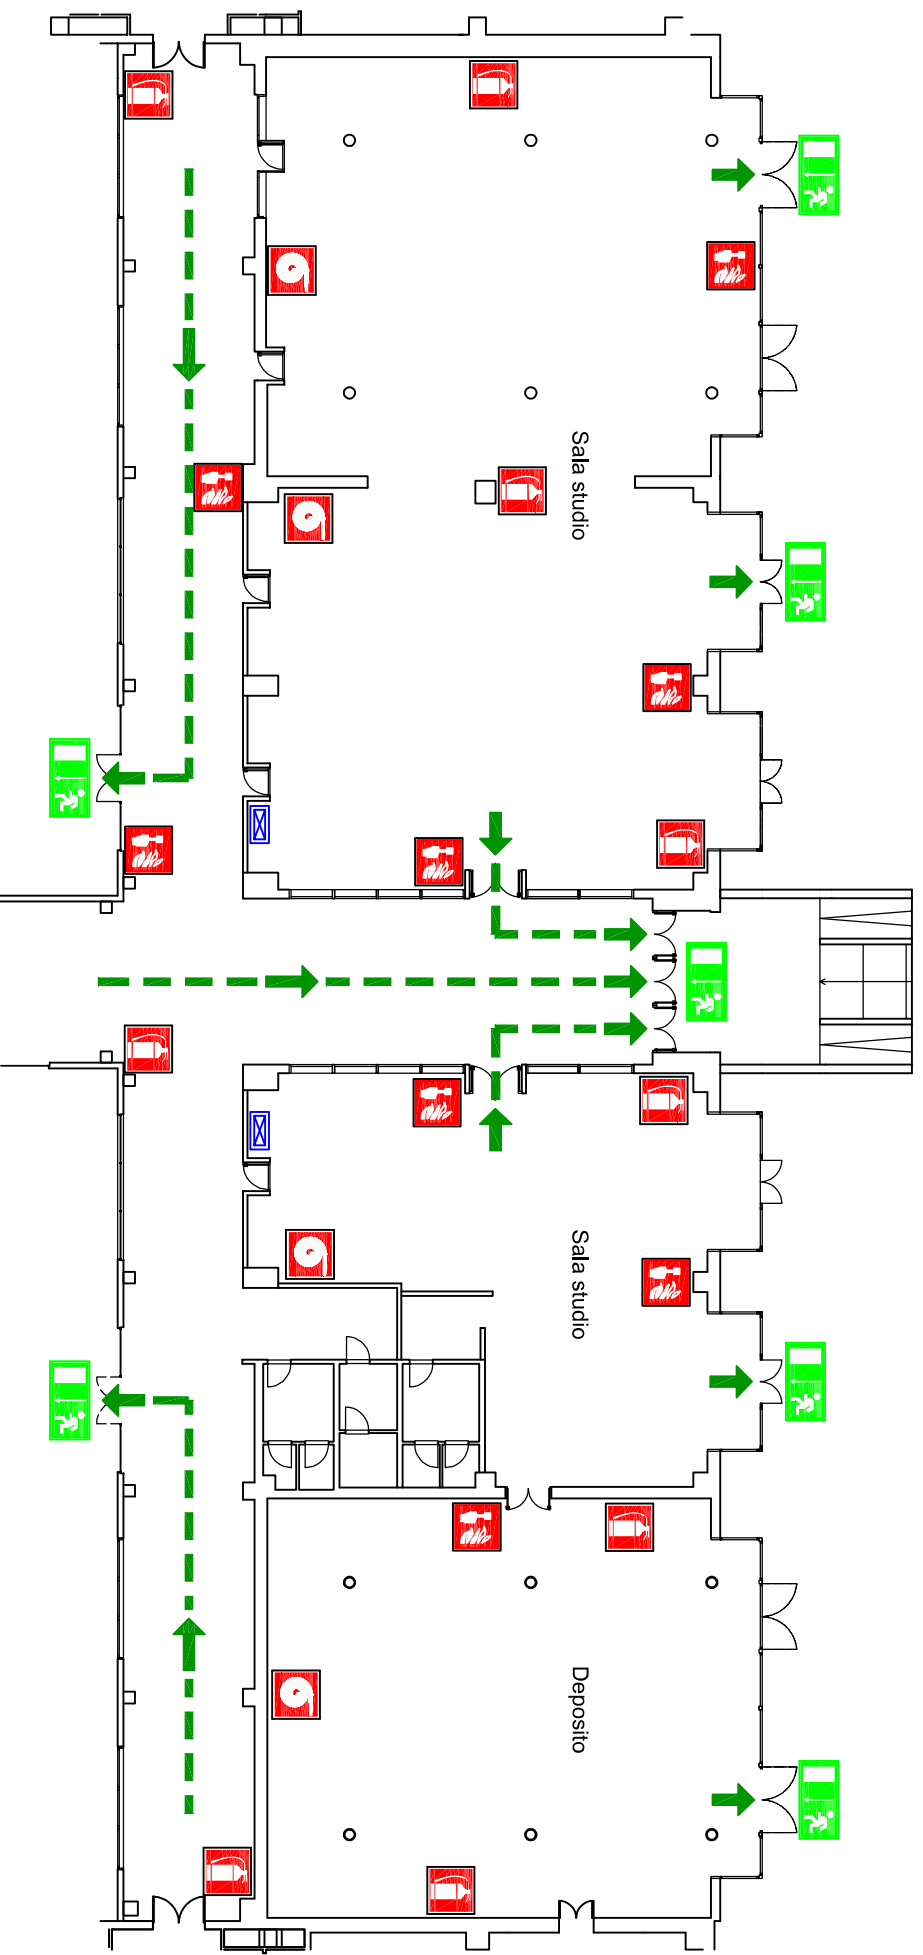

LEGENDA

VOI SIETE QUI



PUNTO DI RACCOLTA



uscita di emergenza



percorso di esodo



cassetta primo soccorso



estintore





manichetta




pulsante allarme antincendio



quadro elettrico

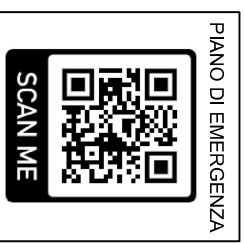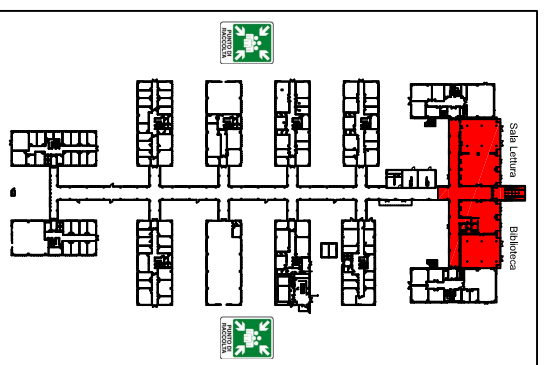


Università di Parma
Plesso di Ingegneria Scientifica
Sala Lettura

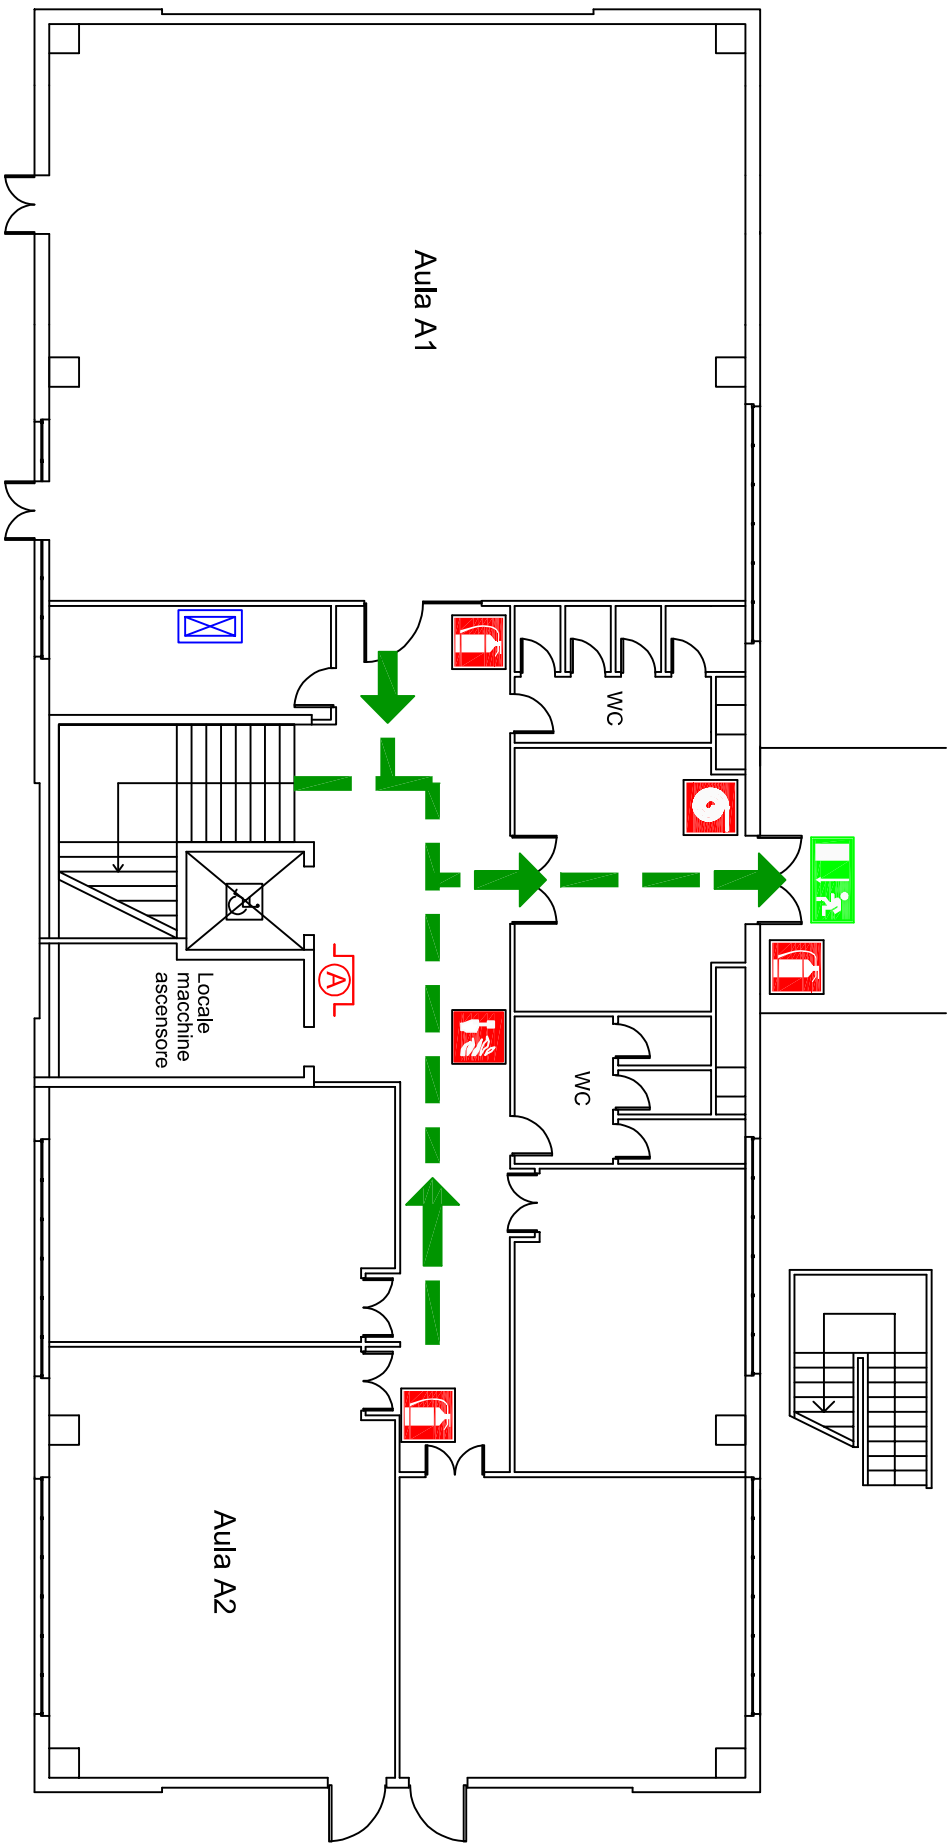


LEGENDA

	VOI SIETE QUI		estintore
	PUNTO DI RACCOLTA		manichetta
	uscita di emergenza		pulsante allarme antincendio
	percorso di esodo		pulsante sgancio ascensore
			quadro elettrico Palazzina

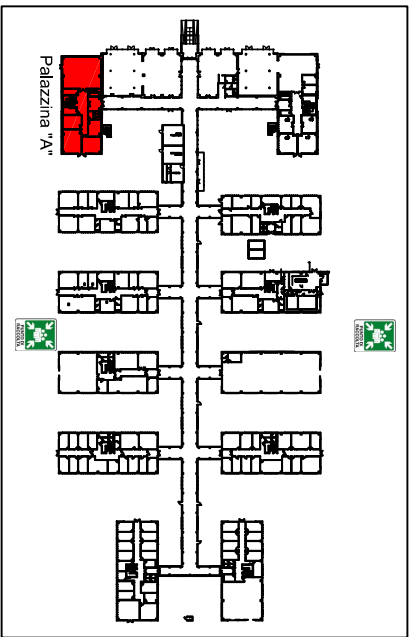


Università di Parma
 Plesso di Ingegneria Scientifica
 Palazzina "A" - Piano Terra

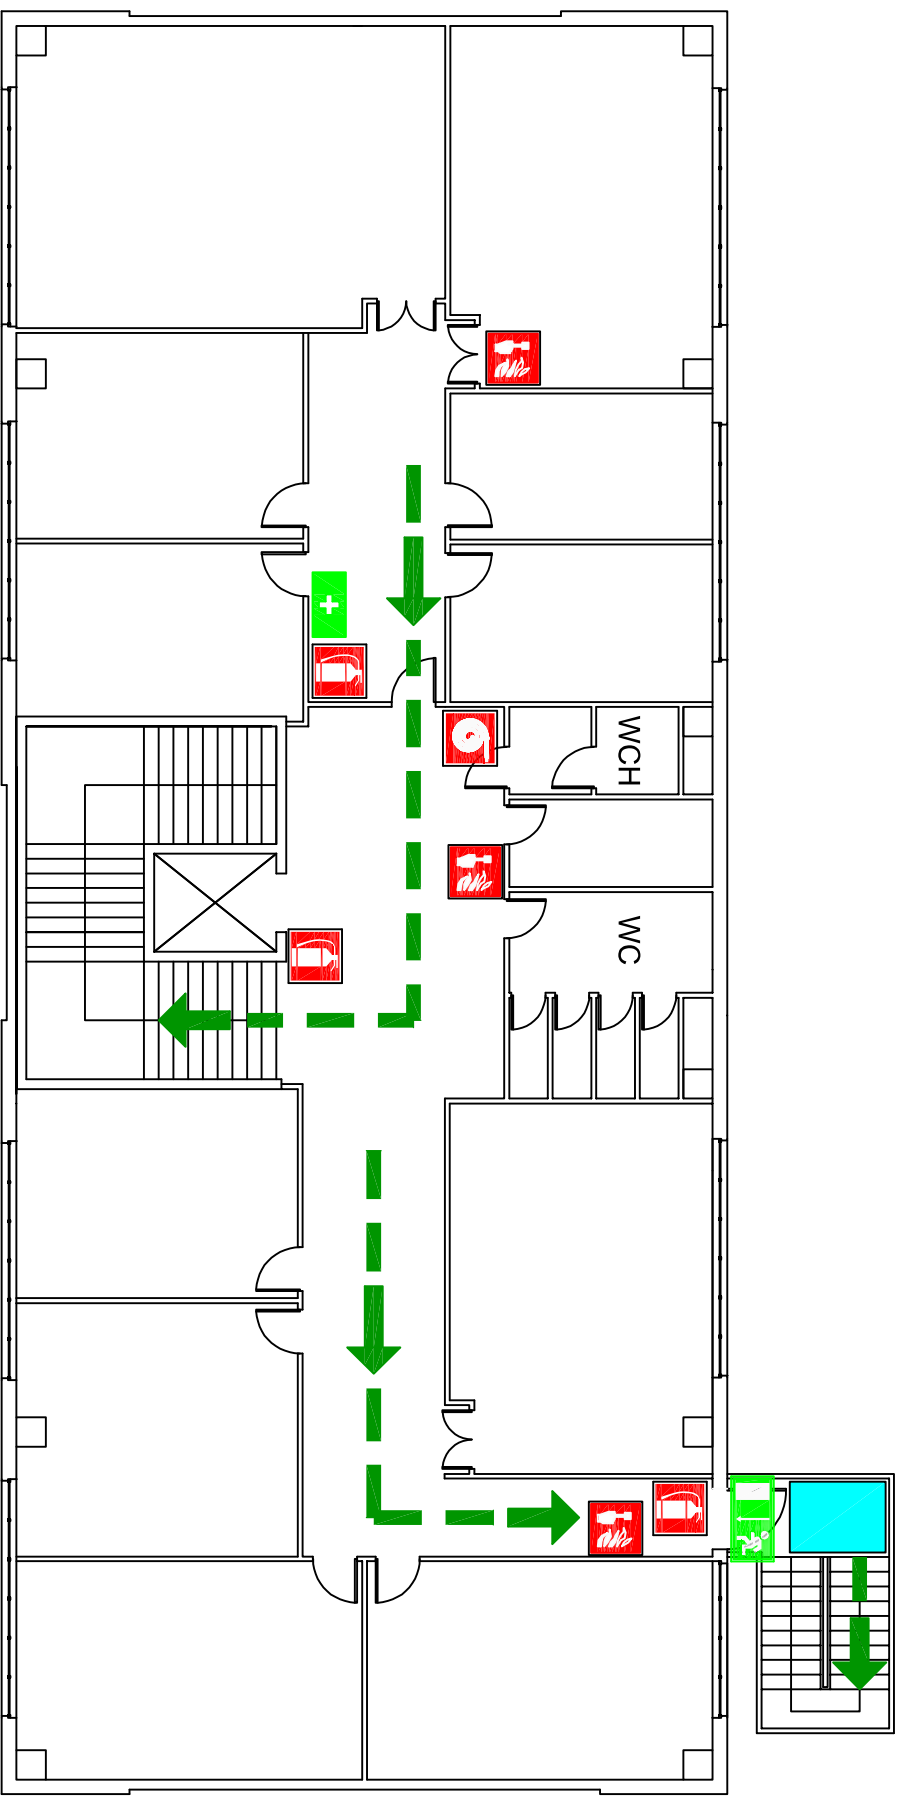


LEGENDA

	VOI SIETE QUI		estintore
	PUNTO DI RACCOLTA		manichetta
	uscita di emergenza		pulsante allarme antincendio
	percorso di esodo		spazio calmo
	cassetta primo soccorso		

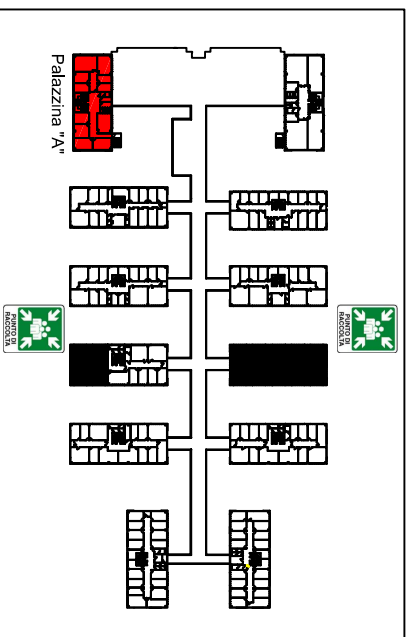


Università di Parma
 Plesso di Ingegneria Scientifica
 Palazzina "A" - Piano Primo

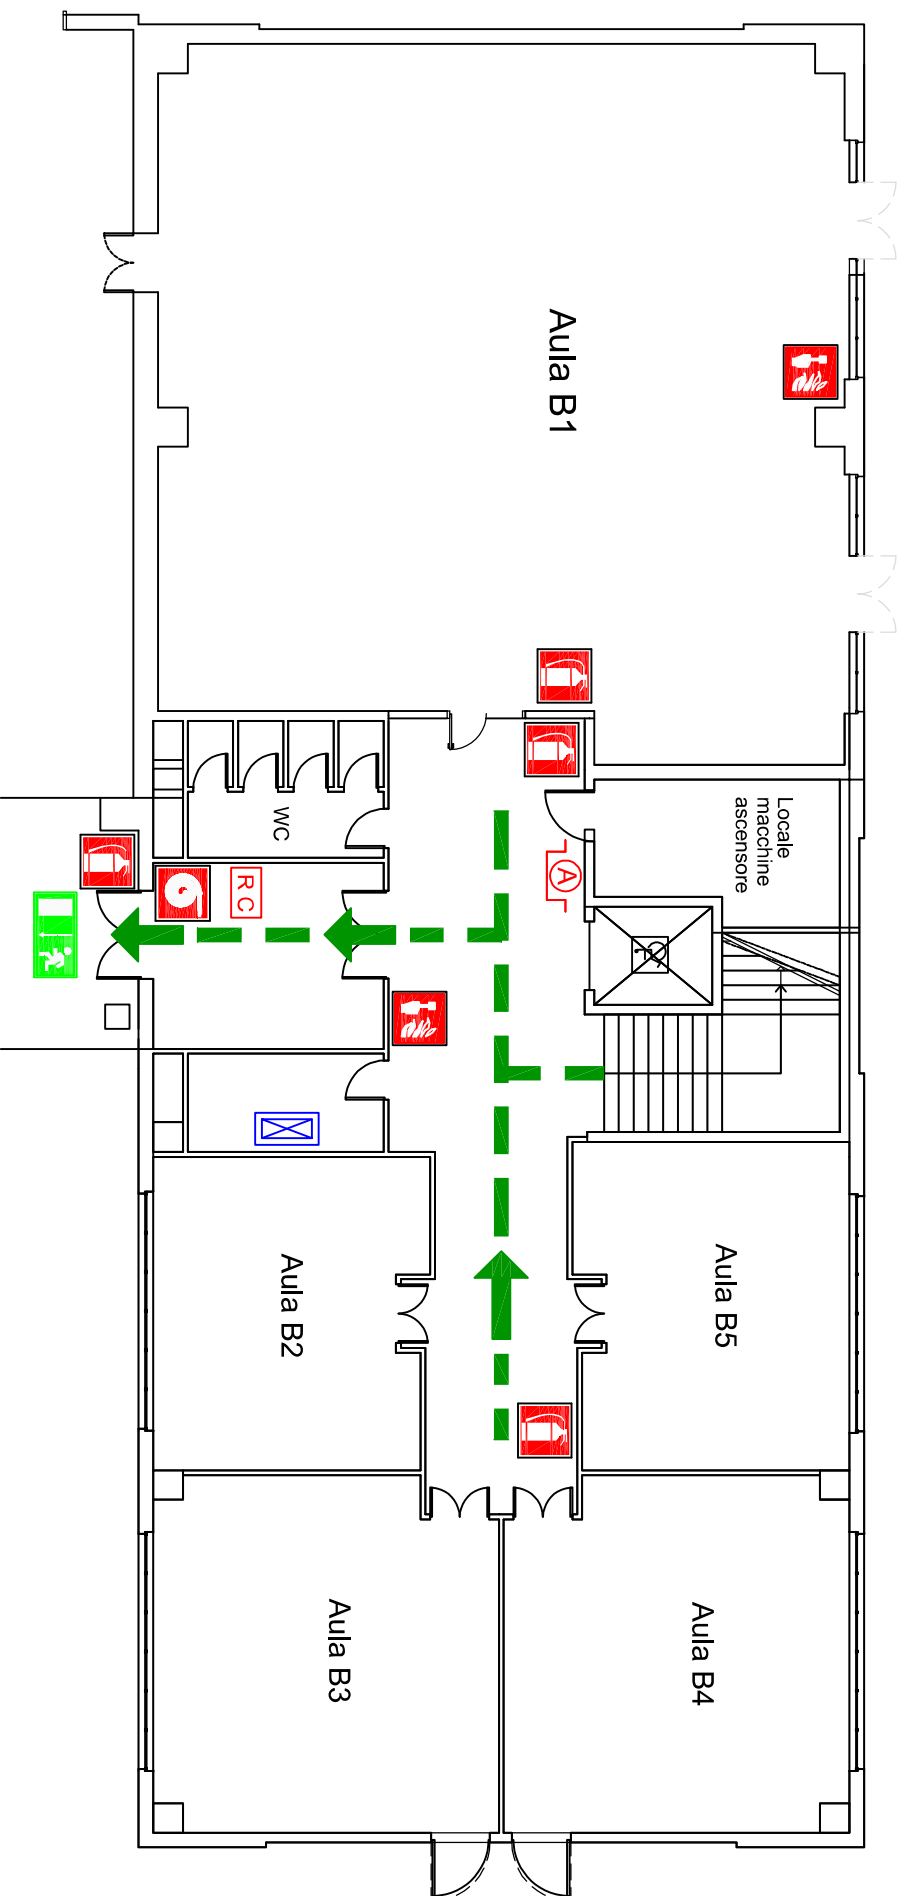


LEGENDA


	VOI SIETE QUI		estintore
	PUNTO DI RACCOLTA		manichetta
	uscita di emergenza		pulsante allarme antincendio
	percorso di esodo		pulsante sgancio ascensore
	registro dei controlli		quadro elettrico Palazzina

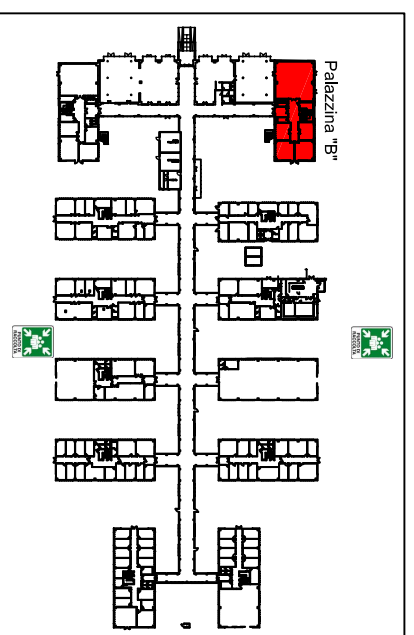


Università di Parma
 Plesso di Ingegneria Scientifica
 Palazzina "B" - Piano Terra

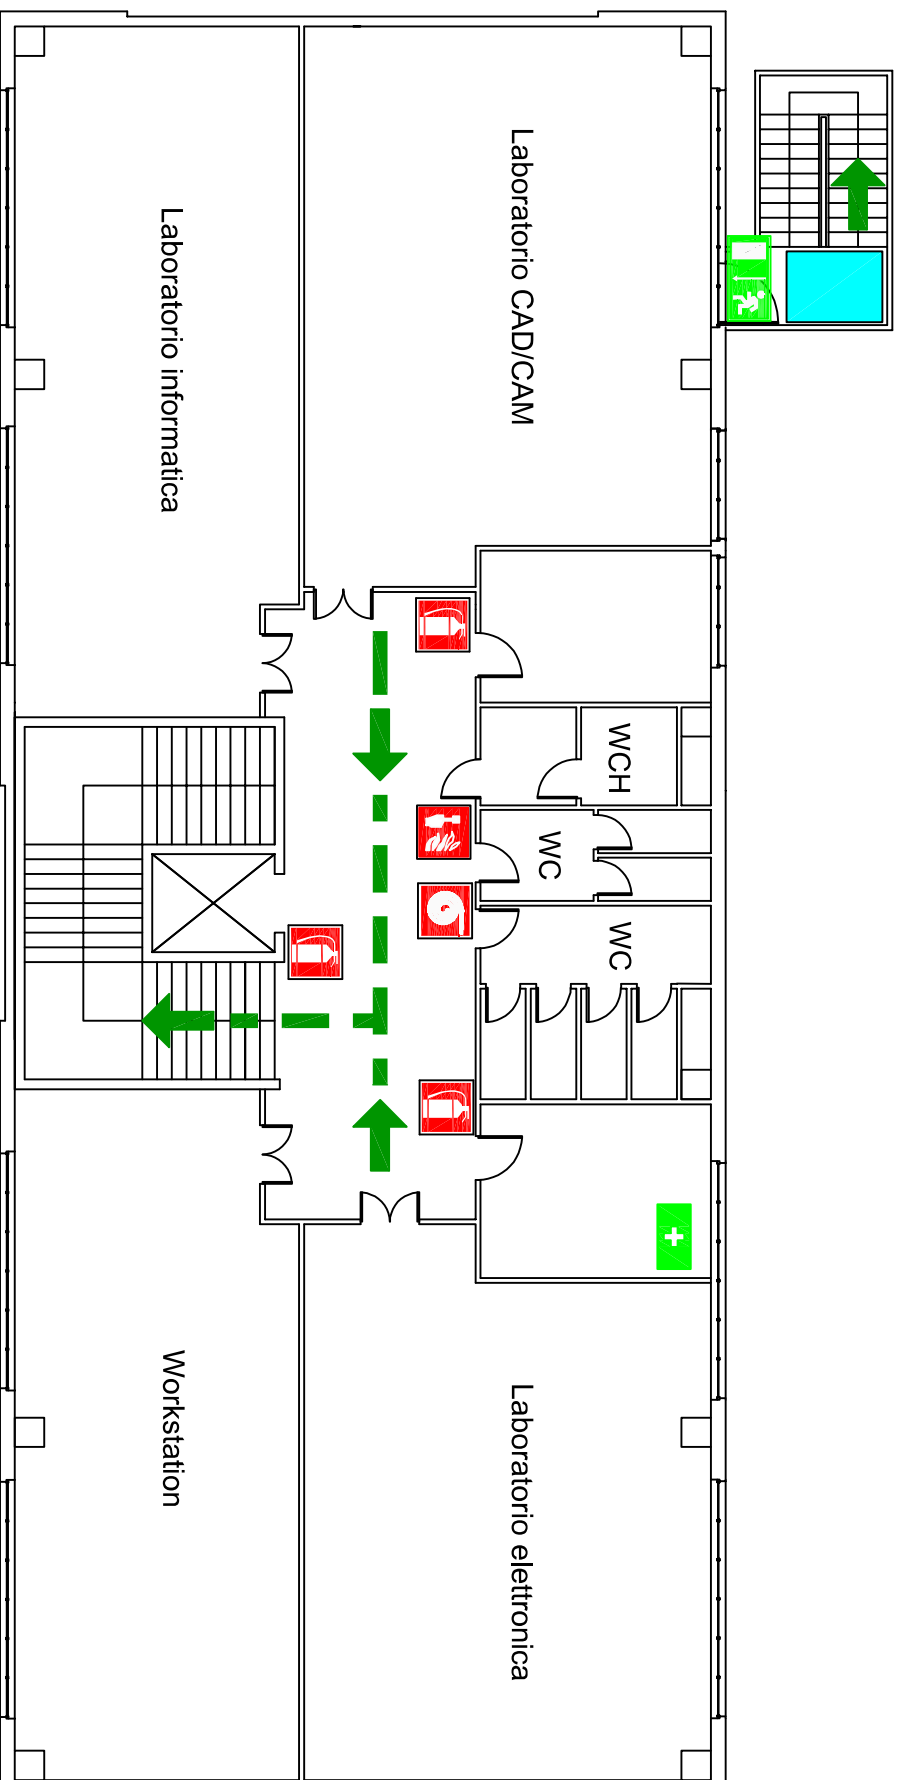


LEGENDA

	VOI SIETE QUI		estintore
	PUNTO DI RACCOLTA		manichetta
	uscita di emergenza		pulsante allarme antincendio
	percorso di esodo		spazio calmo
	cassetta primo soccorso		

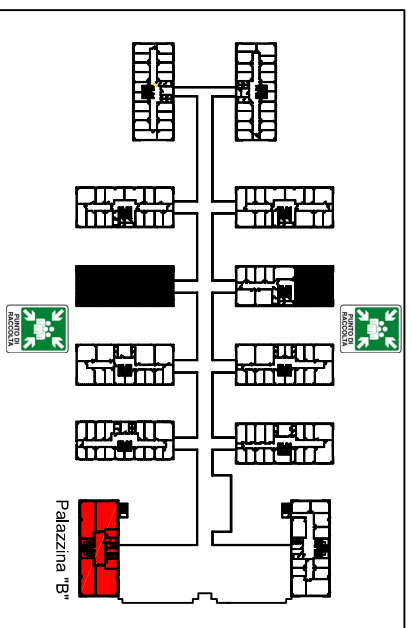


Università di Parma
 Plesso di Ingegneria Scientifica
 Palazzina "B" - Piano Primo

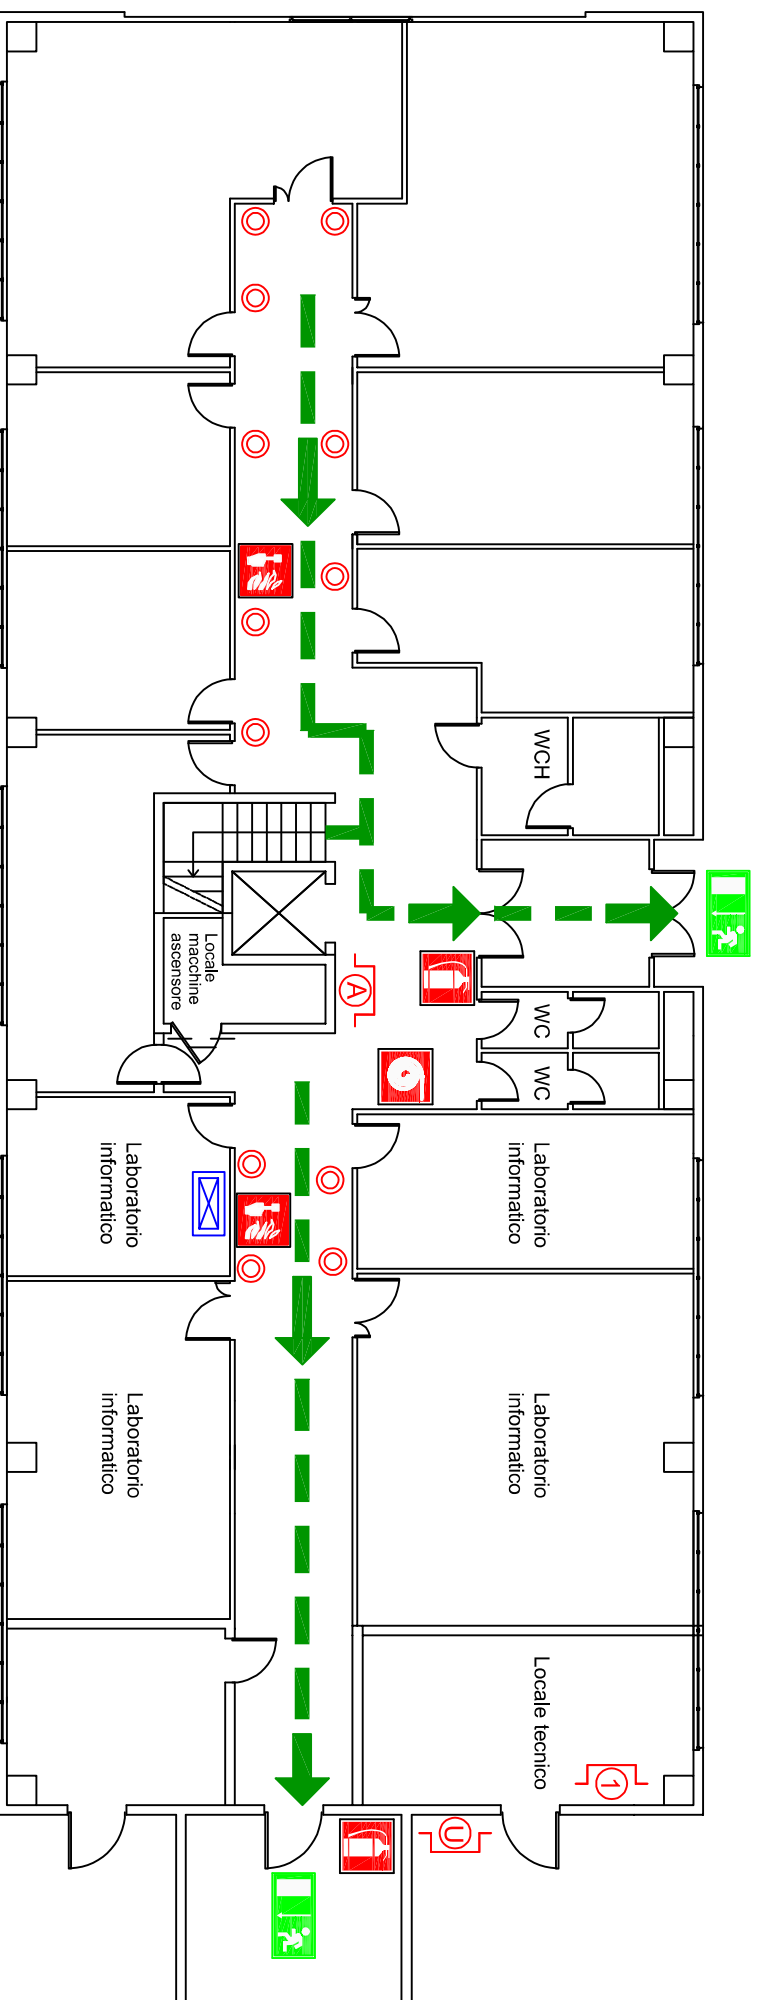


LEGENDA

	VOI SIETE QUI		pulsante allarme antincendio
	PUNTO DI RACCOLTA		pulsante sgancio ascensore
	uscita di emergenza		pulsante sgancio UTA Pal.1
	percorso di esodo		pulsante sgancio fotovoltaico Palazzina 1
	estintore		pulsante sgancio laboratori
	manichetta		quadro elettrico Palazzina

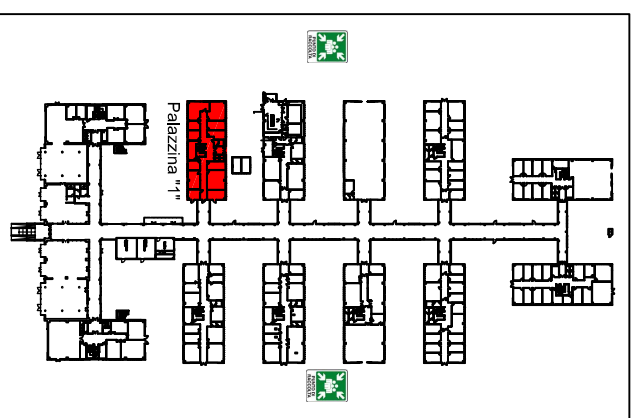


Università di Parma
 Dip.to di Ingegneria e Architettura
 Palazzina "1" - Piano Terra

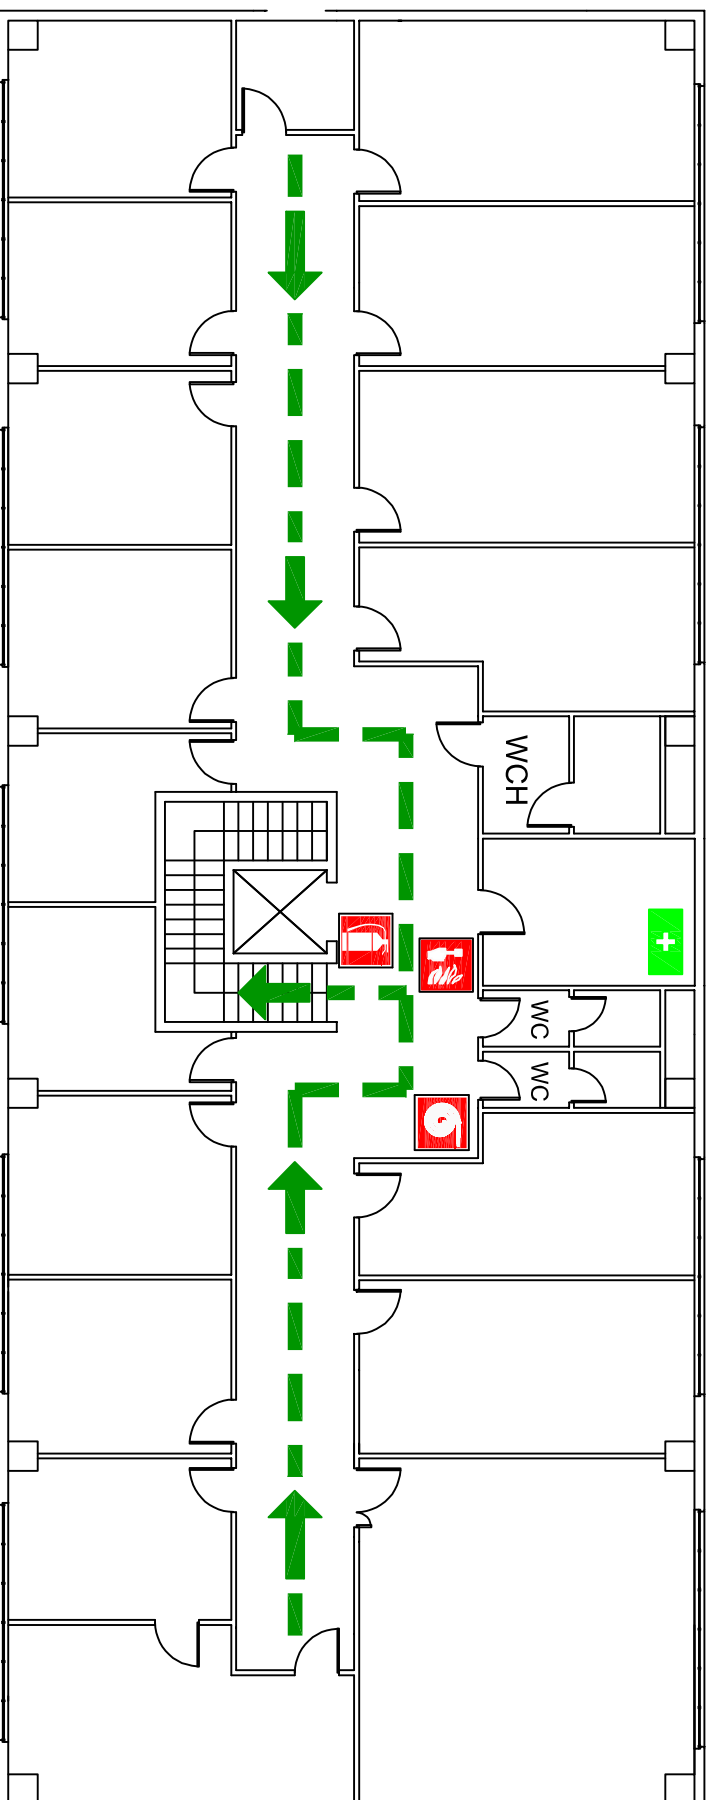


LEGENDA



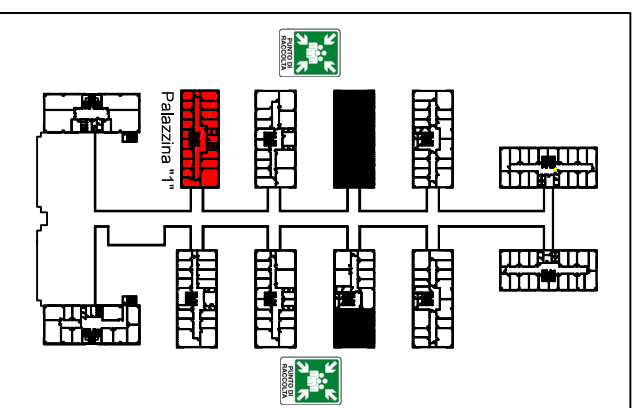

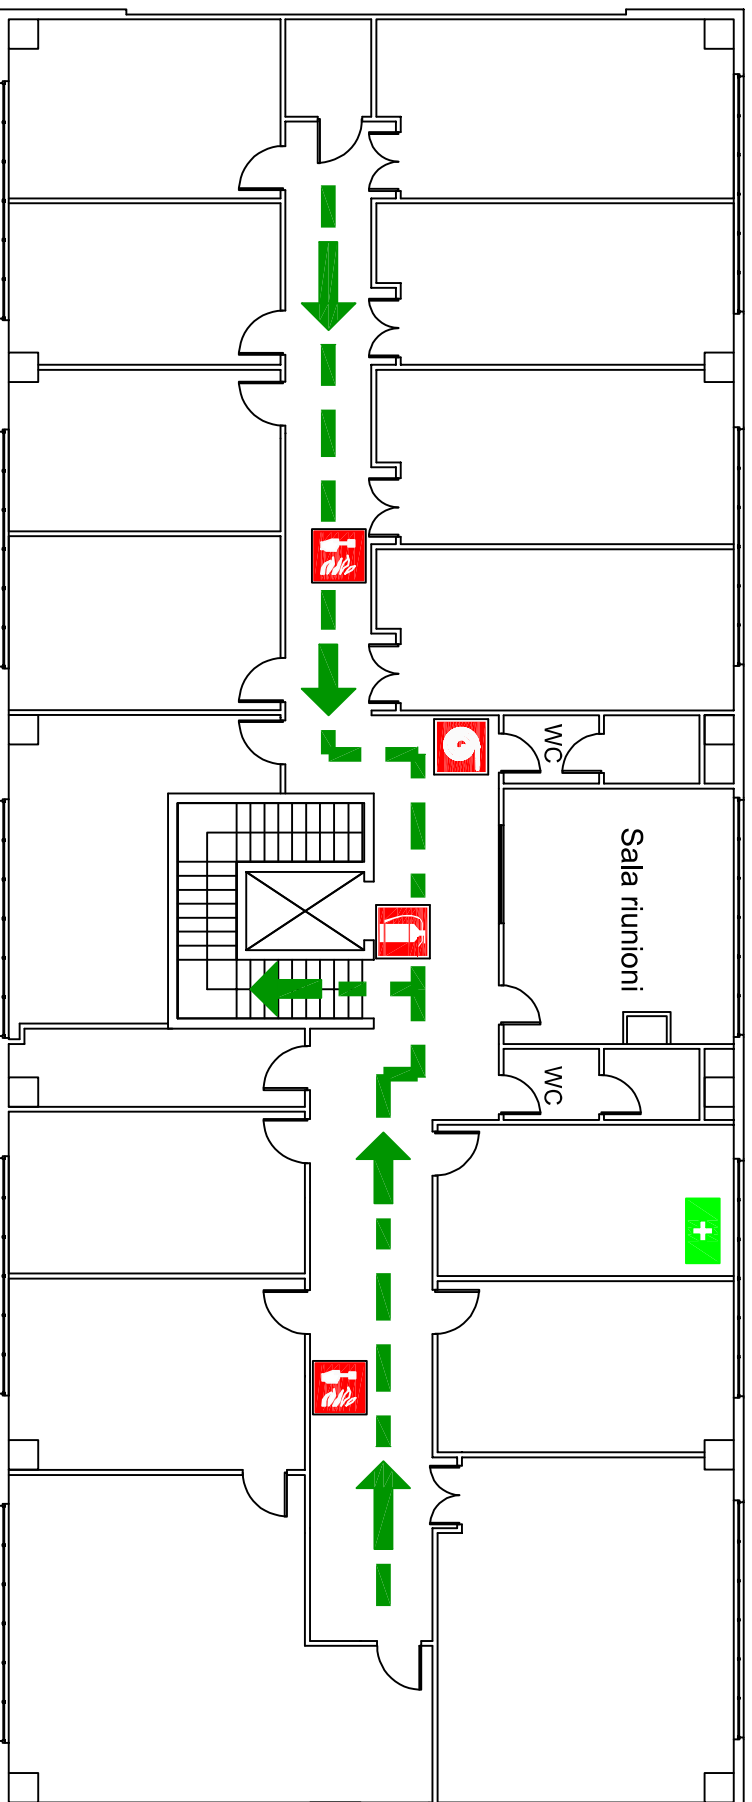


- | | | | |
|--|-------------------------|--|------------------------------|
| | VOI SIETE QUI | | estintore |
| | PUNTO DI RACCOLTA | | manichetta |
| | percorso di esodo | | pulsante allarme antincendio |
| | cassetta primo soccorso | | |




Università di Parma
 Dip.to di Ingegneria e Architettura
 Palazzina "1" - Piano Primo

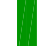


LEGENDA

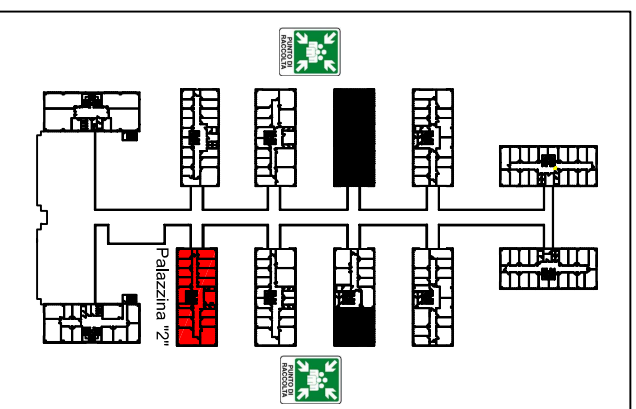



	VOI SIETE QUI		estintore
	PUNTO DI RACCOLTA		manichetta
	percorso di esodo		pulsante allarme antincendio
	cassetta primo soccorso		

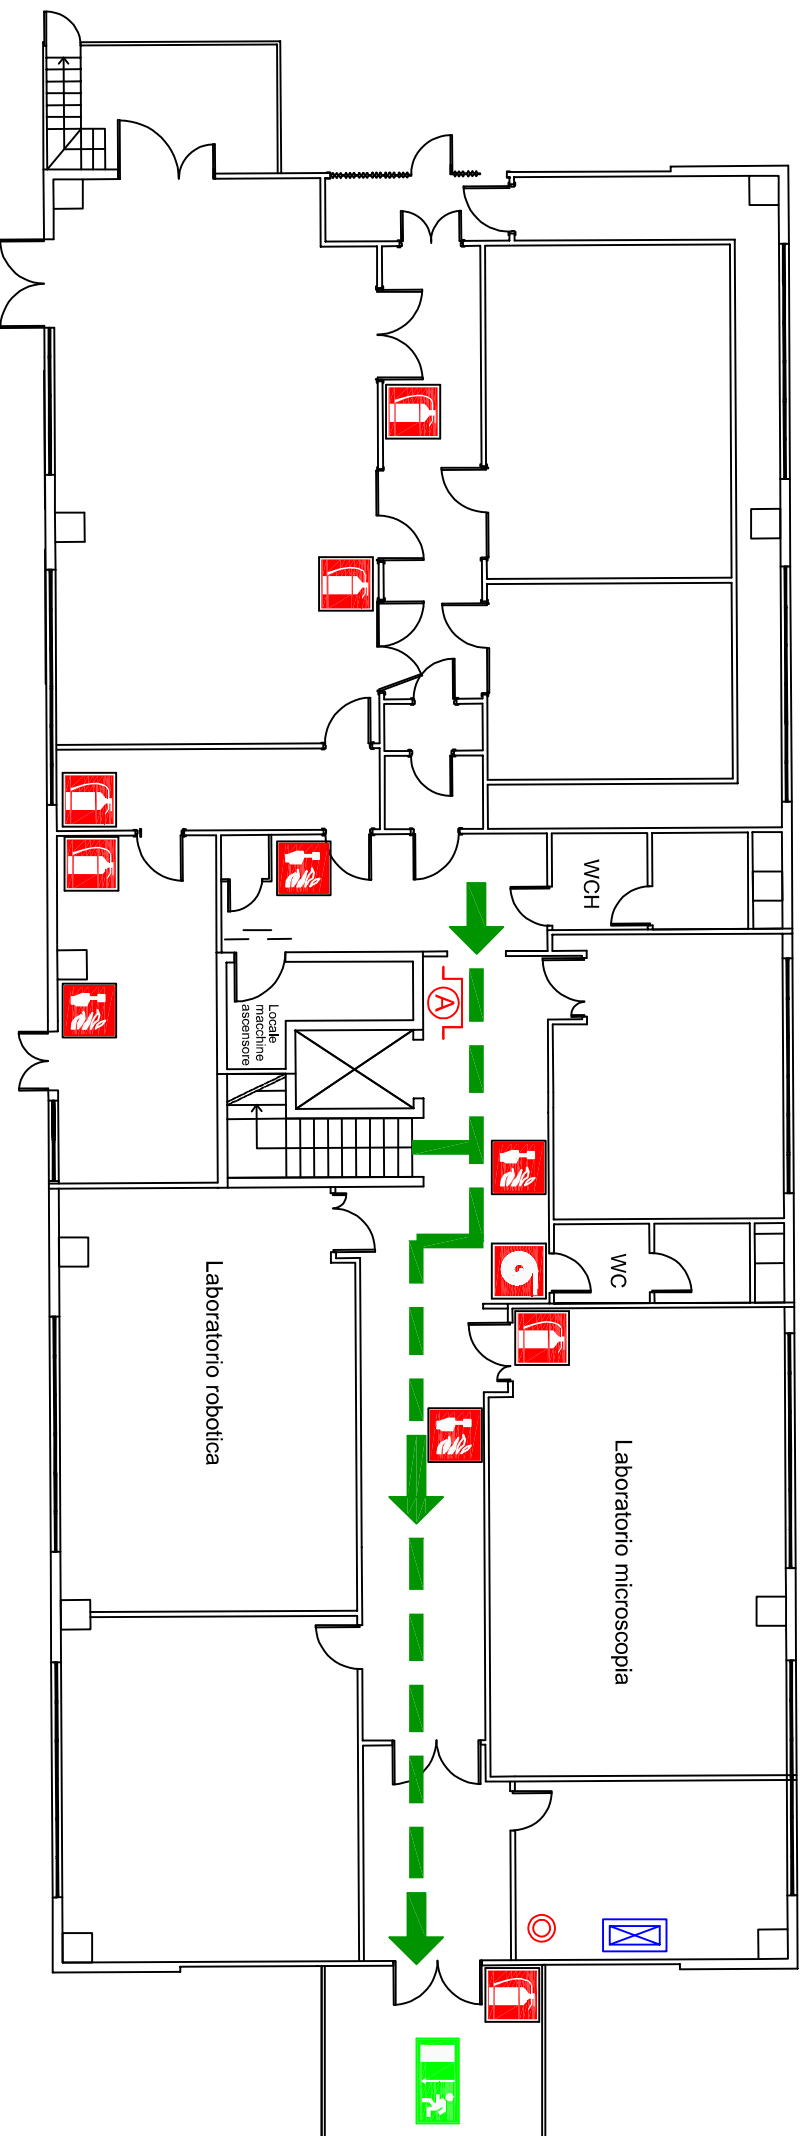


Università di Parma
 Dip.to di Ingegneria e Architettura
 Palazzina "2" - Piano Primo




LEGENDA

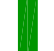

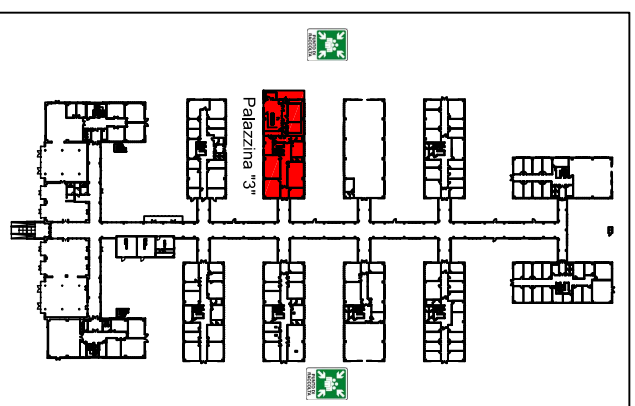

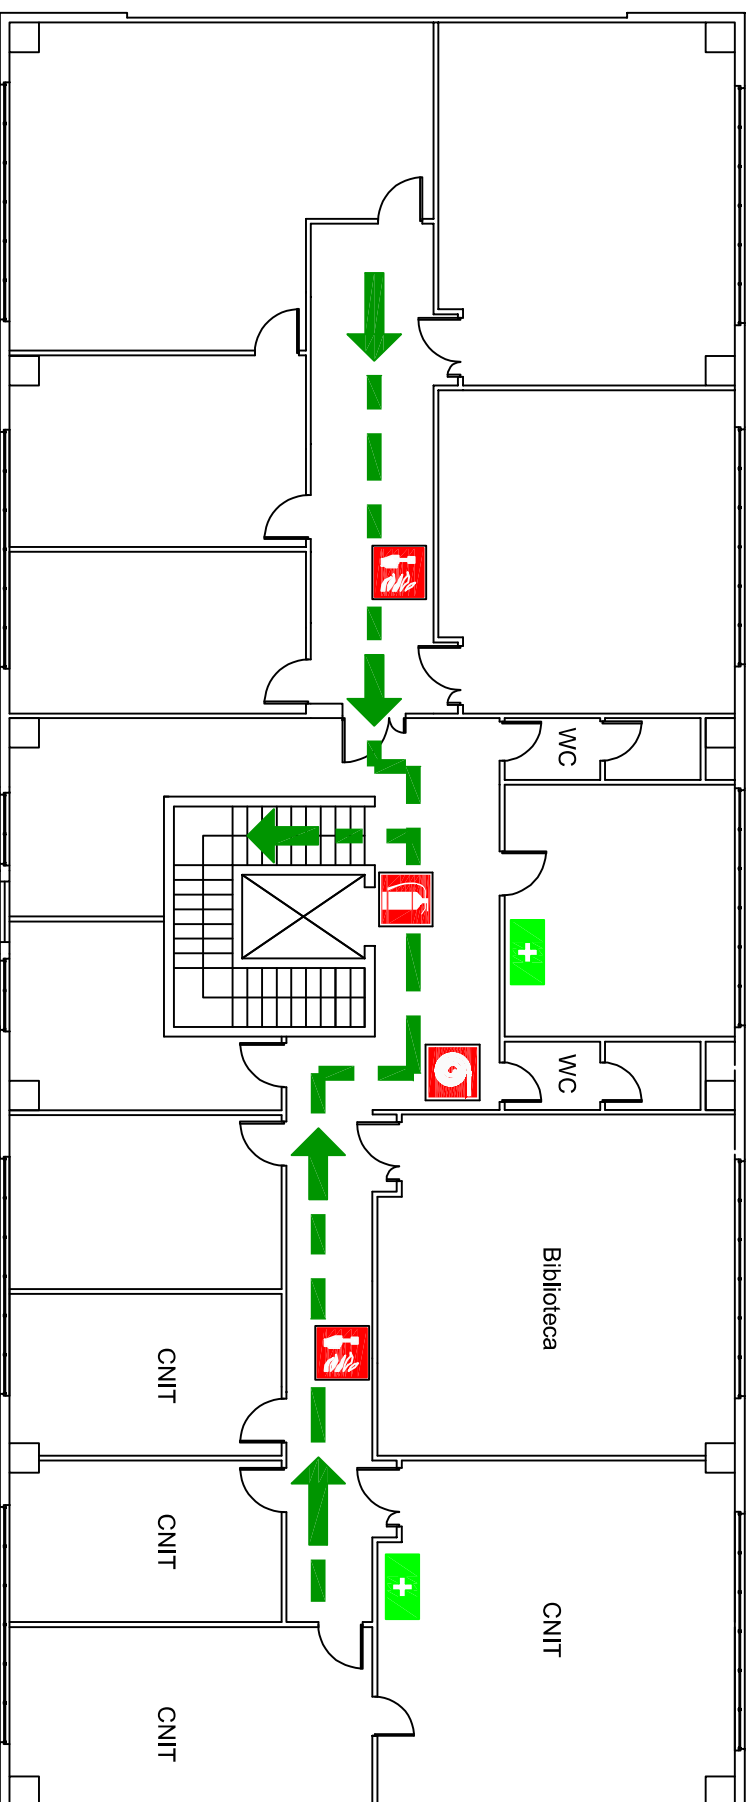


- | | | | |
|---|----------------------------|---|------------------------------|
|  | VOI SIETE QUI |  | estintore |
|  | PUNTO DI RACCOLTA |  | manichetta |
|  | uscita di emergenza |  | pulsante allarme antincendio |
|  | percorso di esodo |  | pulsante sgancio ascensore |
|  | quadro elettrico Palazzina |  | pulsante sgancio laboratori |




Università di Parma
 Dip.to di Ingegneria e Architettura
 Palazzina "3" - Piano Terra




LEGENDA



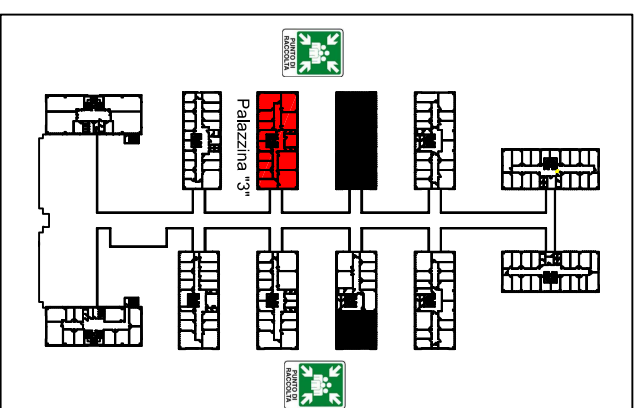



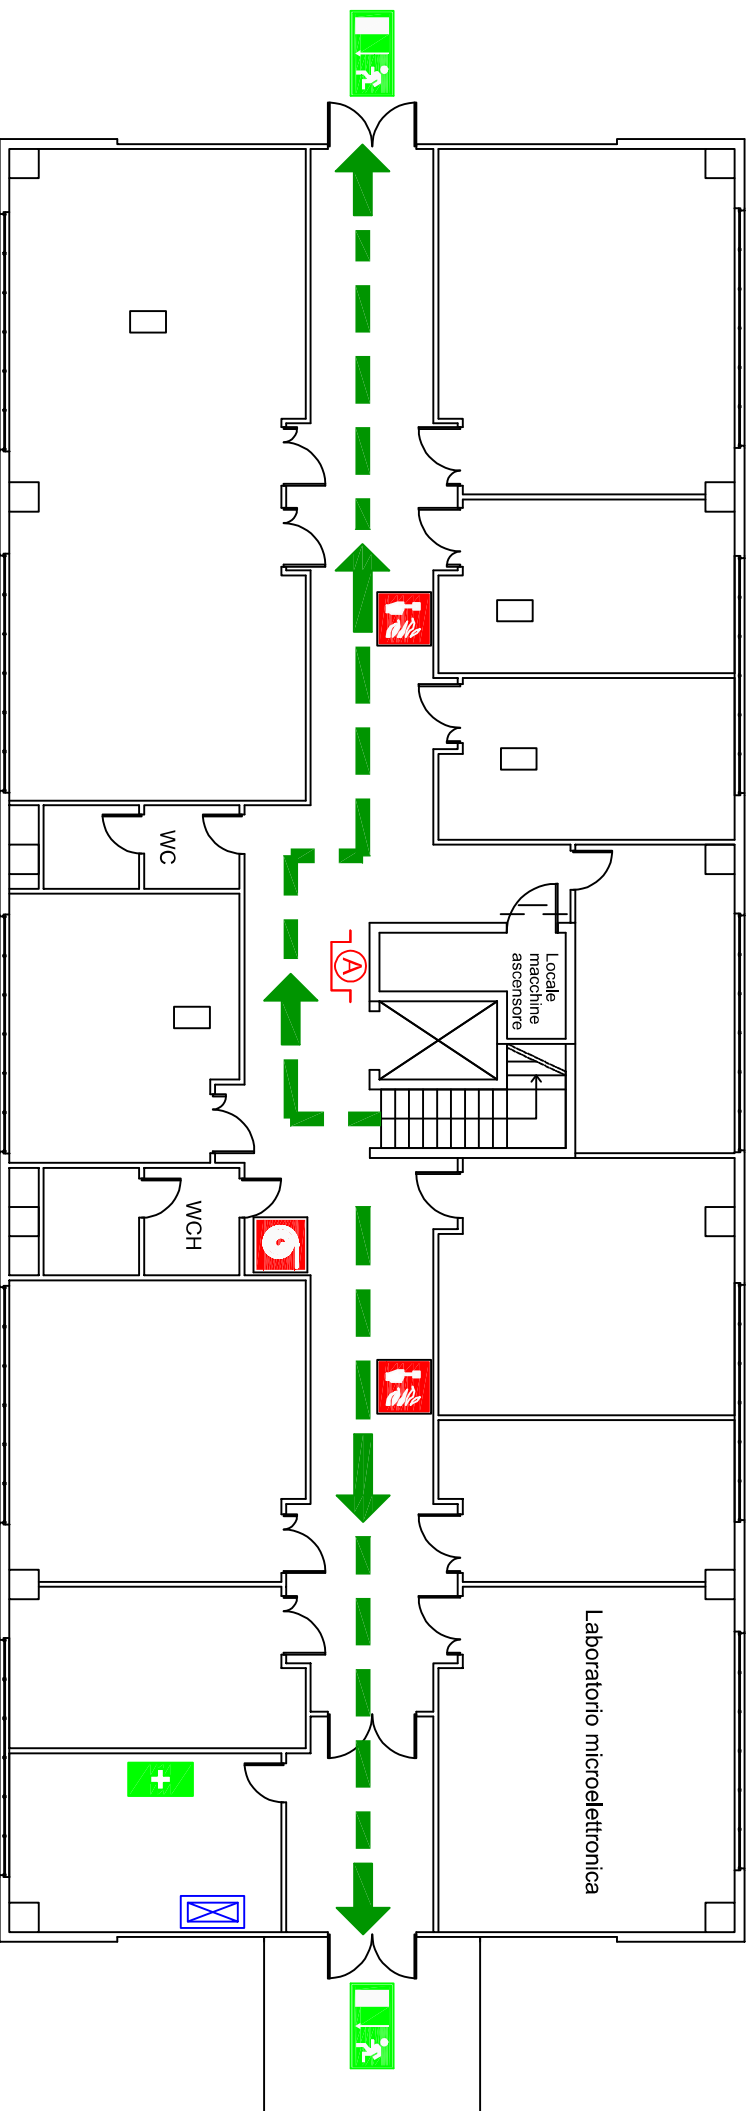



	VOI SIETE QUI		estintore
	PUNTO DI RACCOLTA		manichetta
	percorso di esodo		pulsante allarme antincendio
	cassetta primo soccorso		




Università di Parma
 Dip.to di Ingegneria e Architettura
 Palazzina "3" - Piano Primo




LEGENDA



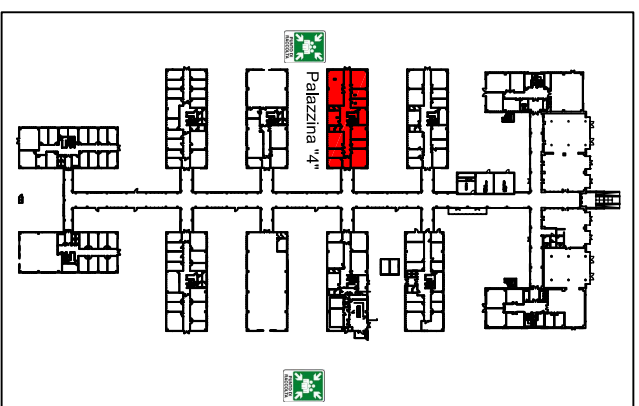

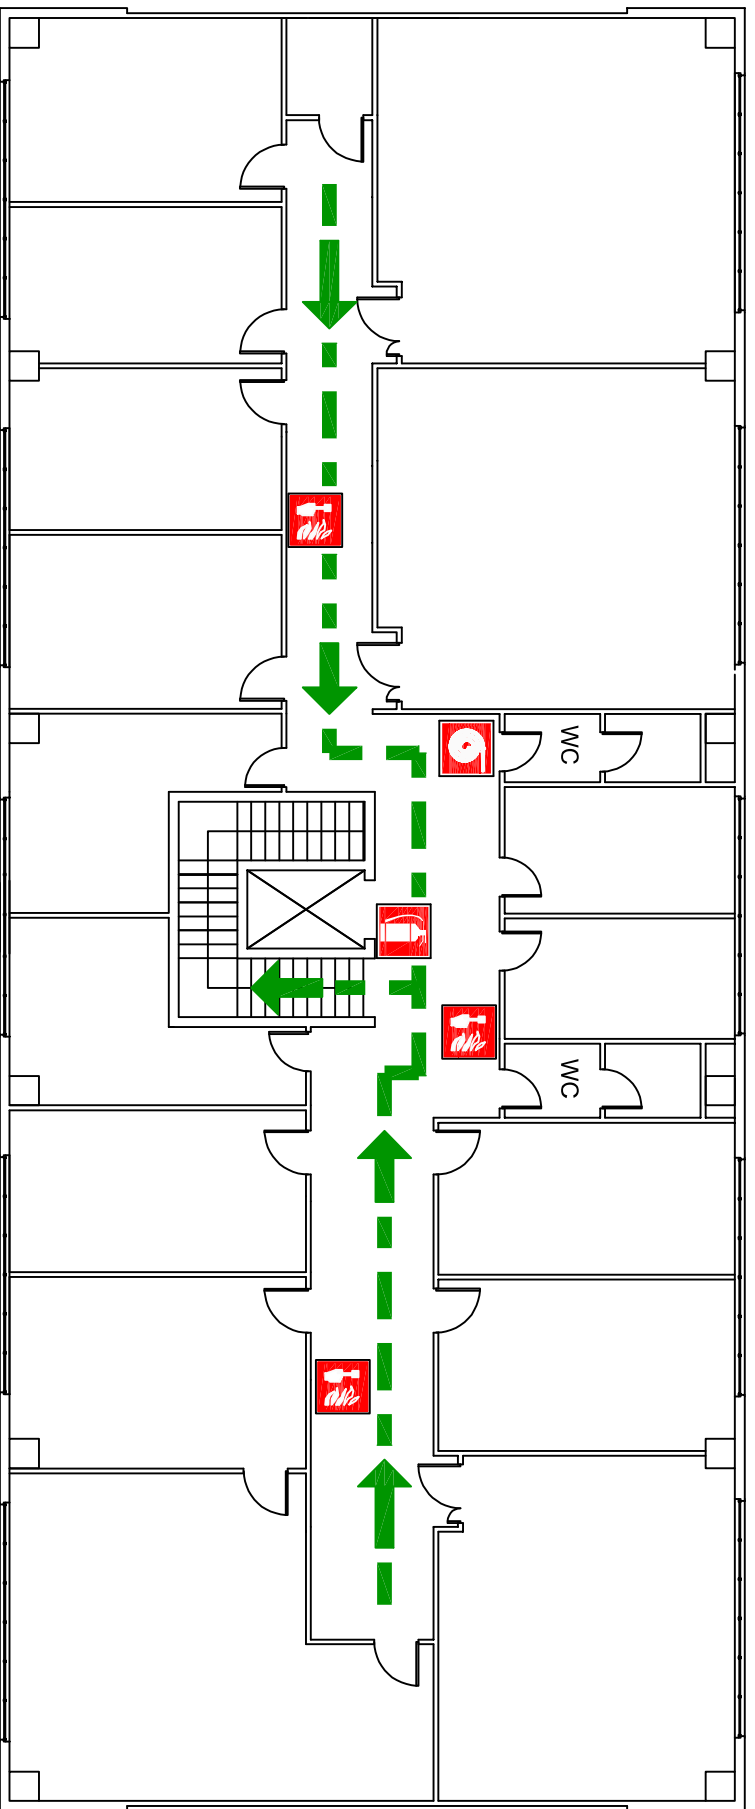

	VOI SIETE QUI		estintore
	PUNTO DI RACCOLTA		manichetta
	uscita di emergenza		pulsante allarme antincendio
	percorso di esodo		pulsante sgancio ascensore
	cassetta primo soccorso		quadro elettrico Palazzina




Università di Parma
 Dip.to di Ingegneria e Architettura
 Palazzina "4" - Piano Terra




LEGENDA



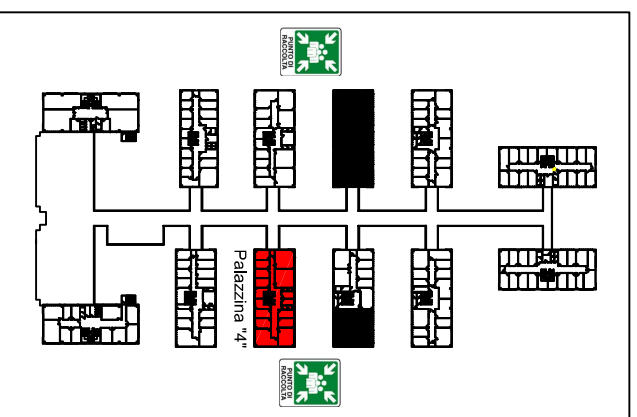



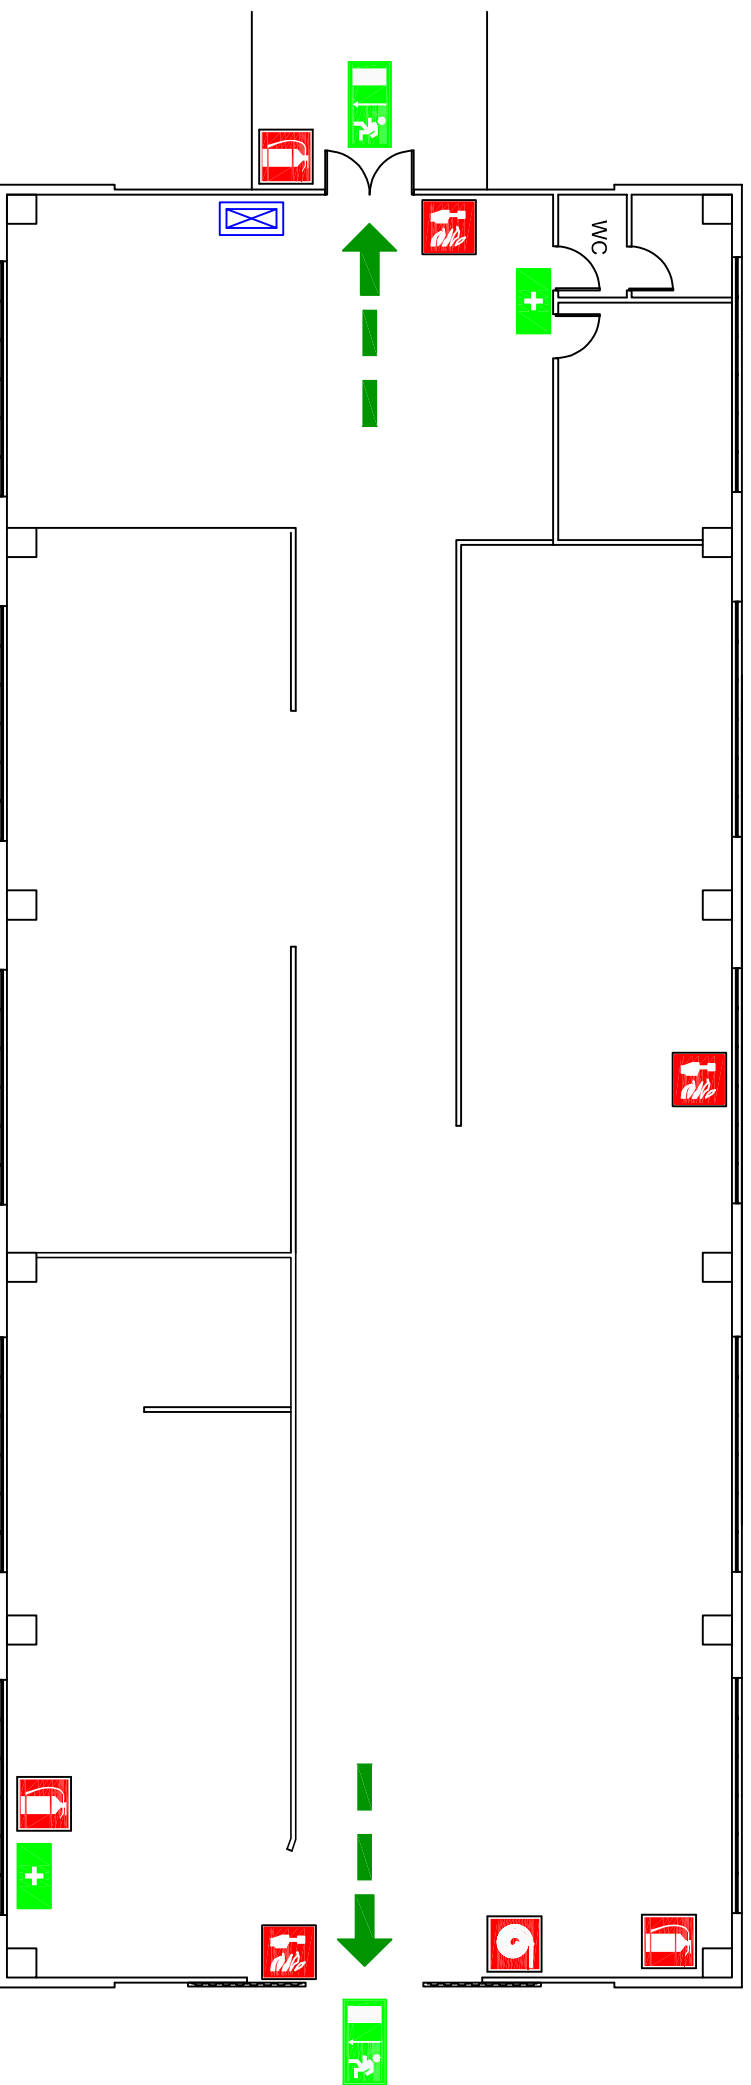


	VOI SIETE QUI		estintore
	PUNTO DI RACCOLTA		manichetta
	percorso di esodo		pulsante allarme antincendio




Università di Parma
 Dip.to di Ingegneria e Architettura
 Palazzina "4" - Piano Primo




LEGENDA



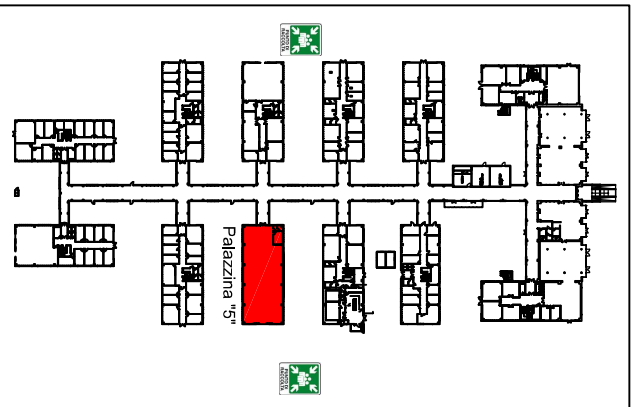


	VOI SIETE QUI		estintore
	PUNTO DI RACCOLTA		manichetta
	uscita di emergenza		pulsante allarme antincendio
	percorso di esodo		quadro elettrico Palazzina
	cassetta primo soccorso		

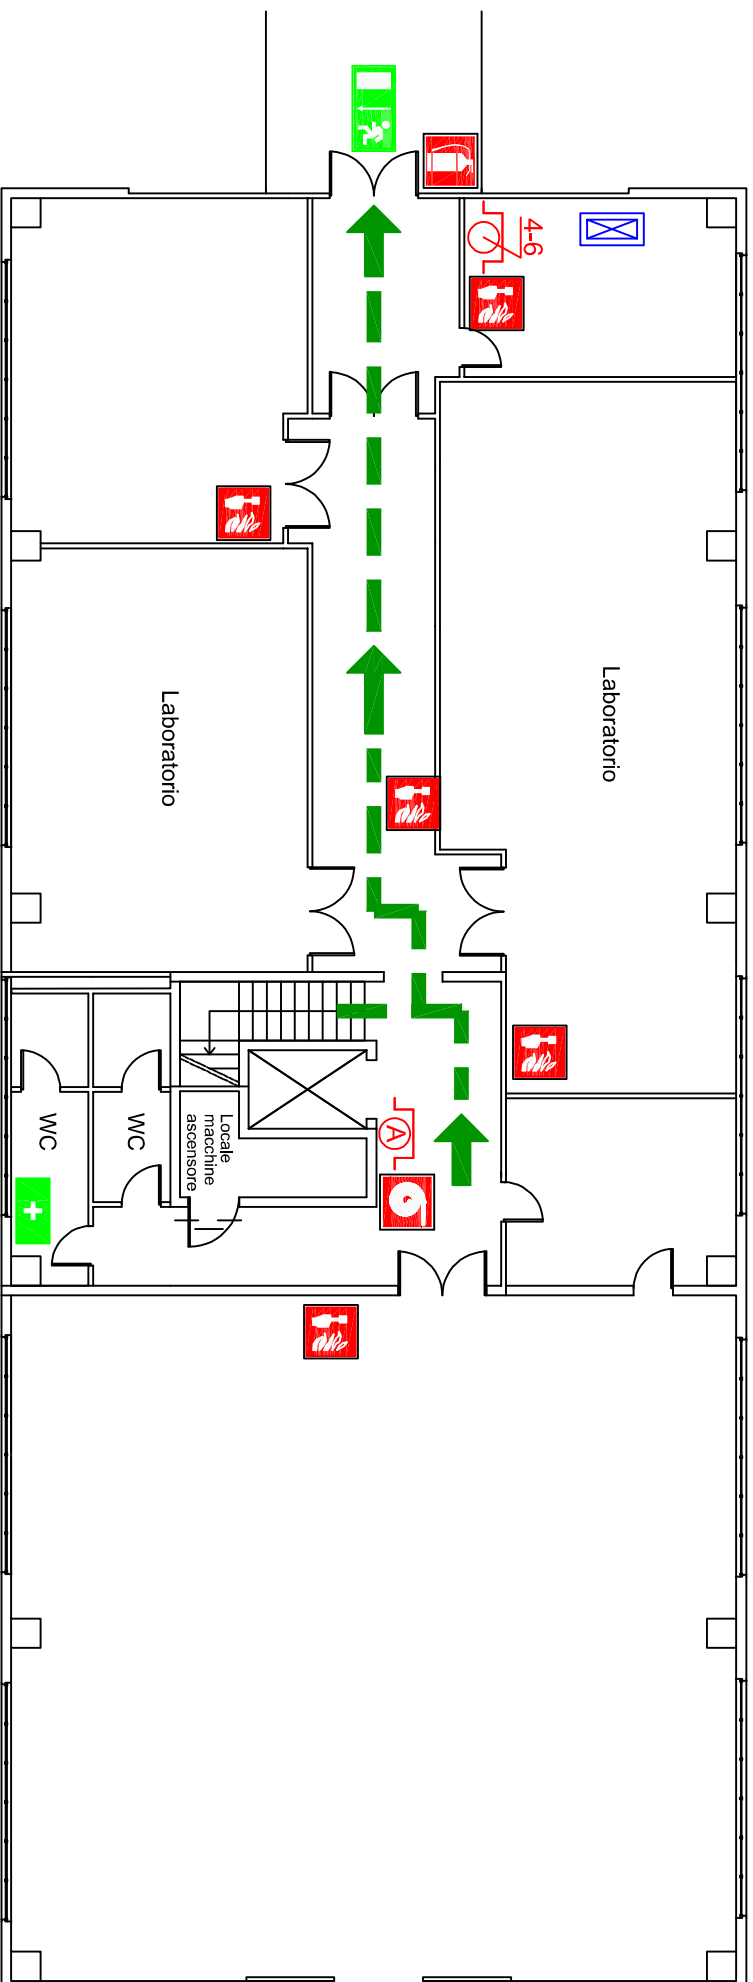


Università di Parma
 Dip.to di Ingegneria e Architettura
 Palazzina "5" - Piano Terra




LEGENDA

- | | | | |
|---|-------------------------|---|---|
|  | VOI SIETE QUI |  | manichetta |
|  | PUNTO DI RACCOLTA |  | pulsante allarme antincendio |
|  | uscita di emergenza |  | pulsante sgancio ascensore |
|  | percorso di esodo |  | pulsante sgancio fotovoltaico Palazzina 4 e 6 |
|  | cassetta primo soccorso |  | quadro elettrico Palazzina |
|  | estintore | | |

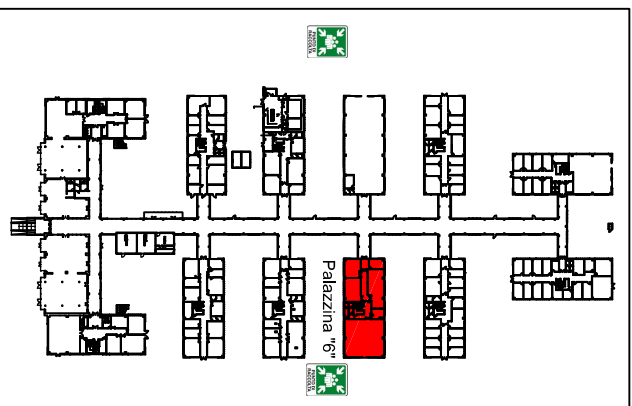


Università di Parma
 Dip.to di Ingegneria e Architettura
 Palazzina "6" - Piano Terra

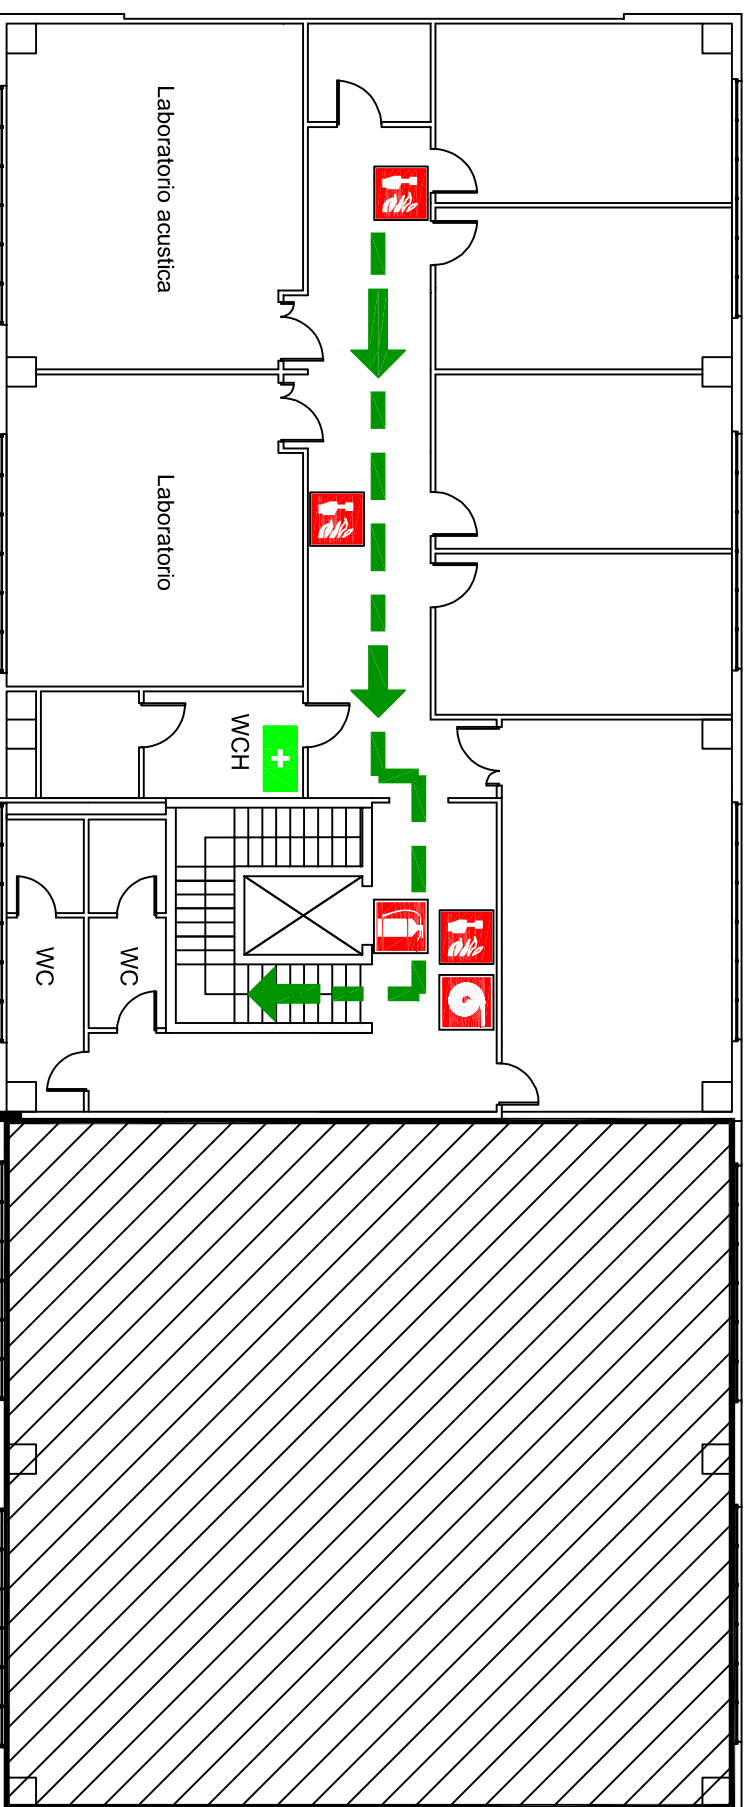


LEGENDA

- | | | | |
|--|-------------------------|--|------------------------------|
| | VOI SIETE QUI | | estintore |
| | PUNTO DI RACCOLTA | | manichetta |
| | percorso di esodo | | pulsante allarme antincendio |
| | cassetta primo soccorso | | |

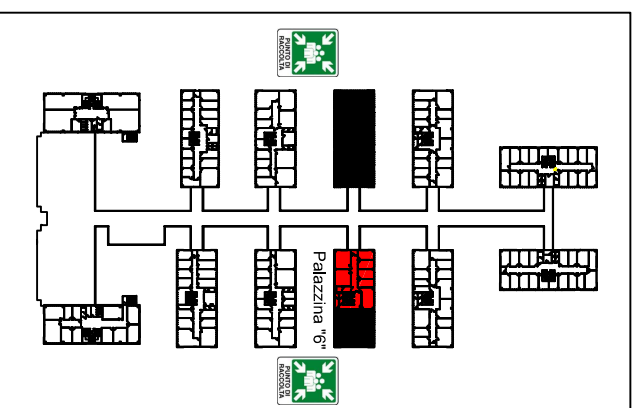


Università di Parma
 Dip.to di Ingegneria e Architettura
 Palazzina "6" - Piano Primo

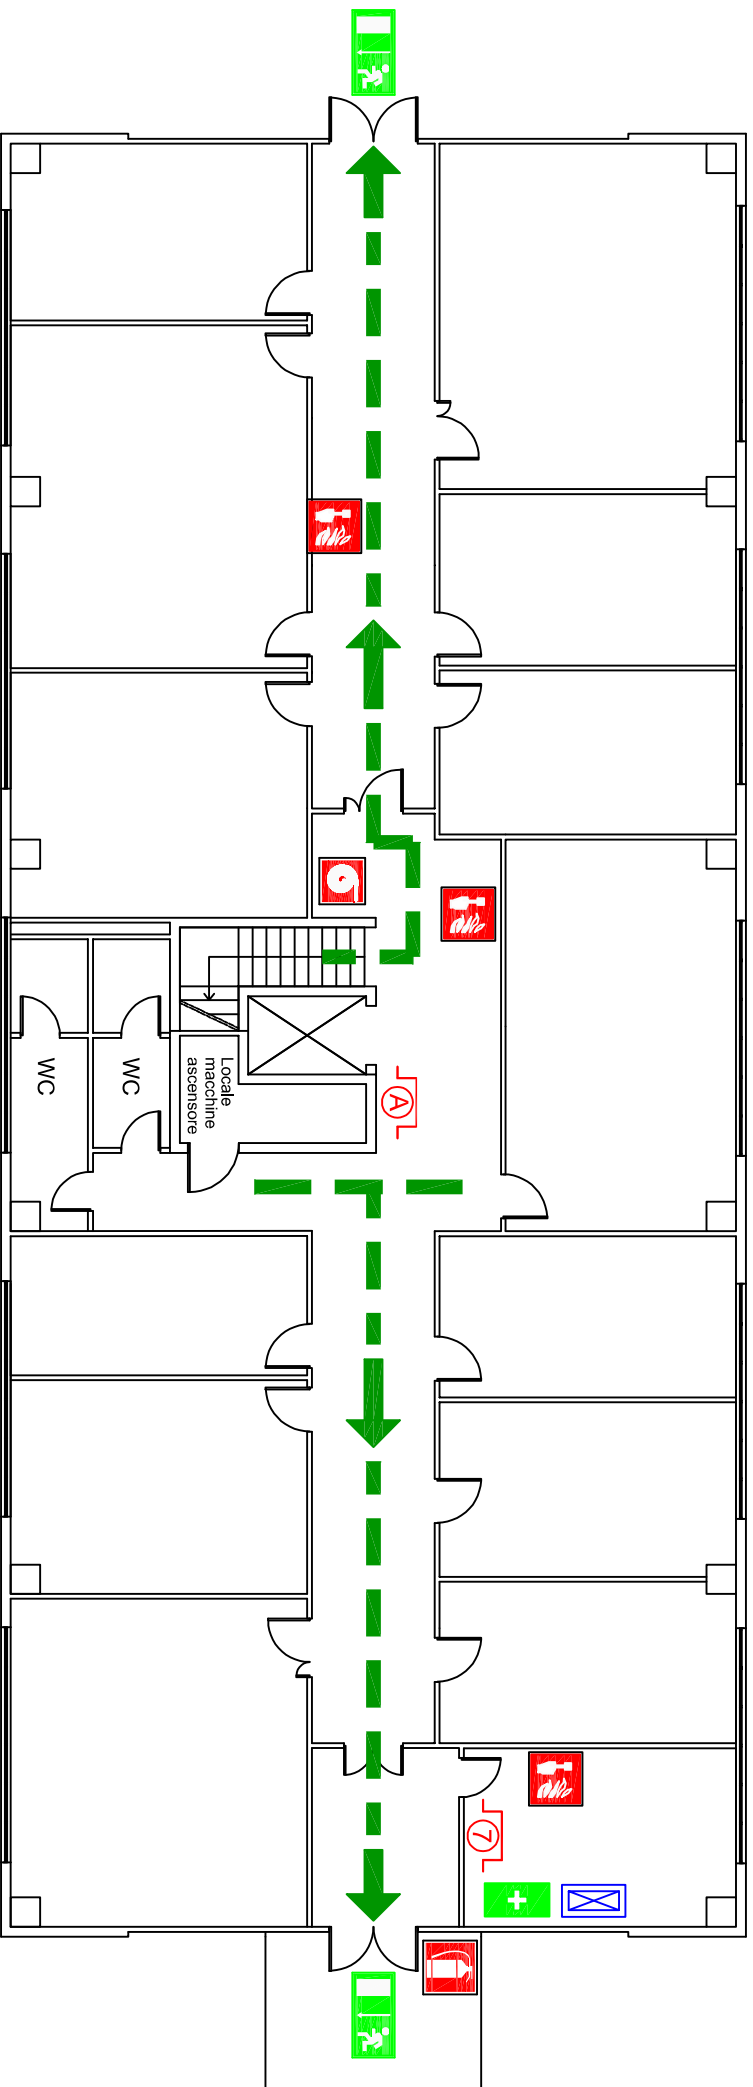


LEGENDA



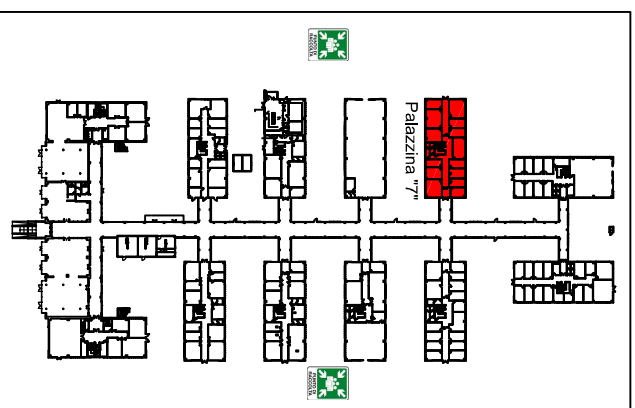

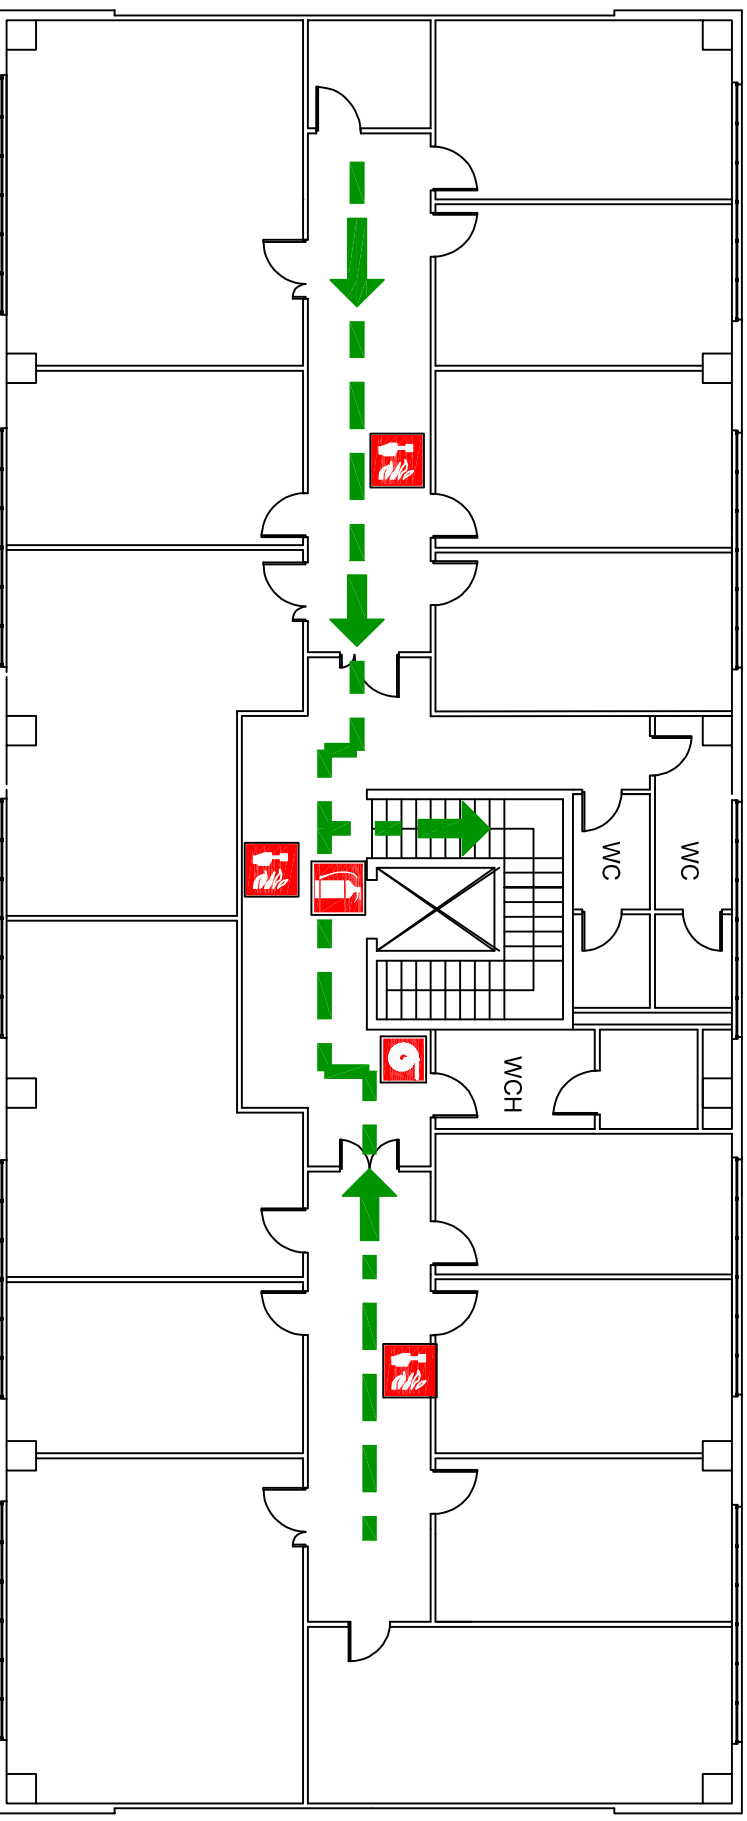

	VOI SIETE QUI		estintore
	PUNTO DI RACCOLTA		manichetta
	uscita di emergenza		pulsante allarme antincendio
	percorso di esodo		pulsante sgancio ascensore
	cassetta primo soccorso		pulsante sgancio fotovoltaico Palazzina 7
			quadro elettrico Palazzina




Università di Parma
 Dip.to di Ingegneria e Architettura
 Palazzina "7" - Piano Terra




LEGENDA



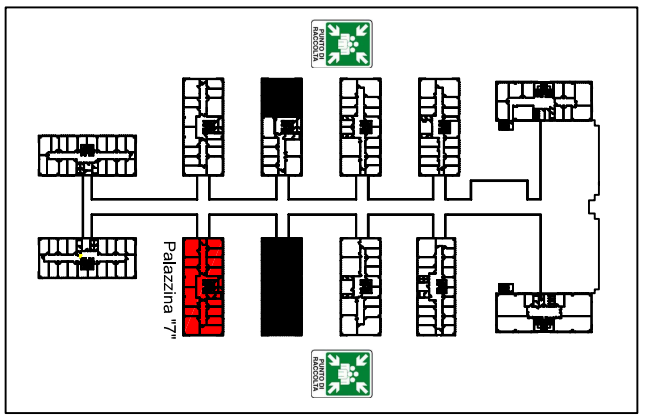



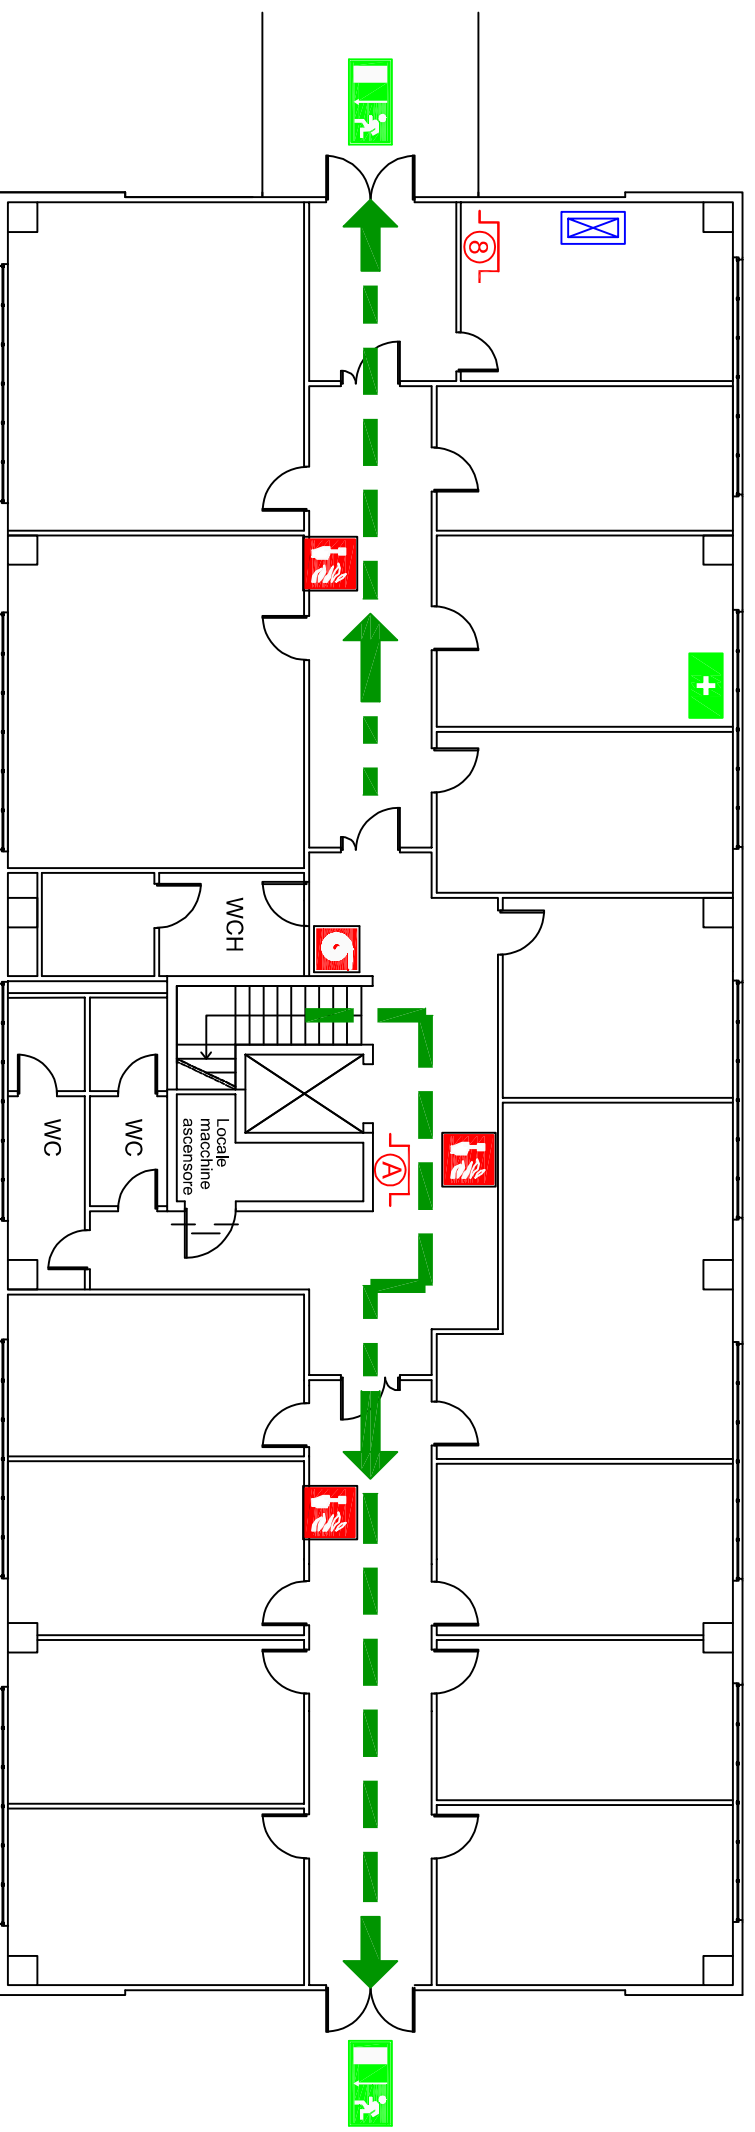

	VOI SIETE QUI		estintore
	PUNTO DI RACCOLTA		manichetta
	percorso di esodo		pulsante allarme antincendio




Università di Parma
 Dip.to di Ingegneria e Architettura
 Palazzina "7" - Piano Primo




LEGENDA

- | | | | |
|---|-------------------------|---|---|
|  | VOI SIETE QUI |  | estintore |
|  | PUNTO DI RACCOLTA |  | manichetta |
|  | uscita di emergenza |  | pulsante allarme antincendio |
|  | percorso di esodo |  | pulsante sgancio ascensore |
|  | cassetta primo soccorso |  | pulsante sgancio fotovoltaico Palazzina 8 |
| | |  | quadro elettrico Palazzina |

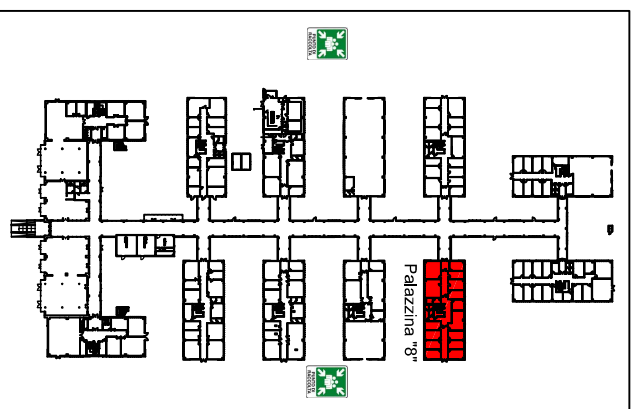


Università di Parma
 Dip.to di Ingegneria e Architettura
 Palazzina "8" - Piano Terra

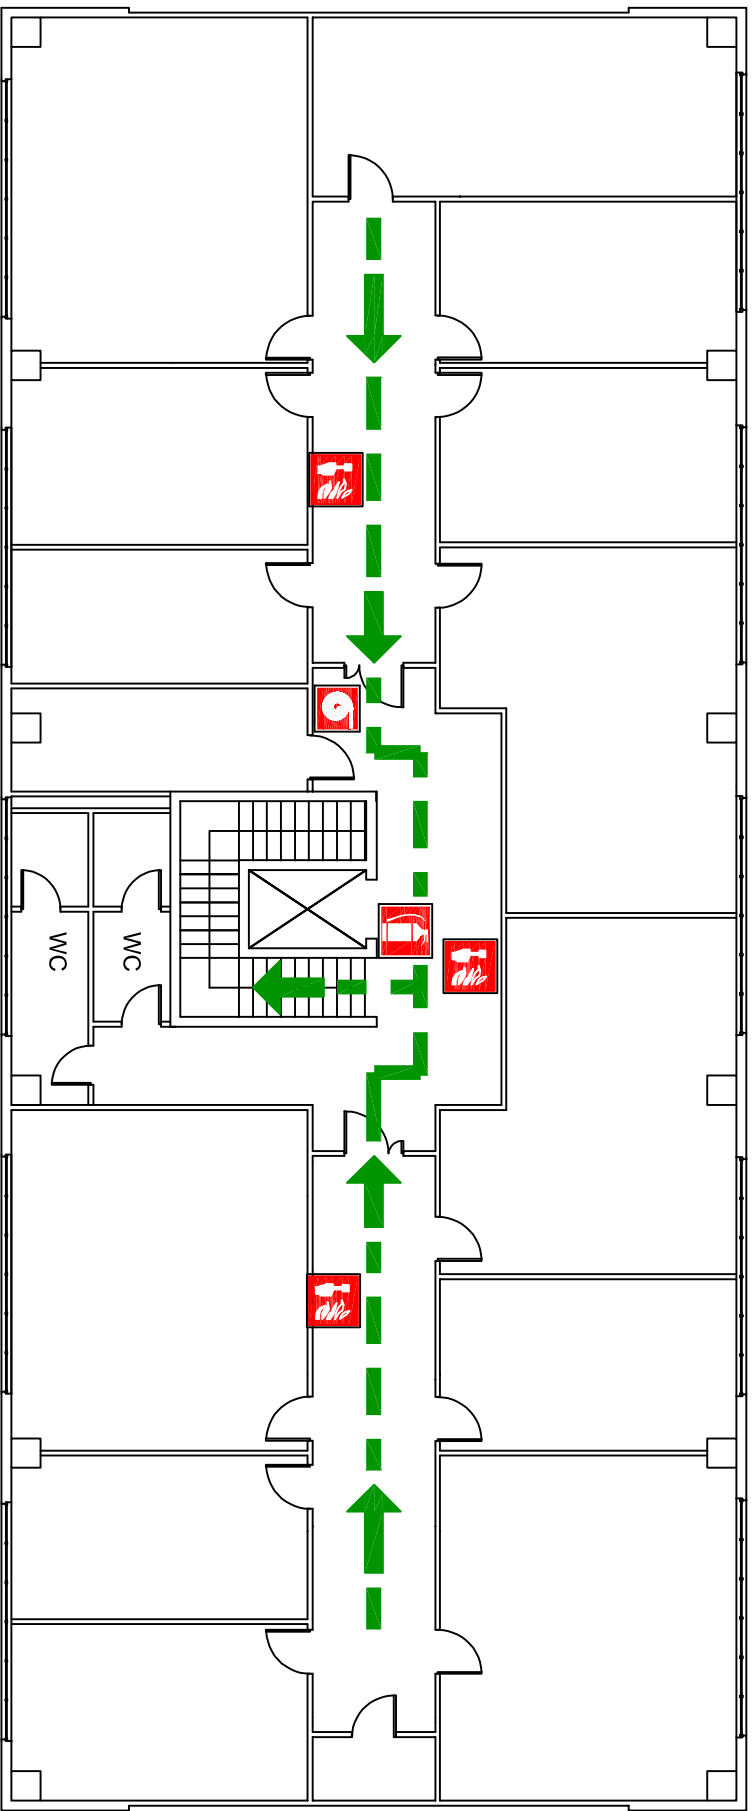


LEGENDA

- VOI SIETE QUI
- PUNTO DI RACCOLTA
- ➔ percorso di esodo
- ☒ estintore
- ☒ manichetta
- ☒ pulsante allarme antincendio

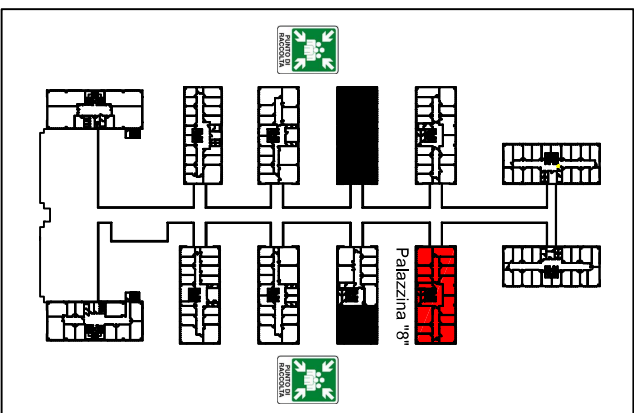


Università di Parma
 Dip.to di Ingegneria e Architettura
 Palazzina "8" - Piano Primo

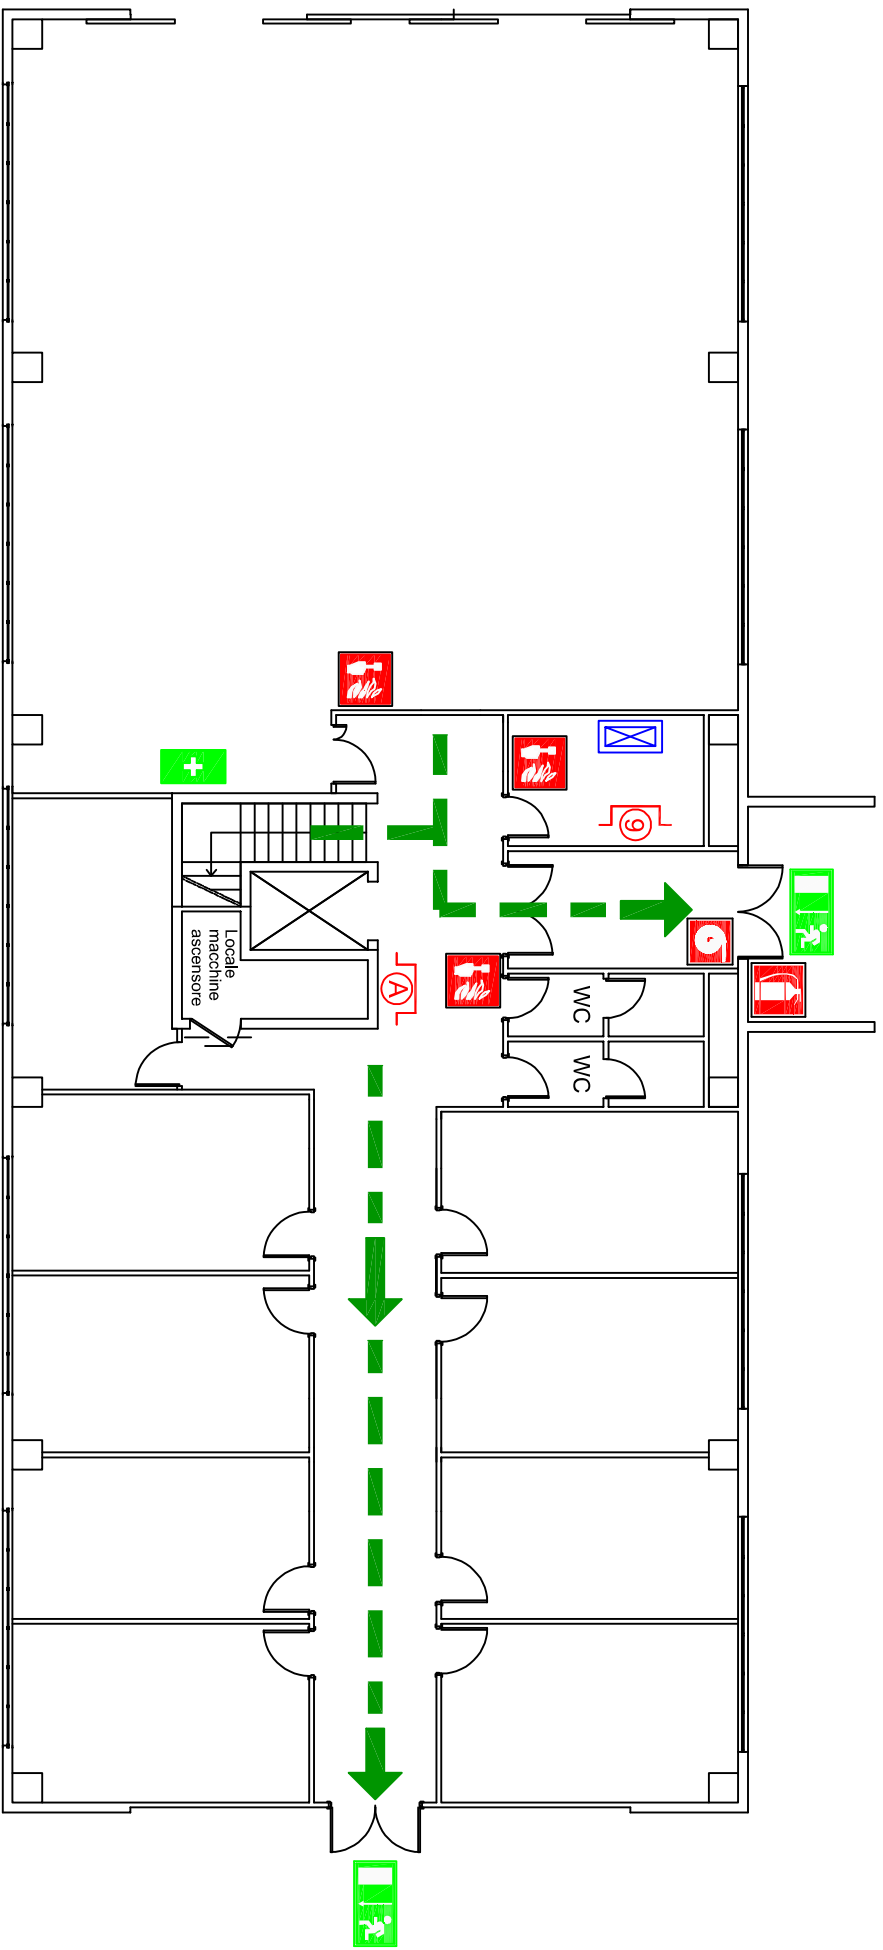


LEGENDA

	VOI SIETE QUI		estintore
	PUNTO DI RACCOLTA		manichetta
	uscita di emergenza		pulsante allarme antincendio
	percorso di esodo		pulsante sgancio ascensore
	cassetta primo soccorso		pulsante sgancio fotovoltaico Palazzina 9
			quadro elettrico Palazzina

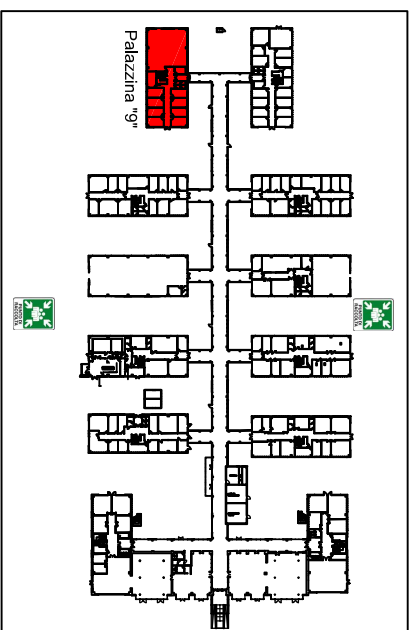


Università di Parma
 Dip.to di Ingegneria e Architettura
 Palazzina "9" - Piano Terra

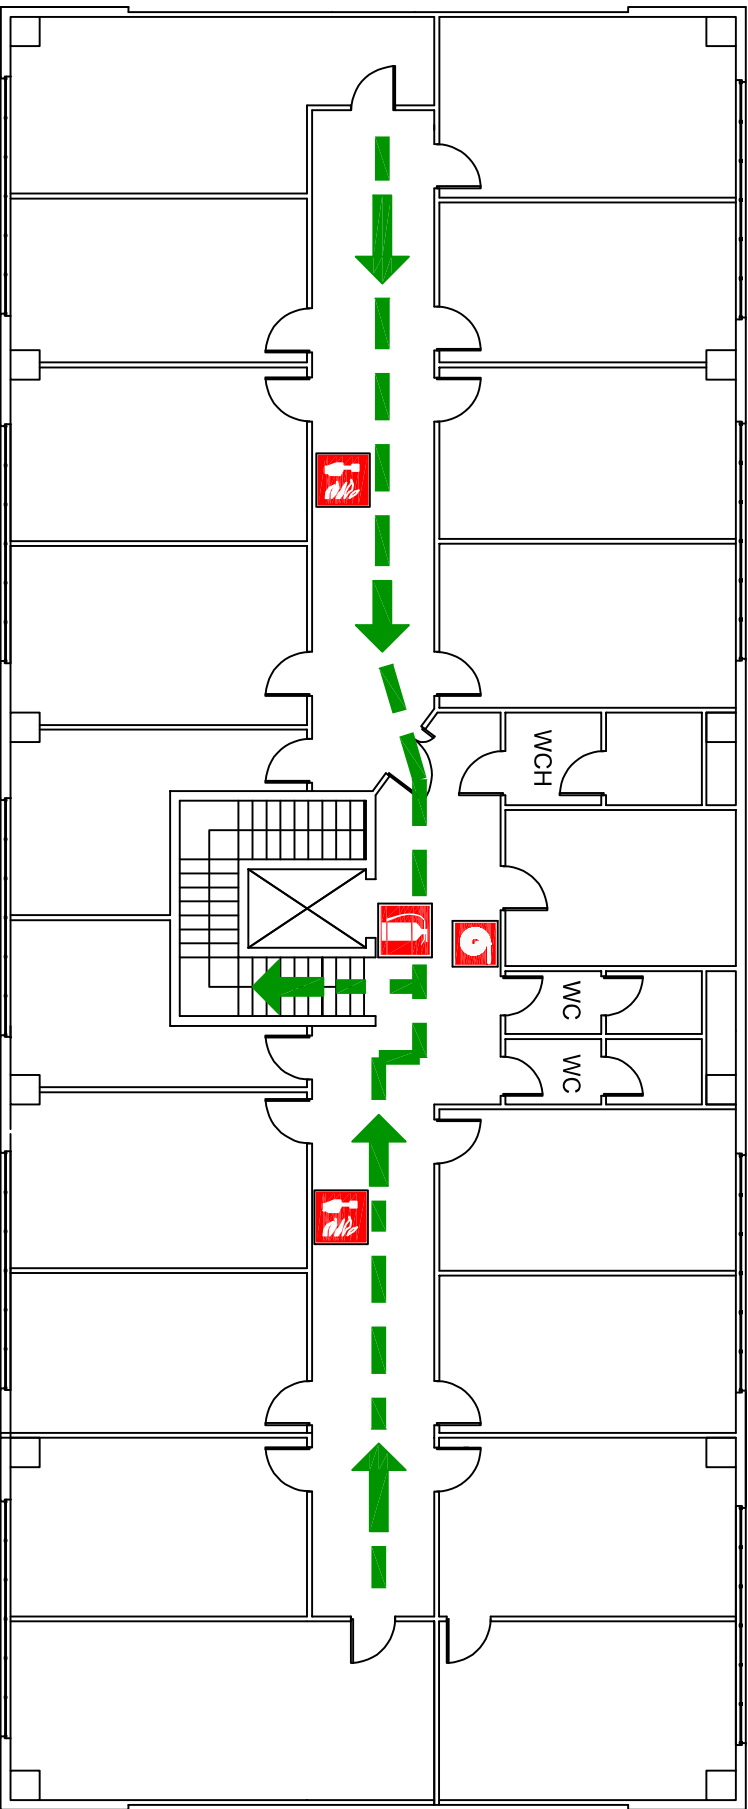


LEGENDA

- VOI SIETE QUI
- ➡
PUNTO DI RACCOLTA
- ➡
percorso di esodo
- ☒
estintore
- ☒
manichetta
- ☒
pulsante allarme antincendio

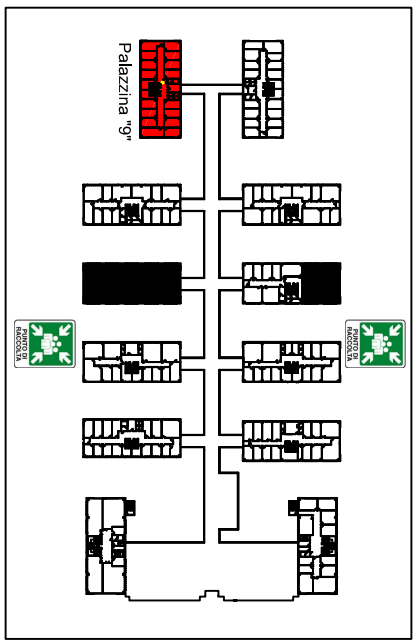


Università di Parma
 Dip.to di Ingegneria e Architettura
 Palazzina "g" - Piano Primo

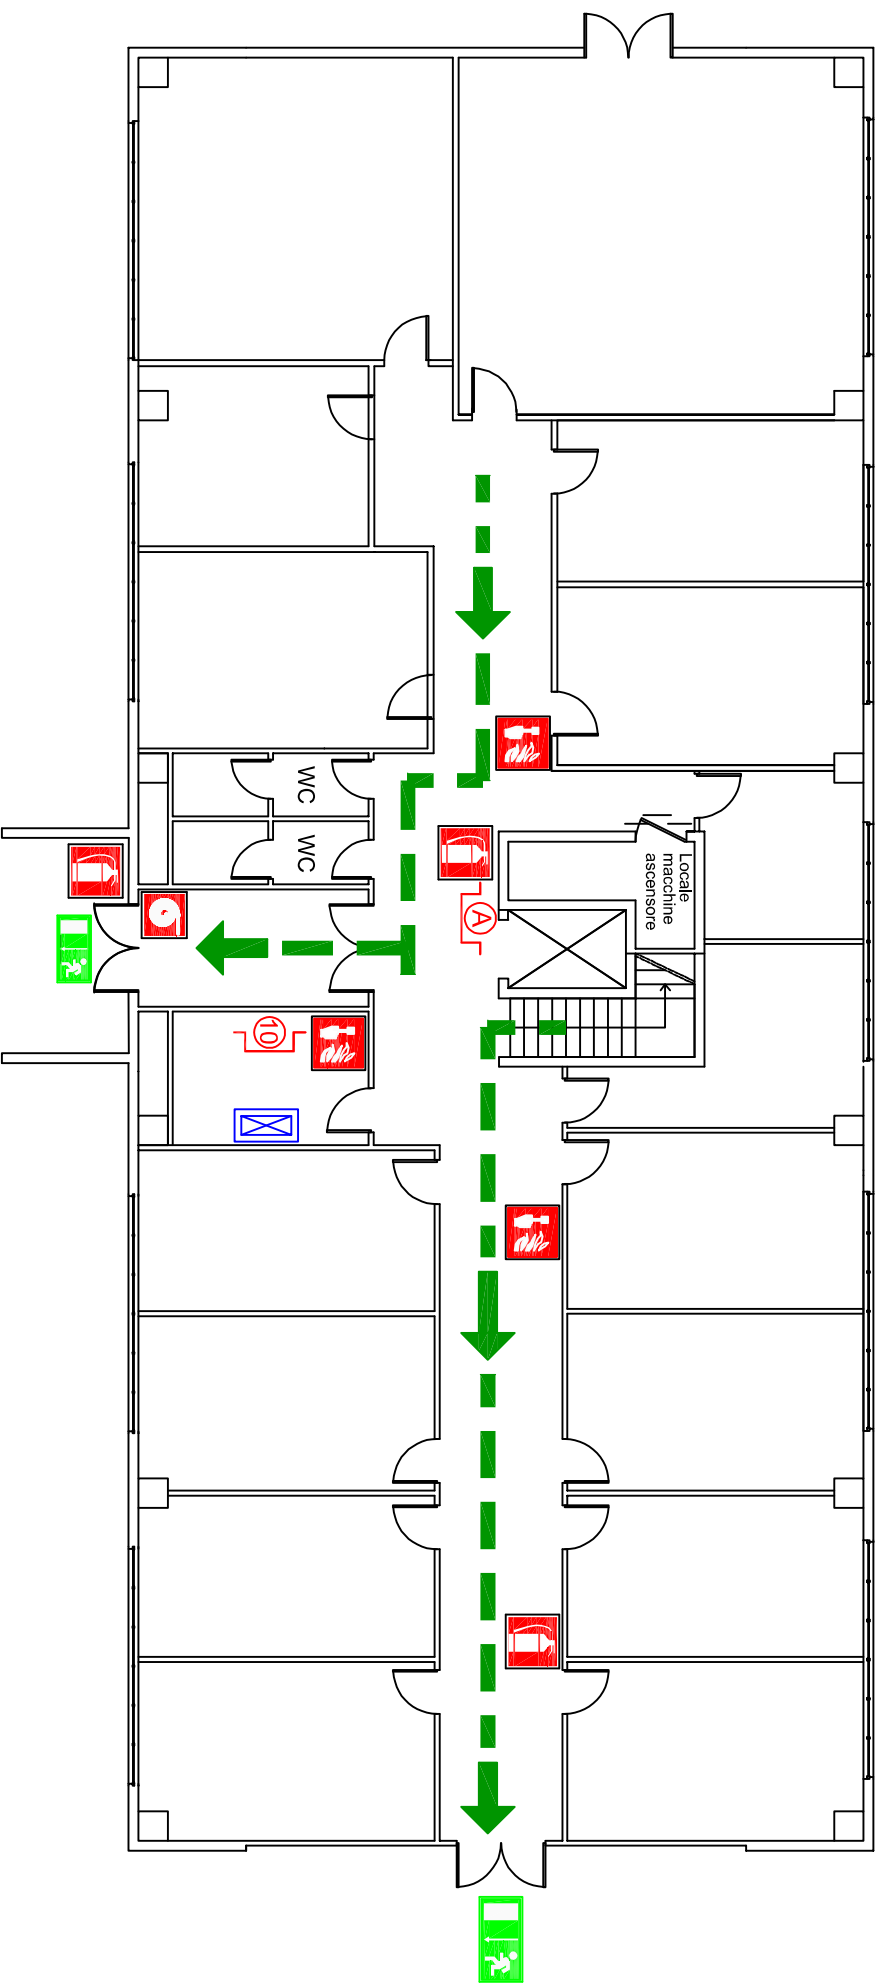


LEGENDA



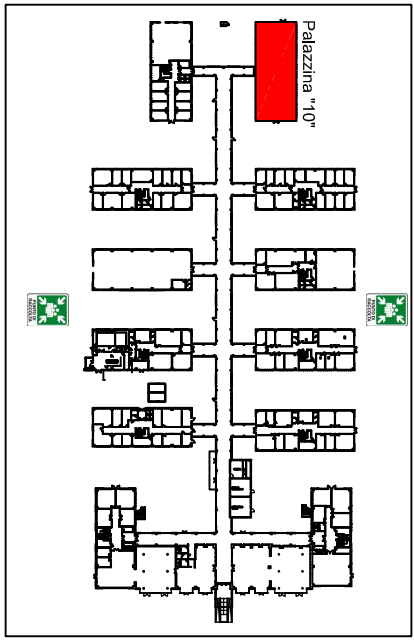

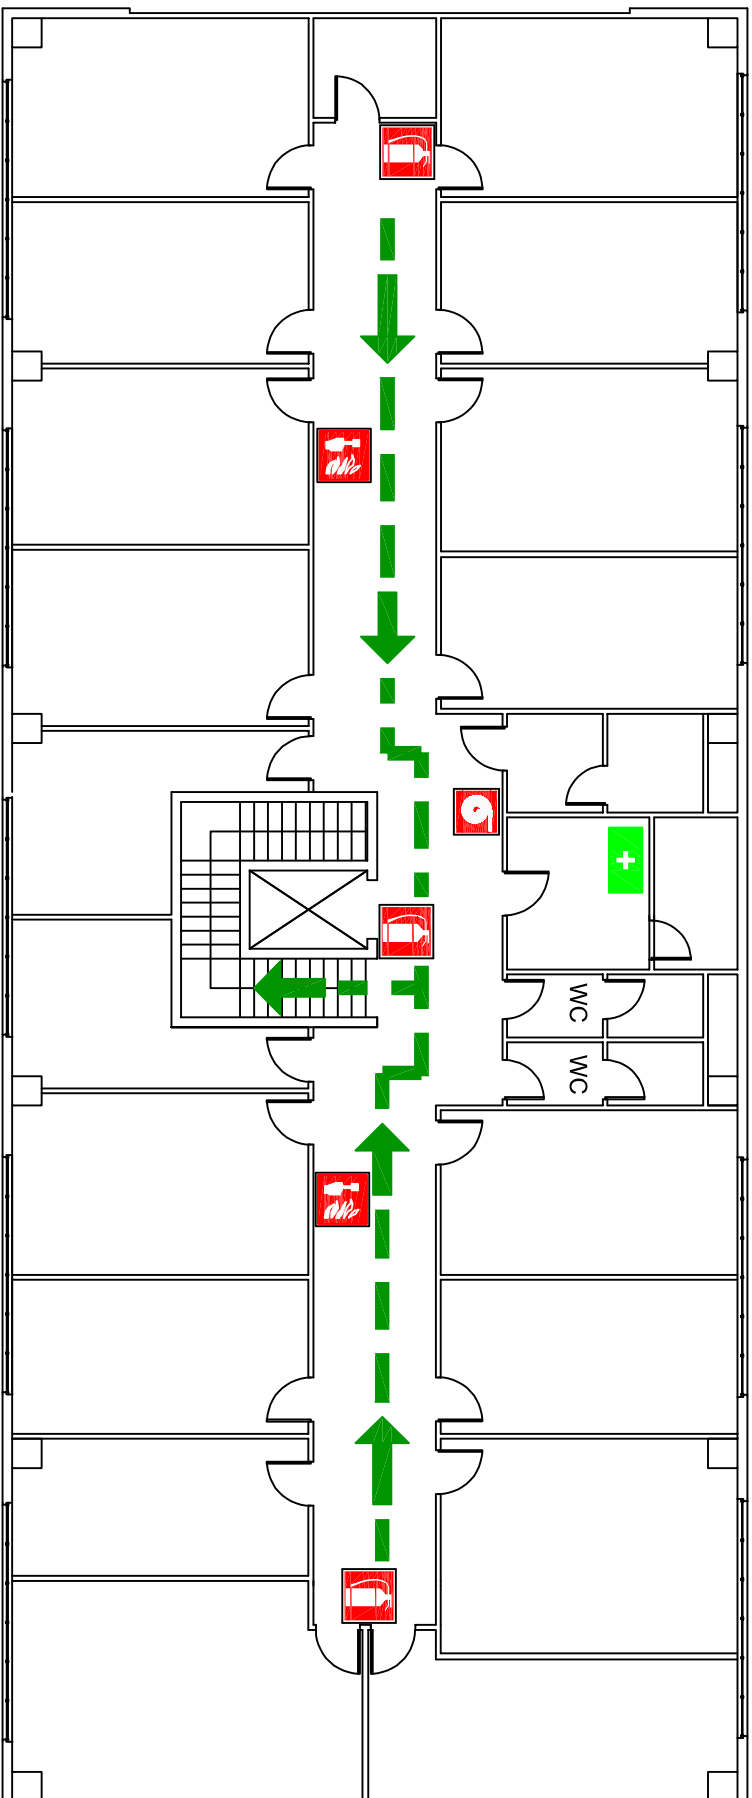


	VOI SIETE QUI		manichetta
	uscita di emergenza		pulsante allarme antincendio
	percorso di esodo		pulsante sgancio ascensore
	estintore		pulsante sgancio fotovoltaico Palazzina 10
			quadro elettrico Palazzina




Università di Parma
 Dip.to di Ingegneria e Architettura
 Palazzina "10" - Piano Terra



LEGENDA

- | | | | |
|---|-------------------------|---|------------------------------|
|  | VOI SIETE QUI |  | estintore |
|  | PUNTO DI RACCOLTA |  | manichetta |
|  | percorso di esodo |  | pulsante allarme antincendio |
|  | cassetta primo soccorso | | |

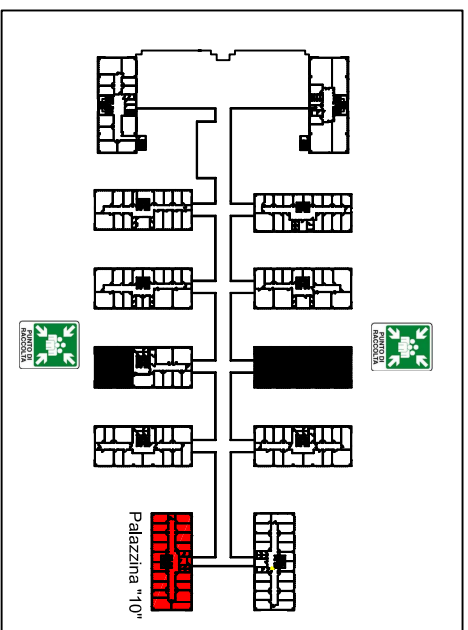

Università di Parma
 Dip.to di Ingegneria e Architettura
 Palazzina "10" - Piano Primo