

LEGENDA

 VOI SIETE QUI



estintore



valvola intercettazione acqua



idrante a muro



quadro elettrico generale



percorso di esodo


PIANO DI EMERGENZA









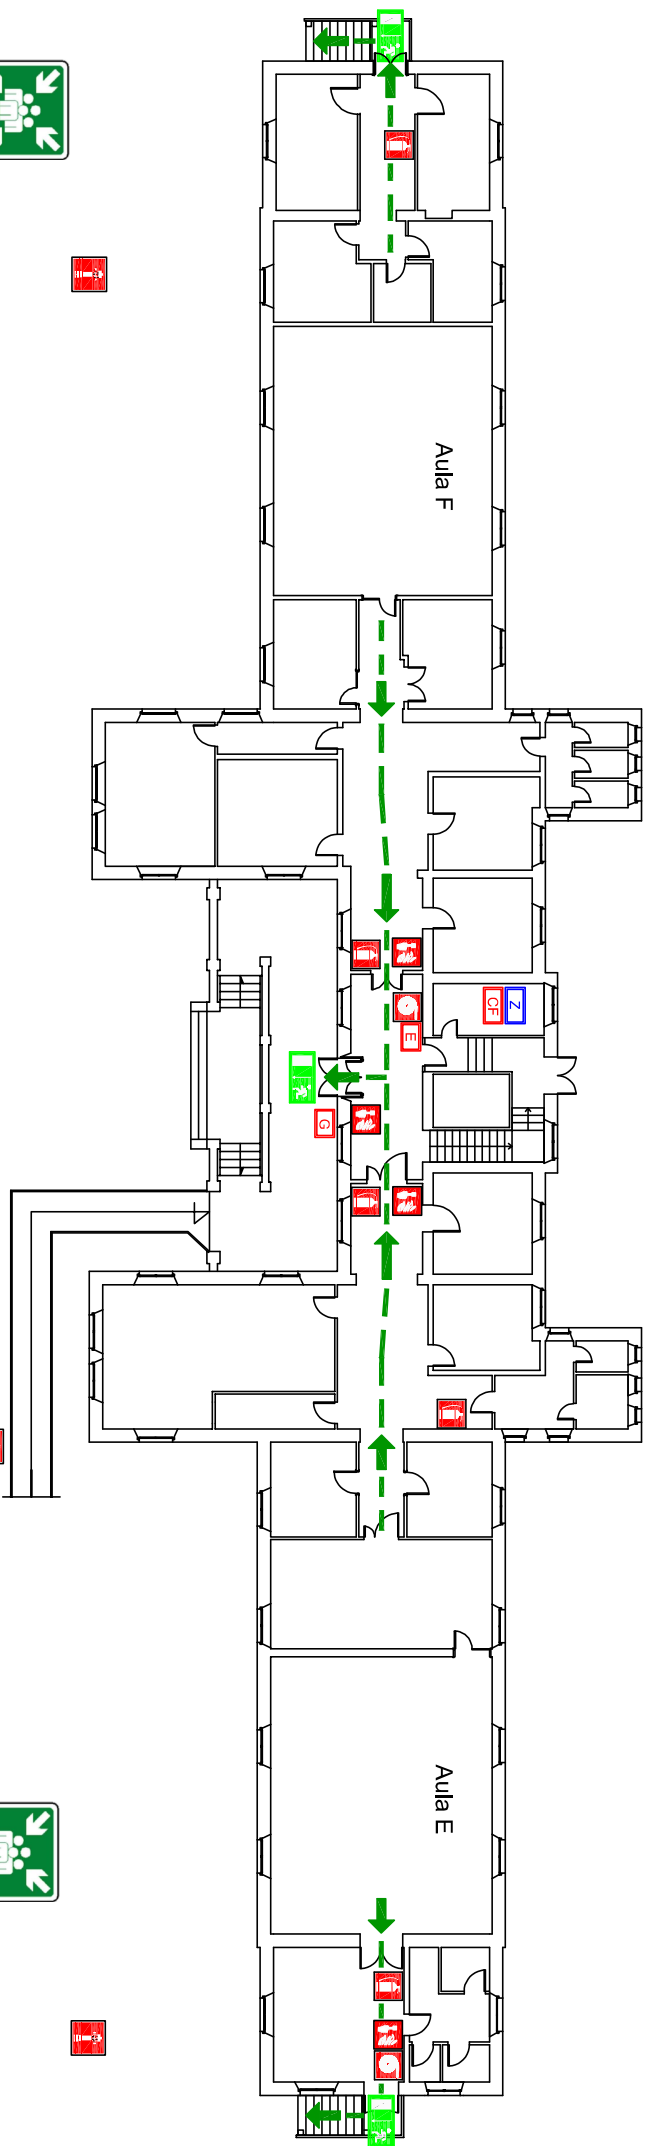





SCAN ME

Università di Parma
PALAZZINA FEROLDI
 Piano Seminterrato

Servizio Prevenzione e Protezione



LEGENDA


- | | | | | | |
|---|---------------------|---|------------------------------|--|-------------------------------------|
|  | VOI SIETE QUI |  | estintore |  | pulsante allarme evacuazione |
|  | punto di raccolta |  | idrante a muro |  | centralina rilevazione fumi |
|  | uscita di emergenza |  | idrante soprasuolo |  | pulsante sgancio elettrico generale |
|  | percorso di esodo |  | pulsante allarme antincendio |  | quadro elettrico di zona |

PIANO DI EMERGENZA




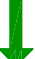




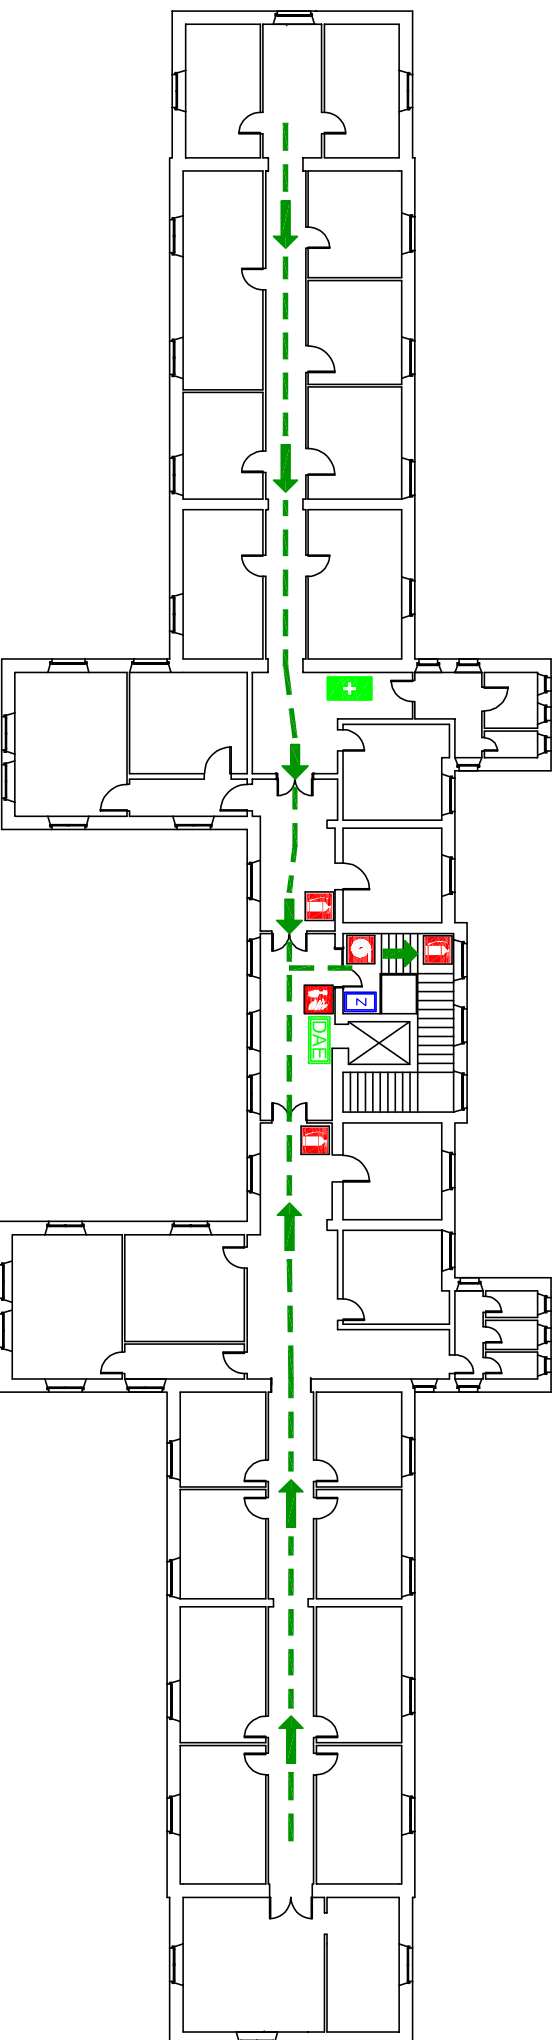

SCAN ME

Università di Parma
PALAZZINA FEROLDI
 Piano Rialzato



LEGENDA

- | | | | | | |
|--|-------------------------------|---|-------------------------|--|------------------------------|
|  | VOI SIETE QUI |  | cassetta primo soccorso |  | pulsante allarme antincendio |
|  | percorso di esodo |  | estintore |  | quadro elettrico di zona |
|  | defibrillatore semiautomatico |  | idrante a muro | | |

PIANO DI EMERGENZA



SCAN ME

Università di Parma
PALAZZINA FEROLDI
 Piano Primo

Servizio Prevenzione e Protezione