








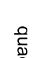


LEGENDA


-  VOI SIETE QUI
-  uscita di emergenza
-  percorso di esodo
-  estintore
-  idrante a muro
-  pulsante allarme antincendio
-  quadro elettrico generale
-  valvola intercettazione gas
-  valvola intercettazione acqua
-  sgancio elettrico centrale termica

PIANO DI EMERGENZA




SCAN ME

Università di Parma
PLESSO DI ECONOMIA
 Piano Seminterrato

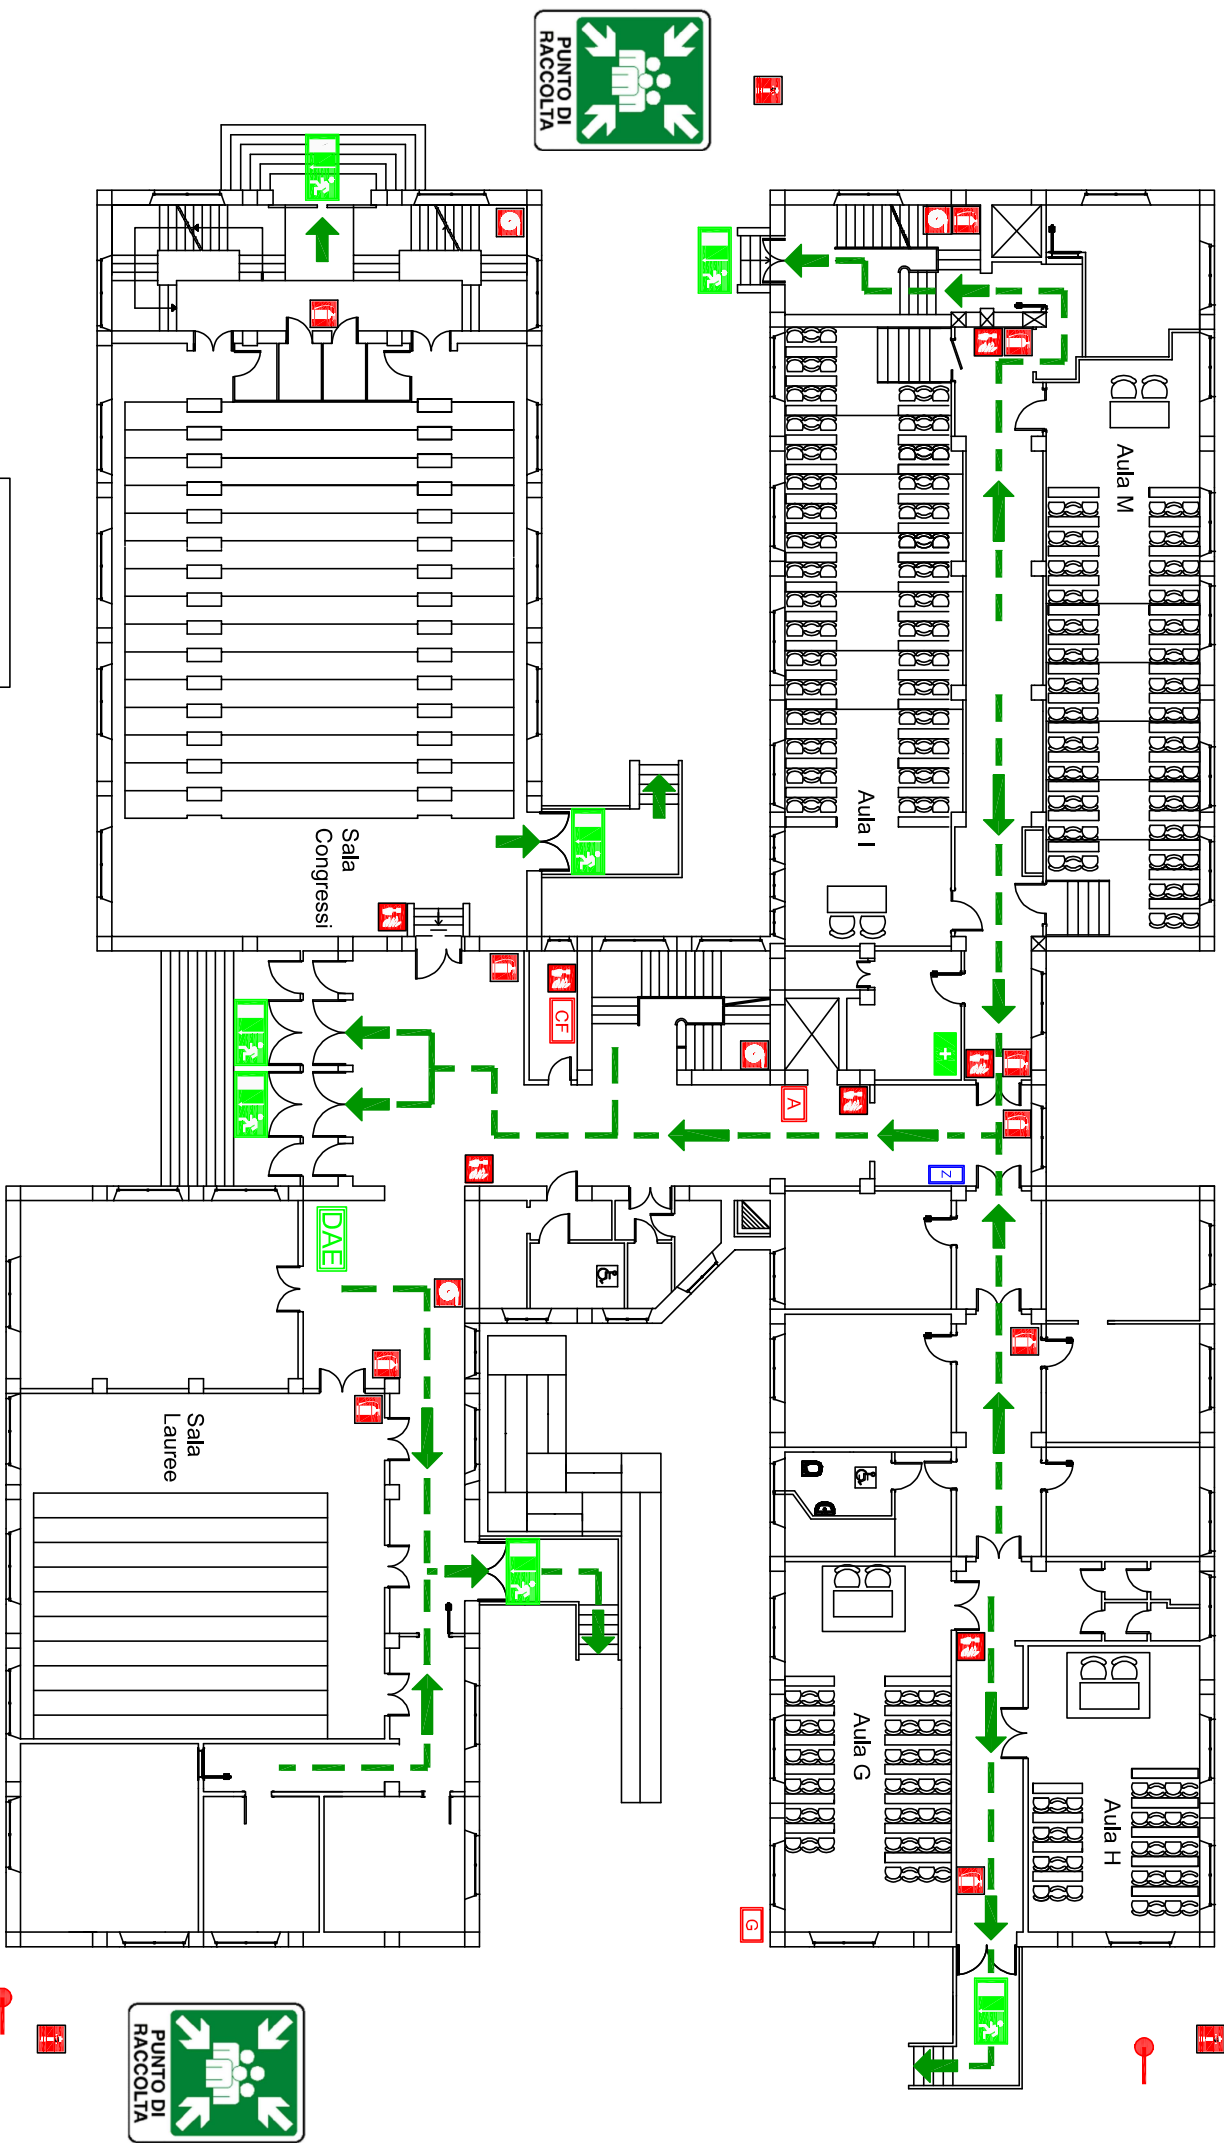


Università di Parma
PLESSO DI ECONOMIA
 Piano Rialzato

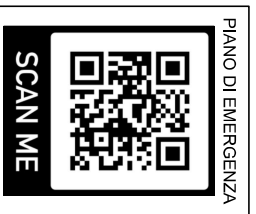



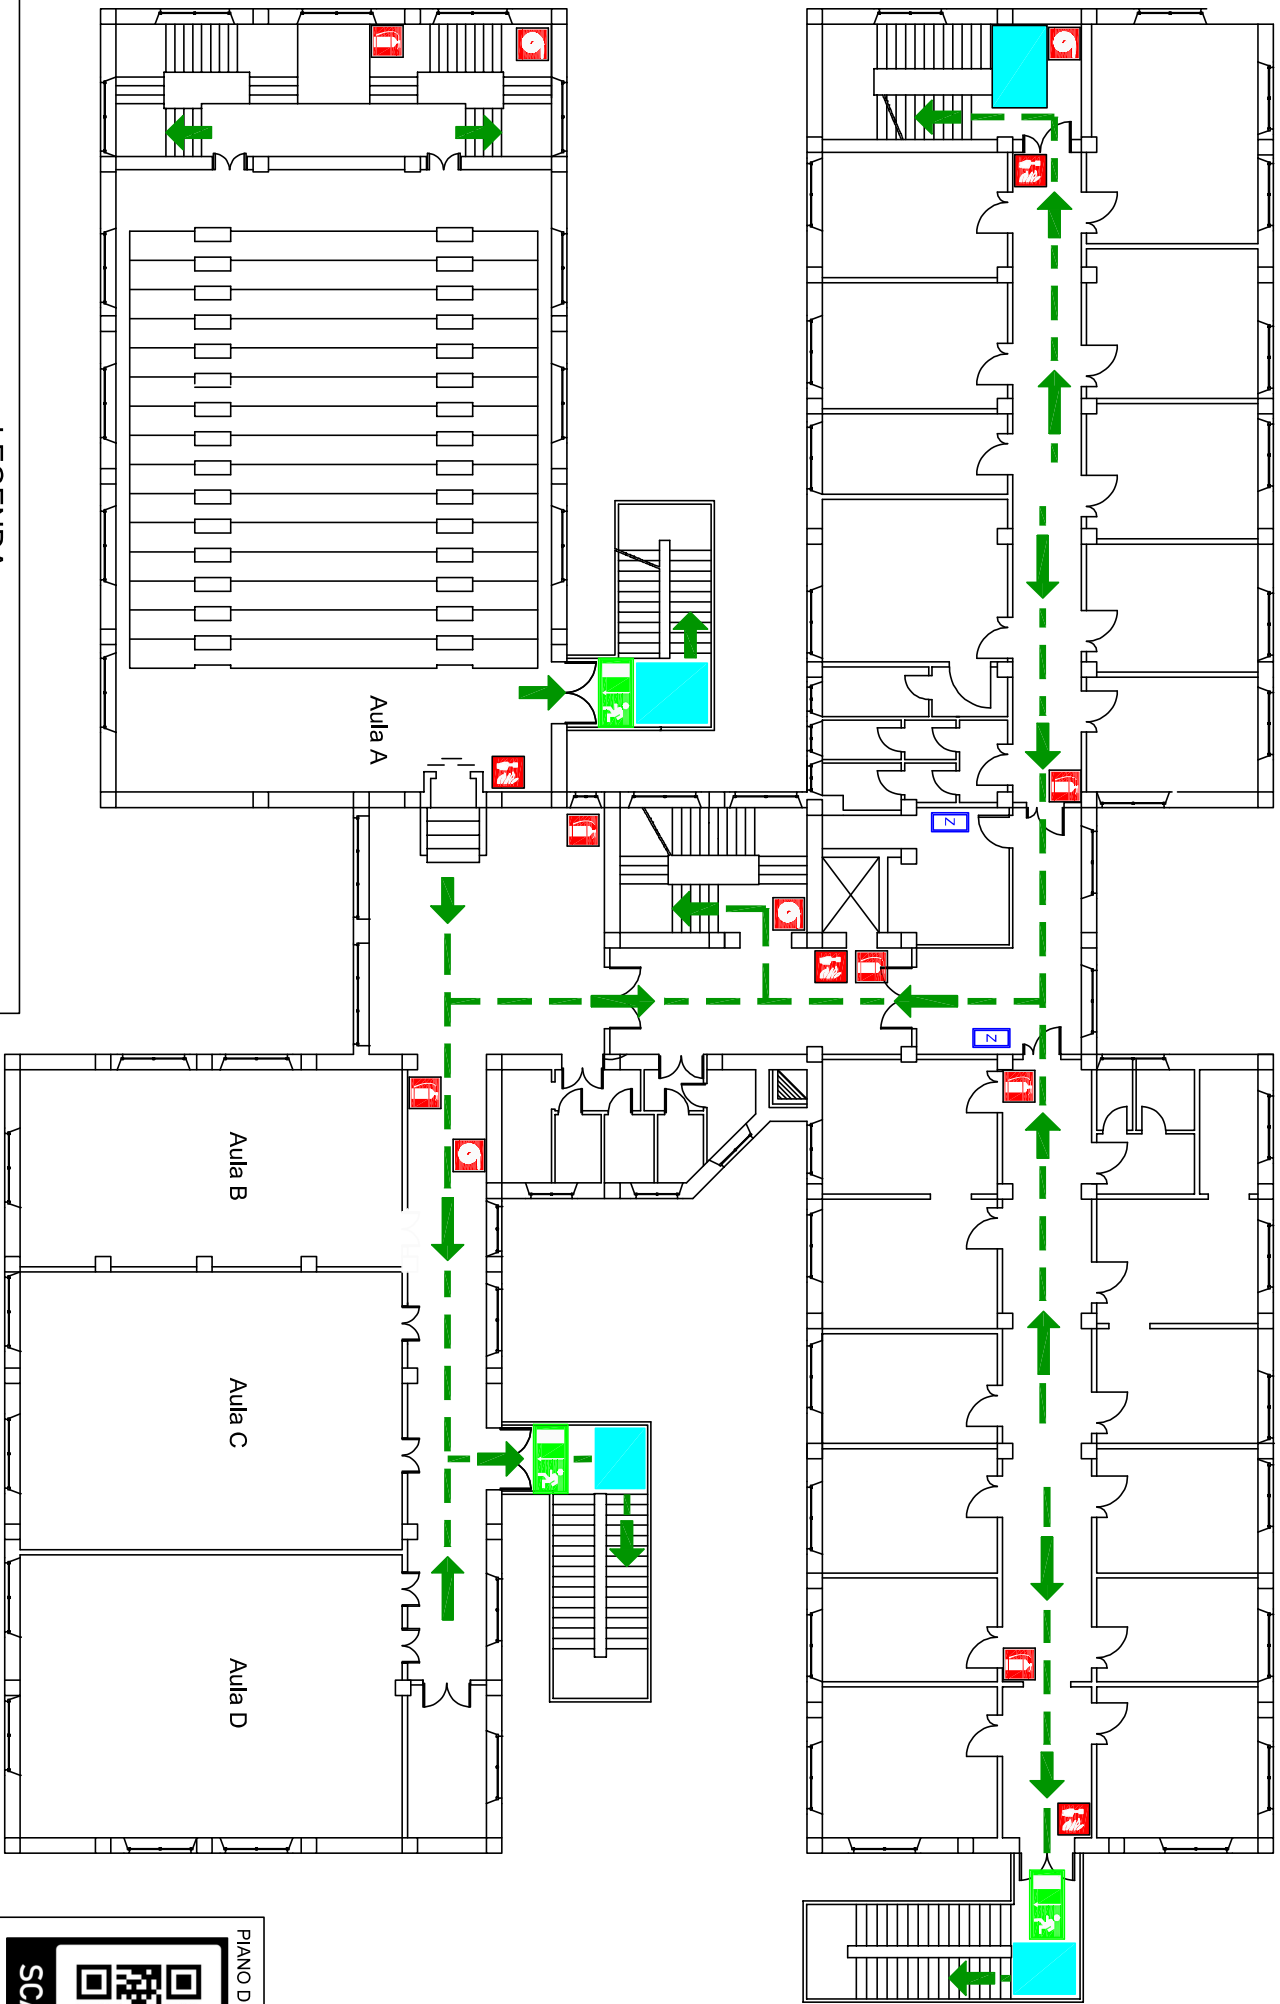


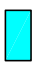


LEGENDA


- | | | | | | | | |
|--|---------------------|--|-------------------------------|--|------------------------------|--|-------------------------------------|
| | VOI SIETE QUI | | cassetta primo soccorso | | idrante soprasuolo | | pulsante sgancio ascensore |
| | punto di raccolta | | defibrillatore semiautomatico | | attacco autopompa VVF | | pulsante sgancio elettrico generale |
| | uscita di emergenza | | estintore | | pulsante allarme antincendio | | quadro elettrico di zona |
| | percorso di esodo | | idrante a muro | | centralina rilevazione fumi | | |



LEGENDA


-  VOI SIETE QUI
-  uscita di emergenza
-  percorso di esodo
-  estintore
-  idrante a muro
-  pulsante allarme antincendio
-  quadro elettrico di zona
-  spazio calmo

PIANO DI EMERGENZA



SCAN ME

Università di Parma
PLESSO DI ECONOMIA
Piano Primo

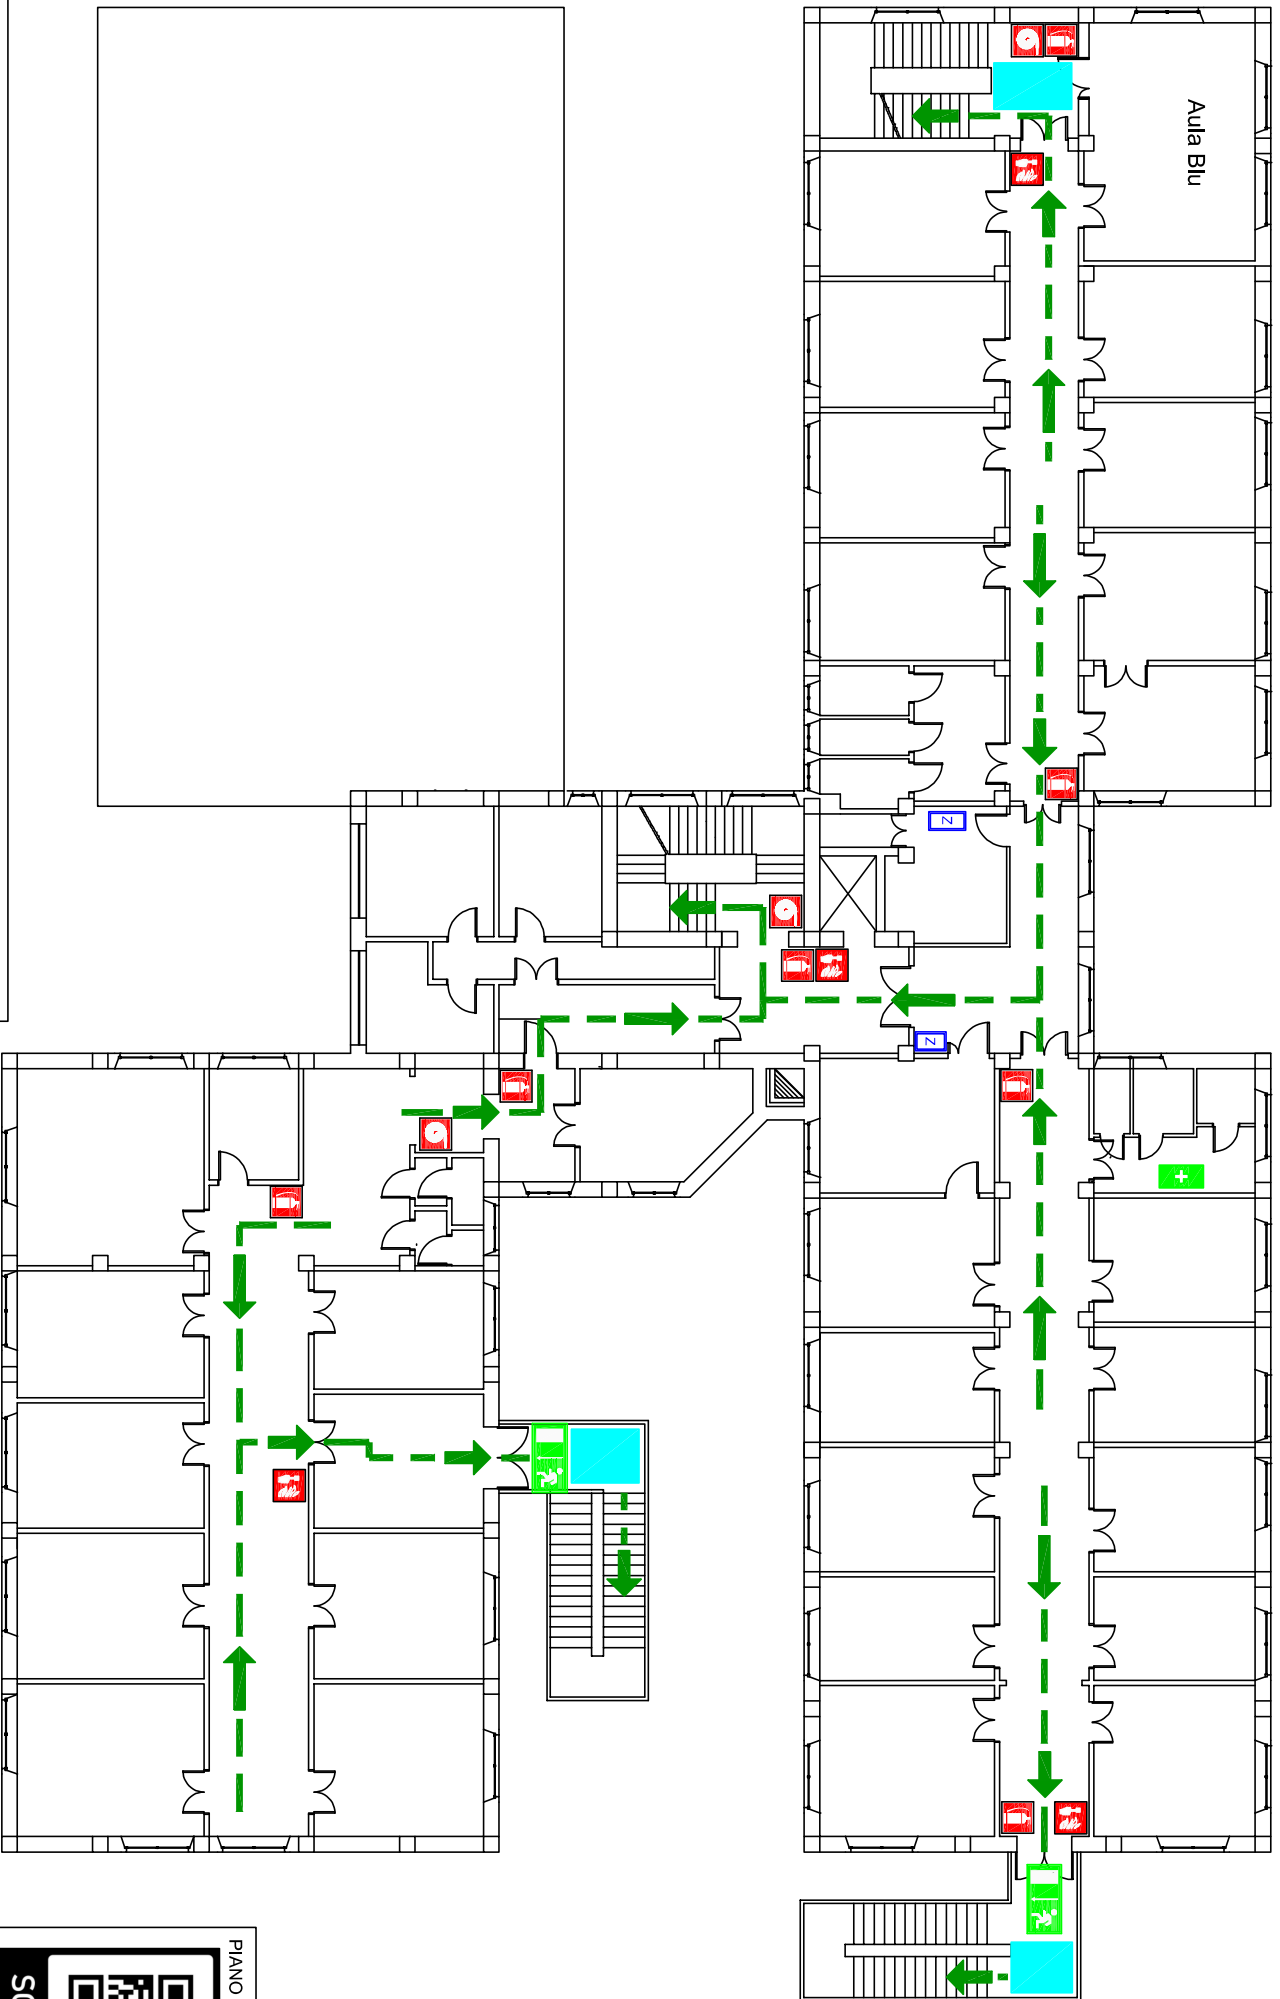


LEGENDA

- | | | | | | |
|--|---------------------|--|------------------------------|--|--------------------------|
| | VOI SIETE QUI | | estintore | | quadro elettrico di zona |
| | uscita di emergenza | | idrante a muro | | spazio calmo |
| | percorso di esodo | | pulsante allarme antincendio | | cassetta primo soccorso |







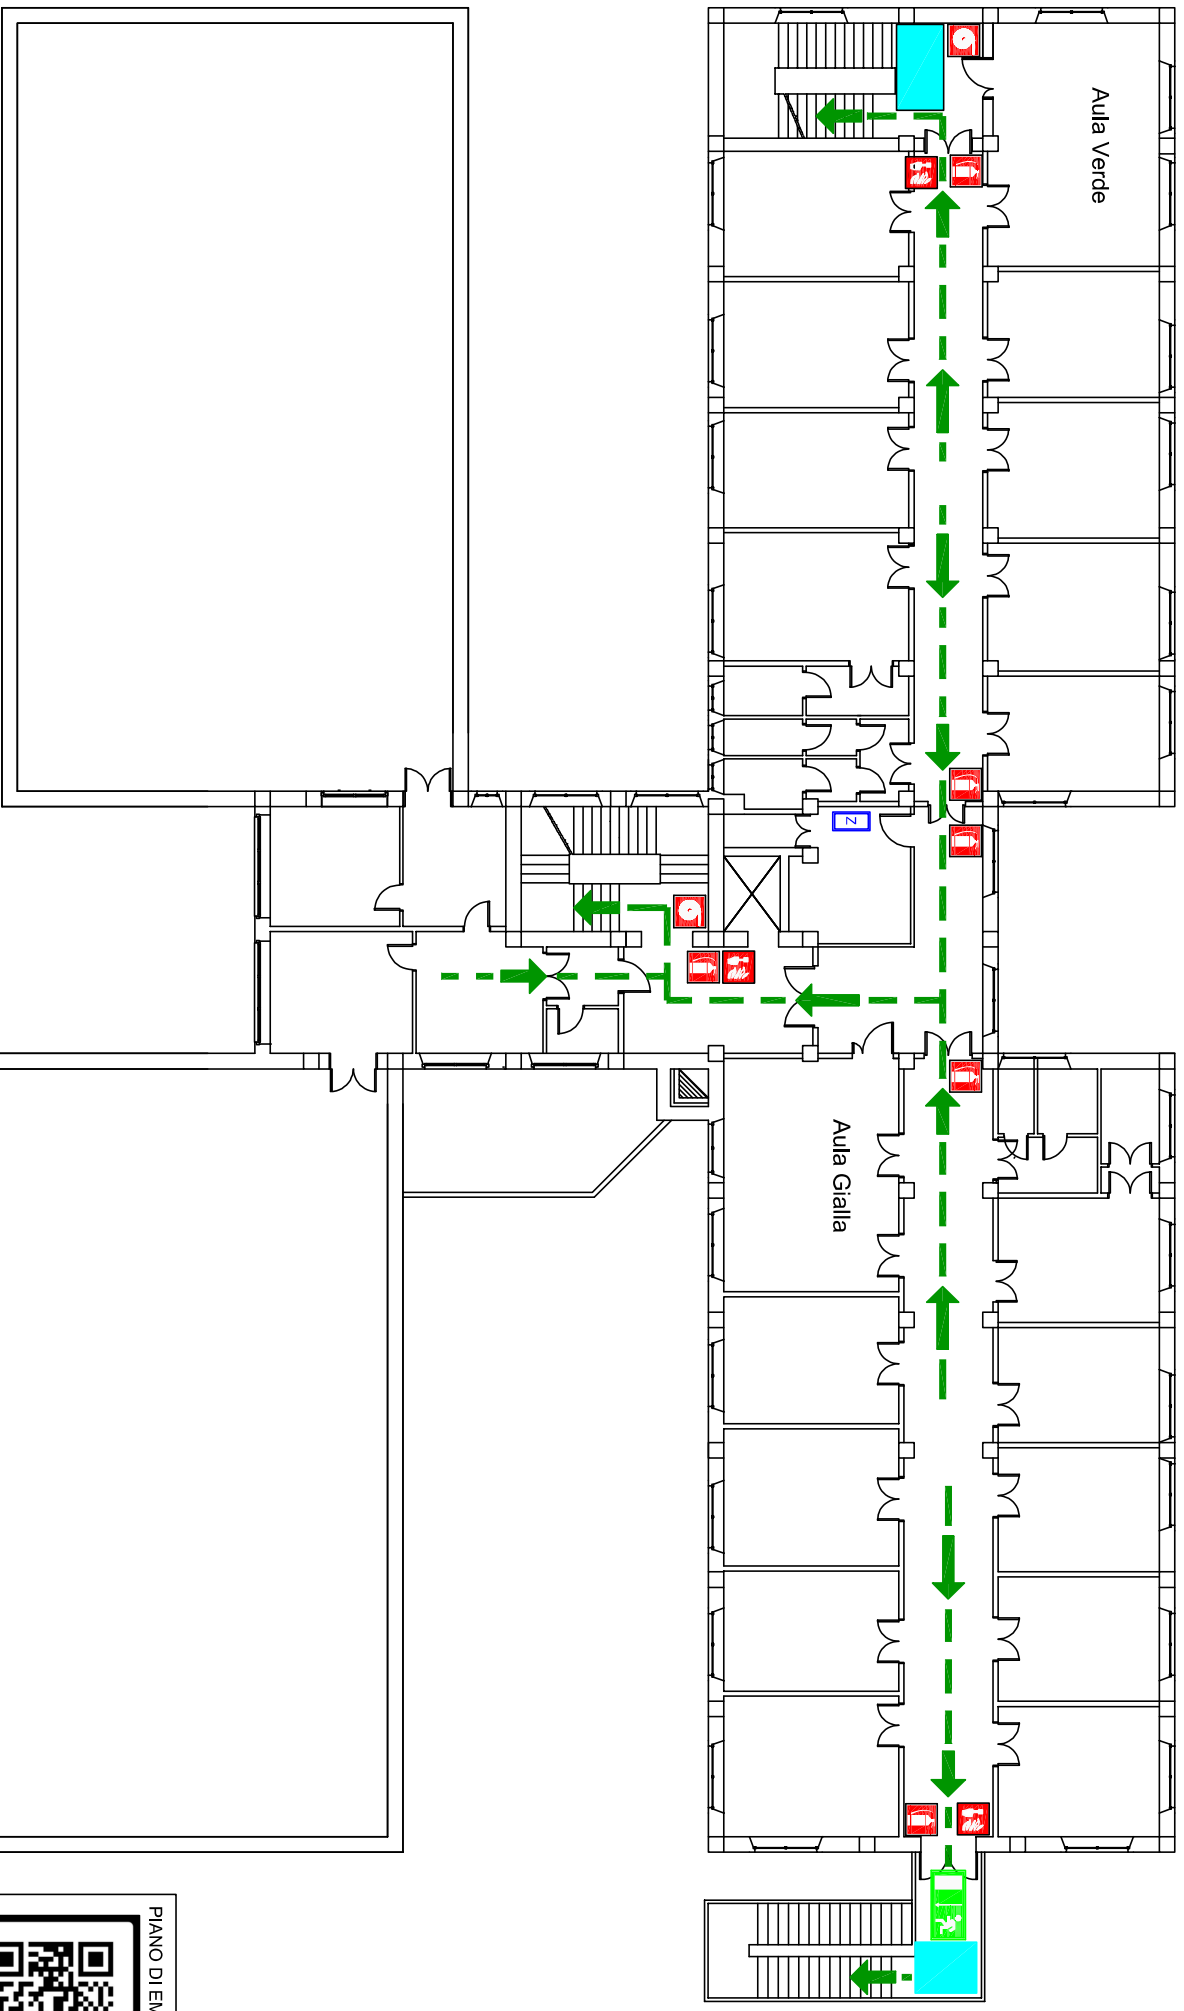

PIANO DI EMERGENZA

SCAN ME

Università di Parma
PLESSO DI ECONOMIA
 Piano Secondo



LEGENDA

- | | | | | | |
|--|---------------------|---|------------------------------|---|--------------------------|
|  | VOI SIETE QUI |  | estintore |  | quadro elettrico di zona |
|  | uscita di emergenza |  | idrante a muro |  | spazio calmo |
|  | percorso di esodo |  | pulsante allarme antincendio | | |

PIANO DI EMERGENZA




SCAN ME

Università di Parma
PLESSO DI ECONOMIA
 Piano Terzo

Università di Parma
PLESSO DI ECONOMIA
Piano Quarto

Servizio Prevenzione e Protezione

PIANO DI EMERGENZA

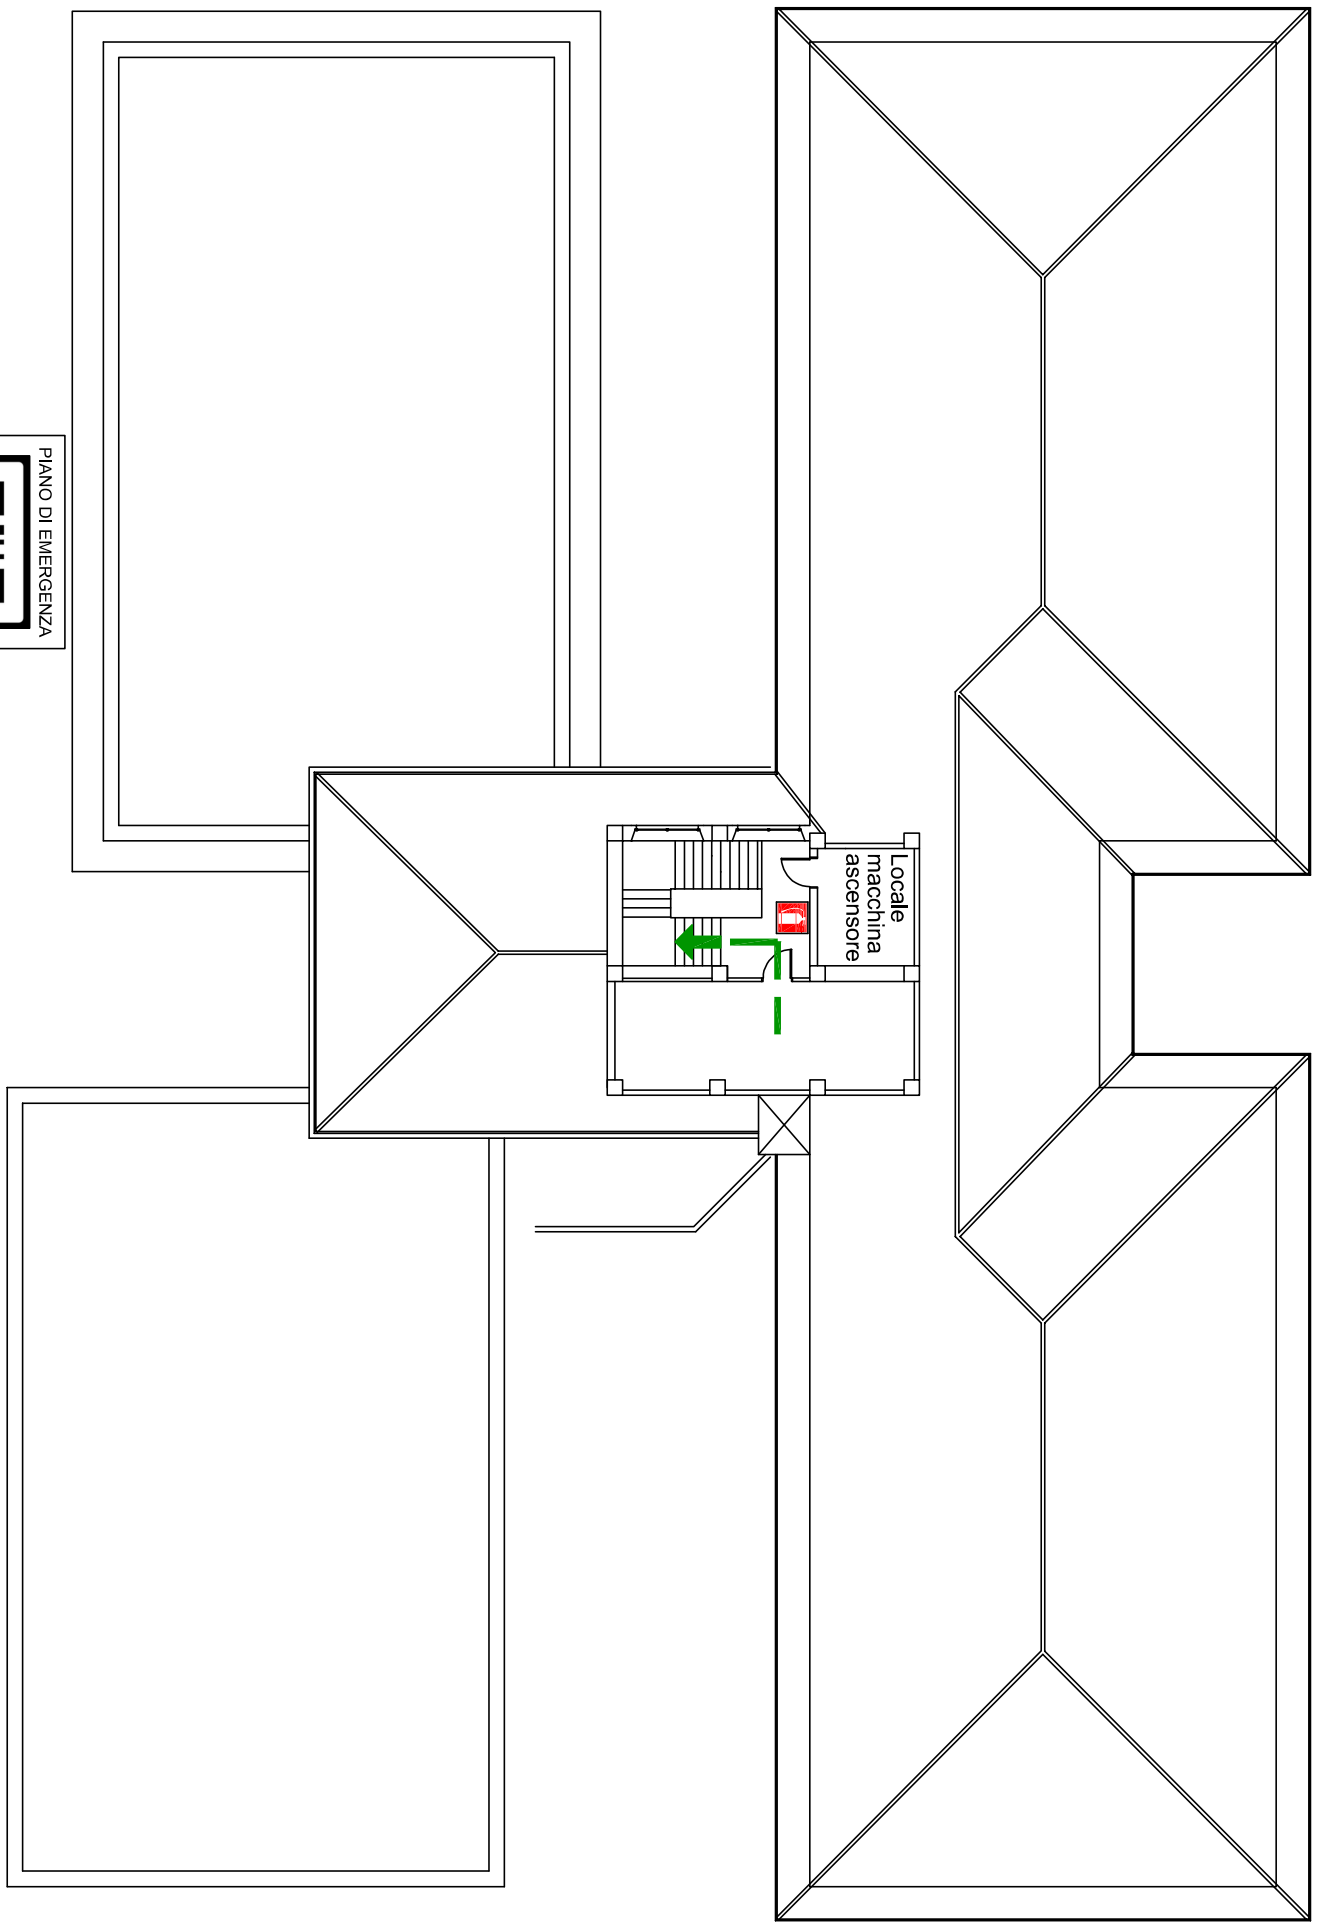

LEGENDA



VOI SIETE QUI



percorso di esodo



estintore