


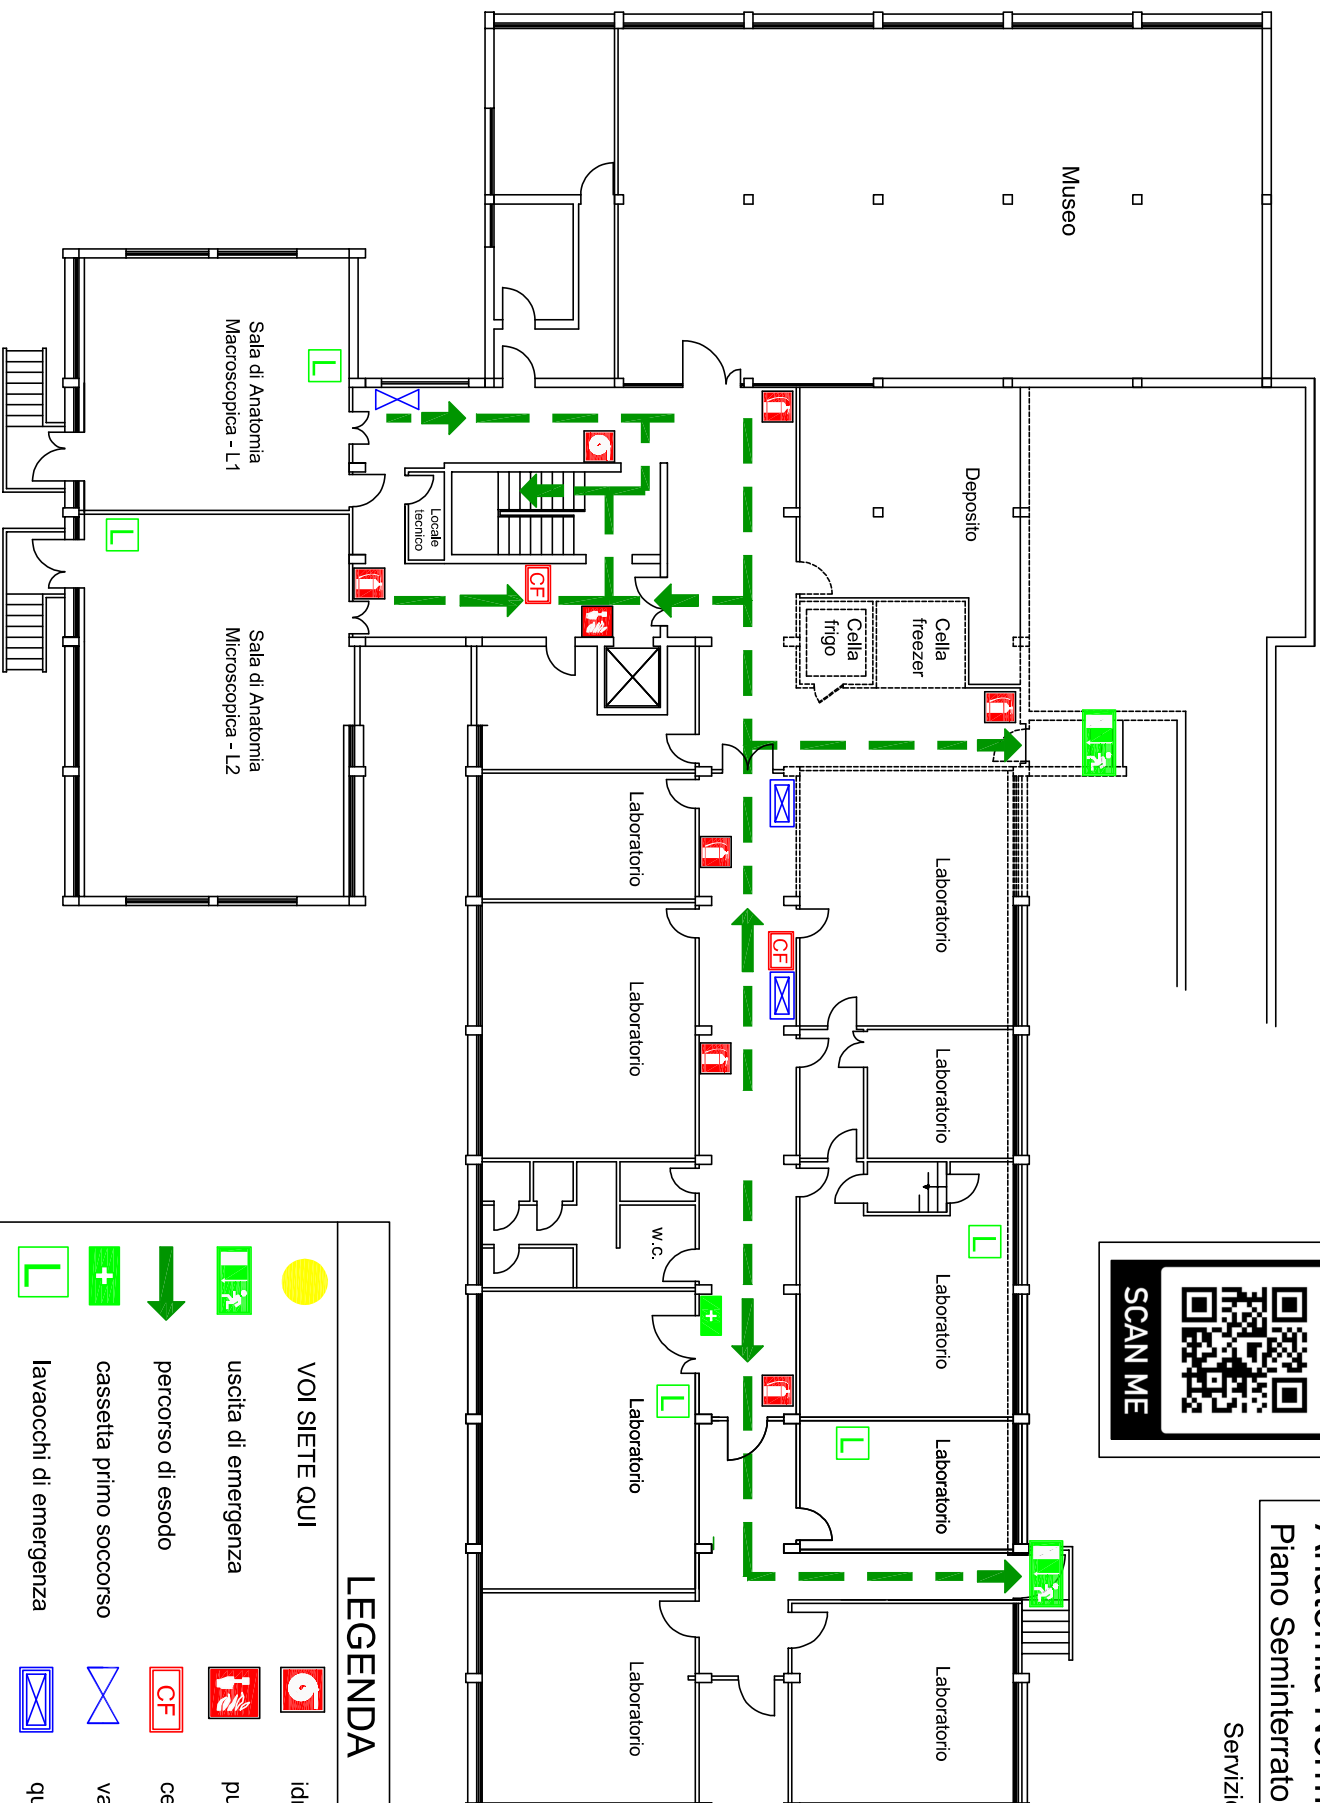

SCAN ME

Università di Parma
Anatomia Normale e Zootecnia
Piano Seminterrato

Servizio Prevenzione e Protezione



LEGENDA



VOI SIETE QUI



idrante a muro



uscita di emergenza



pulsante allarme antincendio



percorso di esodo



centralina rilevazione fumi



cassetta primo soccorso



valvola intercettazione acqua



lavaocchi di emergenza




quadro elettrico di piano



estintore

LEGENDA

	VOI SIETE QUI		idrante a muro
	PUNTO DI RACCOLTA		pulsante allarme antincendio
	uscita di emergenza		pulsante segnale di evacuazione
	percorso di esodo		centralina rilevazione fumi
	cassetta primo soccorso		centralina rilevazione gas
	lavacchi di emergenza		valvola intercettazione gas
	estintore		quadro elettrico di piano

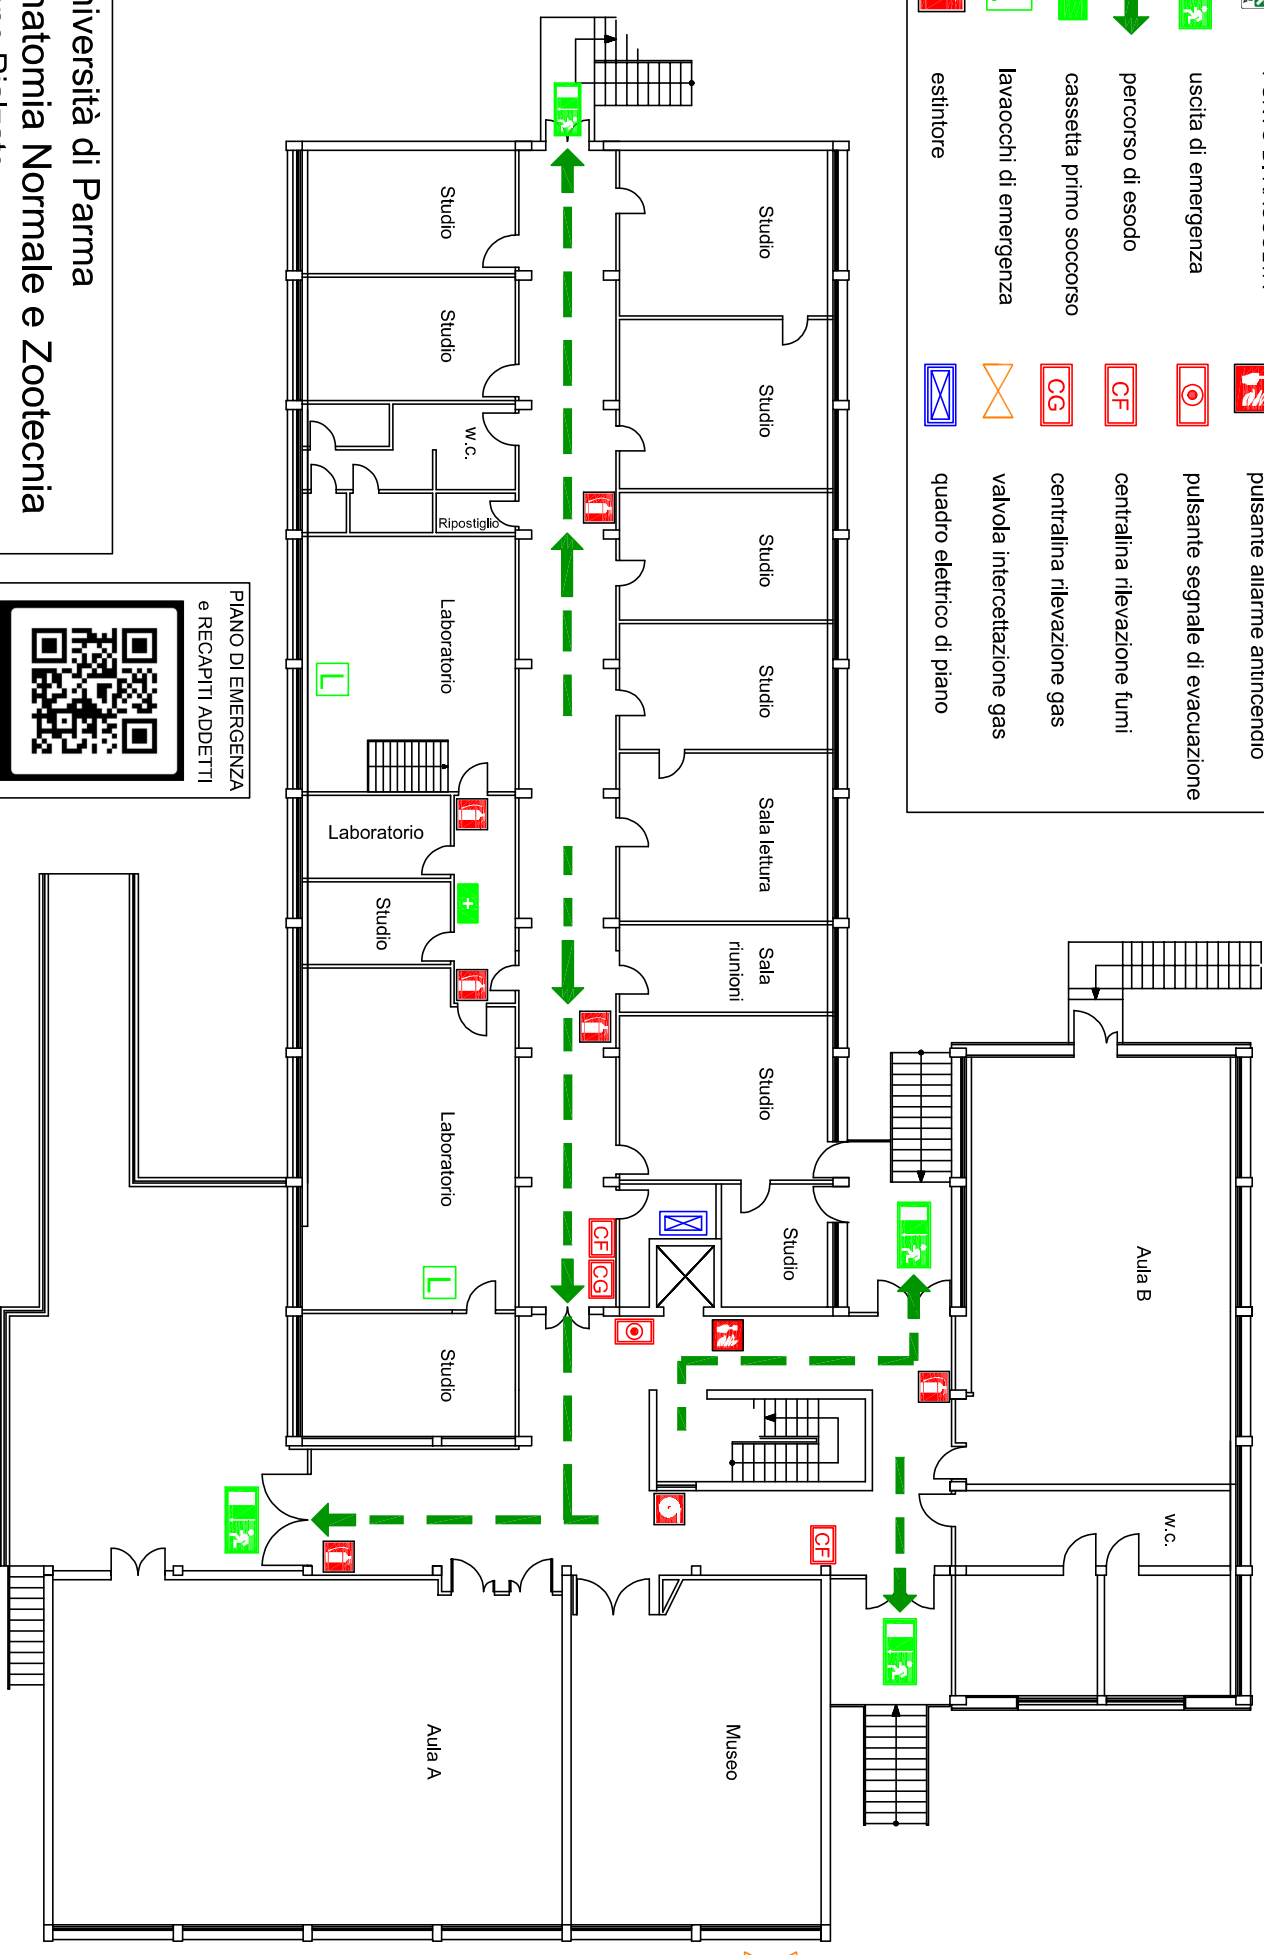




Università di Parma
Anatomia Normale e Zootecnia
 Piano Rialzato

Servizio Prevenzione e Protezione

PIANO DI EMERGENZA
 e RECAPITI ADDETTI

SCAN ME



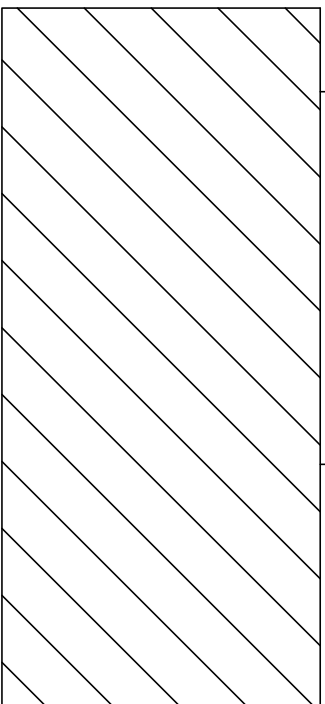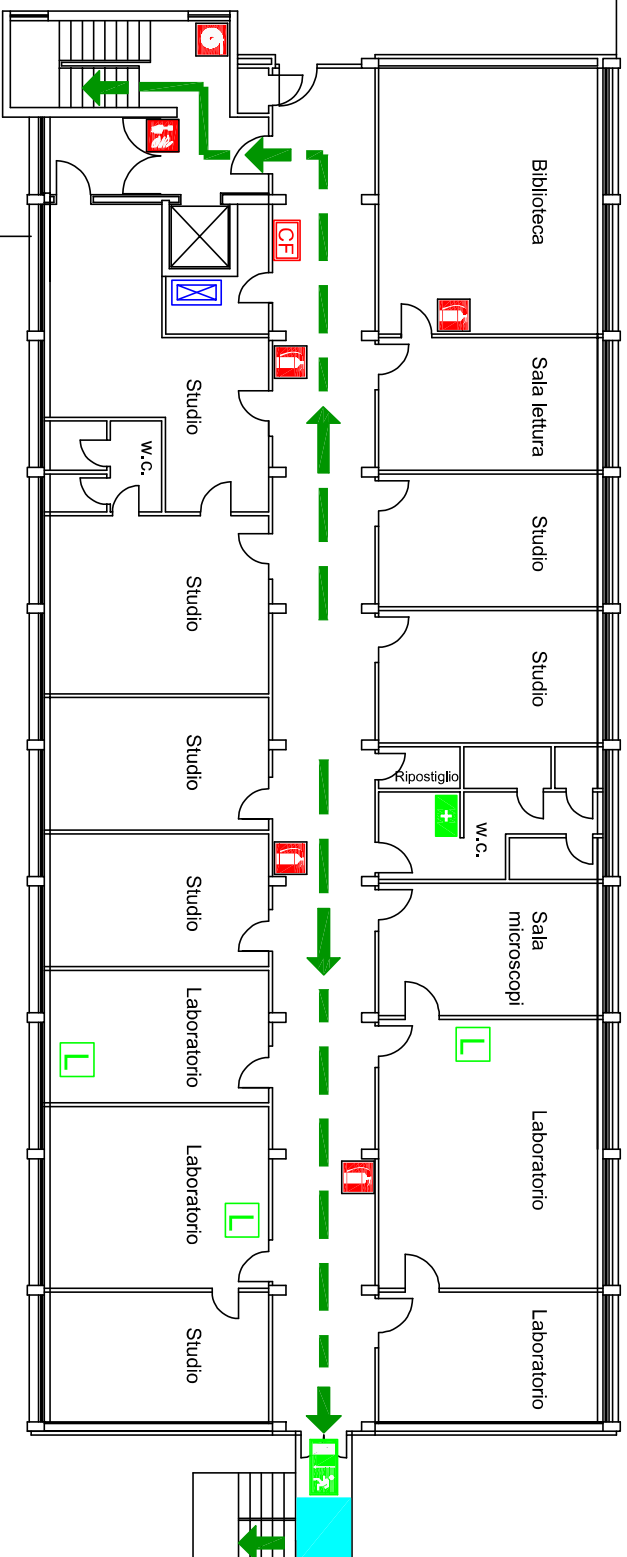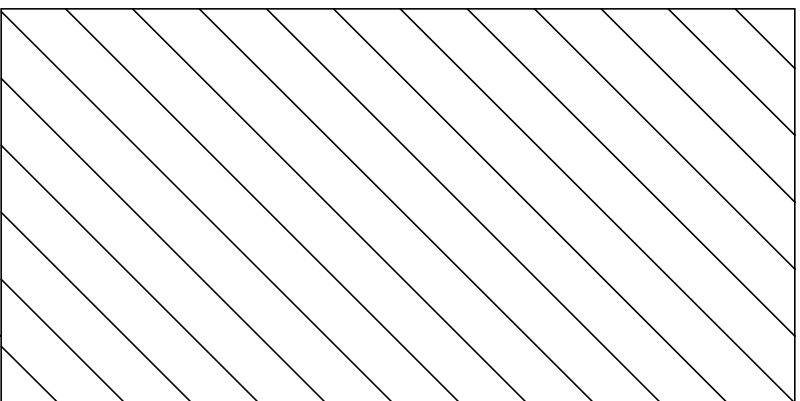

PIANO DI EMERGENZA
e RECAPITI ADDETTI

Università di Parma
Anatomia Normale e Zootecnia
Piano Primo

Servizio Prevenzione e Protezione

LEGENDA

VOI SIETE QUI



uscita di emergenza



percorso di esodo



cassetta primo soccorso



lavacocchi di emergenza



estintore



idrante a muro



pulsante allarme antincendio



centralina rilevazione fumi



quadro elettrico di piano



spazio calmo