

LEGENDA

	VOI SIETE QUI		pulsante allarme antincendio
	uscita di emergenza		pulsante sgancio ascensore
	percorso di esodo		centralina rilevazione fumi
	cassetta primo soccorso		valvola intercettazione acqua
	lavacchi di emergenza		quadro elettrico
	estintore		spazio calmo
	idrante a muro		


PIANO DI EMERGENZA
e RECAPITI ADETTI



SCAN ME

Università di Parma
Clinica Medica e Malattie Infettive
Piano Seminterrato

Servizio Prevenzione e Protezione

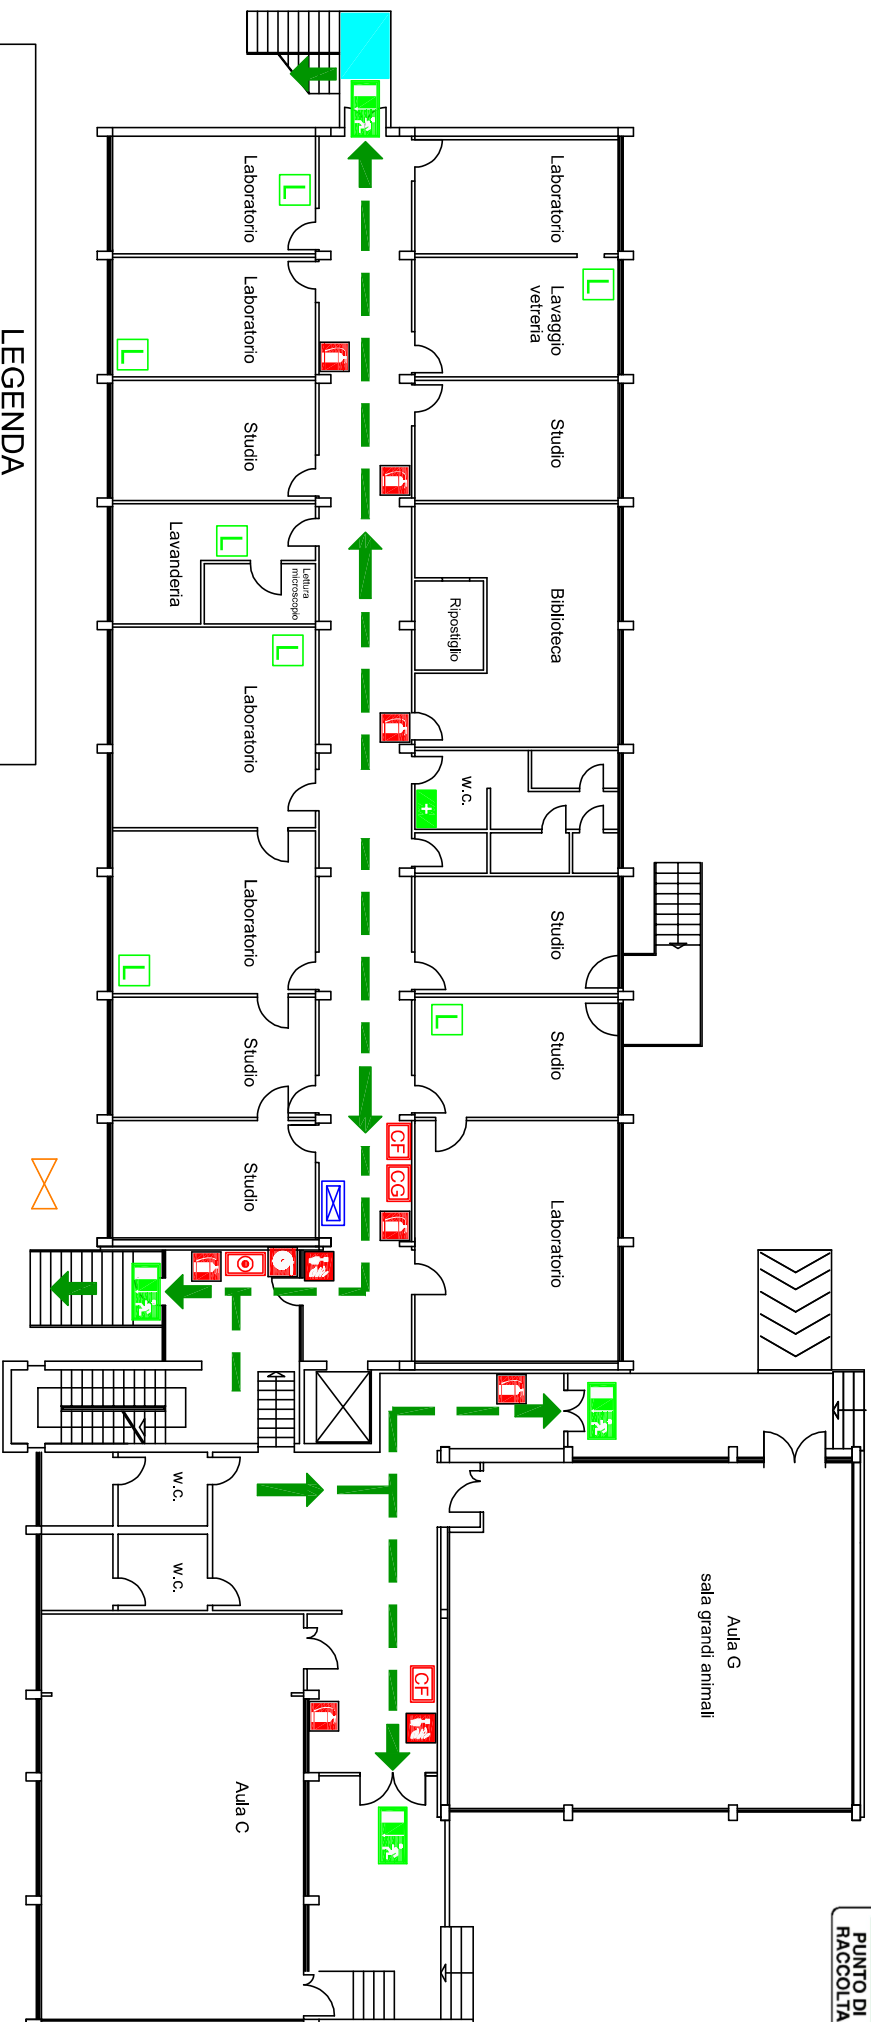


LEGENDA

	VOI SIETE QUI		pulsante allarme antincendio
	PUNTO DI RACCOLTA		pulsante segnale evacuazione
	uscita di emergenza		centralina rilevazione fumi
	percorso di esodo		centralina rilevazione gas
	cassetta primo soccorso		valvola intercettazione gas
	lavaocchi di emergenza		quadro elettrico
	estintore		spazio calmo
	idrante a muro		



Università di Parma
Clinica Medica e Malattie Infettive
Piano Rialzato

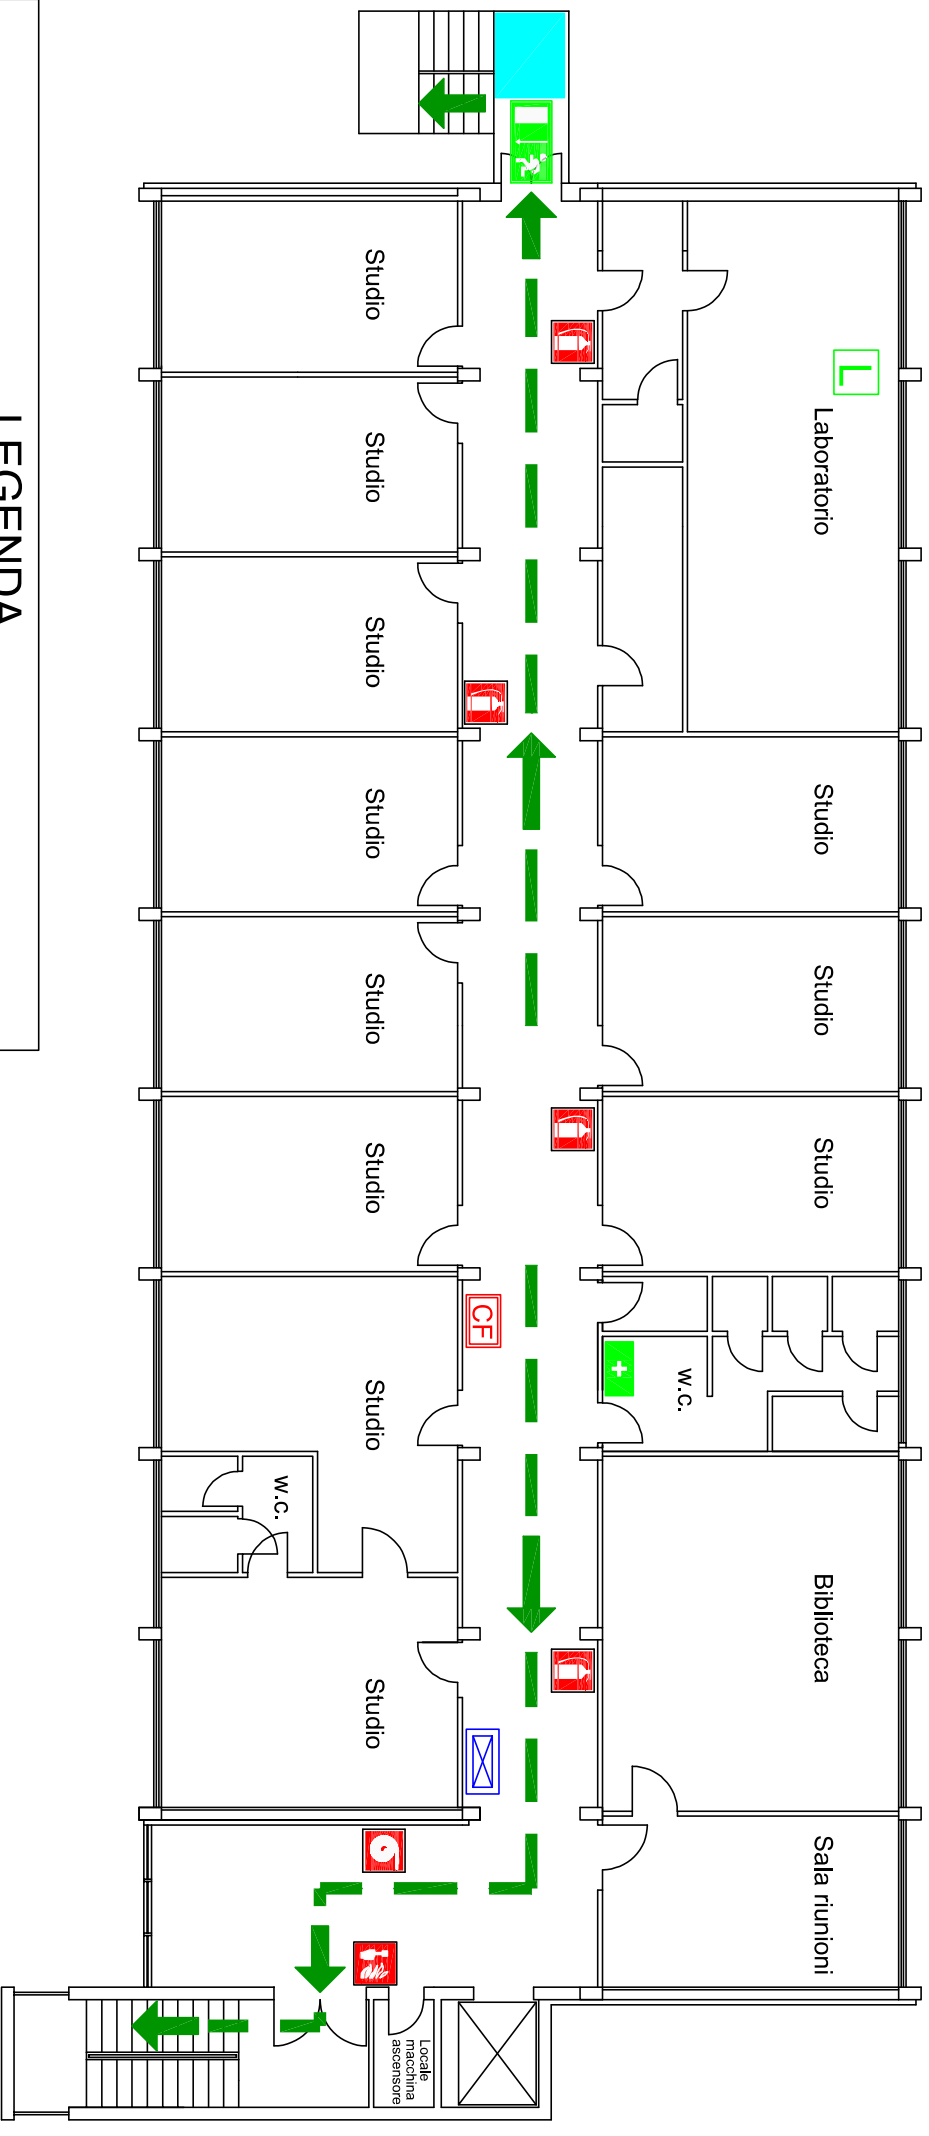

LEGENDA



VOI SIETE QUI



uscita di emergenza



percorso di esodo



cassetta primo soccorso



lavaocchi di emergenza



estintore



idrante a muro



pulsante allarme antincendio



centralina rilevazione fumi



quadro elettrico



spazio calmo

PIANO DI EMERGENZA
e RECAPITI ADETTI



SCAN ME

Università di Parma
Clinica Medica e Malattie Infettive
Piano Primo

Servizio Prevenzione e Protezione