


<input type="checkbox"/>	Centro Studi e Archivio della Comunicazione (CSAC)
<input type="checkbox"/>	FACULTA' DI LETTERE E FILOSOFIA

CODIFICA S.I.P.E. (Servizio Patrimonio Immobiliare) DEL SITO 24		AULE	LABORATORI	BIBLIOTECA
<input type="checkbox"/>	01 Centro Studi e Archivio della Comunicazione (CSAC)	aula	laboratori	biblioteca

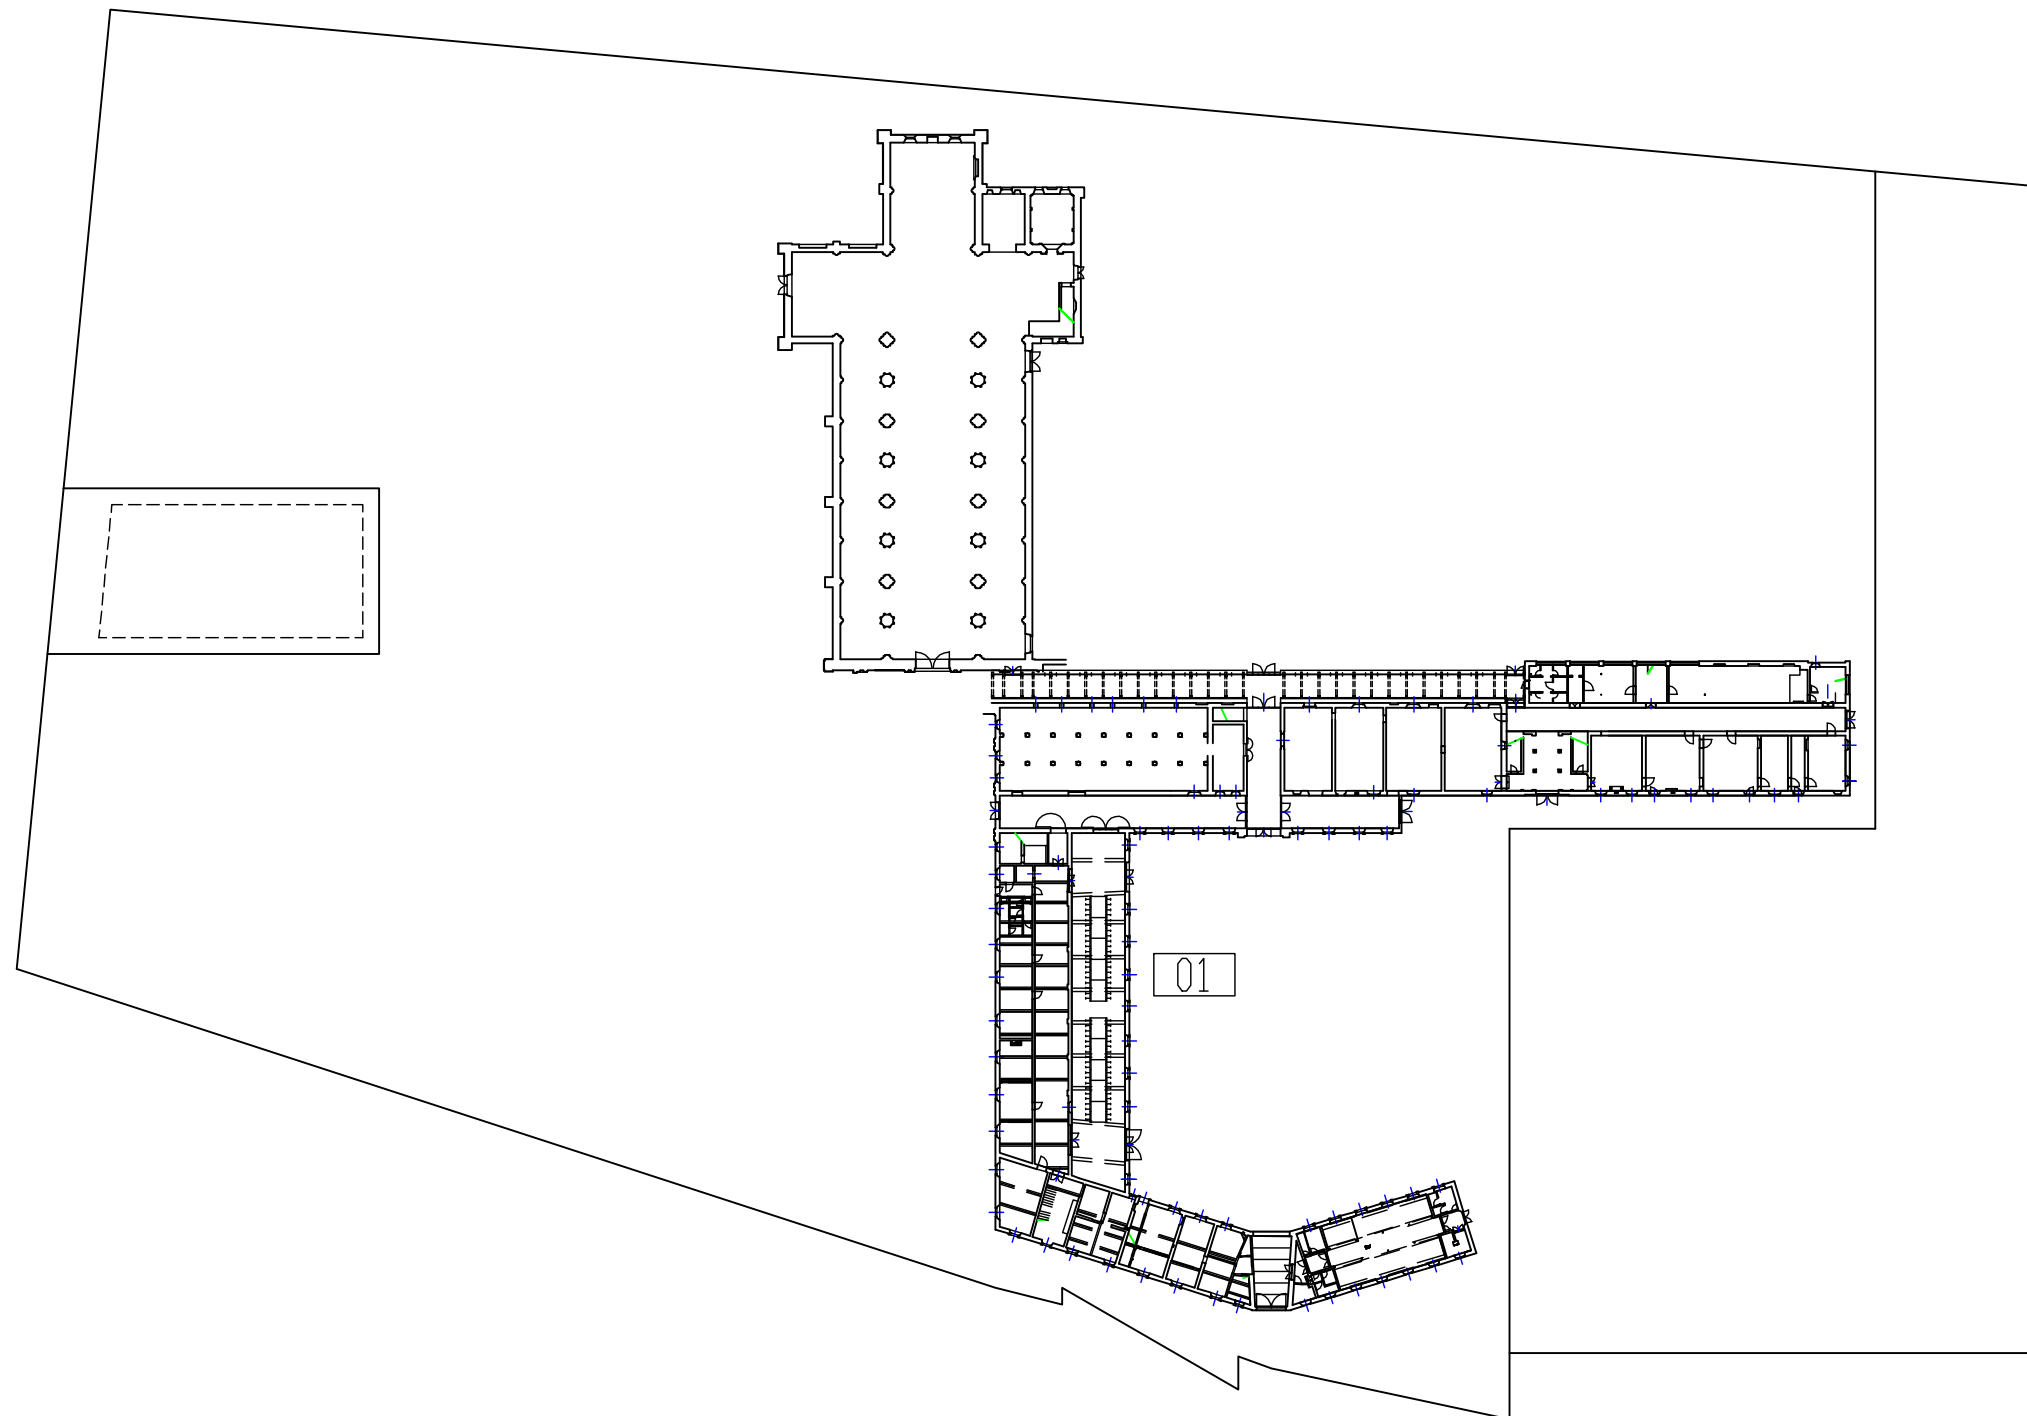

UNIVERSITA' DEGLI STUDI DI PARMA
 SETTORE TECNICO
 Servizio S.I.P.E.
Via G.P. Usberti, 2/A - Parco Area delle Scienze - 43100 Parma - Tel. 0521/99346 Fax 0521/99346

PATRIMONIO EDILIZIO DELL'ATENEO
 CERTOSA DI VALSERENA
 S.S. 62 ASDLANA

Forma B.	P.L.11	P.L.11	30/10/2008
Scale	1:200	1:200	1:200
Autore	L.11		
Progettista	L.11		
Collaboratori	L.11		