


FACOLTA' DI GIURISPRUDENZA

CODIFICA S.I.P.E. (Servizio Patrimonio Immobiliare) DEL SITO 19	AULE		LABORATORI		BIBLIOTECHE	
	diatite	Internat.	ricerca	Internat.	diatite	
01	4					1
02						

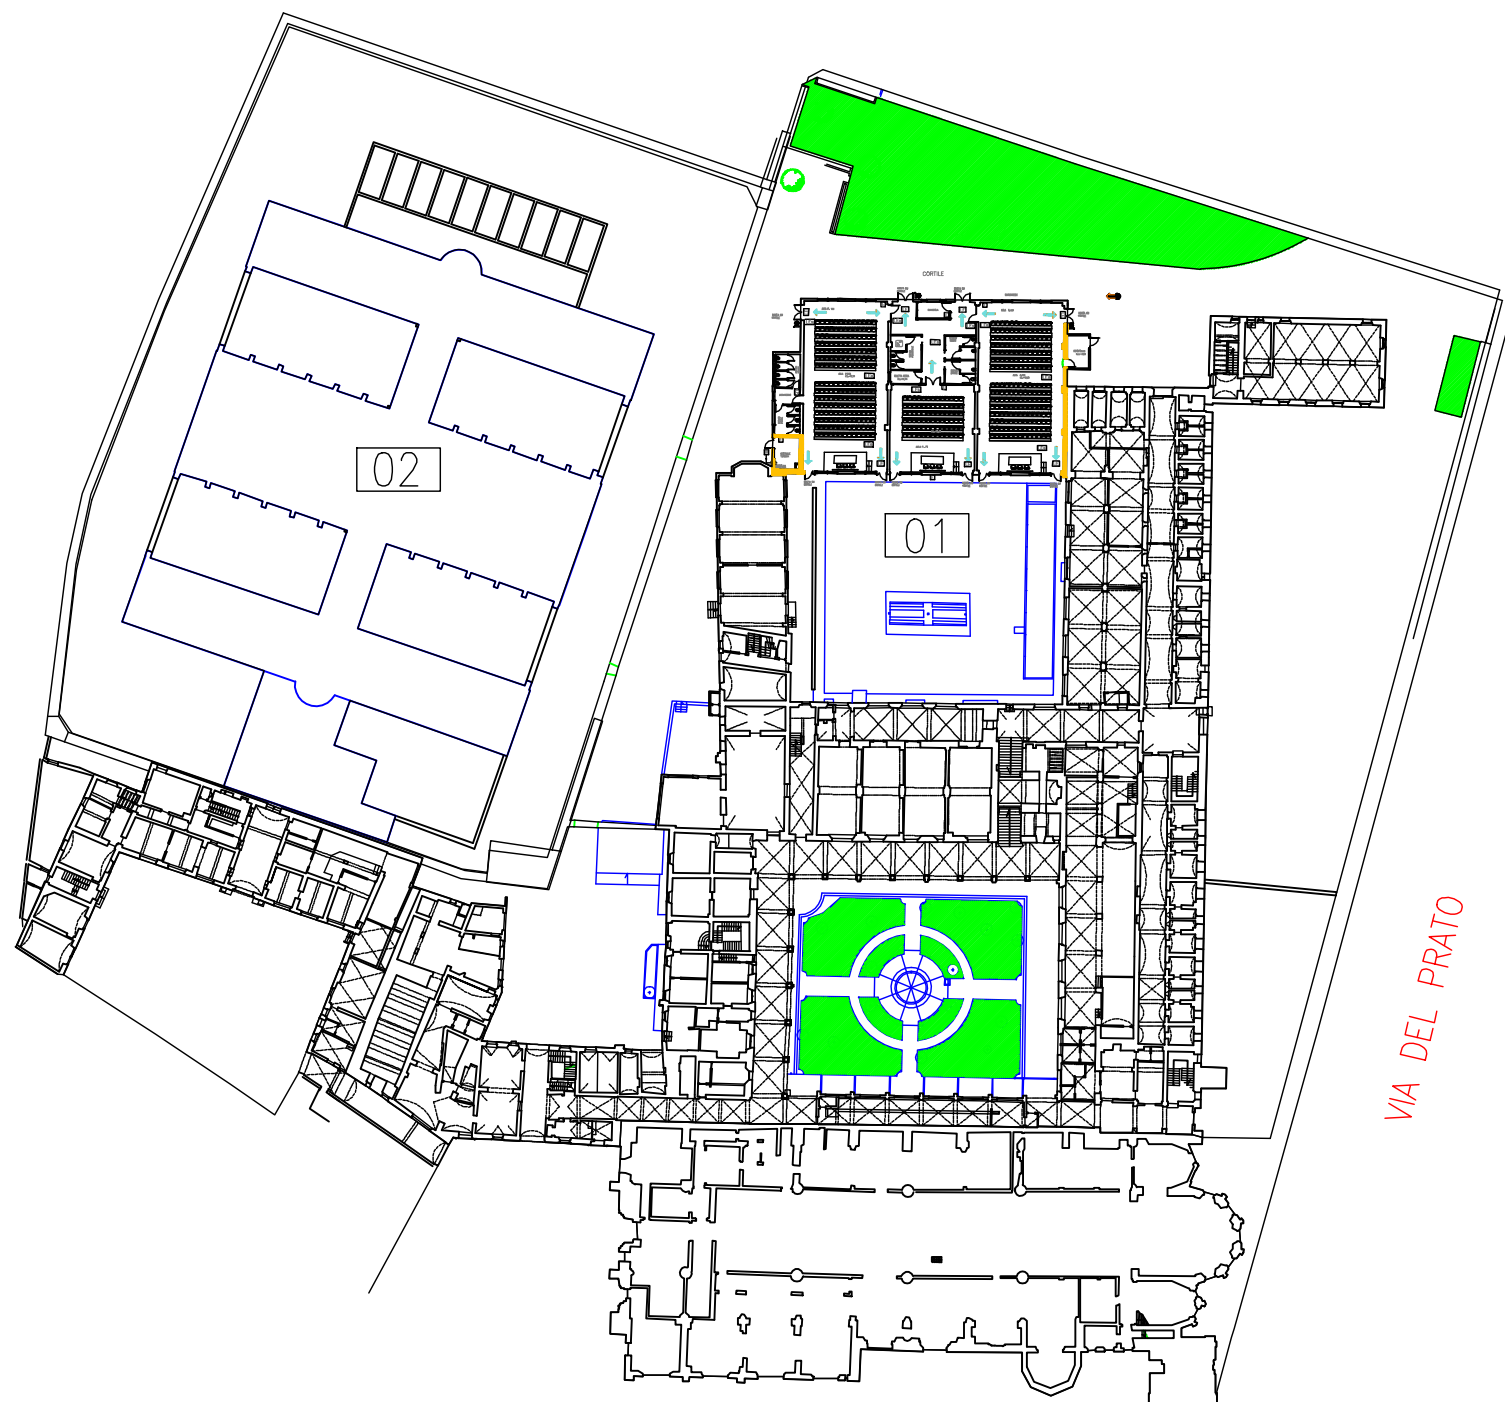

UNIVERSITA' DEGLI STUDI DI PARMA
 SETTORE TECNICO
 Servizio S.I.P.E.
Via G.P. Ubaldini, 31/A - 01100 Parma - Tel. 0521/205610 fax 0521/205612

PATRIMONIO EDILIZIO DELL'ATENEO
EX CARCERE DI S. FRANCESCO
 Piazzale S. Francesco, 3

Nome N. P.8	Tipo lavoro PIANIMETRA GENERALE	Data 30/10/2008
Scala 1:200	Autore Corrado Anselmi del dott. Architetto Prof. Ing. Roberto Bazzani, arch. Leonardo e Architetto	Disegnato arch. ANSELMI
Note	Scale, STRUTTORE PORTANTE LUDOVICO BAZZANI	Verificato arch. ANSELMI