



FACOLTA' DI MEDICINA VETERINARIA

CODIFICA S.I.P.E. (Servizio Patrimonio Immobiliare) DEL SITO 14	AULE		LABORATORI		SALA LETTURA	BIBLIOTECHE
	didattiche	informat.	ricerca	informat.		
01 Presidenza e Segreteria Studenti						
02 Dip. di Produzioni Animali, Biotecnologie Veterinarie, Qualità e Sicurezza degli Alimenti Dip. di Salute Animale Aula "A" - Aula "B" Museo Anatomico	3		13		2	2
03 Dip. di Salute Animale Servizi Generali di Facoltà Aula "C" - Aula "M"	1		10		1	3
04 Dip. di Produzioni Animali, Biotecnologie Veterinarie, Qualità e Sicurezza degli Alimenti Dip. di Salute Animale Aula "S" - Aula "Informatica" - Aula "E" - Aula "D"	2		23		2	4
05 Chirurgia e Radiologia						
06 Stabulari						
07 Sala Travaglio						
08 Biblioteca di Facoltà						1
09 Centrale Termica						
10 Cabina Elettrica						
11 Dip. di Salute Animale Soggiorno Studenti e Bar			4			2
12 Sala Anatomica (ex Lavorazioni Carni) Aula "T"	1		4			
13 Aula "T" (Sala Anatomica)	1		1			
14 Stabulari						
15 Stabulari						
16 Ospedale Veter. Didattico						1
Scuderia e Sala Monta						

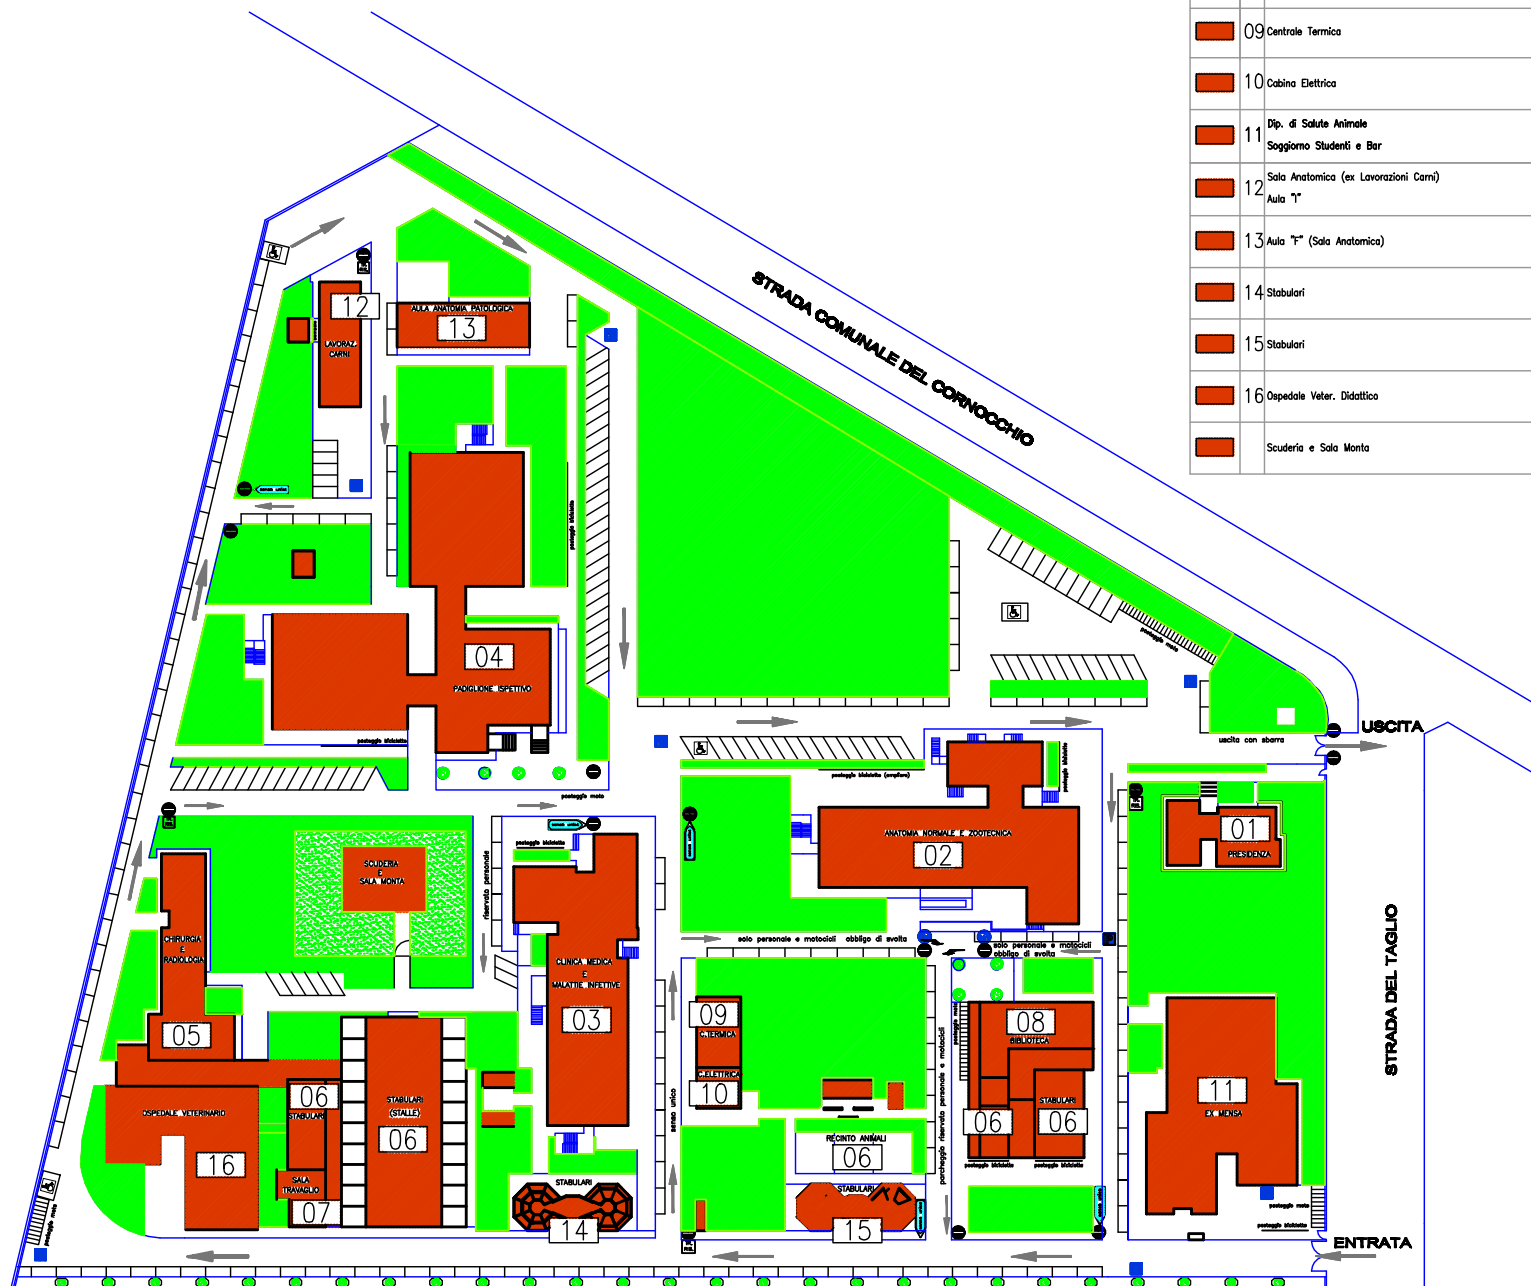




UNIVERSITA' DEGLI STUDI DI PARMA
SETTORE TECNICO
Servizio S.I.P.E.

Via G.P. Uberti, 31/A (Parco Area delle Scienze)-43100 Parma tel. 0521/905540 fax 0521/905542

PATRIMONIO EDILIZIO DELL'ATENEIO

FACOLTA' DI MEDICINA VETERINARIA
VIA DEL TAGLIO, 10

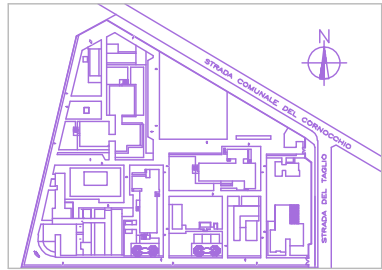

Tavolo N. P.4	Titolo tavola PLANIMETRIA GENERALE Compendio riassuntivo dei dati funzionali Presidenza, Segreteria Studenti Facoltà, aule, laboratori e Auditorium	Data 30/10/2008
Scala 1:500		REVISIONE
Autore	Il Progettista Geom. GIOVANNI DONNINI LUCIANO MESCHI	Disegnatori Geom. GIOVANNI DONNINI LUCIANO MESCHI

Questo disegno grafico è il prodotto intellettuale dell'Autore e non può essere riprodotto, modificato, copiato, ristampato, o utilizzato in qualsiasi modo senza il permesso scritto dell'Autore. Il presente disegno grafico è di proprietà esclusiva dell'Autore e non può essere utilizzato per scopi diversi da quelli per i quali è stato realizzato.