



PIANO DI EMERGENZA



SCAN ME

LEGENDA

- VOI SIETE QUI
- punto di raccolta
- uscita di emergenza
- percorso di esodo
- estintore
- naspo
- pulsante allarme incendio
- interruttore elettrico generale
- centrale rilevazione fumi piano interrato
- centrale impianto spegnimento automatico
- locali con impianto di spegnimento automatico

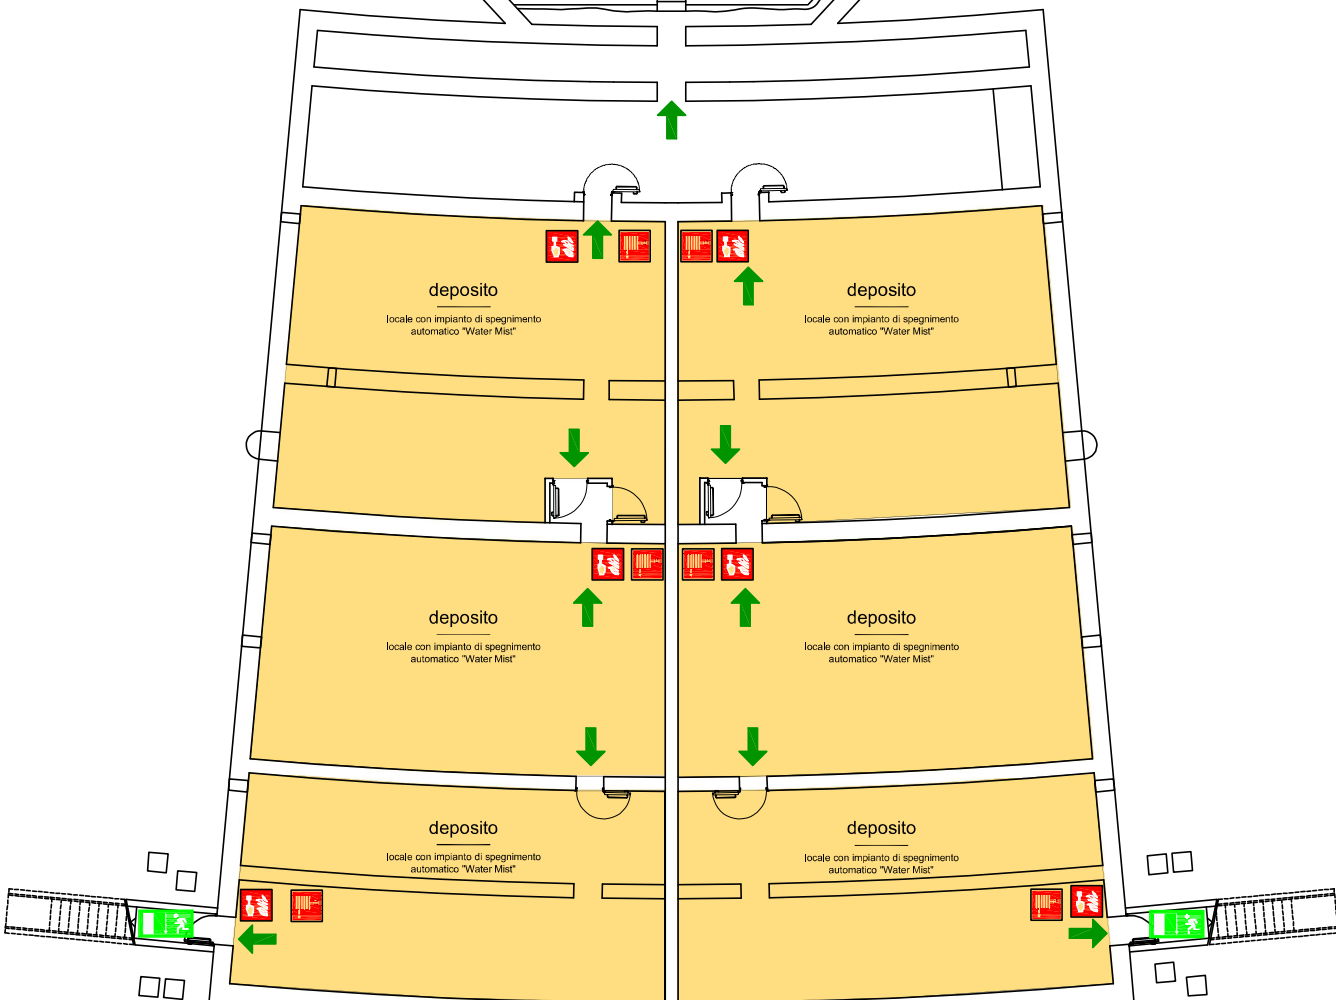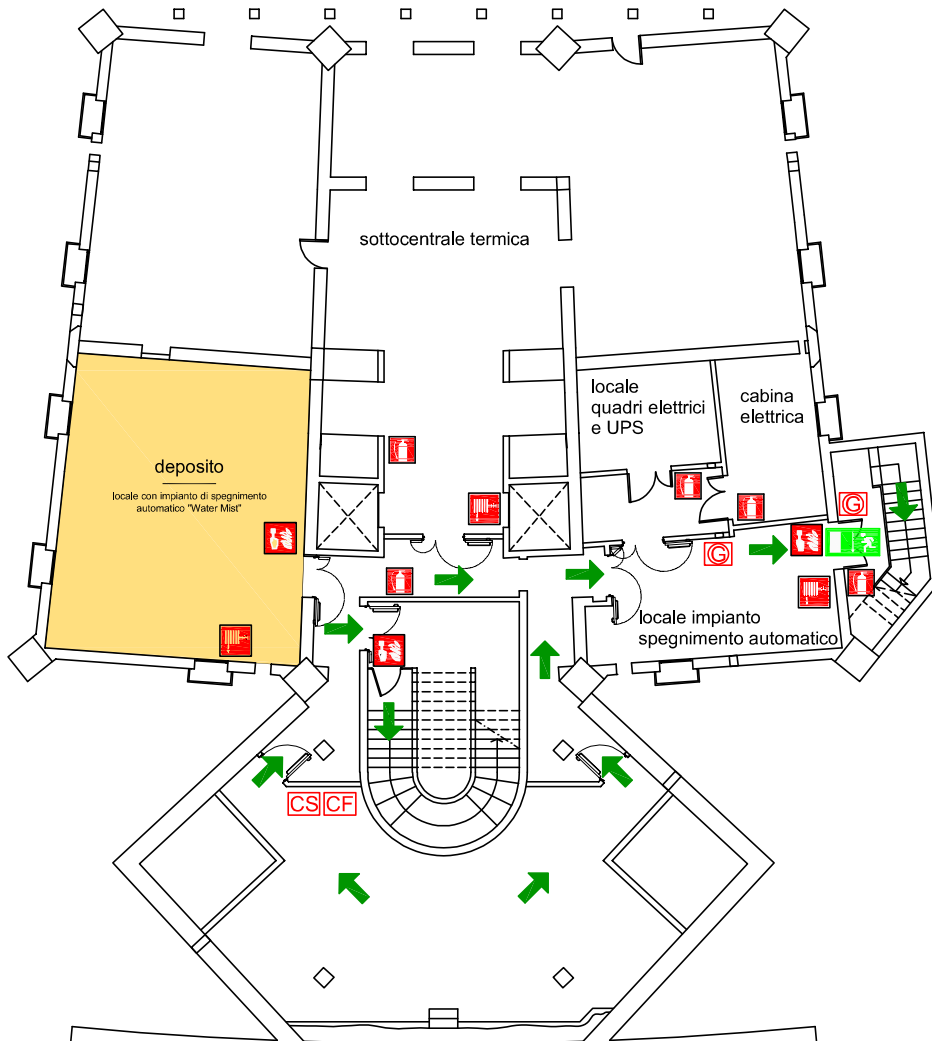

Università di Parma  
**PLESSO POLIFUNZIONALE**  
 Piano TERRA

Servizio Prevenzione e Protezione

PIANO DI EMERGENZA



**LEGENDA**

VOI SIETE QUI



punto di raccolta



uscita di emergenza



percorso di esodo



cassetta di primo soccorso



defibrillatore semiautomatico



estintore



idrante a muro



naspo



pulsante allarme incendio



attacco autopompa VVF



centrale rilevazione fumi



centrale impianto spegnimento automatico




postazione microfonia



pulsante allarme evacuazione





quadro elettrico di zona

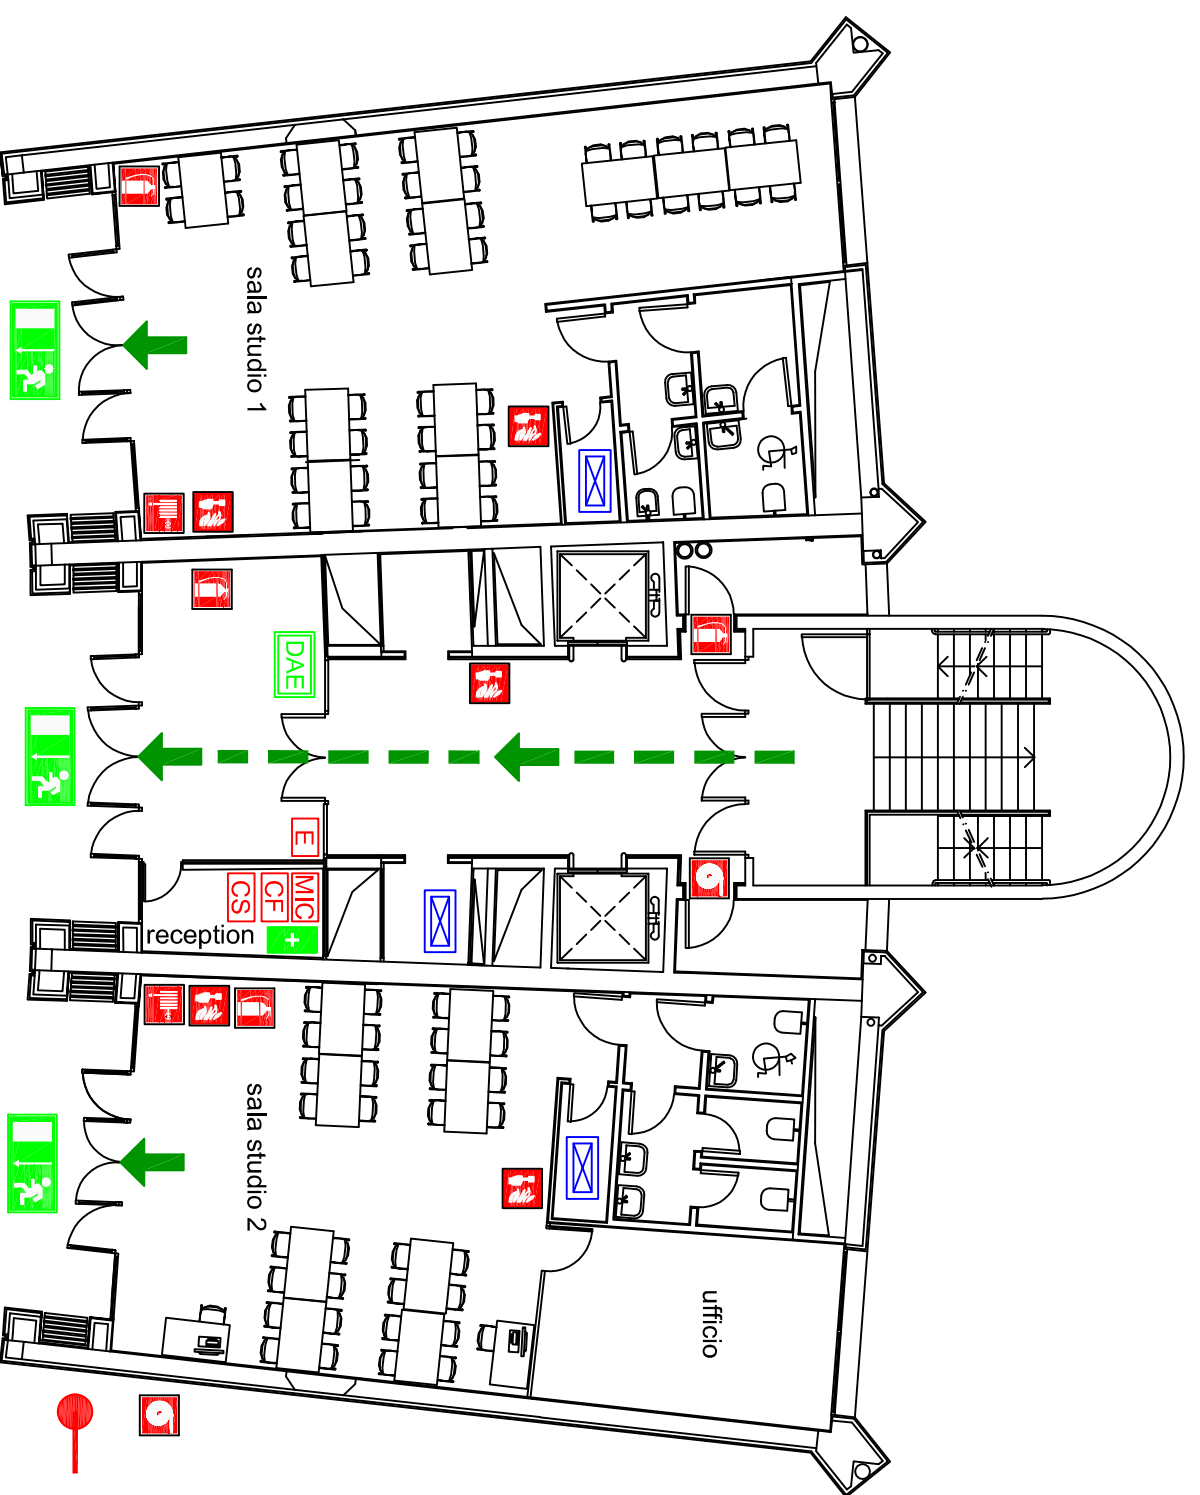






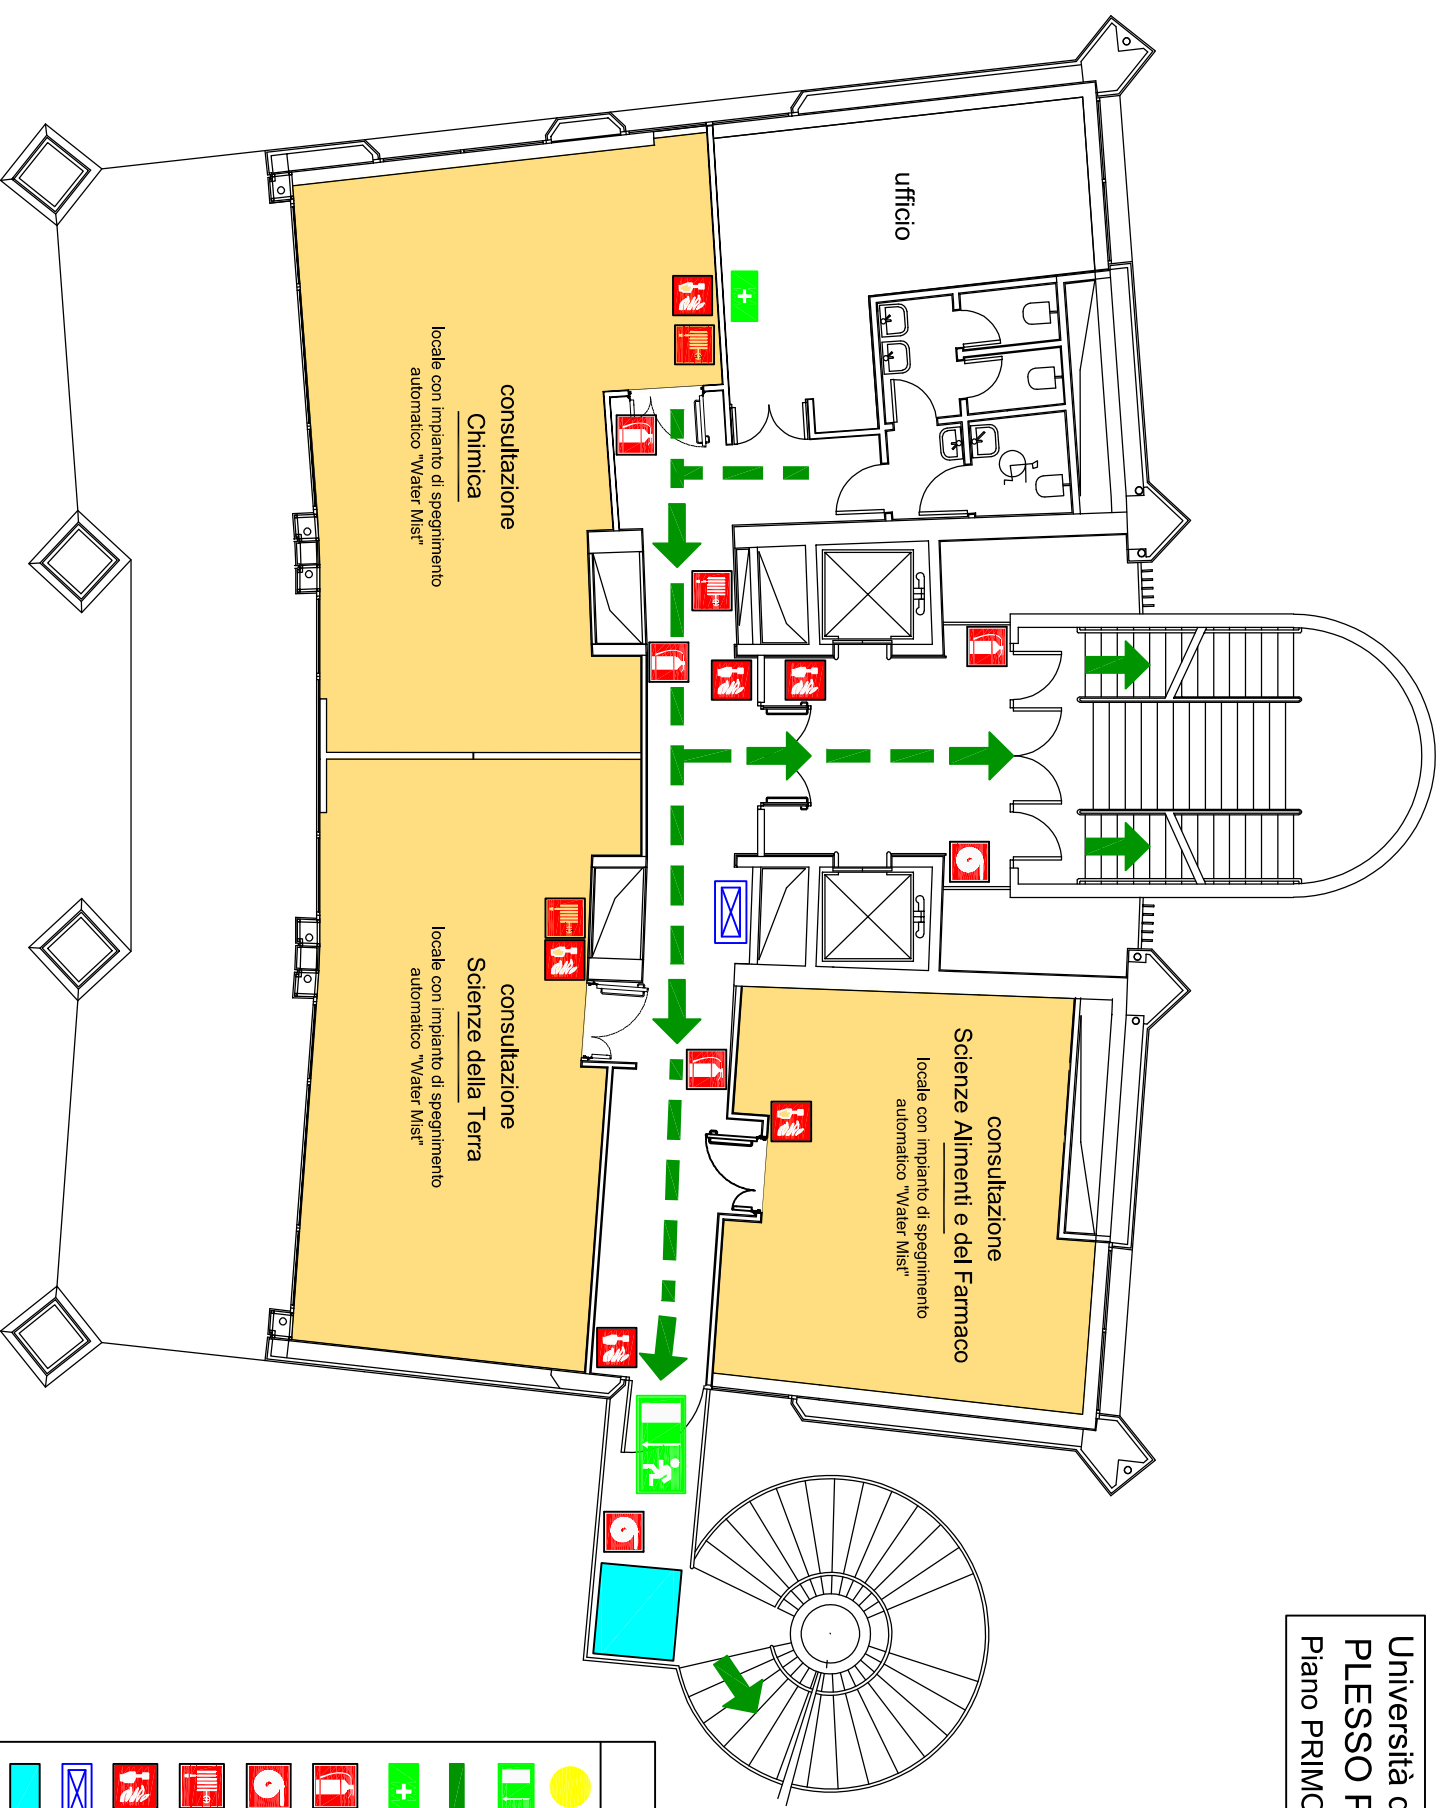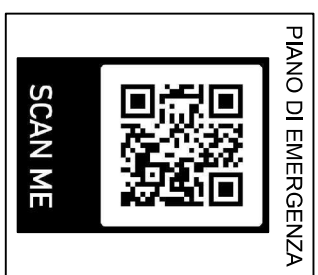



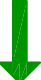

Università di Parma  
**PLESSO POLIFUNZIONALE**  
 Piano PRIMO

Servizio Prevenzione e Protezione




**LEGENDA**

-  VOI SIETE QUI
-  uscita di emergenza
-  percorso di esodo
-  cassetta di primo soccorso
-  estintore
-  idrante a muro
-  naspo
-  pulsante allarme incendio
-  quadro elettrico di piano
-  spazio calmo
-  locali con impianto di spegnimento automatico

Università di Parma  
**PLESSO POLIFUNZIONALE**  
**Piano SECONDO**

Servizio Prevenzione e Protezione

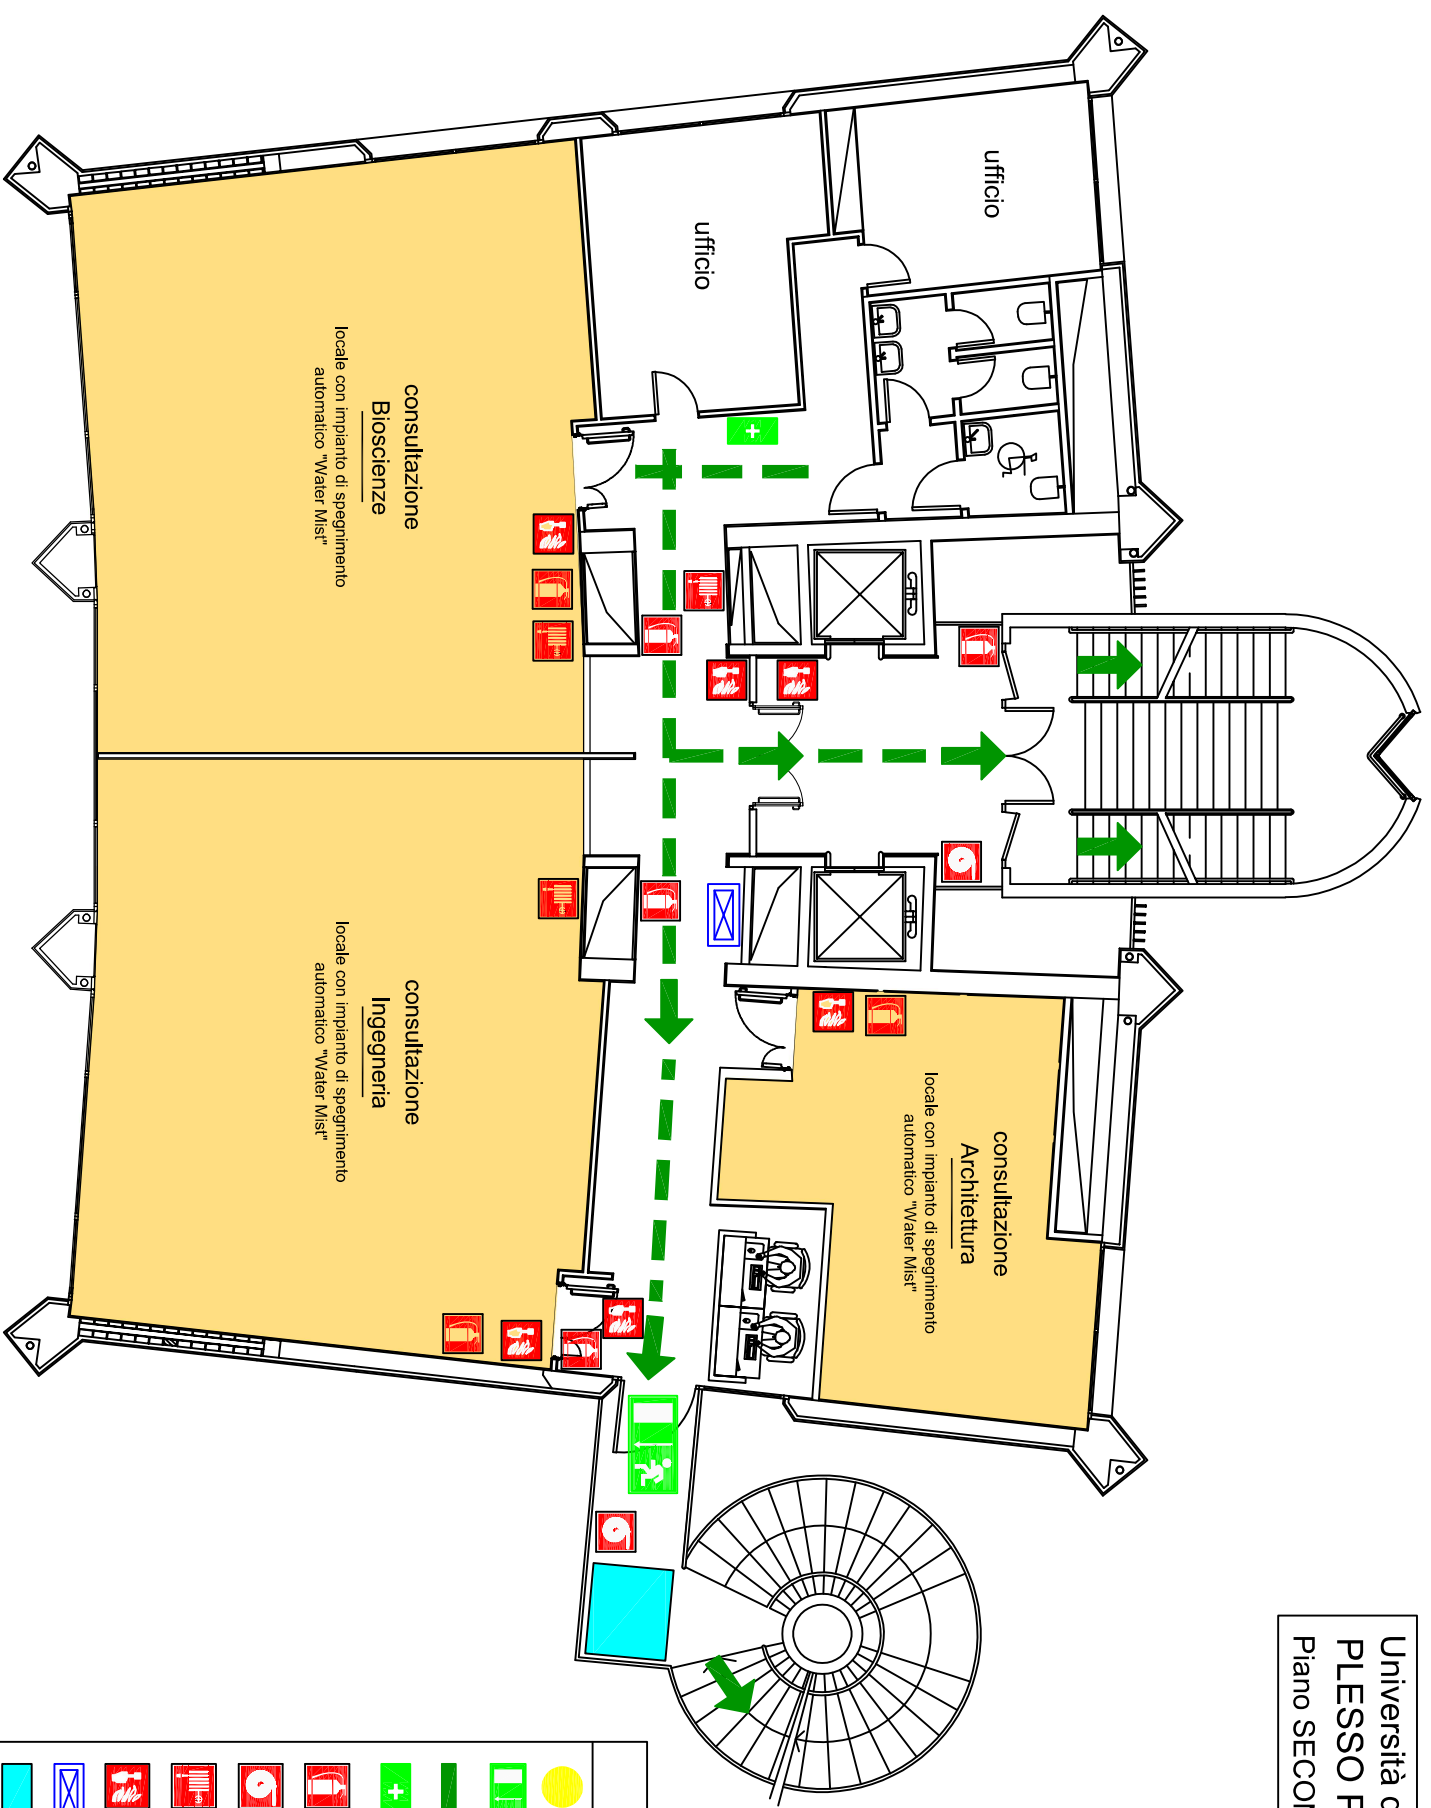



PIANO DI EMERGENZA

SCAN ME








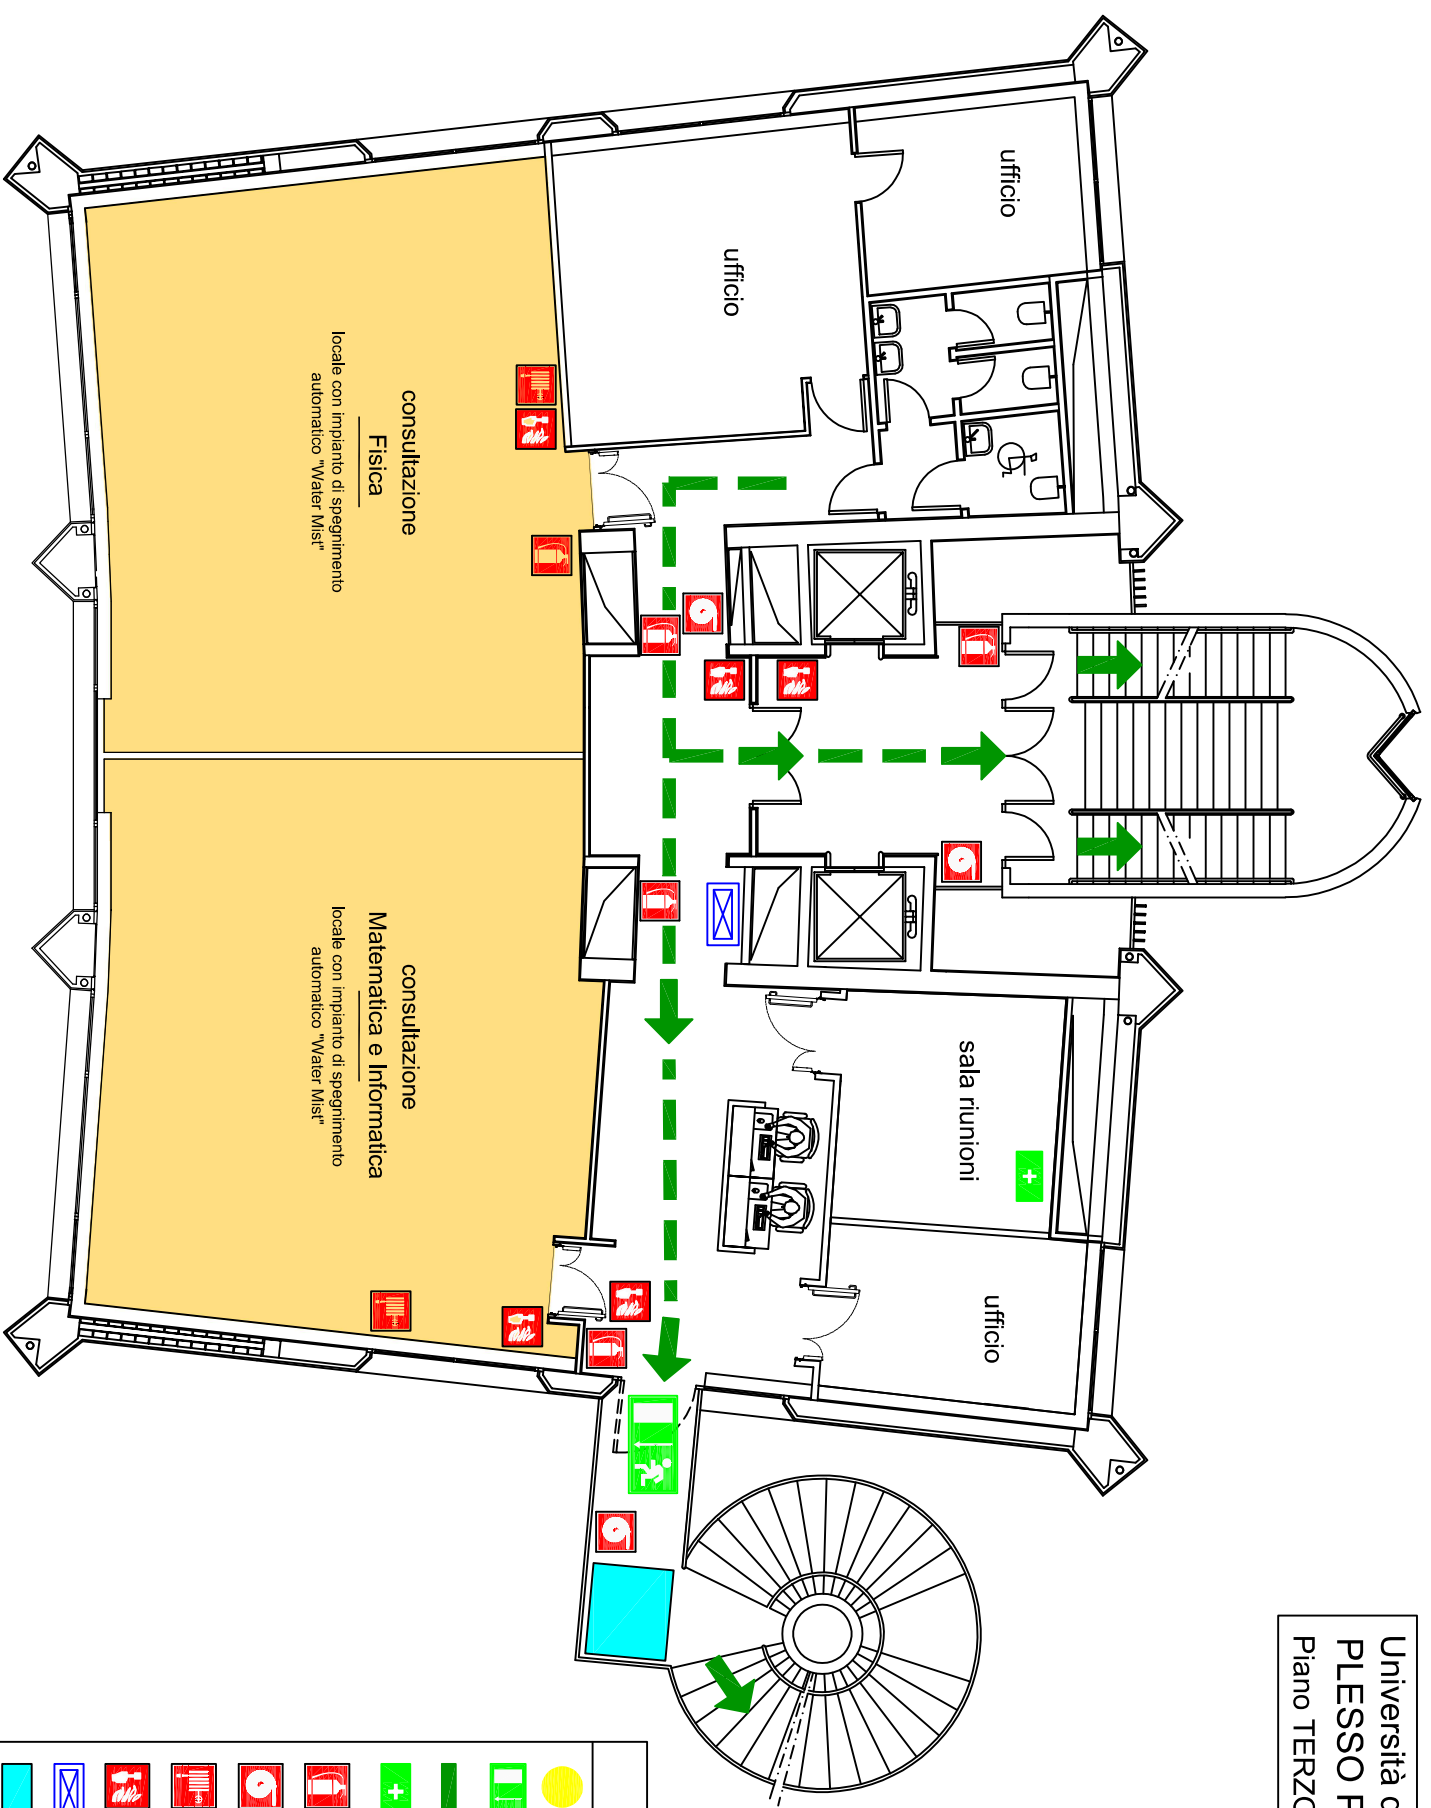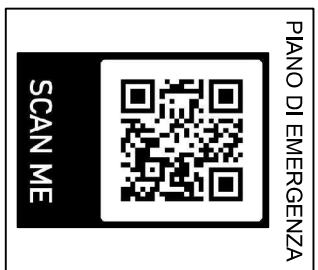



LEGENDA	
	VOI SIETE QUI
	uscita di emergenza
	percorso di esodo
	cassetta di primo soccorso
	estintore
	idrante a muro
	naspo
	pulsante allarme incendio
	quadro elettrico di piano
	spazio calmo
	locali con impianto di spegnimento automatico

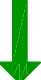Università di Parma  
**PLESSO POLIFUNZIONALE**  
 Piano TERZO

Servizio Prevenzione e Protezione




**LEGENDA**


-  VOI SIETE QUI
-  uscita di emergenza
-  percorso di esodo
-  cassetta di primo soccorso
-  estintore
-  idrante a muro
-  naspo
-  pulsante allarme incendio
-  quadro elettrico di piano
-  spazio calmo
-  locali con impianto di spegnimento automatico

Università di Parma  
**PLESSO POLIFUNZIONALE**  
 Piano QUARTO



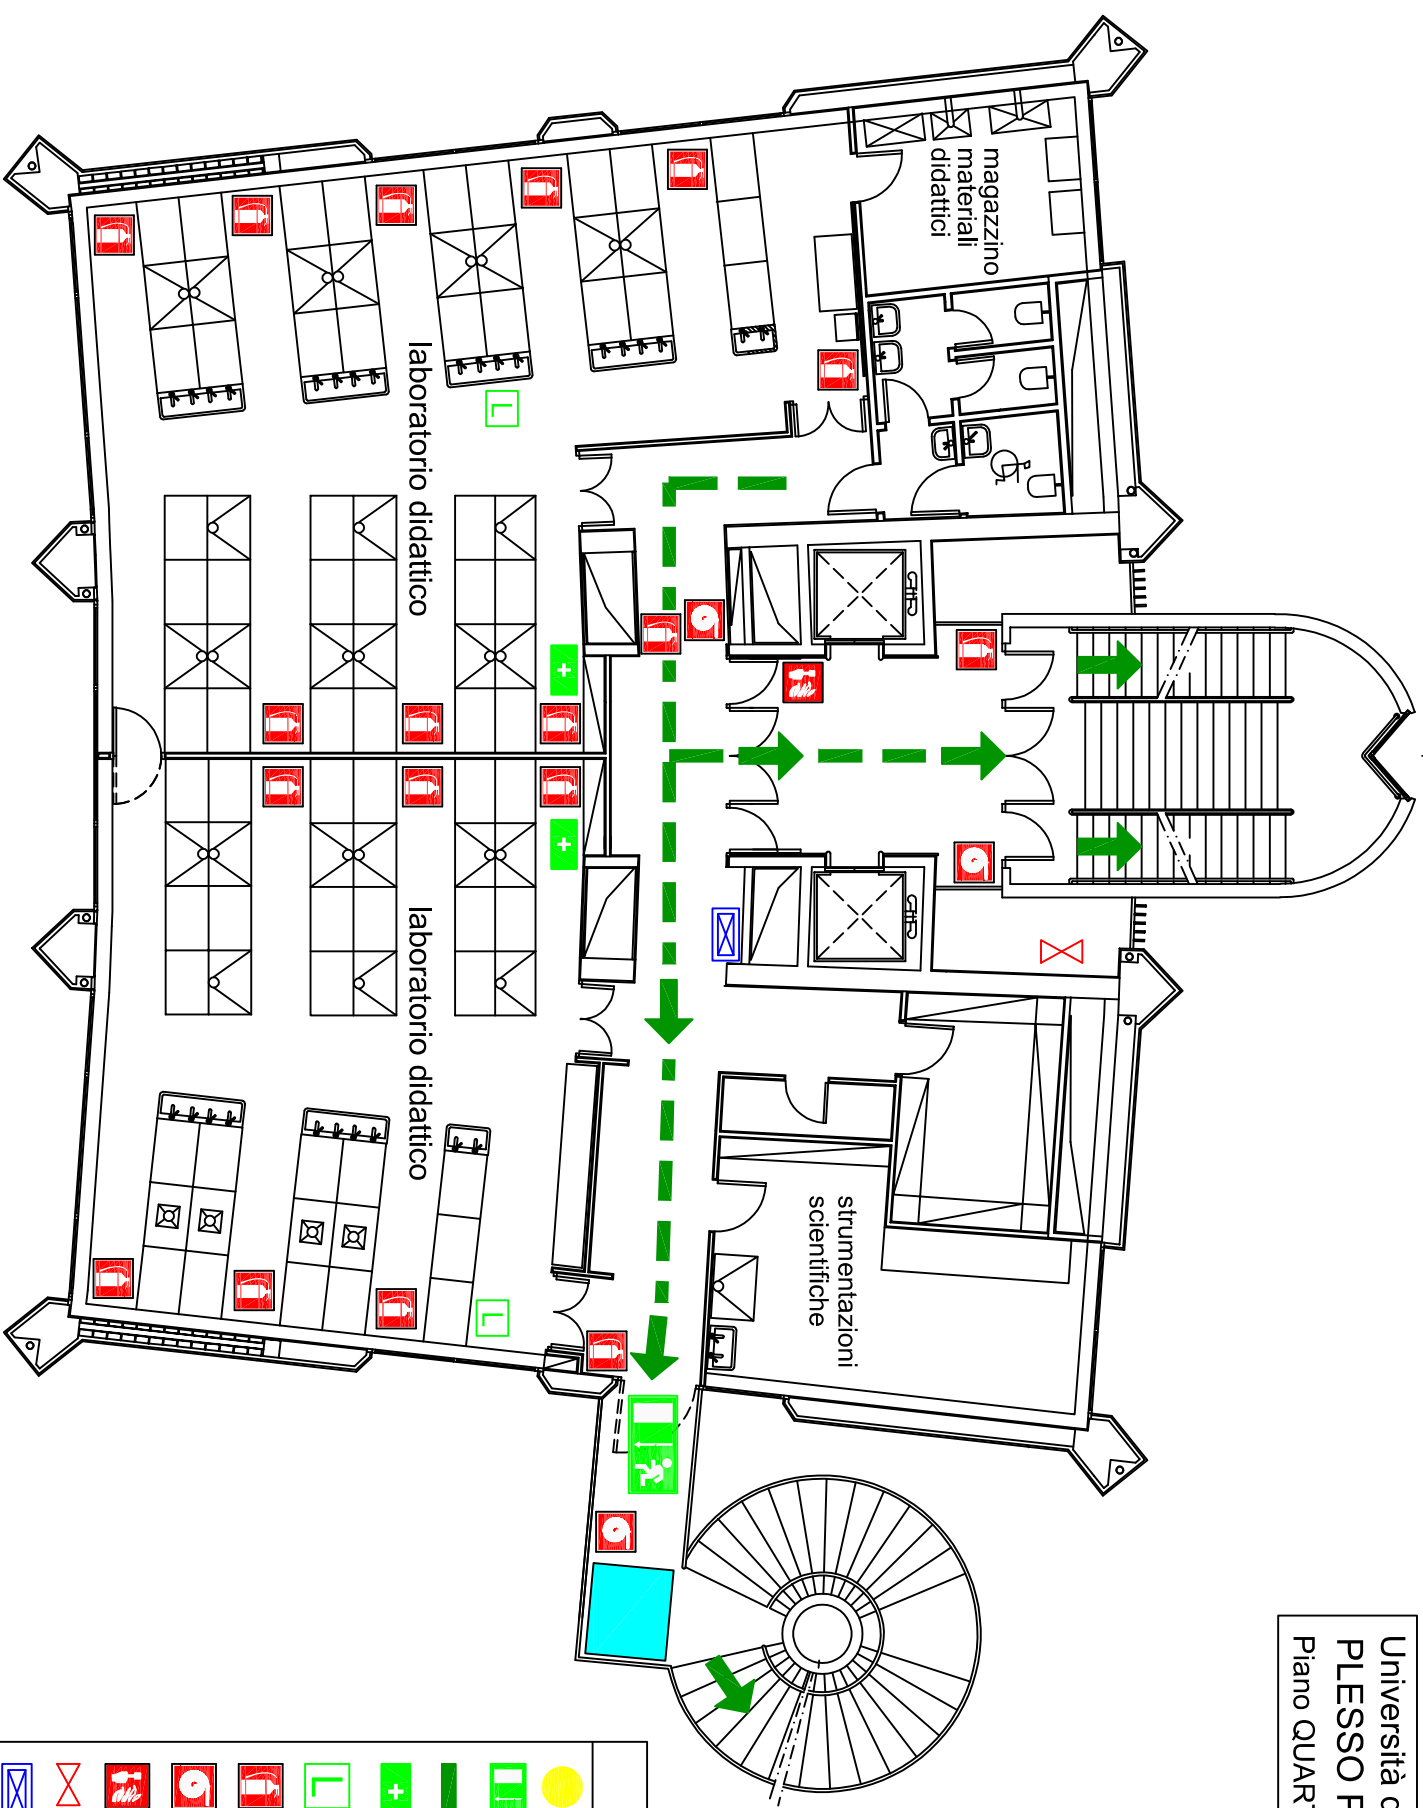







Servizio Prevenzione e Protezione



PIANO DI EMERGENZA



SCAN ME

LEGENDA	
	VOI SIETE QUI
	uscita di emergenza
	percorso di esodo
	cassetta di primo soccorso
	lavorocchi di emergenza
	estintore
	idrannte a muro
	pulsante allarme incendio
	valvole intercettazione gas tecnici
	quadro elettrico di piano
	spazio calmo




Università di Parma  
**PLESSO POLIFUNZIONALE**  
 Piano QUINTO










Servizio Prevenzione e Protezione



PIANO DI EMERGENZA





SCAN ME

LEGENDA	
	VOI SIETE QUI
	uscita di emergenza
	percorso di esodo
	cassetta di primo soccorso
	lavacocchi di emergenza
	estintore
	idranante a muro
	pulsante allarme incendio
	valvole intercettazione gas tecnici
	quadro elettrico di piano
	spazio calmo

Università di Parma  
**PLESSO POLIFUNZIONALE**  
 Piano SESTO

Servizio Prevenzione e Protezione

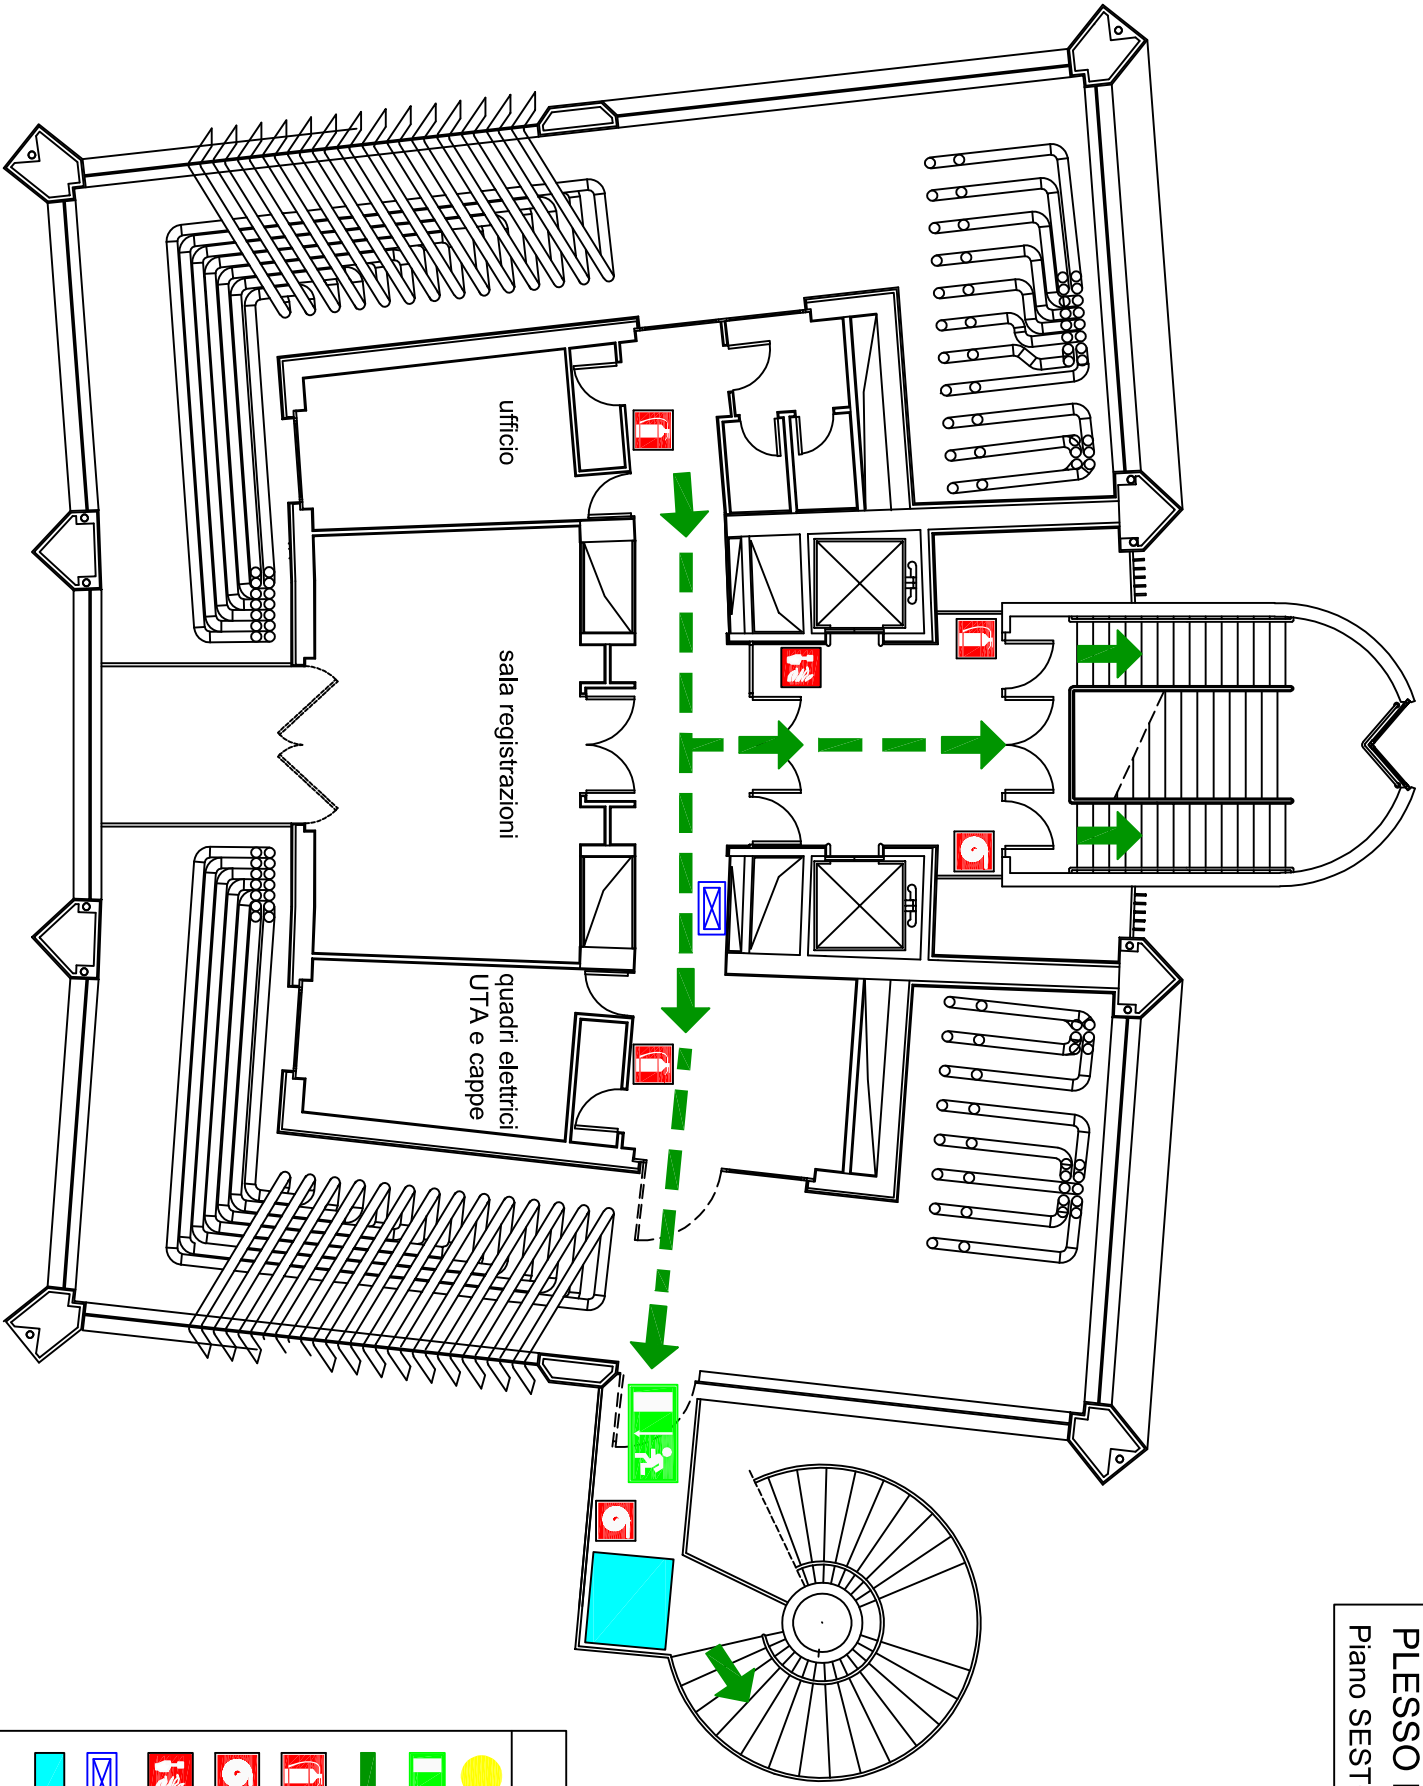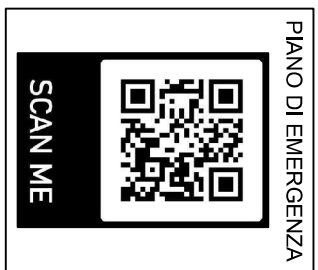

**LEGENDA**

● VOI SIETE QUI

■ uscita di emergenza

➔ percorso di esodo

■ estintore

■ idrante a muro

■ pulsante allarme incendio

■ quadro elettrico di piano

■ spazio calmo