


Università di Parma
Ex Caserma Carrozze
Viale San Michele, 11
Piano Seminterrato


Servizio Prevenzione e Protezione

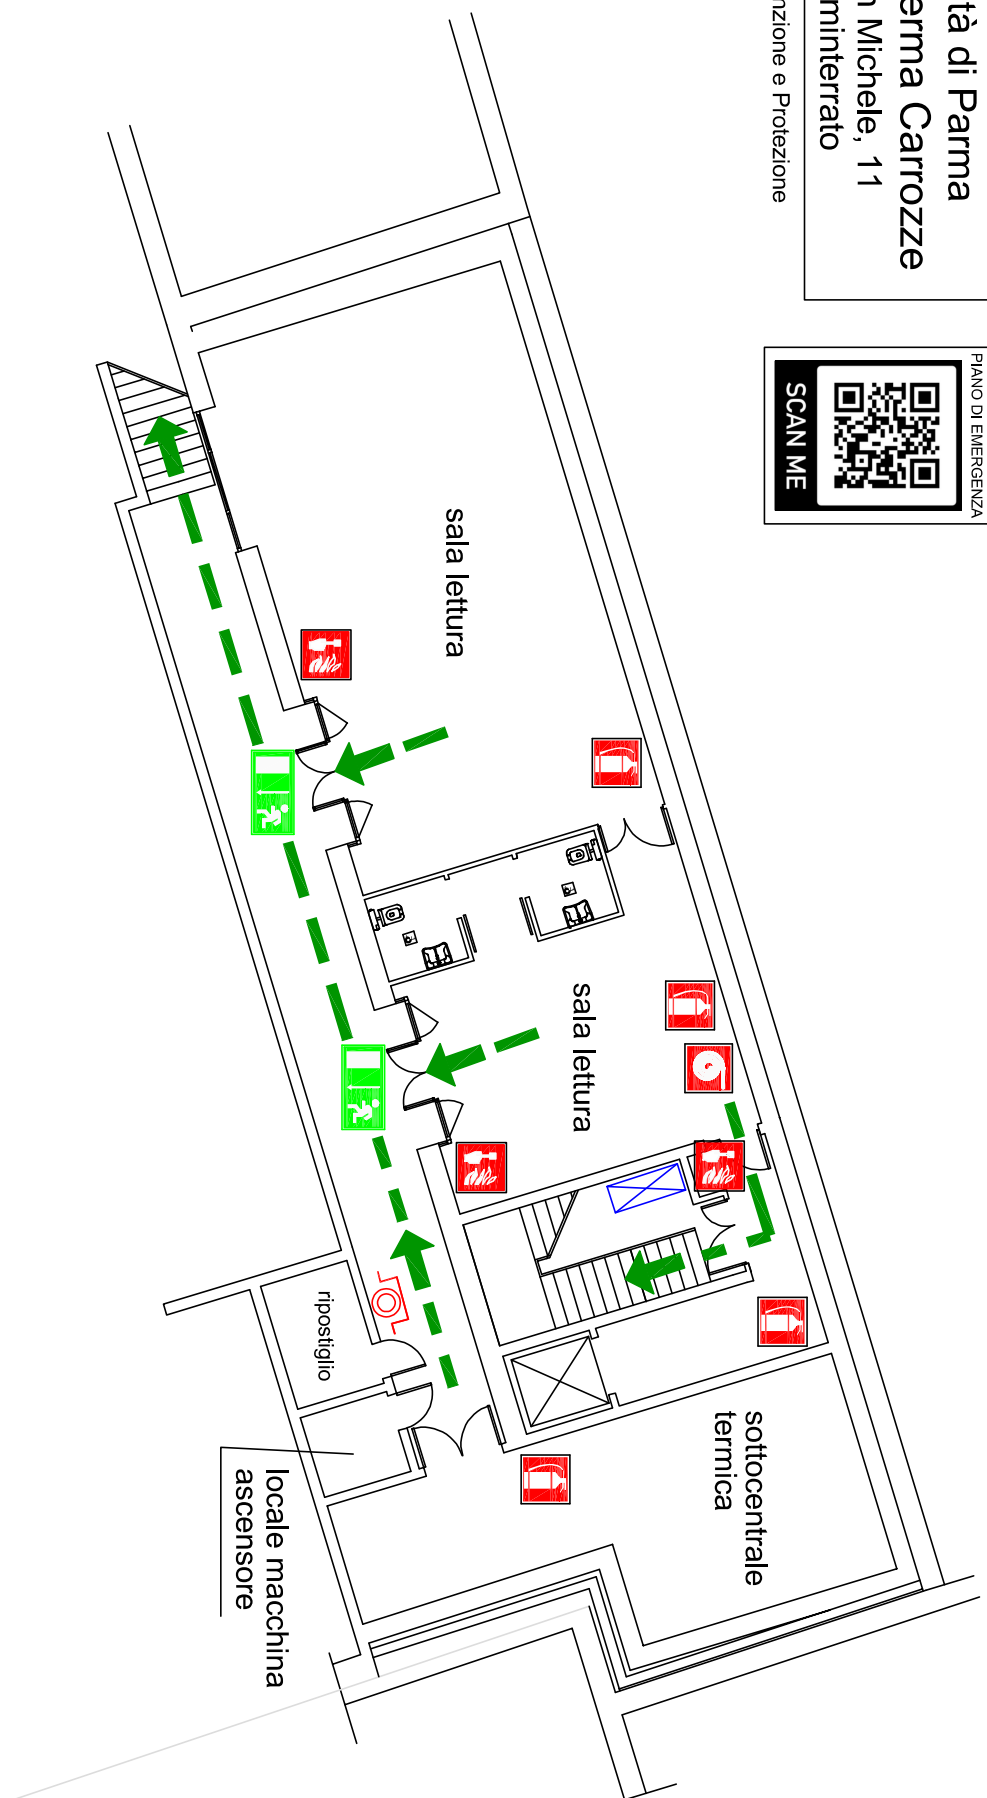


LEGENDA

- | | | | |
|--|---------------------|--|--|
| | VOI SIETE QUI | | estintore |
| | PUNTO DI RACCOLTA | | idrante a muro |
| | uscita di emergenza | | pulsante allarme antincendio |
| | percorso di esodo | | pulsante sgancio sottocentrale termica |



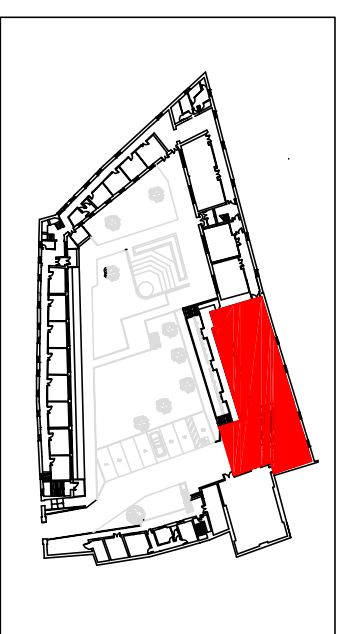

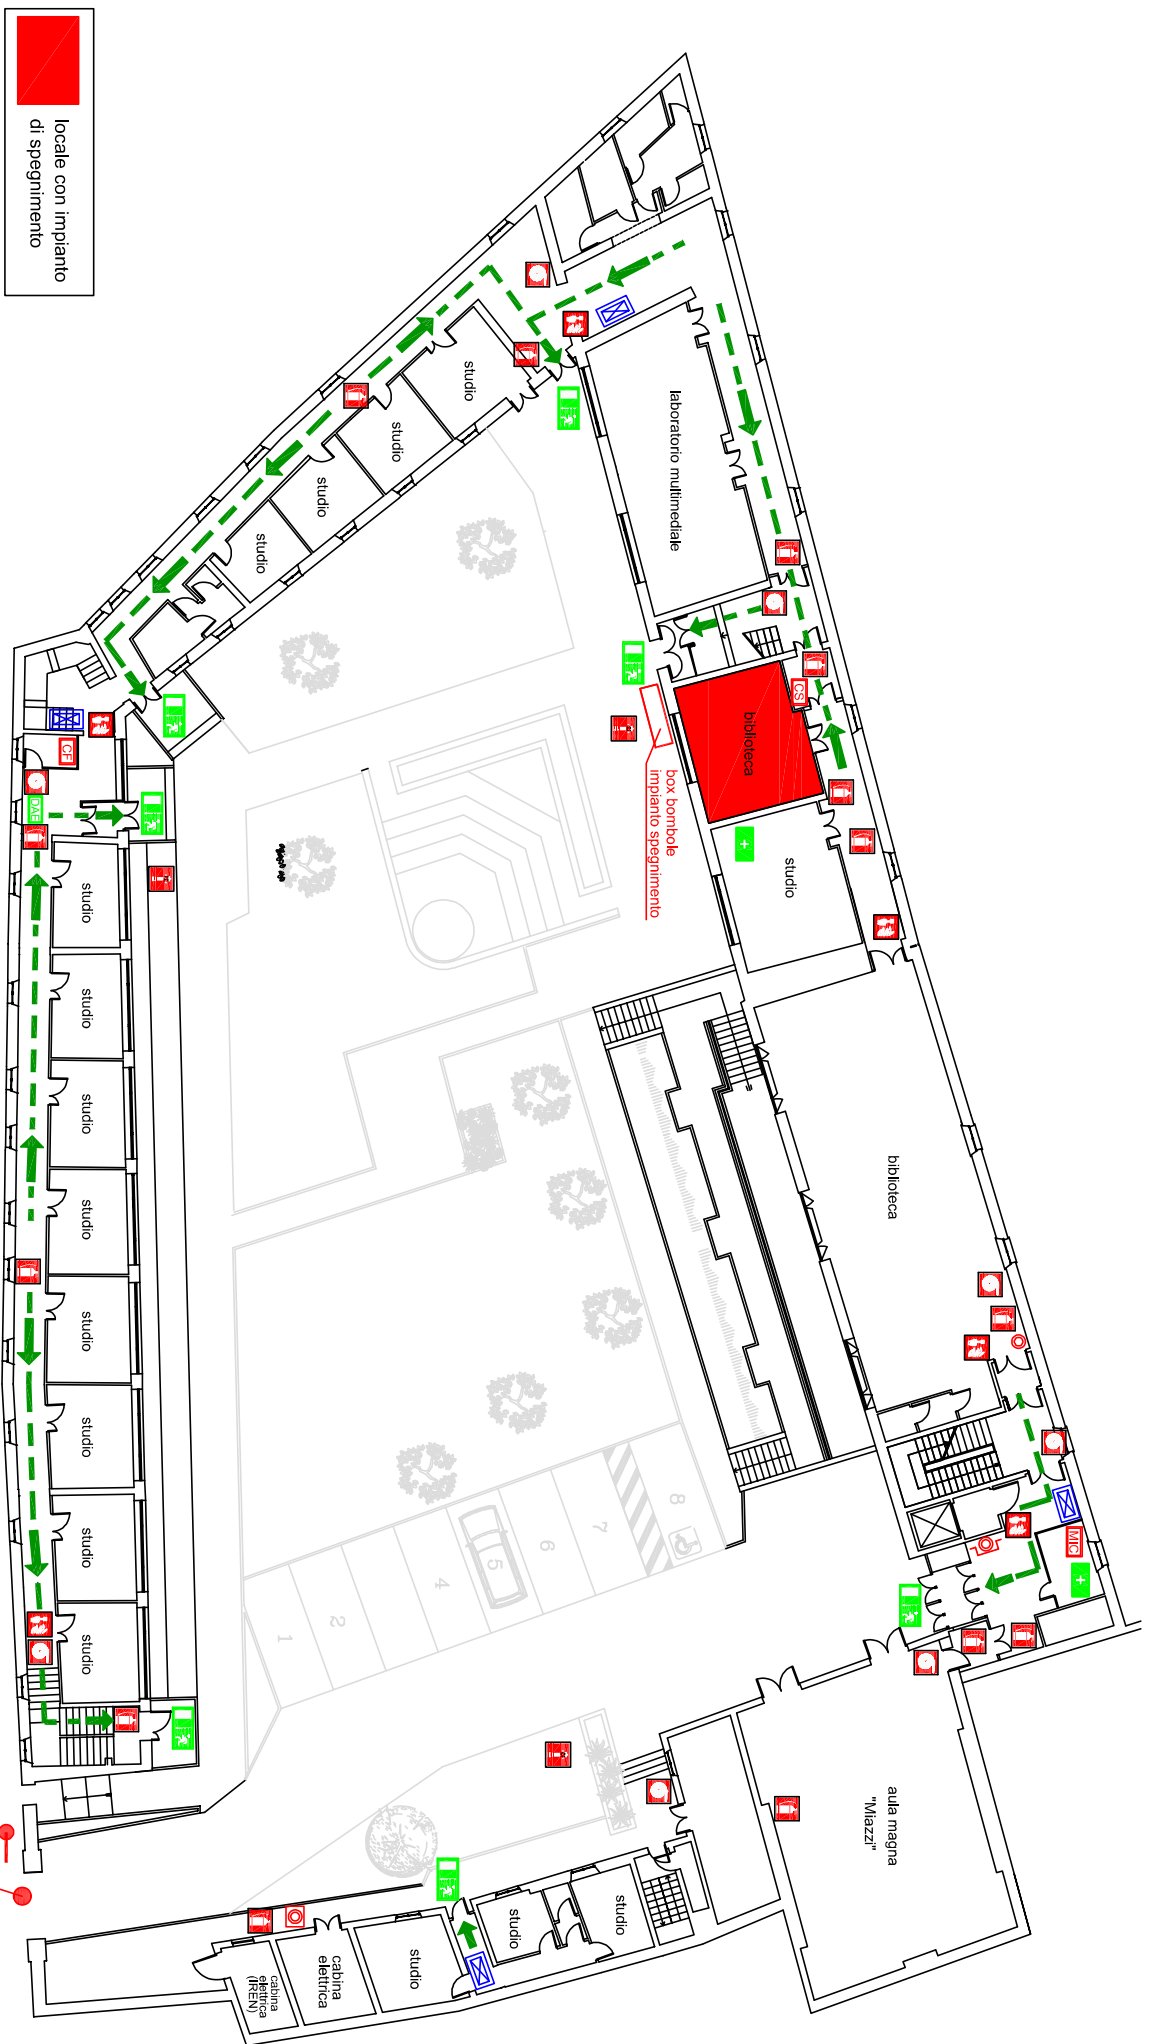











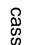


ZONA INTERESSATA

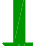



 locale con impianto di spegnimento


LEGENDA

- | | | | | | | | |
|--|-------------------------|---|-------------------------------|---|-----------------------------------|---|---------------------------------|
|  | VOI SIETE QUI |  | defibrillatore semiautomatico |  | attacco autopompa |  | centralina impianto spegnimento |
|  | PUNTO DI RACCOLTA |  | estintore |  | pulsante sgancio UTA |  | quadro elettrico di zona |
|  | uscita di emergenza |  | idrante a muro |  | pulsante sgancio biblioteca |  | postazione microfonica |
|  | percorso di esodo |  | idrante soprasuolo |  | pulsante sgancio cabina elettrica |  | centralina rilevazione fumi |
|  | cassella primo soccorso |  | pulsante allarme antincendio |  | | | |



Università di Parma
Ex Caserma Carrozze
Viale San Michele, 11
Piano Terra

Servizio Prevenzione e Protezione

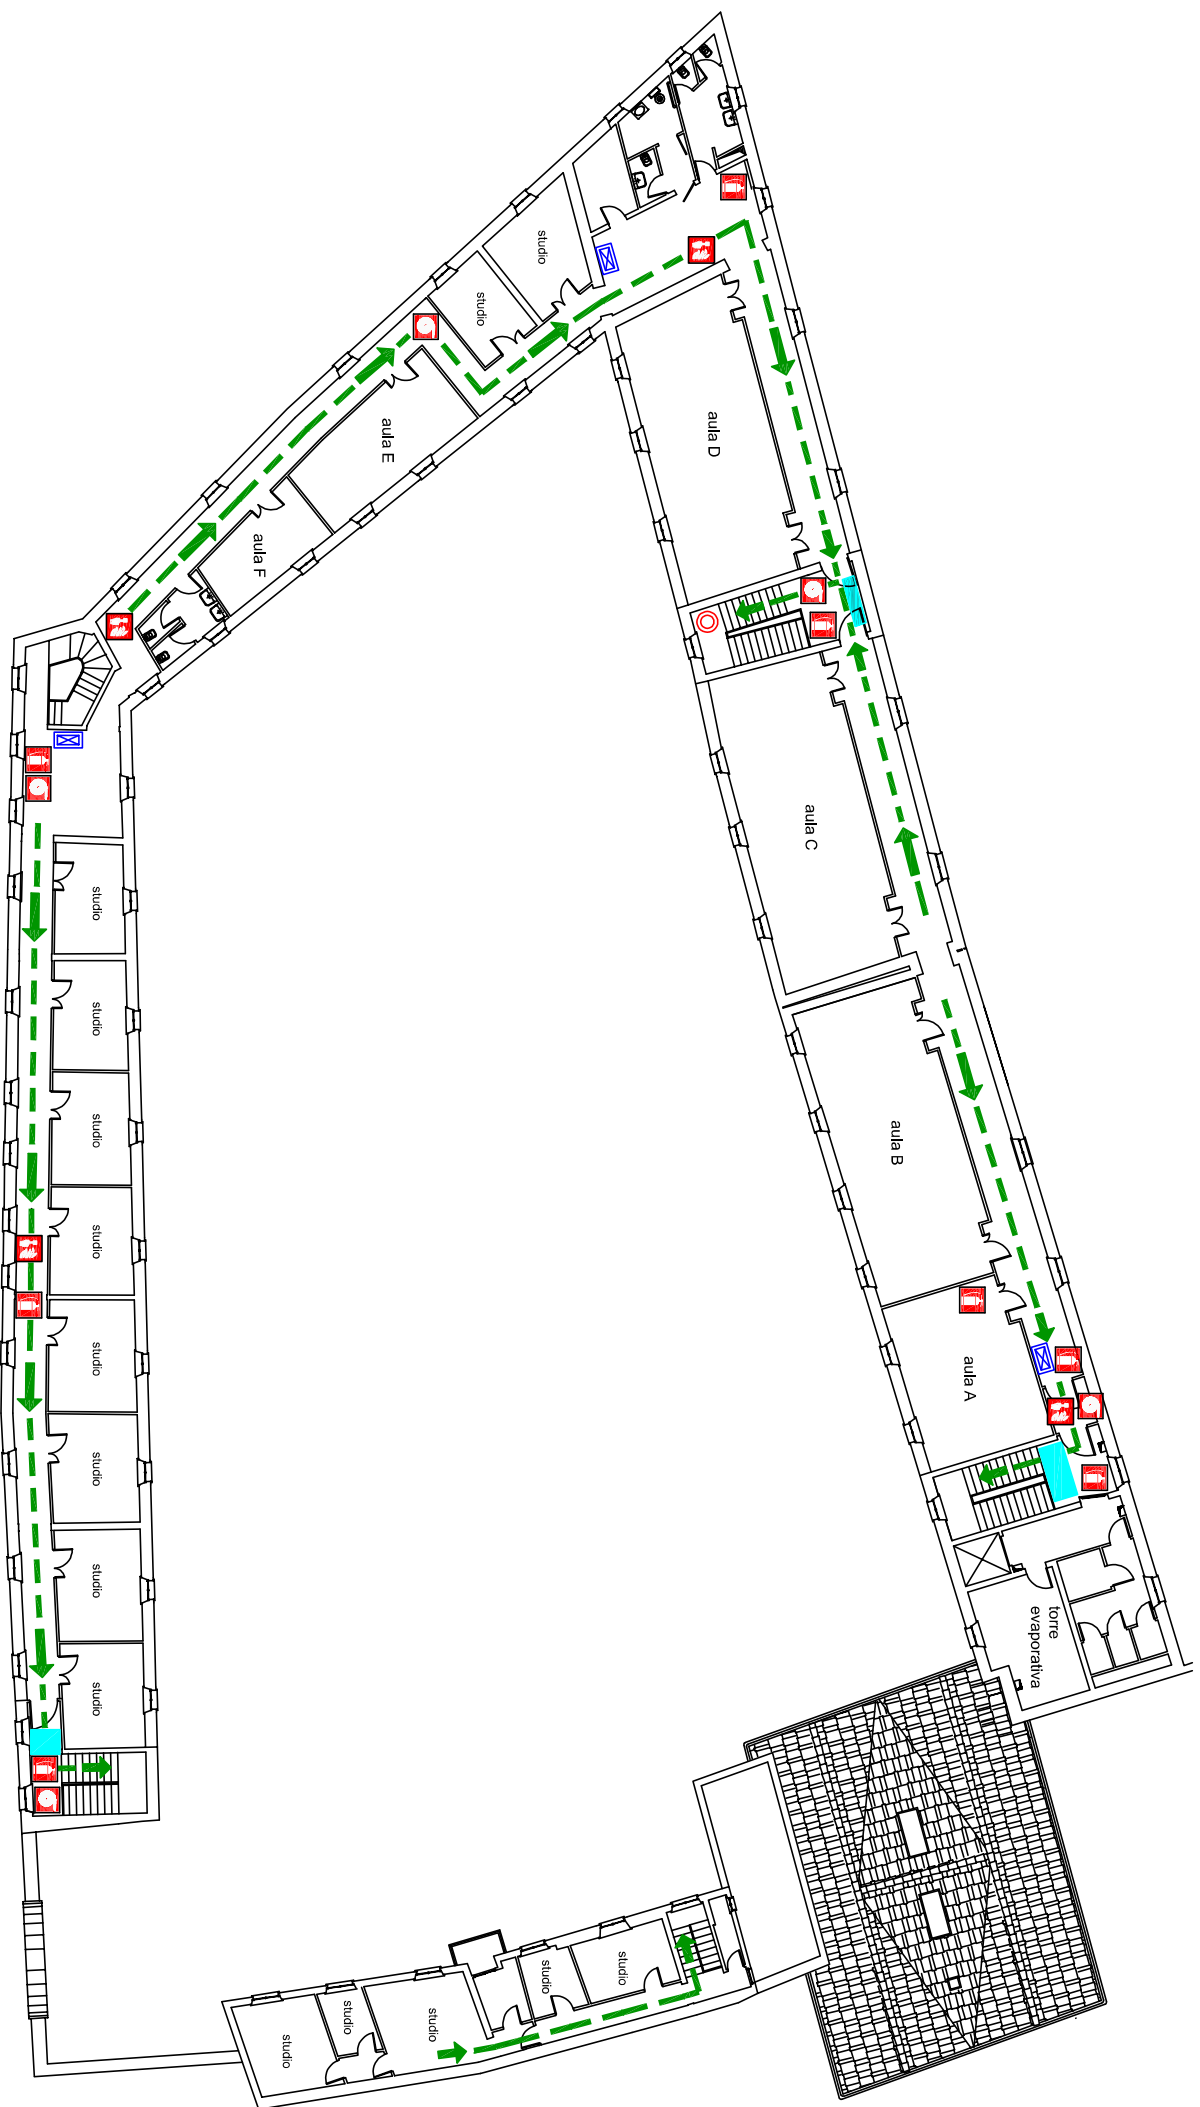

LEGENDA



VOI SIETE QUI



uscita di emergenza



percorso di esodo



estintore



idrante a muro



pulsante allarme antincendio



pulsante aerazione scala



quadro elettrico di zona



spazio calmo



Università di Parma
 Ex Caserma Carrozze
 Viale San Michele, 11
 Piano Primo

Servizio Prevenzione e Protezione