




Piano Primo

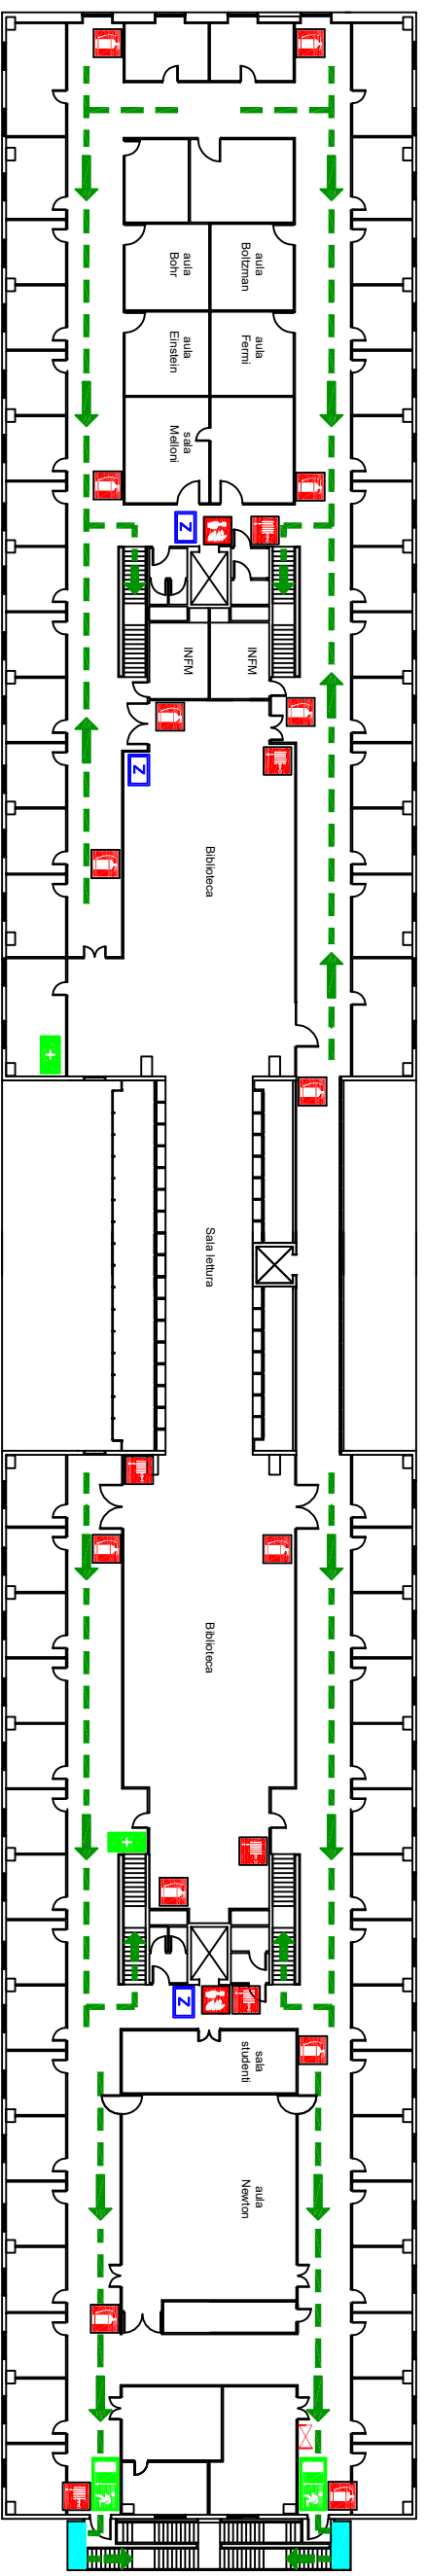

Piano Rialzato

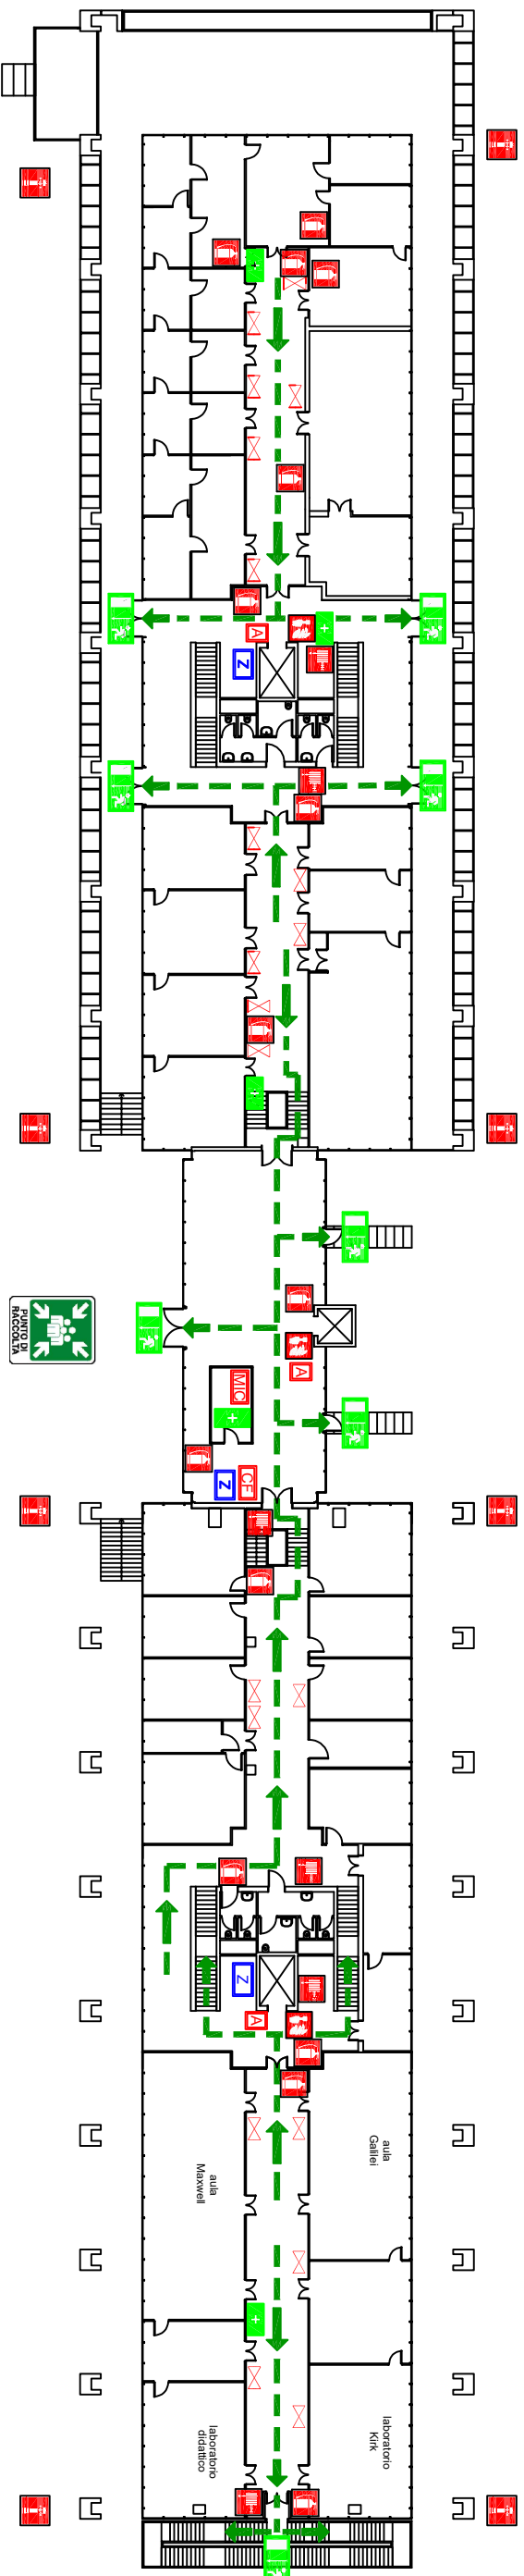

Piano Seminterrato

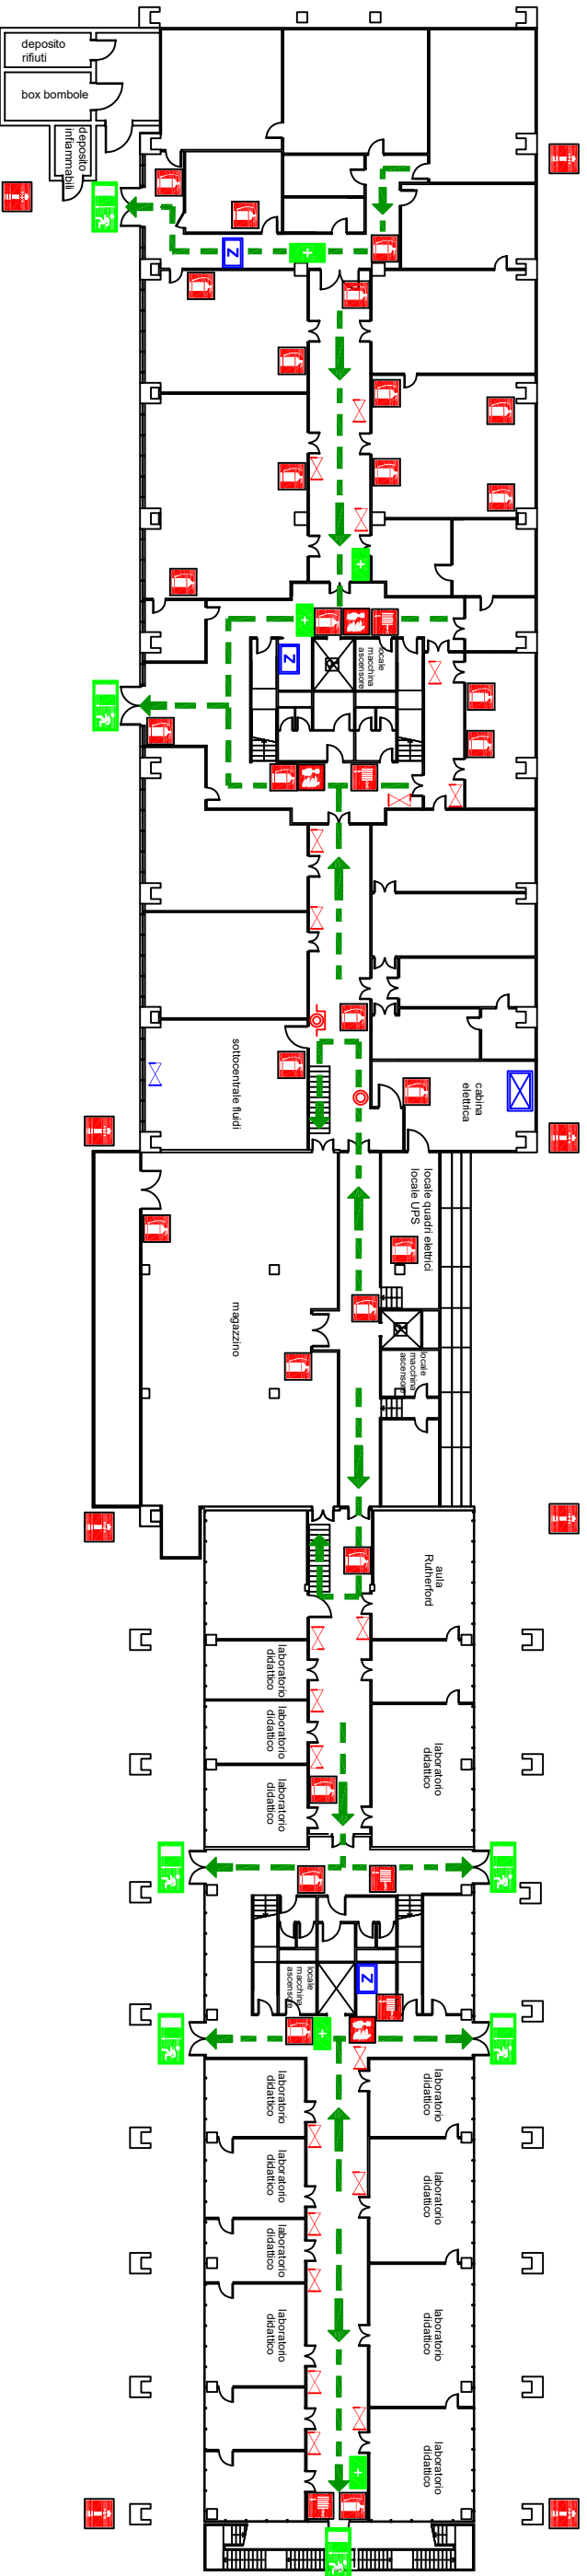

LEGENDA

VOI SIETE QUI



cassetta primo soccorso



pulsante allarme antincendio



pulsante sgancio cabina elettrica



quadro elettrico generale



PUNTO DI RACCOLTA



estintore



postazione microfonica



centralina rilevazione fumi



spazio calmo



uscita di emergenza



naspo



pulsante sgancio ascensore



valvola intercettazione gas tecnici



valvola intercettazione acqua



percorso di esodo



idrante soprasuolo



pulsante sgancio sottocentrale



quadro elettrico di zona

PIANO DI EMERGENZA
e RECAPITI ADDETTI



SCAN ME

Università di Parma
PLESSO DI FISICA

Servizio Prevenzione e Protezione