

Box stoccaggio
bombole gas tecnici



LEGENDA	
	VOI SIETE QUI
	PUNTO DI RACCOLTA
	uscita di emergenza
	percorso di esodo
	cassetta primo soccorso
	lavabo di emergenza
	estintore
	idrante a muro
	idrante soprasuola
	pulsante allarme antincendio
	centralina rilevazione fumi
	quadro elettrico di zona
	quadro elettrico generale
	quadro macchina ascensore
	valvola intercettazione acqua


PIANO DI EMERGENZA
e RECAPITI ADETTI

SCAN ME

Università di Parma
Laboratorio di Strutture e
Trasferimento Tecnologico
Piano Terra

Servizio Prevenzione e Protezione

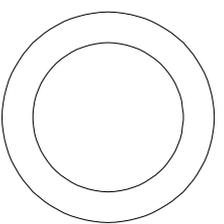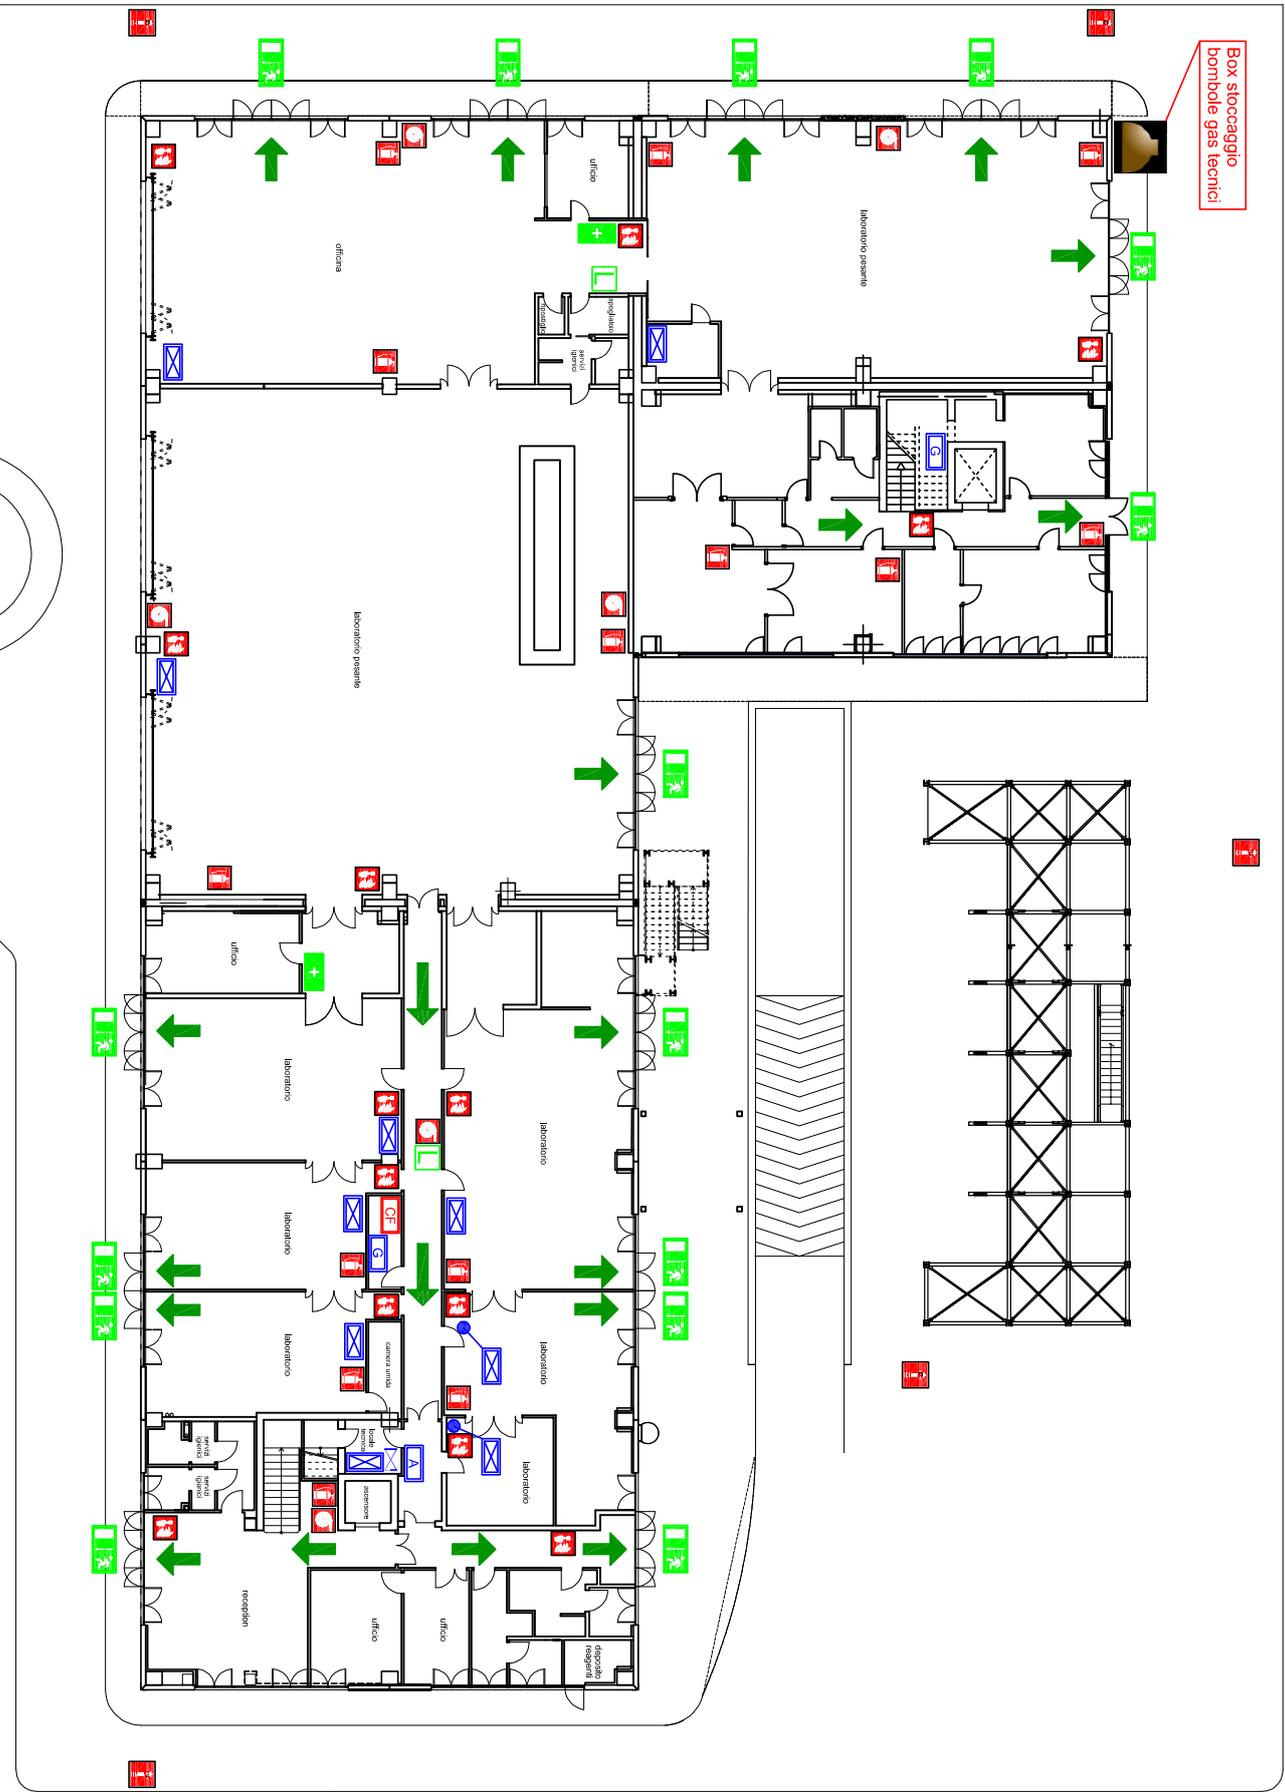

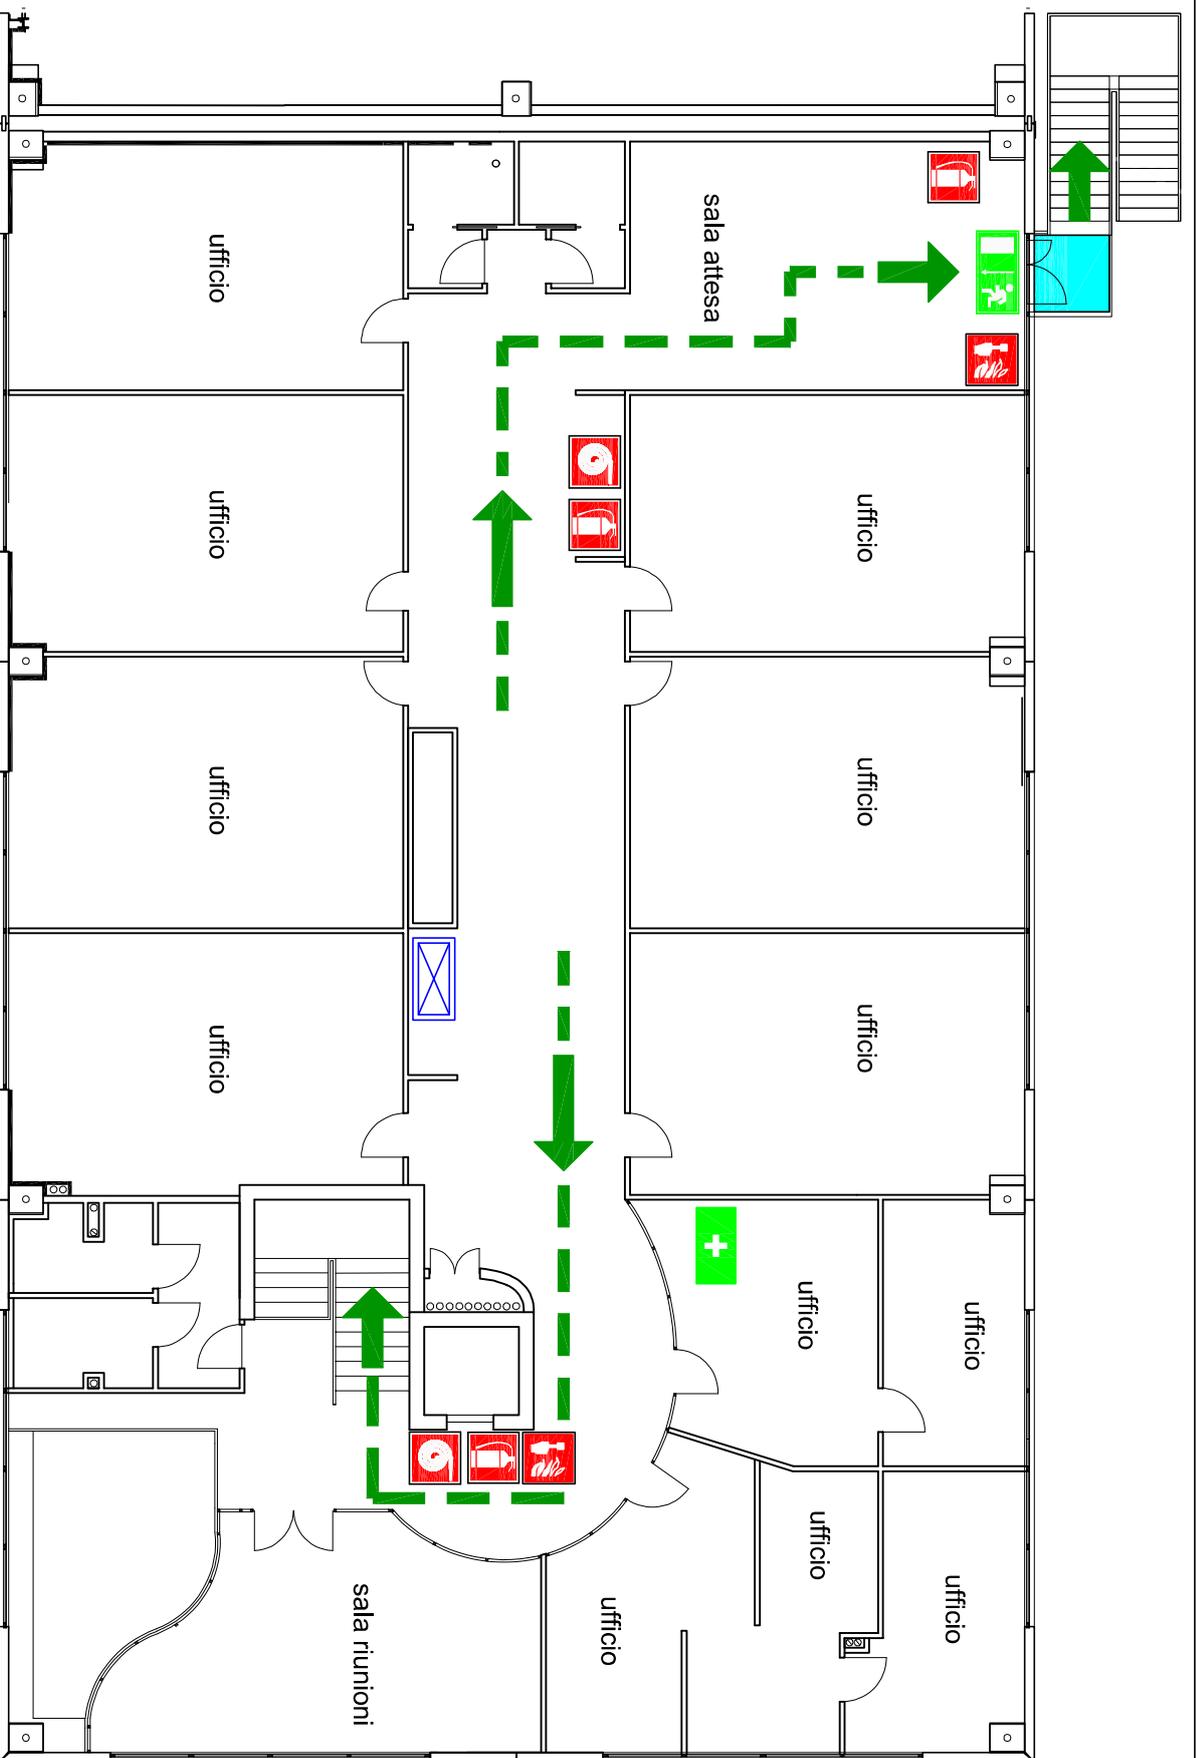

Università di Parma
 Laboratorio di Strutture e
 Trasferimento Tecnologico
 Piano Primo

Servizio Prevenzione e Protezione

PLANO DI EMERGENZA
 e RECAPITI ADDETTI

SCAN ME

LEGENDA	
	VOI SIETE QUI
	uscita di emergenza
	percorso di esodo
	cassetta primo soccorso
	estintore
	idrante a muro
	pulsante allarme antincendio
	quadro elettrico di zona
	spazio calmo