

Sito 18 – Orto botanico

Codice SIPE 18.03.1 – Centro Univ. per la Cooperazione Internaz. B.go Felino, 7

Planimetria non in Scala (adatta dimensione)

N.B. I codici SIPE inseriti nel Layer SP_CSipe sono: di colore rosso quando mancano le targhette nei locali, oppure sono stati inseriti nella planimetria per la prima volta (anche in questo caso mancano la targhette nei locali).

Sito 18 - Orto botanico


Codice SIPE 18.03.1 - Centro Univ. per la Cooperazione Internaz. B.go Felino, 7

Planimetria non in Scala (adatta dimensione)

Sito 18 - Orto botanico

Codice SIPE 18.03.1 - Appartamento libero. B.go Felino, 7

Planimetria non in Scala (adatta dimensione)

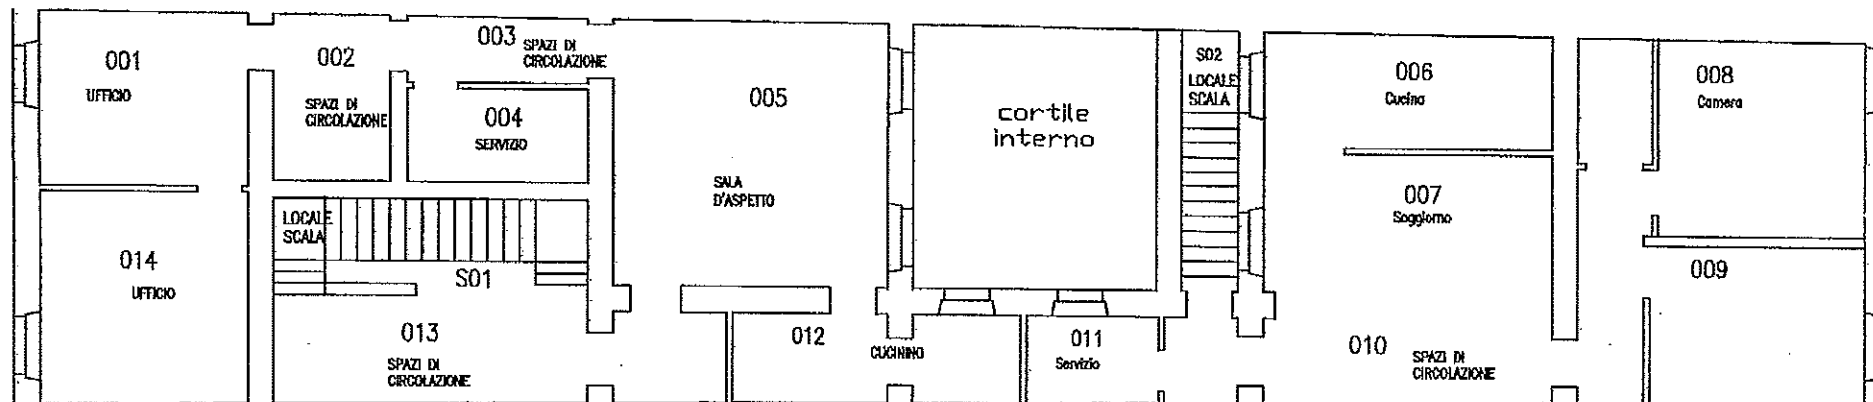

Sito 18 - Orto botanico

Codice SIPE 18.03.1 - Centro Univ. per la Cooperazione Internaz. B.go Felino, 7


Planimetria non in Scala (adatta dimensione)

N.B. I codici SIPE inseriti nel Layer SP_GSipe sono di colore rosso quando mancano le targhette nei locali, oppure sono stati inseriti nella planimetria per la prima volta (anche in questo caso mancano le targhette nei locali).

Sito 18 – Orto botanico

Codice SIPE 18.03.1 – Centro Univ. per la Cooperazione Internaz. B.go Felino, 7

Planimetria non in Scala (adatta dimensione)

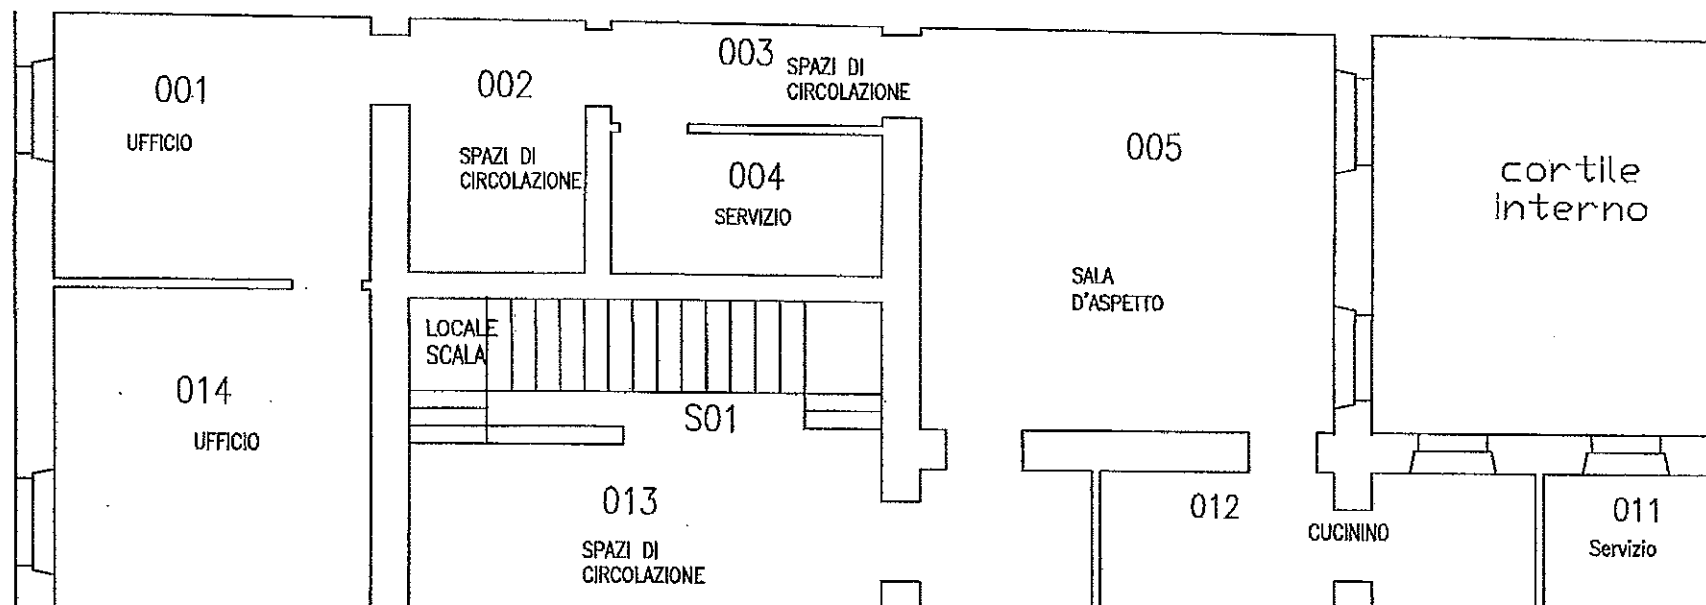


Sito 18 – Orto botanico

Codice SIPE 18.03.1 – Centro Univ. per la Cooperazione Internaz. B.go Felino, 7

Planimetria non in Scala (adatta dimensione)

N.B. I codici SIPE inseriti nel Layer SP_CSipe sono di colore rosso quando mancano le targhette nei locali, oppure sono stati inseriti nella planimetria per la prima volta (anche in questo caso mancano le targhette nei locali):

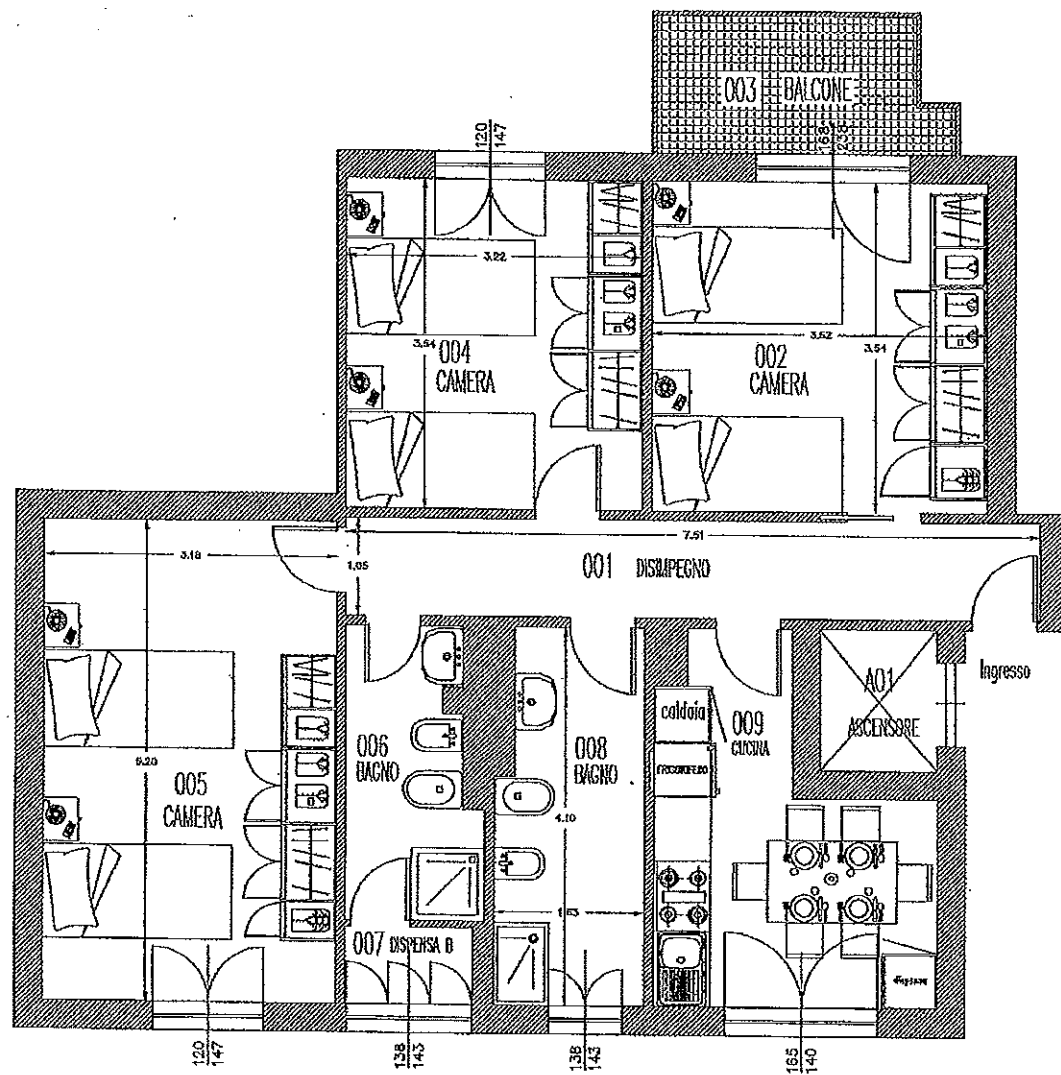

PROGETTO

Codice SIPE 27.06.4 - Appartamento di via Sbravati, n 4/7 - (Quart. Montanara)

Pianimetria con arredi scala 1:50