Piano Primo

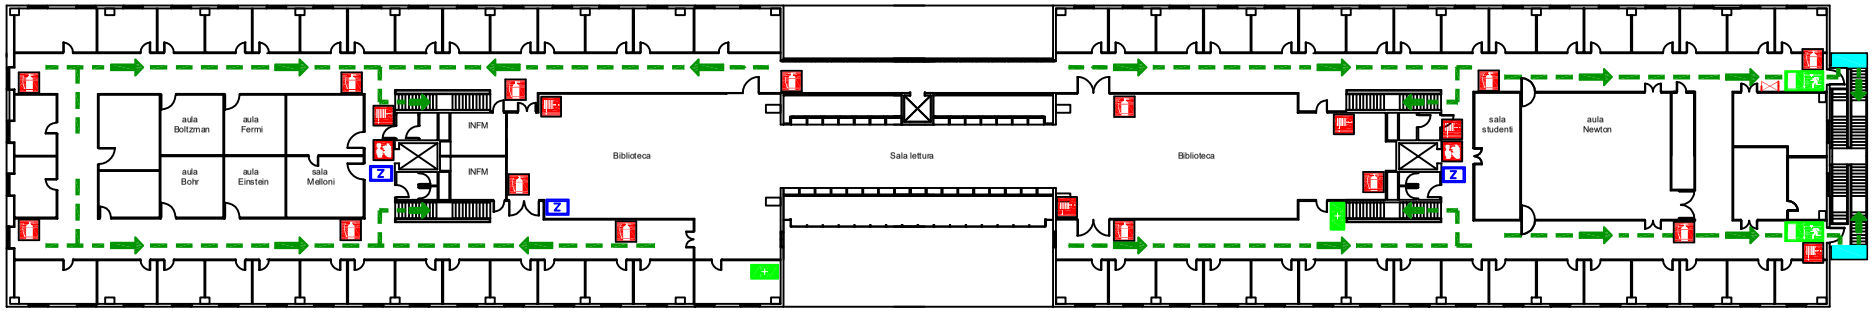

Piano Rialzato

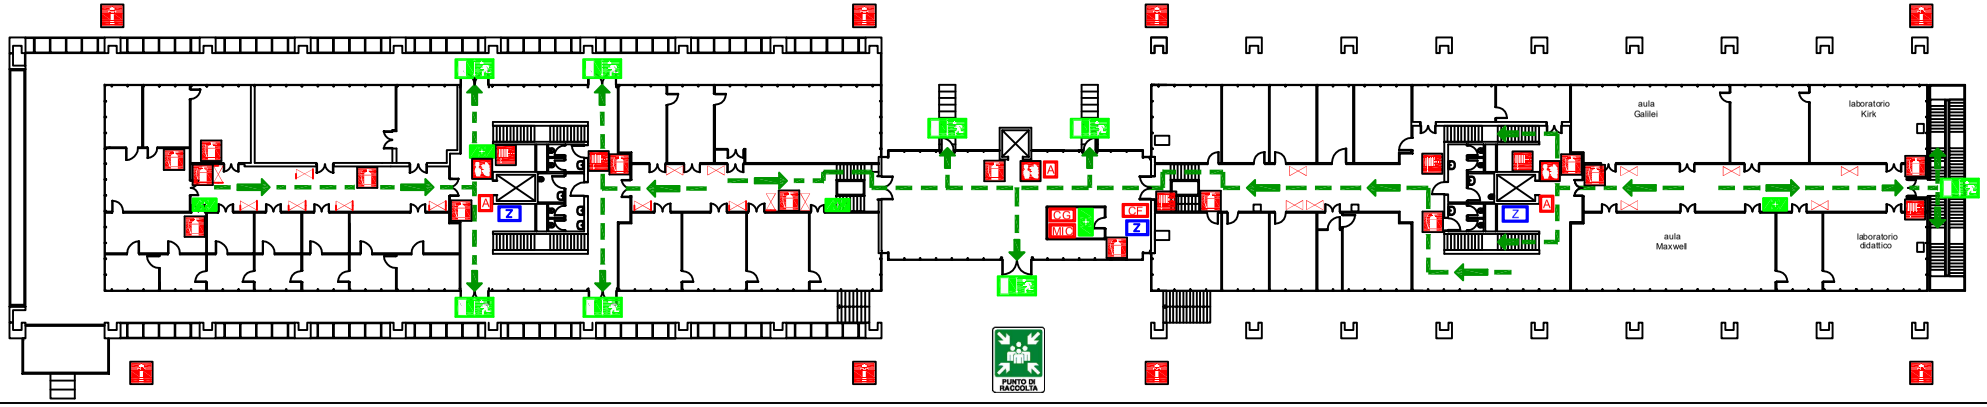

Piano Seminterrato

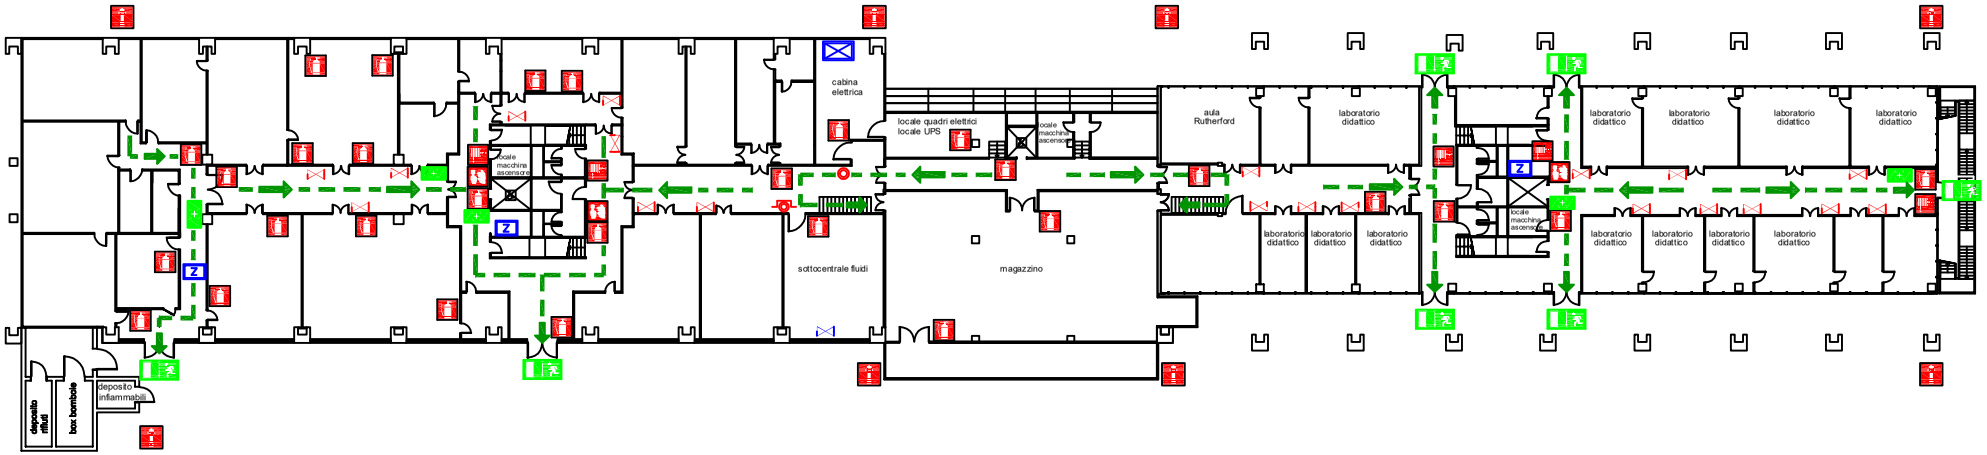

LEGENDA

- VOI SIETE QUI
- PUNTO DI RACCOLTA
- uscita di emergenza
- percorso di esodo
- cassetta primo soccorso
- estintore
- naspo
- idrante soprasuolo
- pulsante allarme antincendio
- MIC — postazione microfonica
- A — pulsante sgancio ascensore
- pulsante sgancio sottocentrale
- pulsante sgancio cabina elettrica
- CF — centralina rilevazione fumi
- CG — centralina rilevazione gas
- valvola intercettazione gas tecnici
- valvola intercettazione acqua
- Z — quadro elettrico di zona
- quadro elettrico generale
- spazio calmo

Università di Parma
PLESSO DI FISICA

Servizio Prevenzione e Protezione