



LEGENDA

	VOI SIETE QUI		estintore		valvola intercettazione metano
	punto di raccolta		idrante a muro		centralina rilevazione fumi
	uscita di emergenza		idrante soprasuolo		centralina rilevazione gas
	percorso di esodo		pulsante allarme antincendio		pulsante sgancio ascensore
	cassetta primo soccorso		attacco autopompa		quadro elettrico di zona

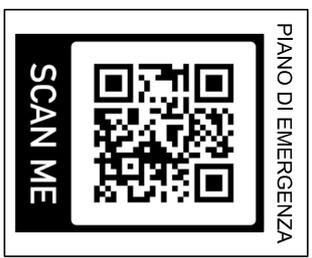

Università di Parma
CASCINA AMBOLANA
 Piano Terra

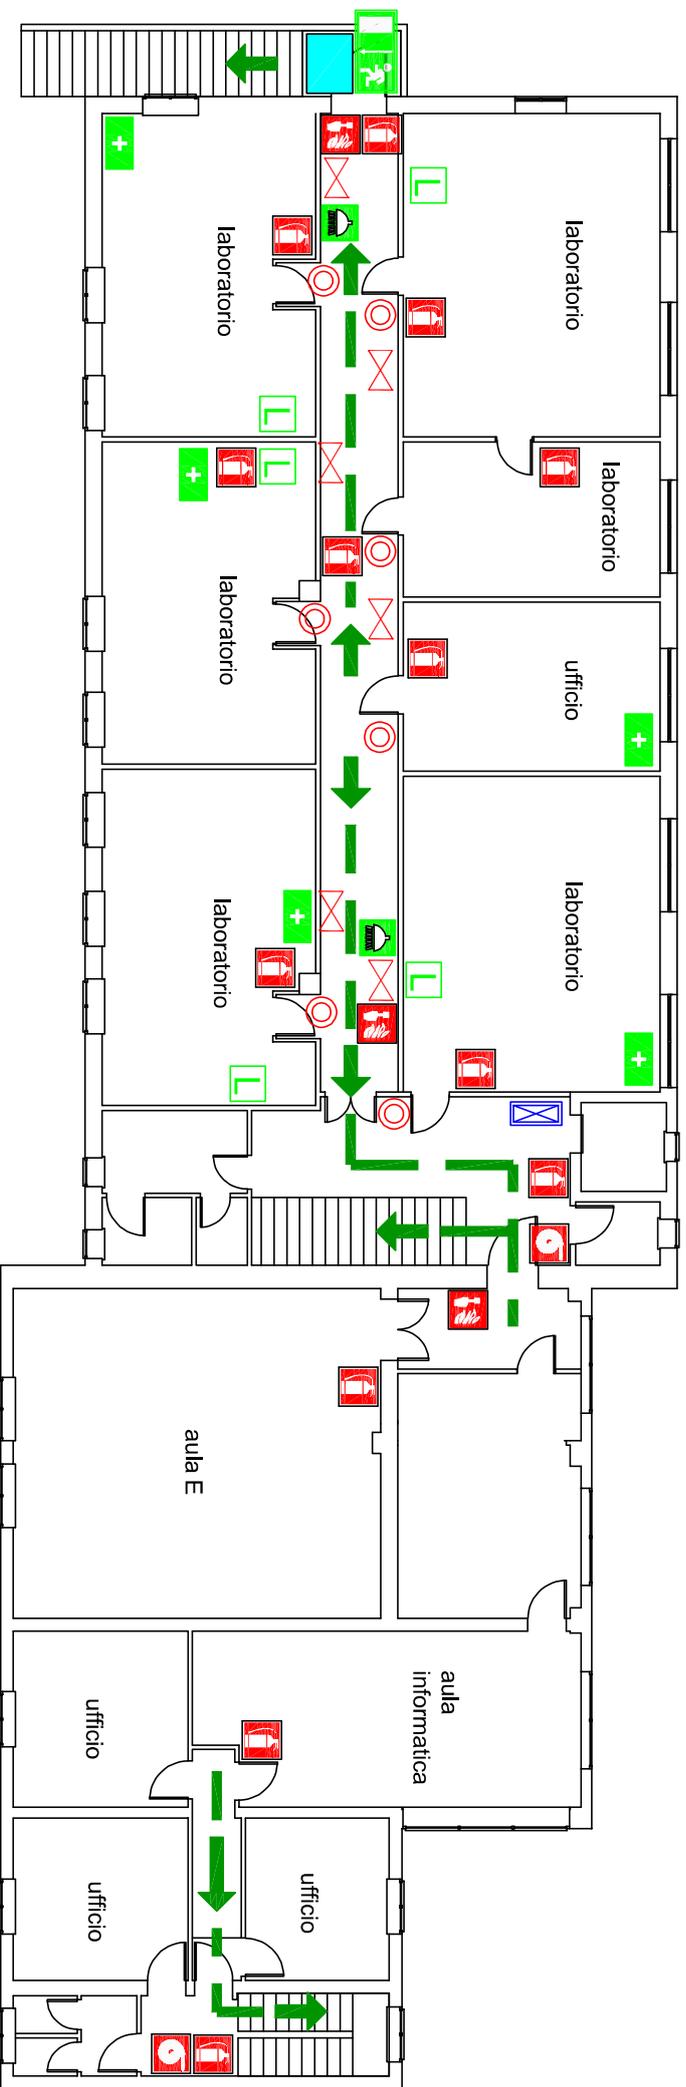

LEGENDA



VOI SIETE QUI



uscita di emergenza



percorso di esodo



cassetta primo soccorso



doccia di emergenza



lavarocchi di emergenza



estintore



idrante a muro



pulsante allarme antincendio



valvola intercettazione gas tecnici




sgancio elettrico laboratorio



quadro elettrico di zona



spazio calmo

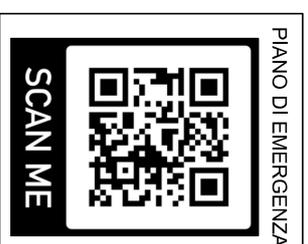

Università di Parma
CASCINA AMBOLANA
 Piano Primo