



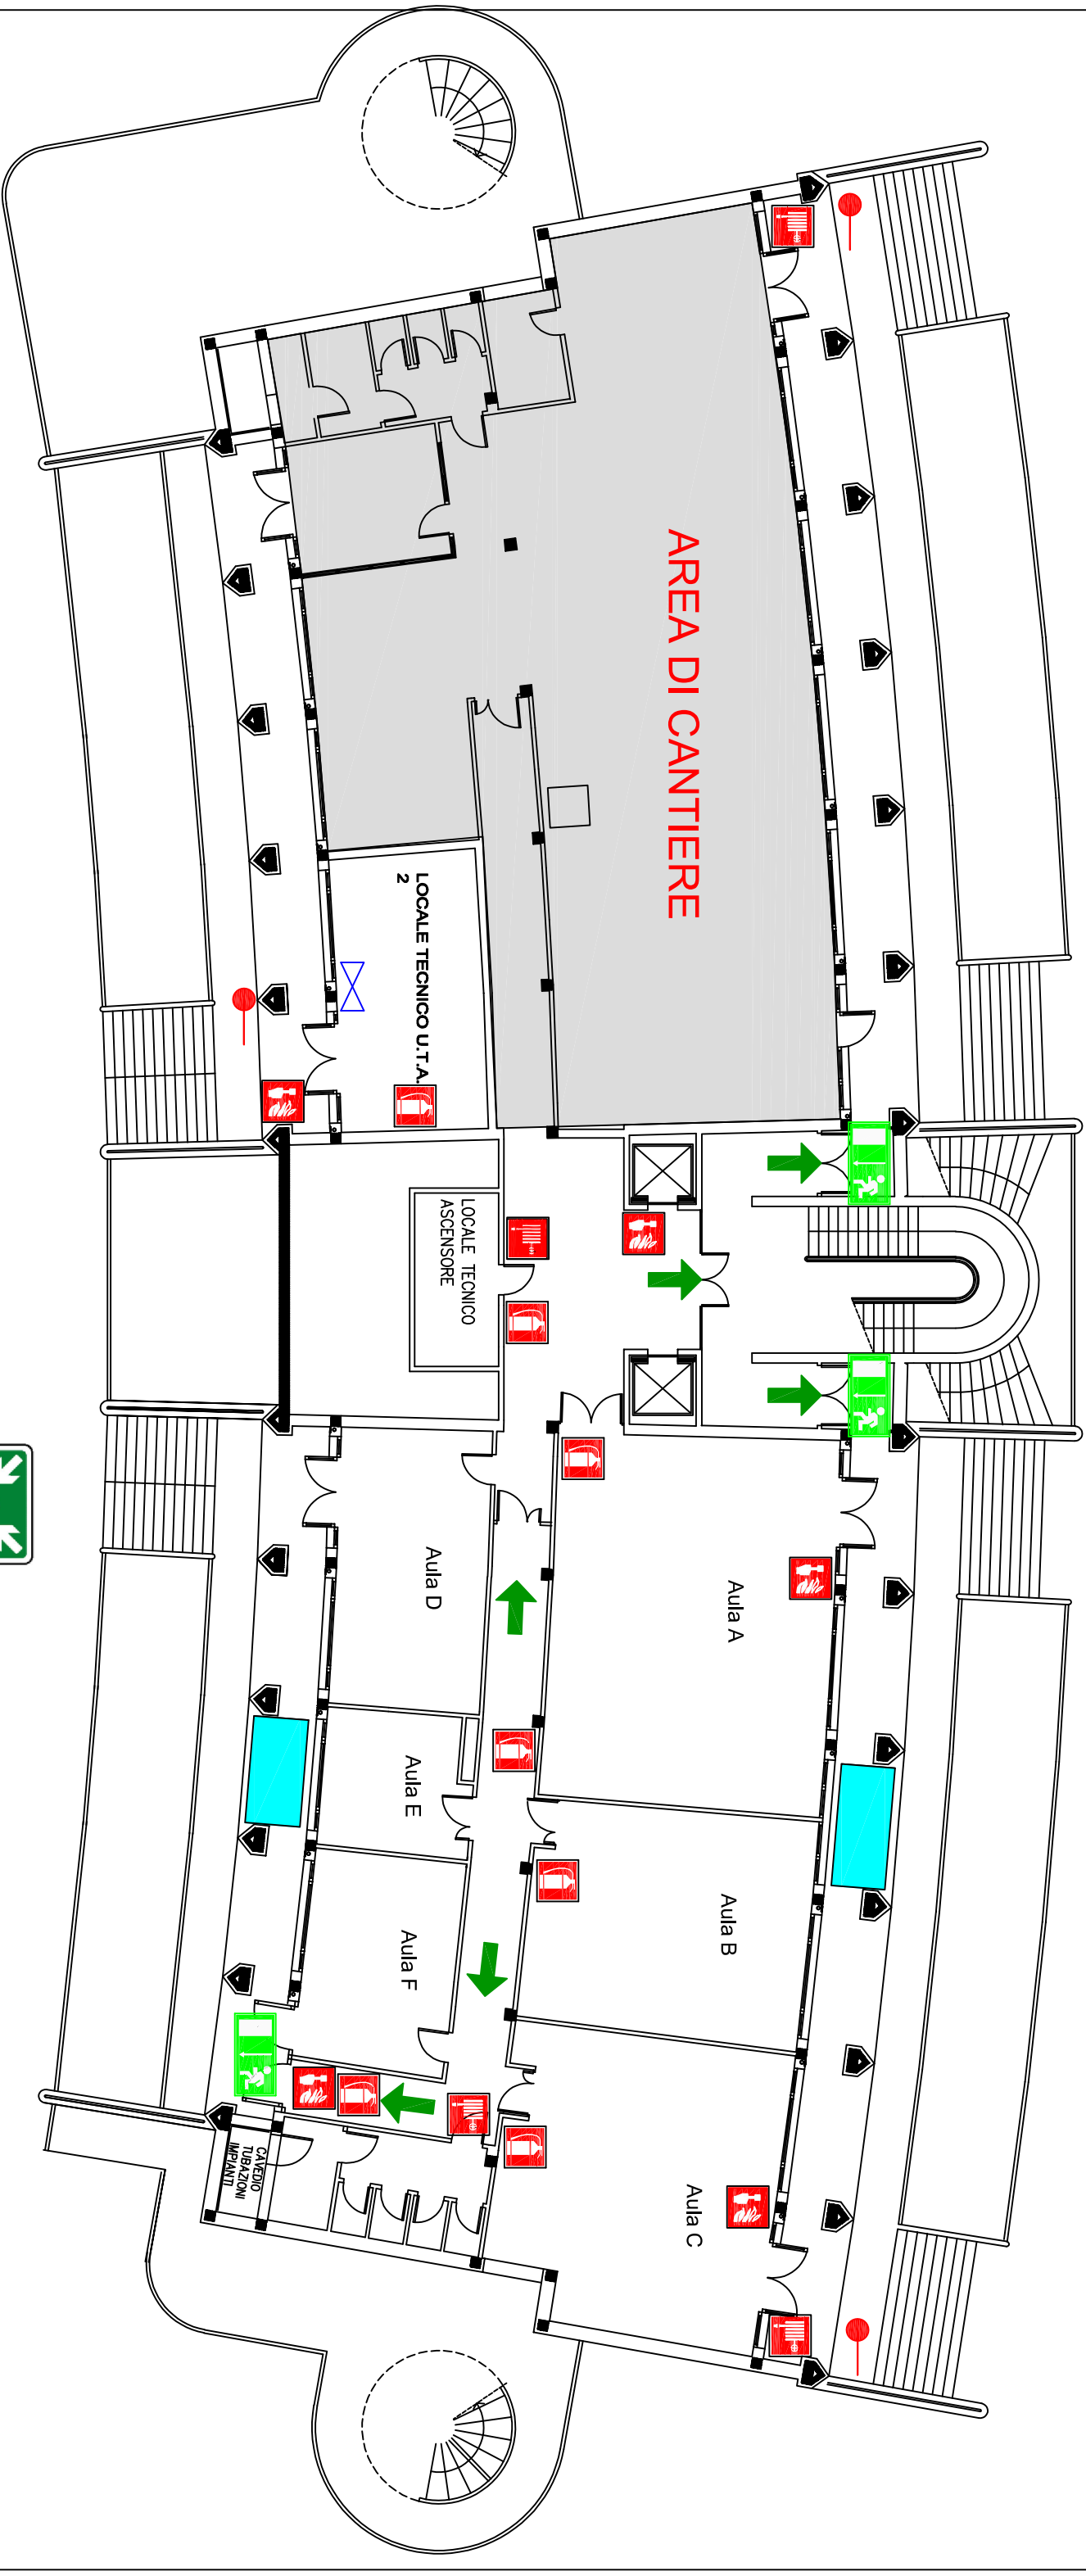

LEGENDA



VOI SIETE QUI

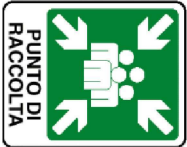

punto di raccolta



uscita di emergenza



percorso di esodo



estintore



naspo



pulsante allarme antincendio



attacco autopompa VV/F



valvola intercettazione acqua



spazio calmo



PIANO DI EMERGENZA





SCAN ME

Università di Parma

PLESSO DI MATEMATICA

Piano Seminterrato

Servizio Prevenzione e Protezione

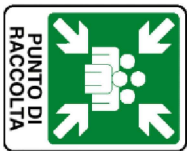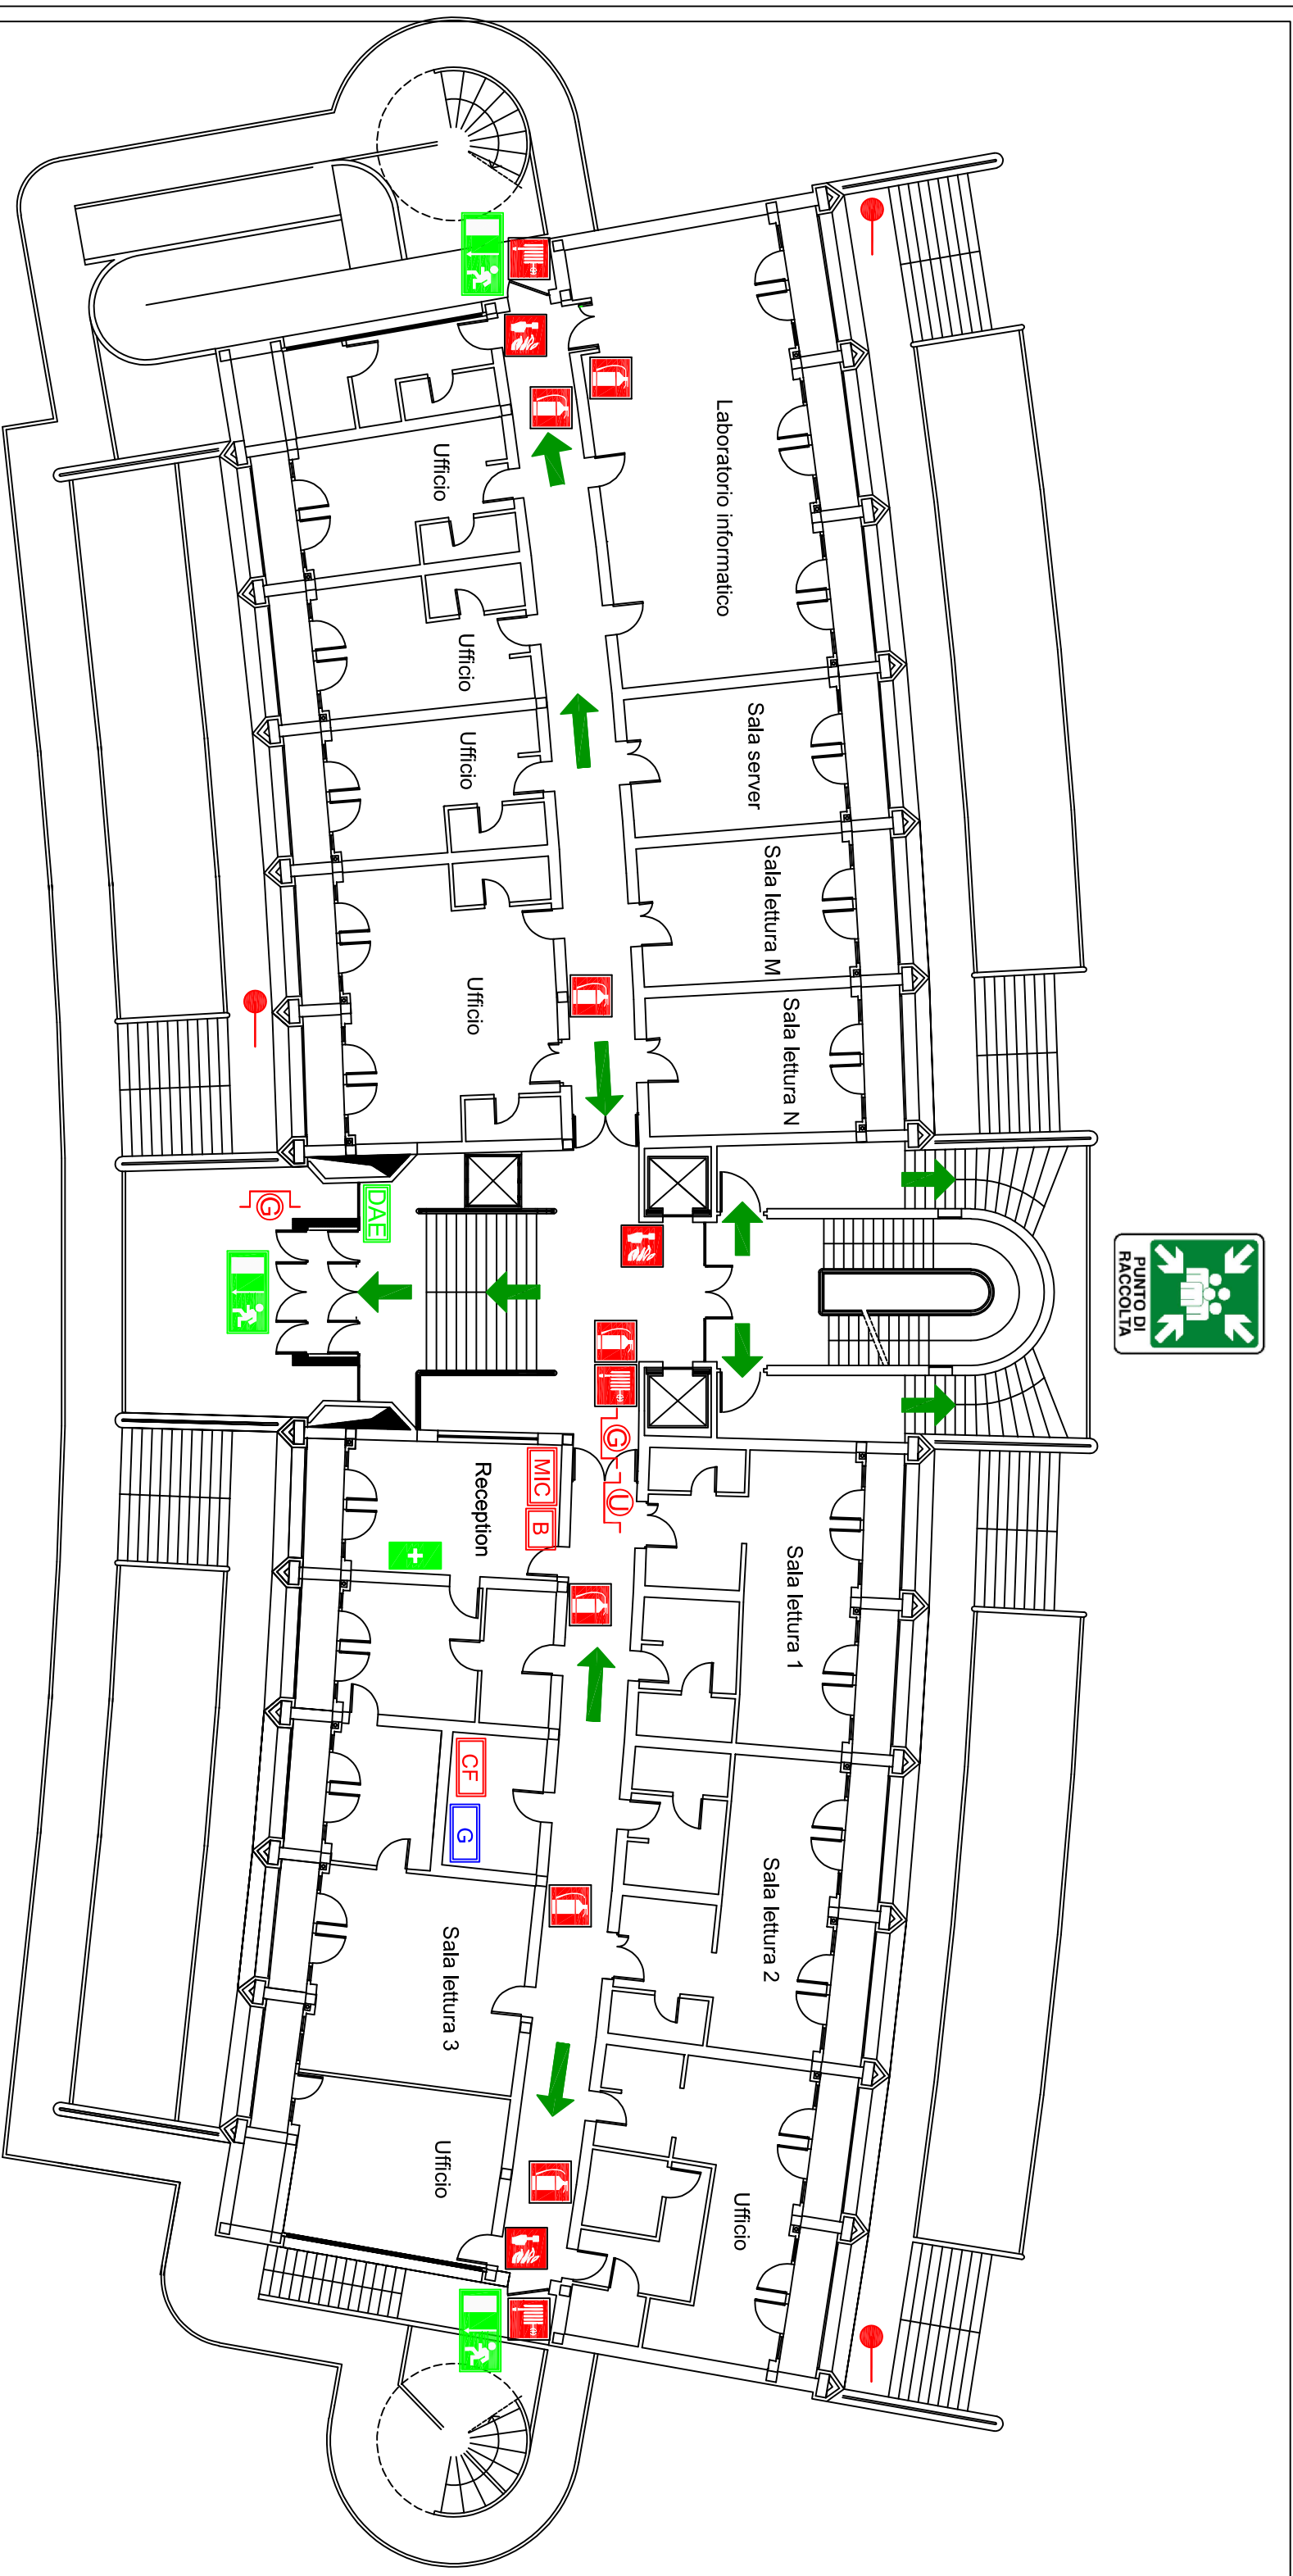



LEGENDA	
	VOI SIETE QUI
	punto di raccolta
	uscita di emergenza
	percorso di esodo
	defibrillatore semiautomatico
	cassetta primo soccorso
	estintore
	naspo
	pulsante allarme antincendio
	attacco autopompa VVF
	pulsante sgancio elettrico generale
	pulsante sgancio UPS
	sgancio Ex Biblioteca
	centralina rilevazione fumi
	postazione microfonica
	quadro elettrico generale

PIANO DI EMERGENZA


SCAN ME

Università di Parma
PLESSO DI MATEMATICA
Piano Rialzato

Servizio Prevenzione e Protezione

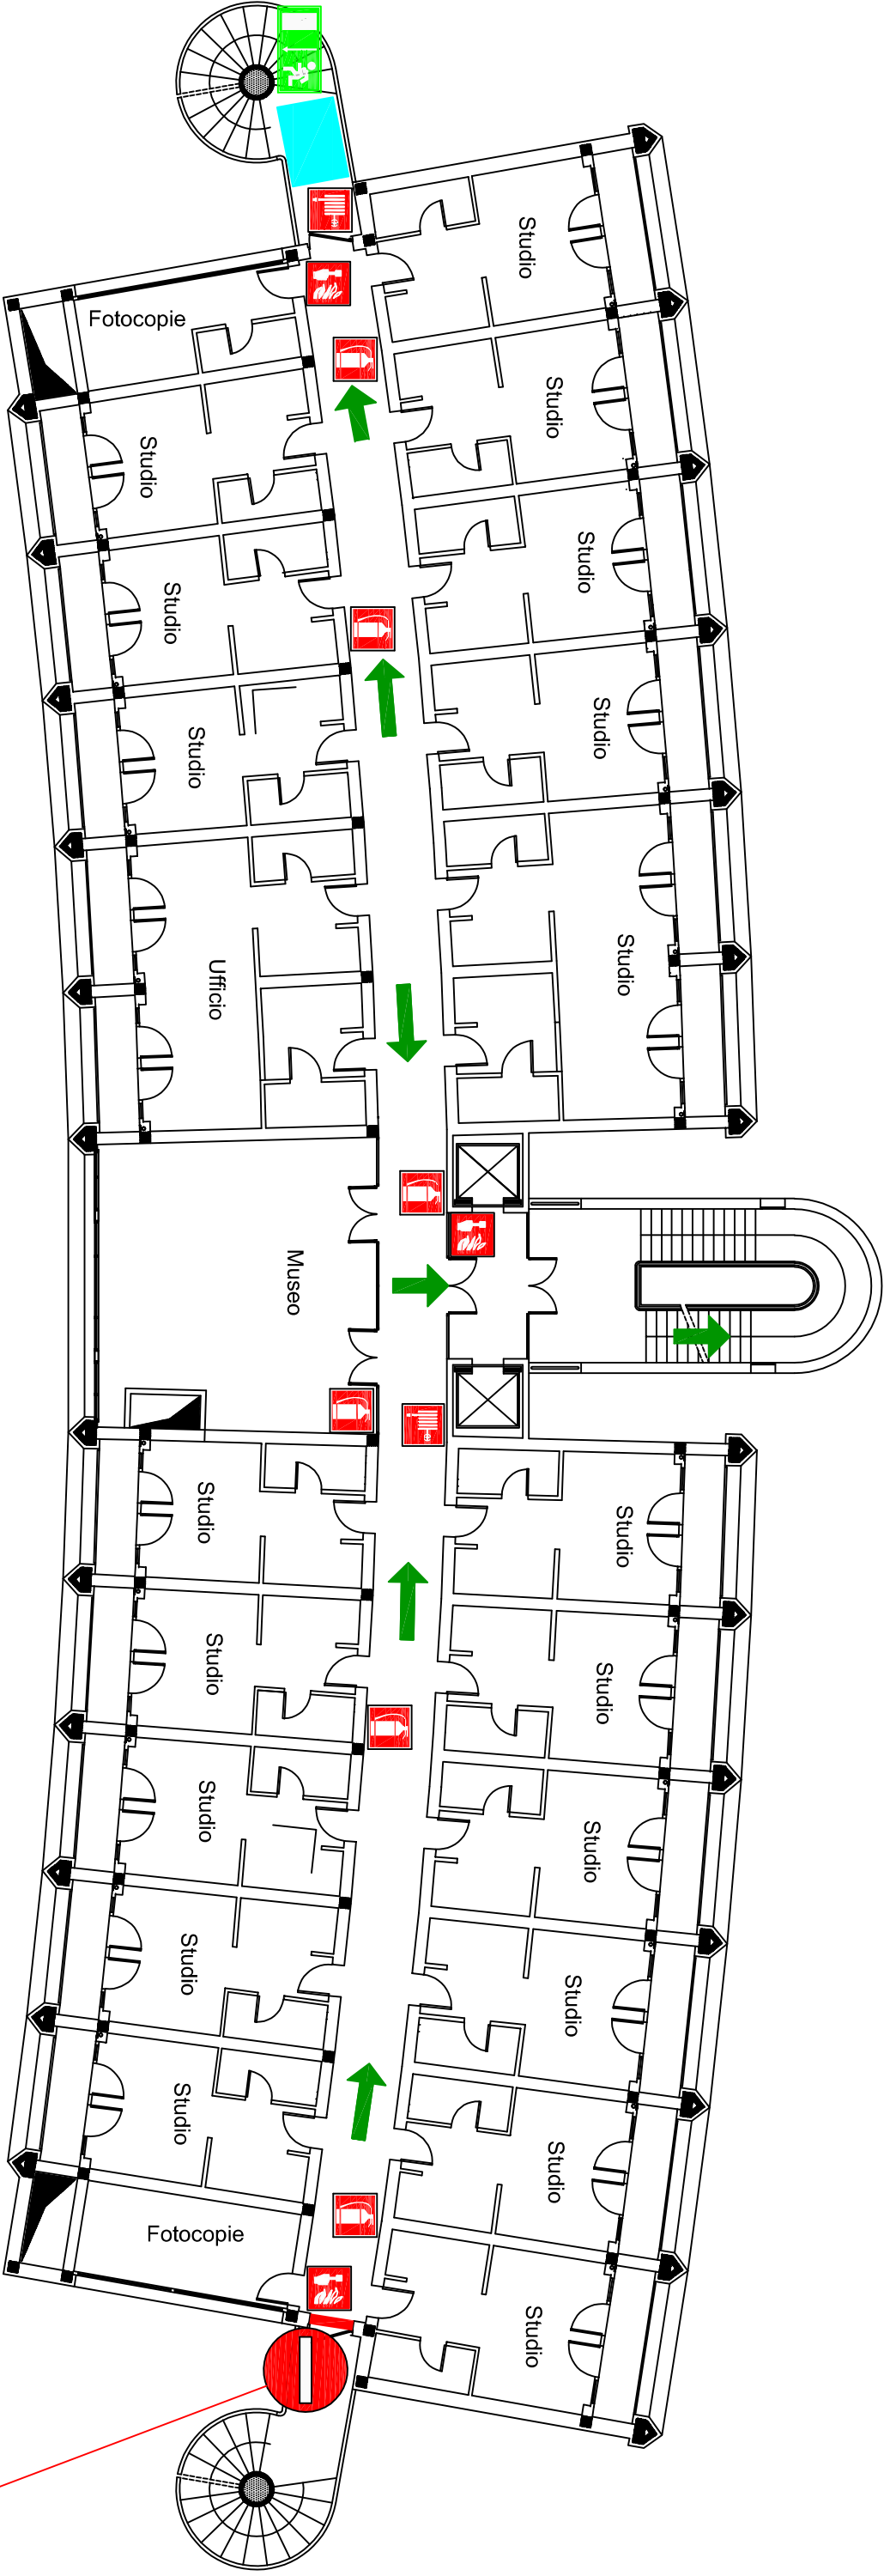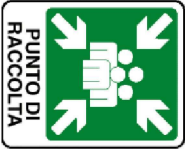

**uscita interdetta
per presenza cantiere**

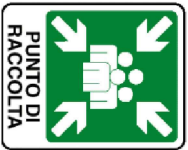

LEGENDA



VOI SIETE QUI



punto di raccolta



uscita di emergenza



percorso di esodo



estintore



naspo



pulsante allarme antincendio



spazio calmo




PIANO DI EMERGENZA



SCAN ME

Università di Parma
PLESSO DI MATEMATICA
Piano Primo

Servizio Prevenzione e Protezione

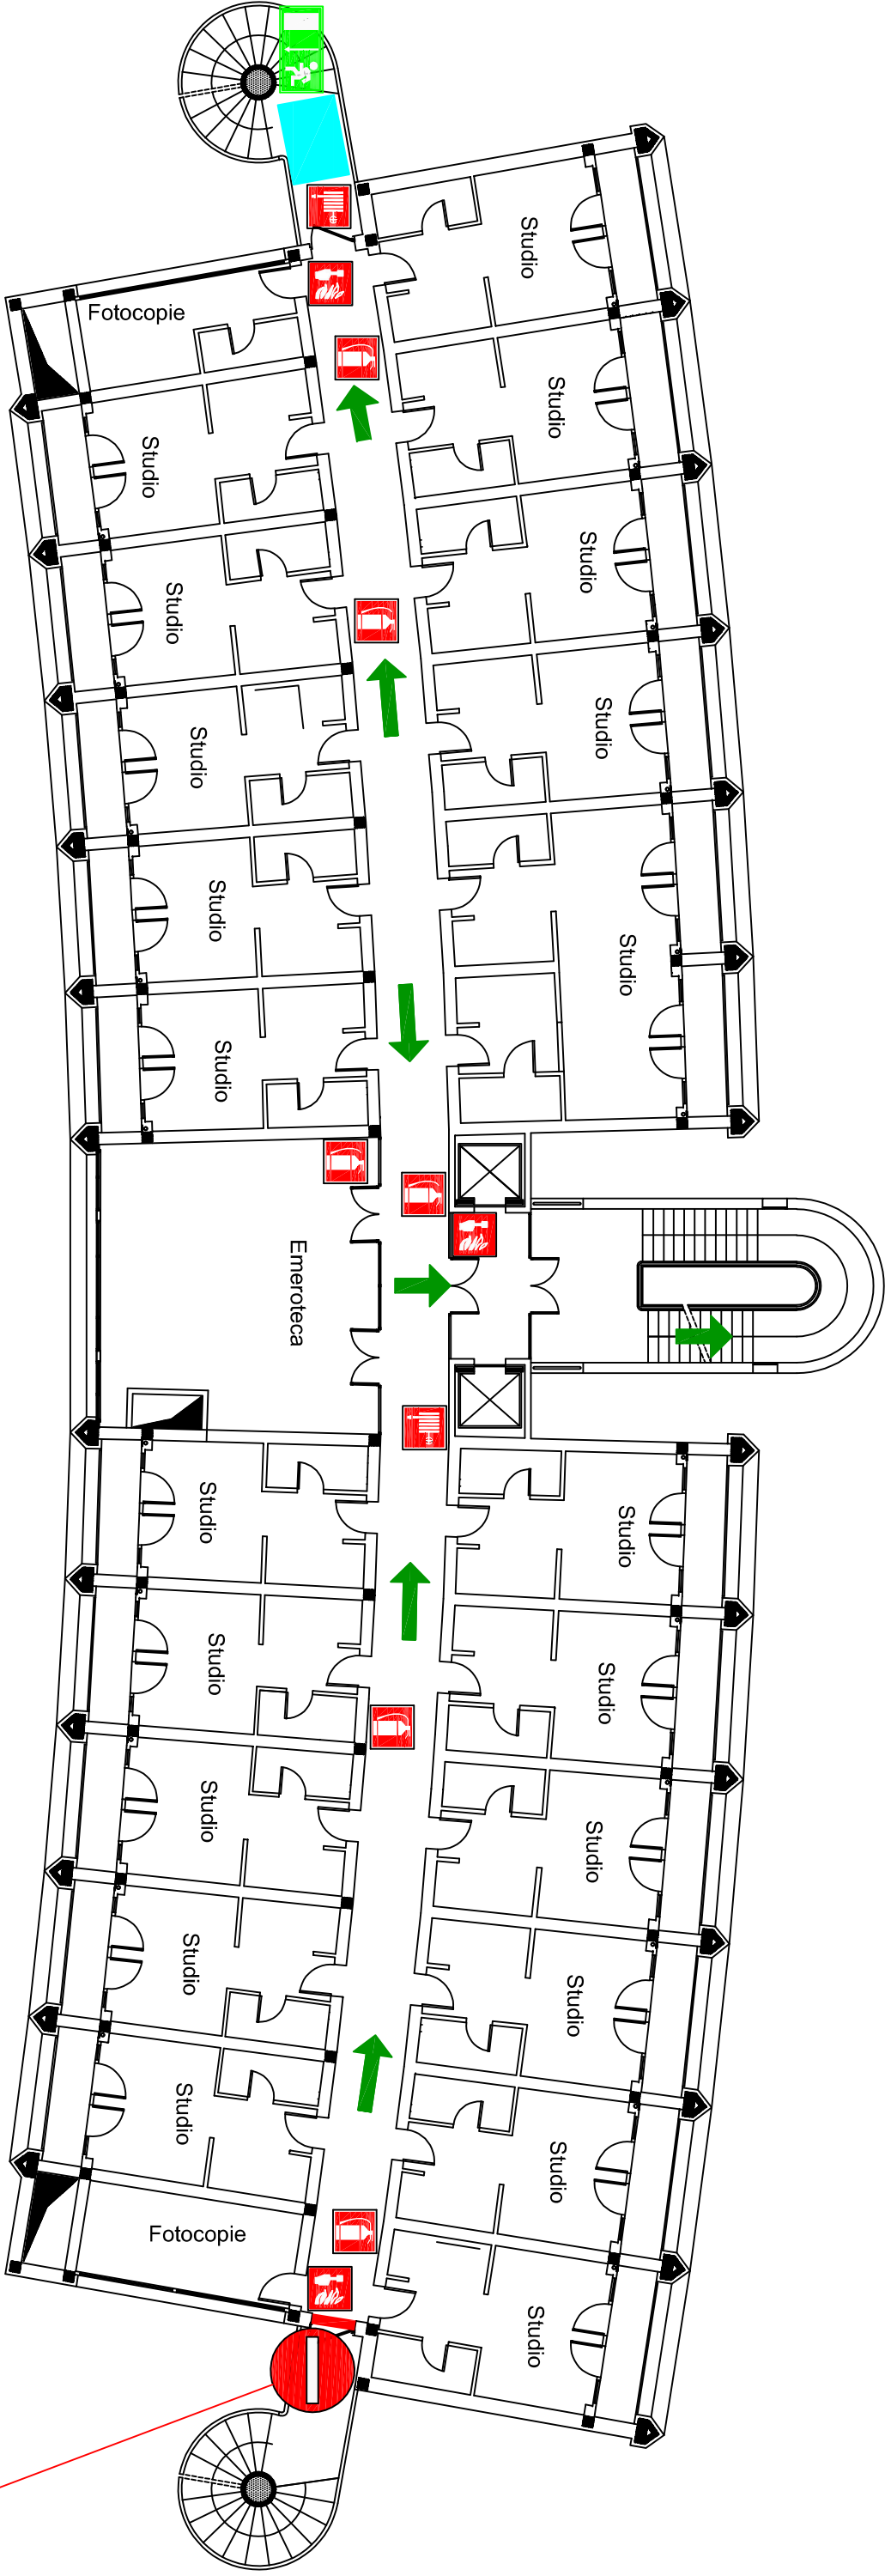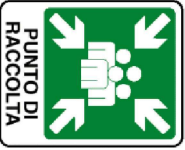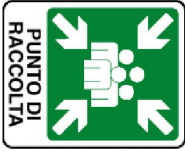

**uscita interdetta
per presenza cantiere**

LEGENDA



VOI SIETE QUI



punto di raccolta



uscita di emergenza



percorso di esodo



estintore



naspo



pulsante allarme antincendio



spazio calmo



PIANO DI EMERGENZA




SCAN ME

Università di Parma
PLESSO DI MATEMATICA
Piano Secondo

Servizio Prevenzione e Protezione

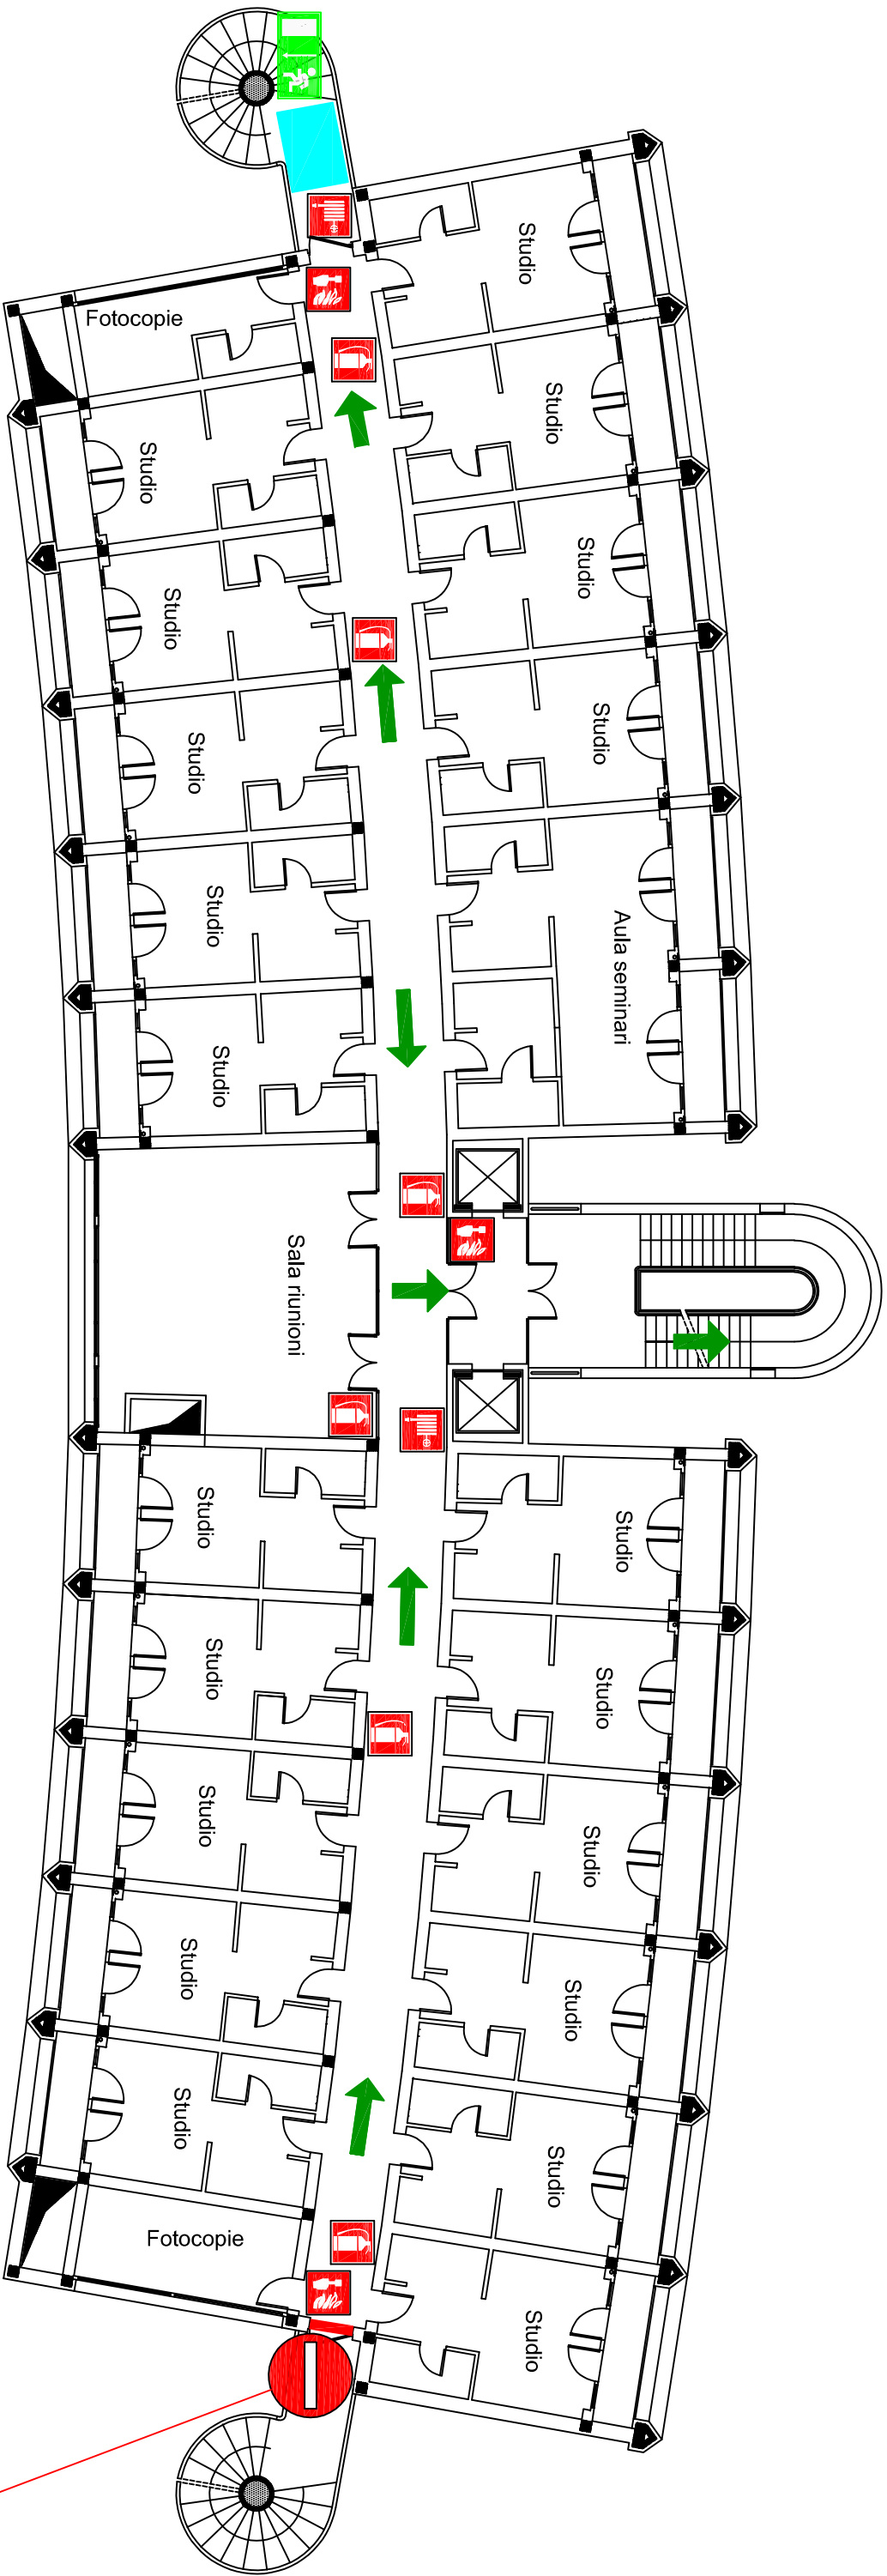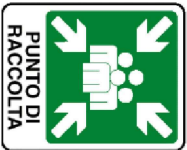

**uscita interdetta
per presenza cantiere**

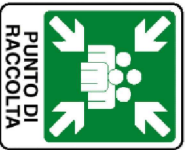

LEGENDA



VOI SIETE QUI



punto di raccolta



uscita di emergenza



percorso di esodo



estintore



naspo



pulsante allarme antincendio



spazio calmo



PIANO DI EMERGENZA




SCAN ME

Università di Parma
PLESSO DI MATEMATICA
Piano Terzo

Servizio Prevenzione e Protezione

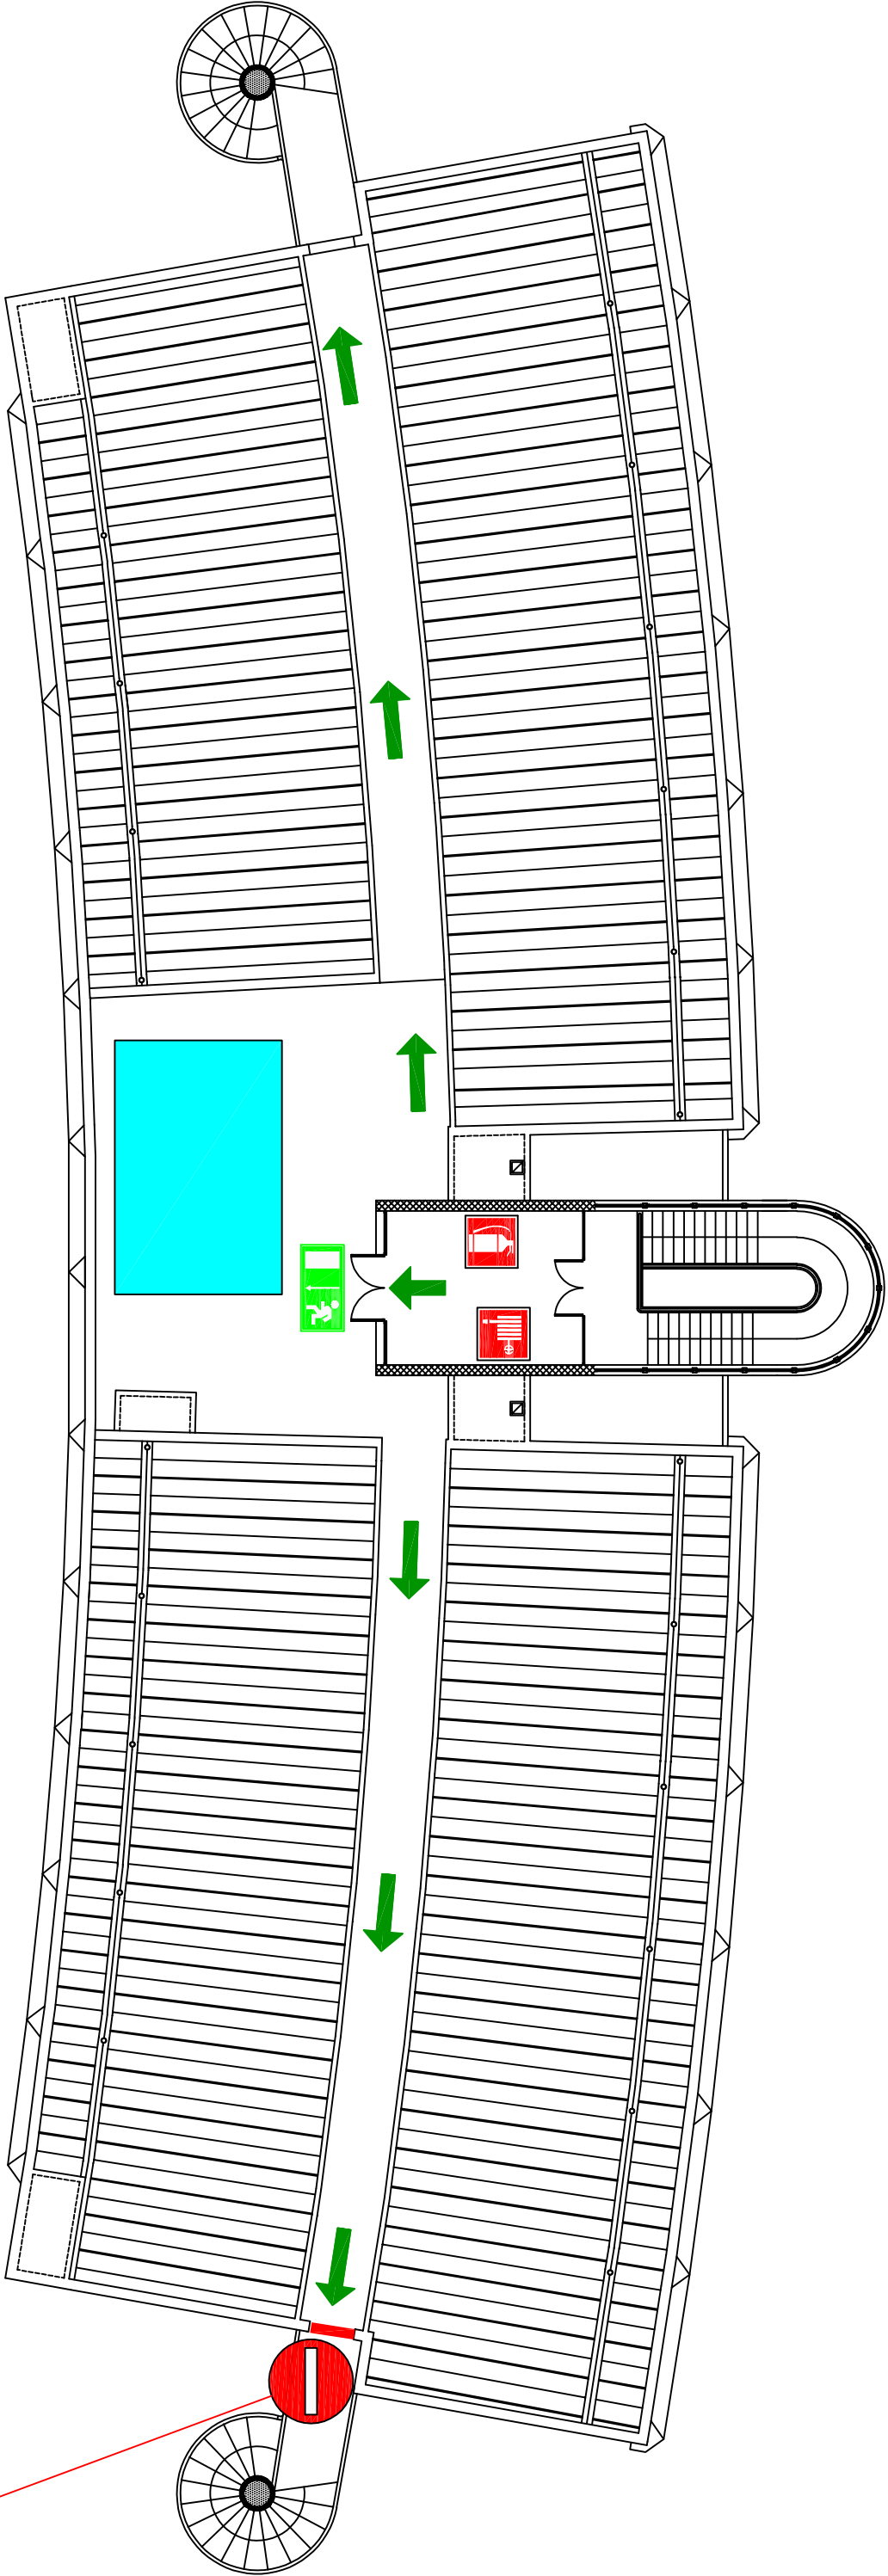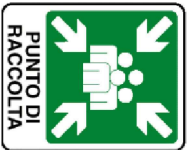

**uscita interdetta
per presenza cantiere**

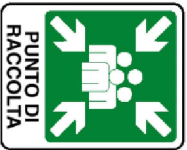

LEGENDA



VOI SIETE QUI



punto di raccolta



uscita di emergenza



percorso di esodo



estintore



naspo



spazio calmo



PIANO DI EMERGENZA

Università di Parma
PLESSO DI MATEMATICA
Piano Quarto