





1



LEGENDA	
	VOI SIETE QUI
	PUNTO DI RACCOLTA
	uscita di emergenza
	percorso di esodo
	cassetta primo soccorso
	doccia di emergenza
	lavacchi di emergenza
	estintore
	estintore carrellato
	raspo
	manichetta
	pulsante allarme antincendio
	coperta antifiama
	maschera con filtro
	pulsante allarme evacuazione
	pulsante sgancio ascensore
	centralina rilevazione fumi
	centralina rilevazione gas
	centralina rilevazione gas
	sgancio elettrico laboratorio
	sgancio cabina elettrica
	sgancio UPS Centro di Calcolo
	valvola intercezione gas tecnici
	quadro elettrico del locale
	quadro elettrico di zona

Università di Parma
PLESSO CHIMICO
Piano Seminterrato


Servizio Prevenzione e Protezione

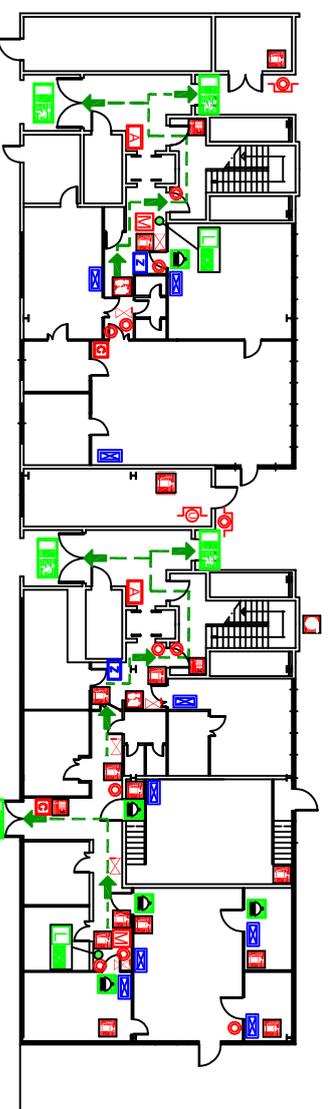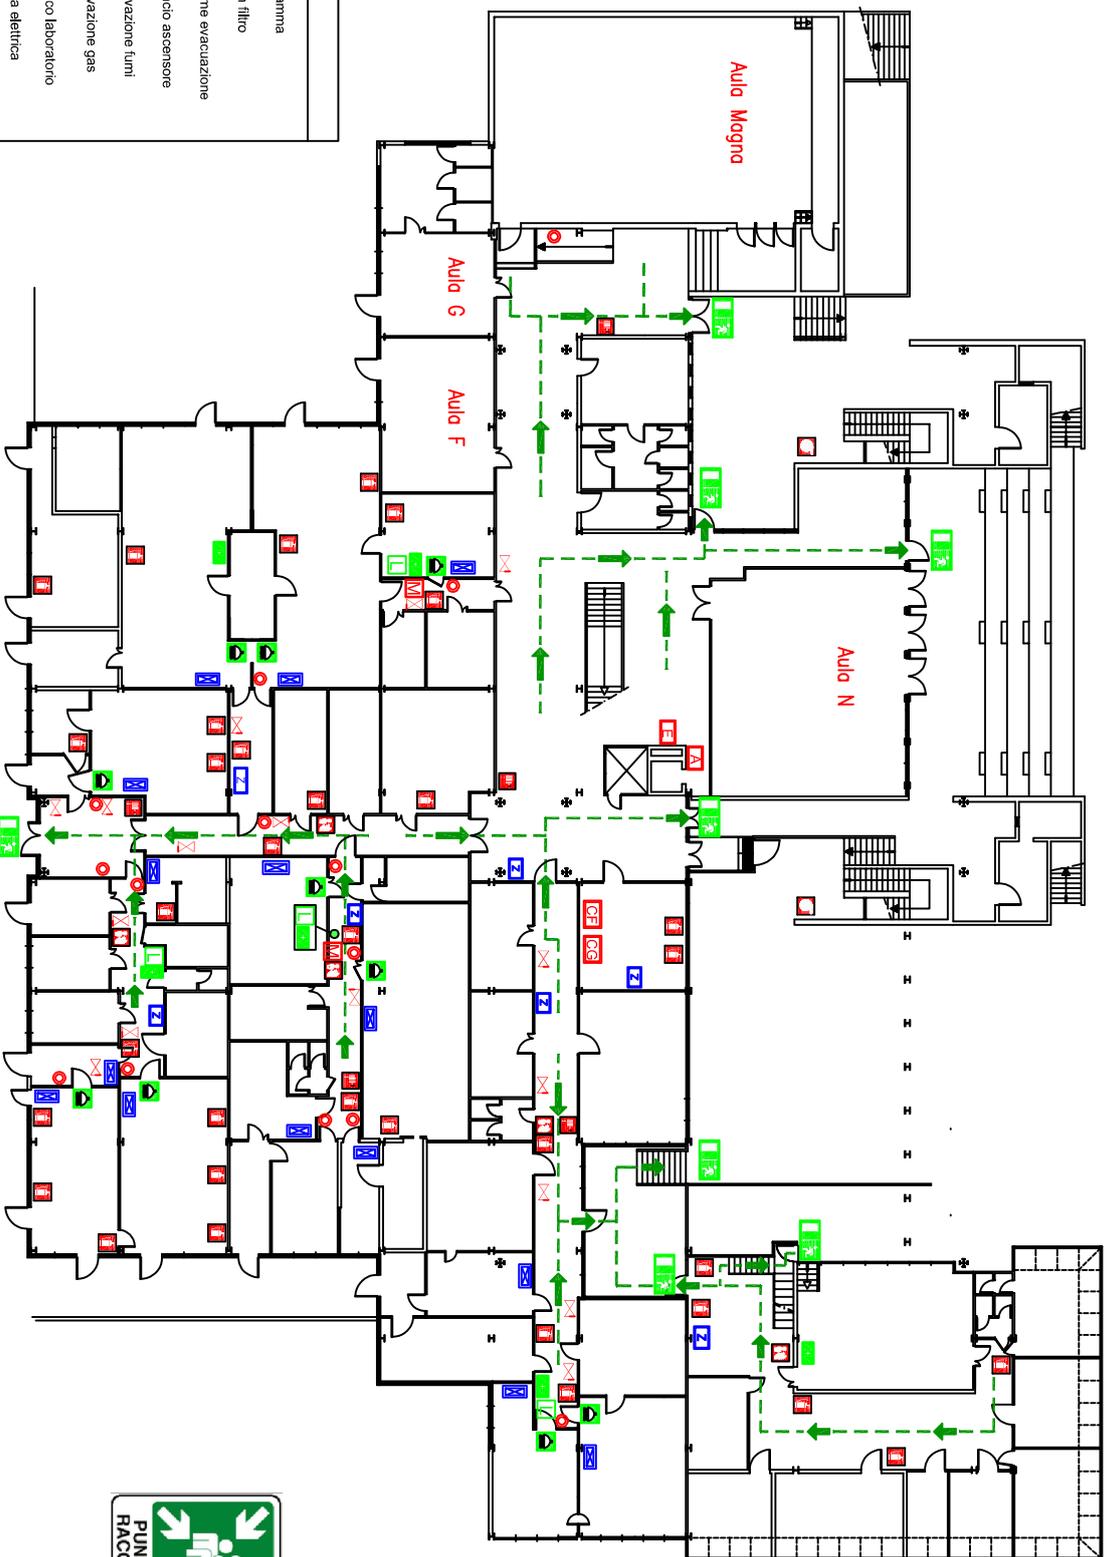

2



1

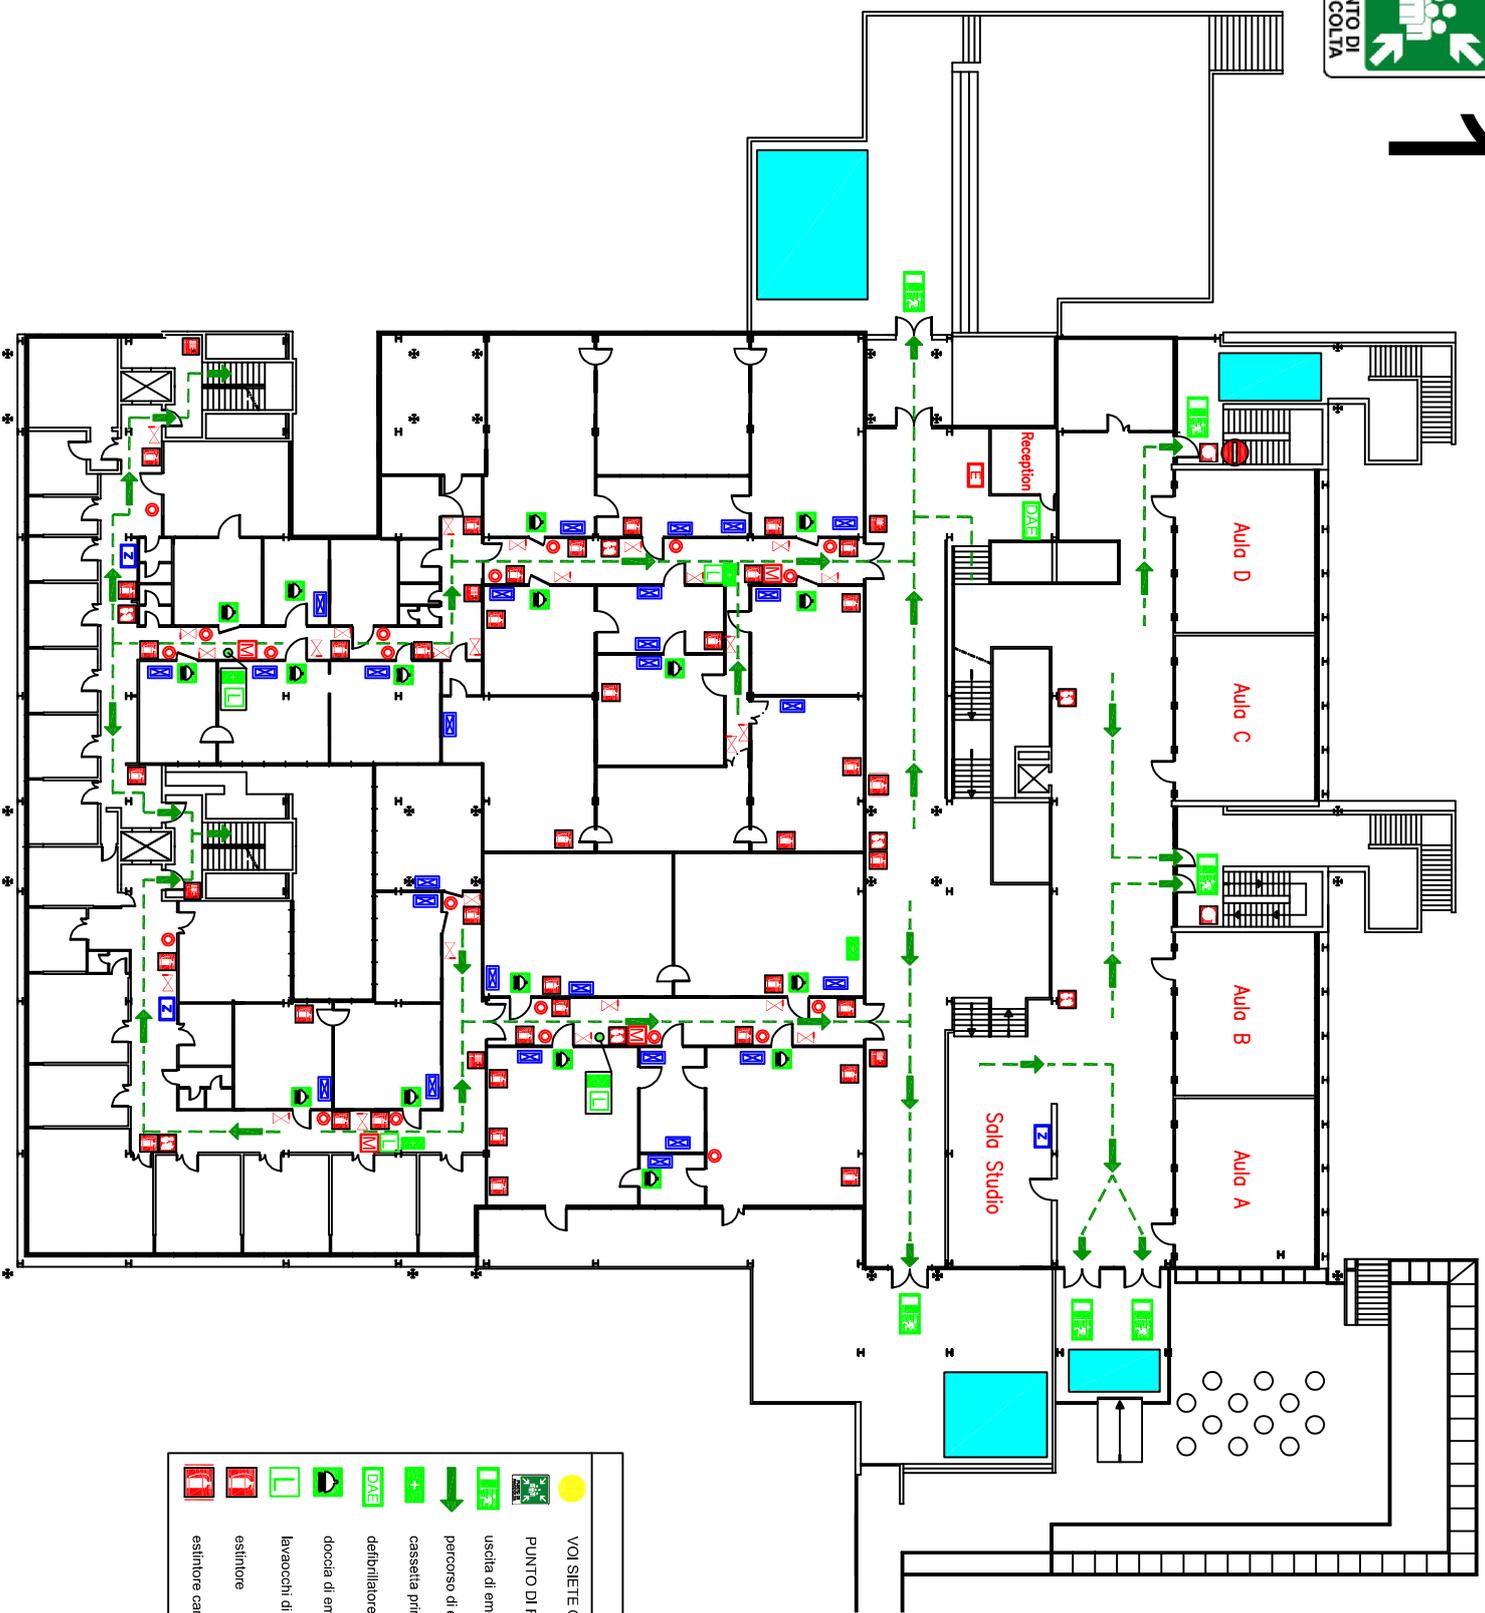


2



LEGENDA	
	VOI SIETE QUI
	PUNTO DI RACCOLTA
	uscita di emergenza
	percorso di esodo
	cassella primo soccorso
	defibrillatore semiautomatico
	doccia di emergenza
	lavacchi di emergenza
	estintore
	estintore carrellato
	naipo
	manichetta
	pulsante allarme antincendio
	maschera con filtro
	pulsante allarme evacuazione
	sgancio elettrico laboratorio
	valvola intercettazione gas tecnici
	quadro elettrico del locale
	quadro elettrico di zona
	spazio calmo

Università di Parma
PLESSO CHIMICO
Piano Rialzato

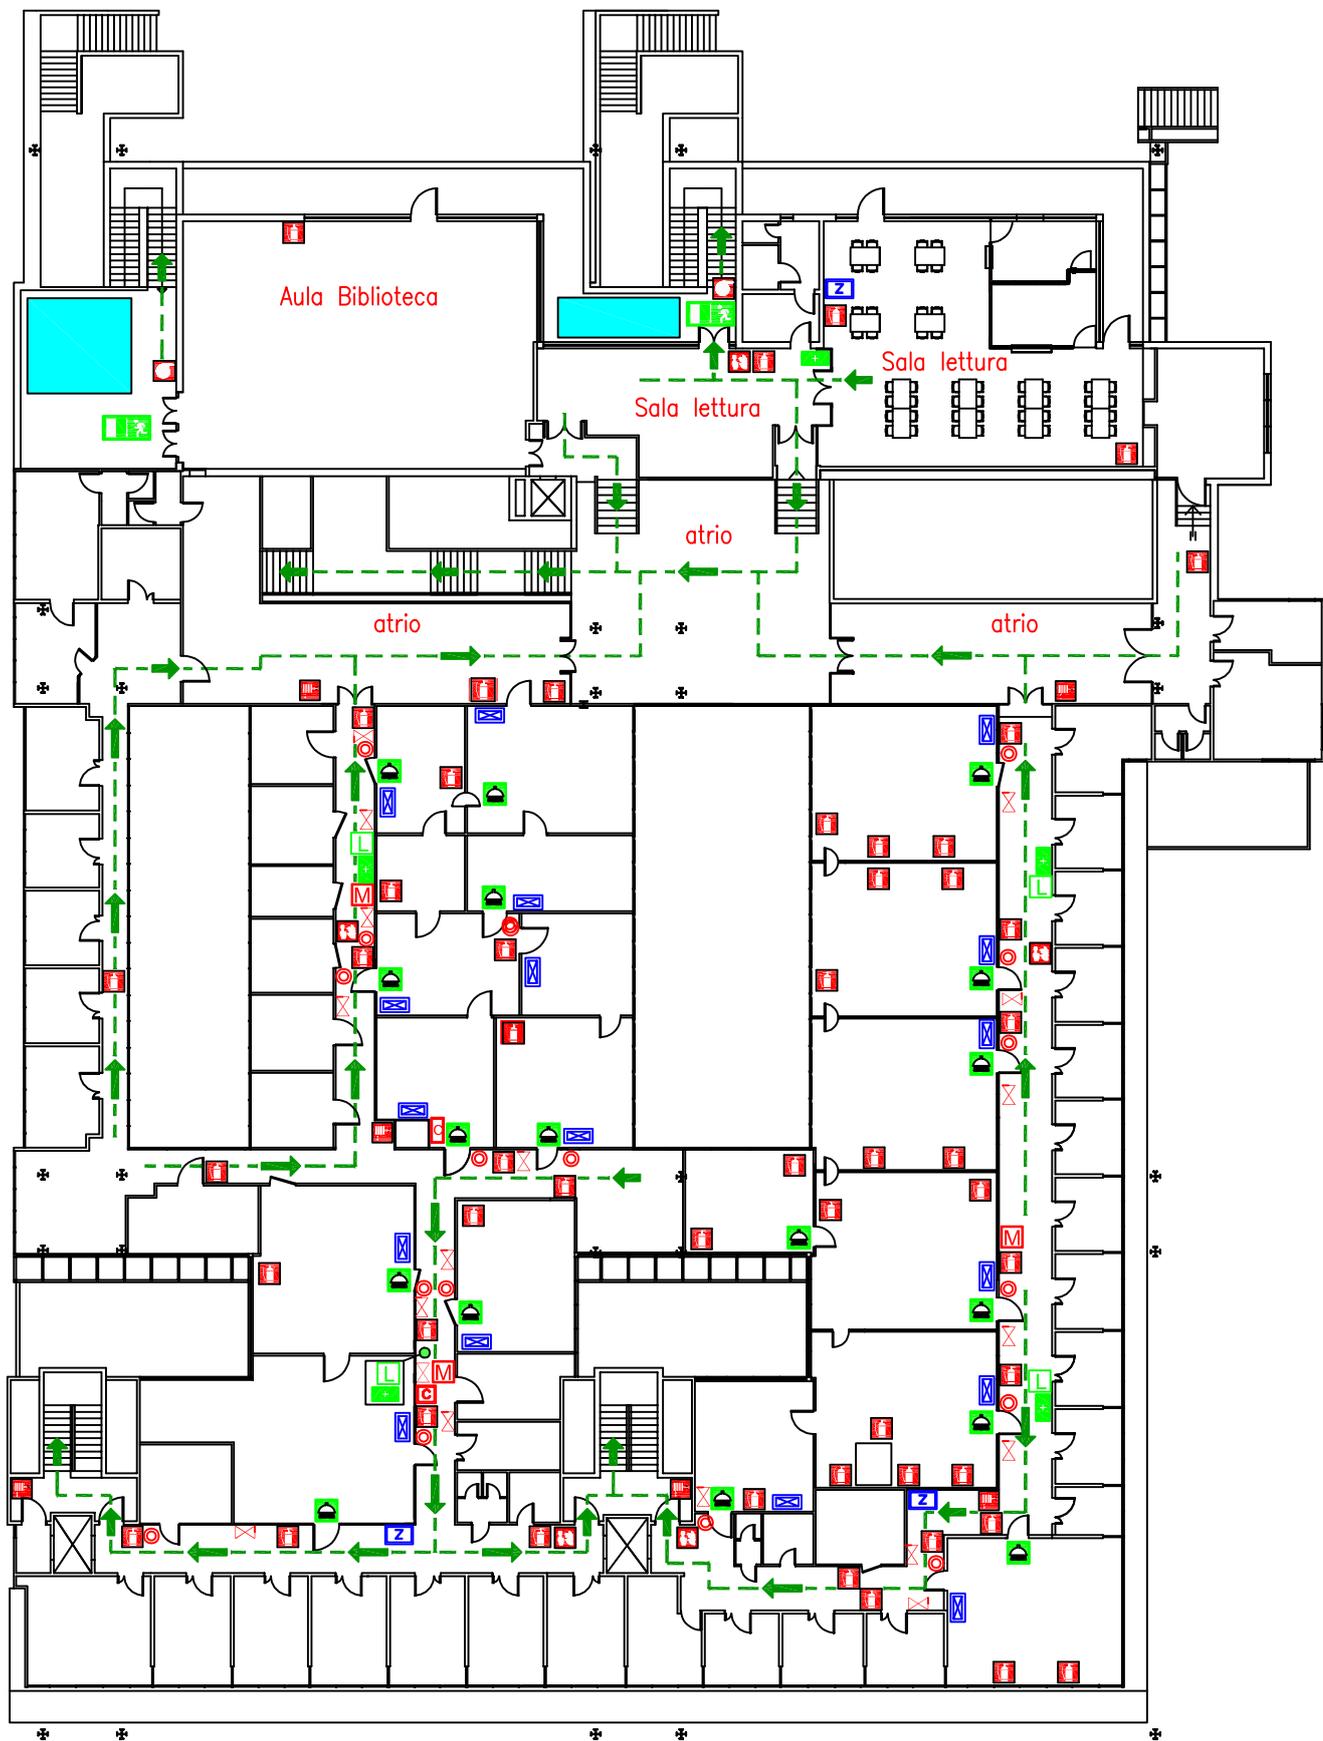

LEGENDA

	VOI SIETE QUI		naspo
	PUNTO DI RACCOLTA		manichetta
	uscita di emergenza		pulsante allarme antincendio
	percorso di esodo		coperta antifiamma
	cassetta primo soccorso		maschera a filtri
	doccia di emergenza		sgancio elettrico laboratorio
	lavacocchi di emergenza		valvola intercettazione gas tecnici
	estintore		quadro elettrico del locale
	estintore carrellato		quadro elettrico di zona
			spazio calmo




Università di Parma
PLESSO CHIMICO
 Piano Primo

Università degli Studi di Parma

PLESSO CHIMICO

Bunker/Depositi esterni

Servizio Prevenzione e Protezione

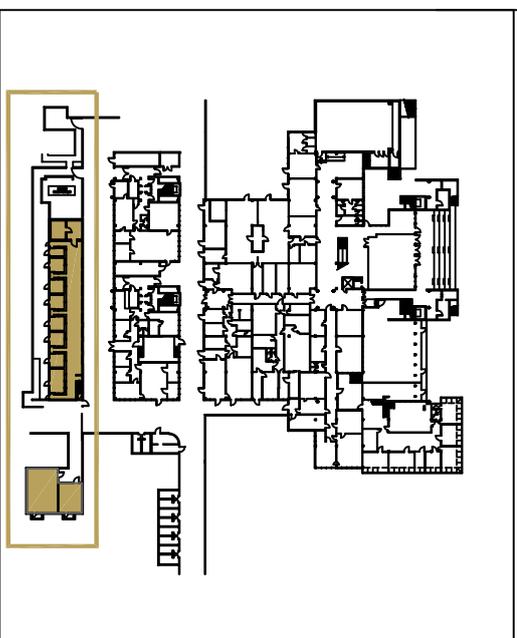

LEGENDA	
	VOI SIETE QUI
	uscita di emergenza
	percorso di esodo
	cassetta primo soccorso
	doccia di emergenza
	lavaocchi di emergenza
	quadro elettrico di zona
	estintore
	estintore carrellato
	idriante soprasuolo
	pulsante allarme anticaricchio
	coperta antifuoco
	maschera a filtri
	sgancio elettrico laboratorio
	valvola intercettazione gas tecnici
	valvola intercettazione gas metano
	centrale comando impianto spegnimento
	pulsante attivazione manuale della scarica
	pulsante blocco manuale temporaneo della scarica
	pulsante attivazione impianto di estrazione
	bombola anidride carbonica impianto di spegnimento

