




LEGENDA

-  VOI SIETE QUI
-  punto di raccolta
-  uscita di emergenza
-  percorso di esodo
-  estintore
-  pulsante allarme antincendio
-  interruttore elettrico generale
-  quadro elettrico generale
-  quadro elettrico di piano





AREA DI CANTIERE

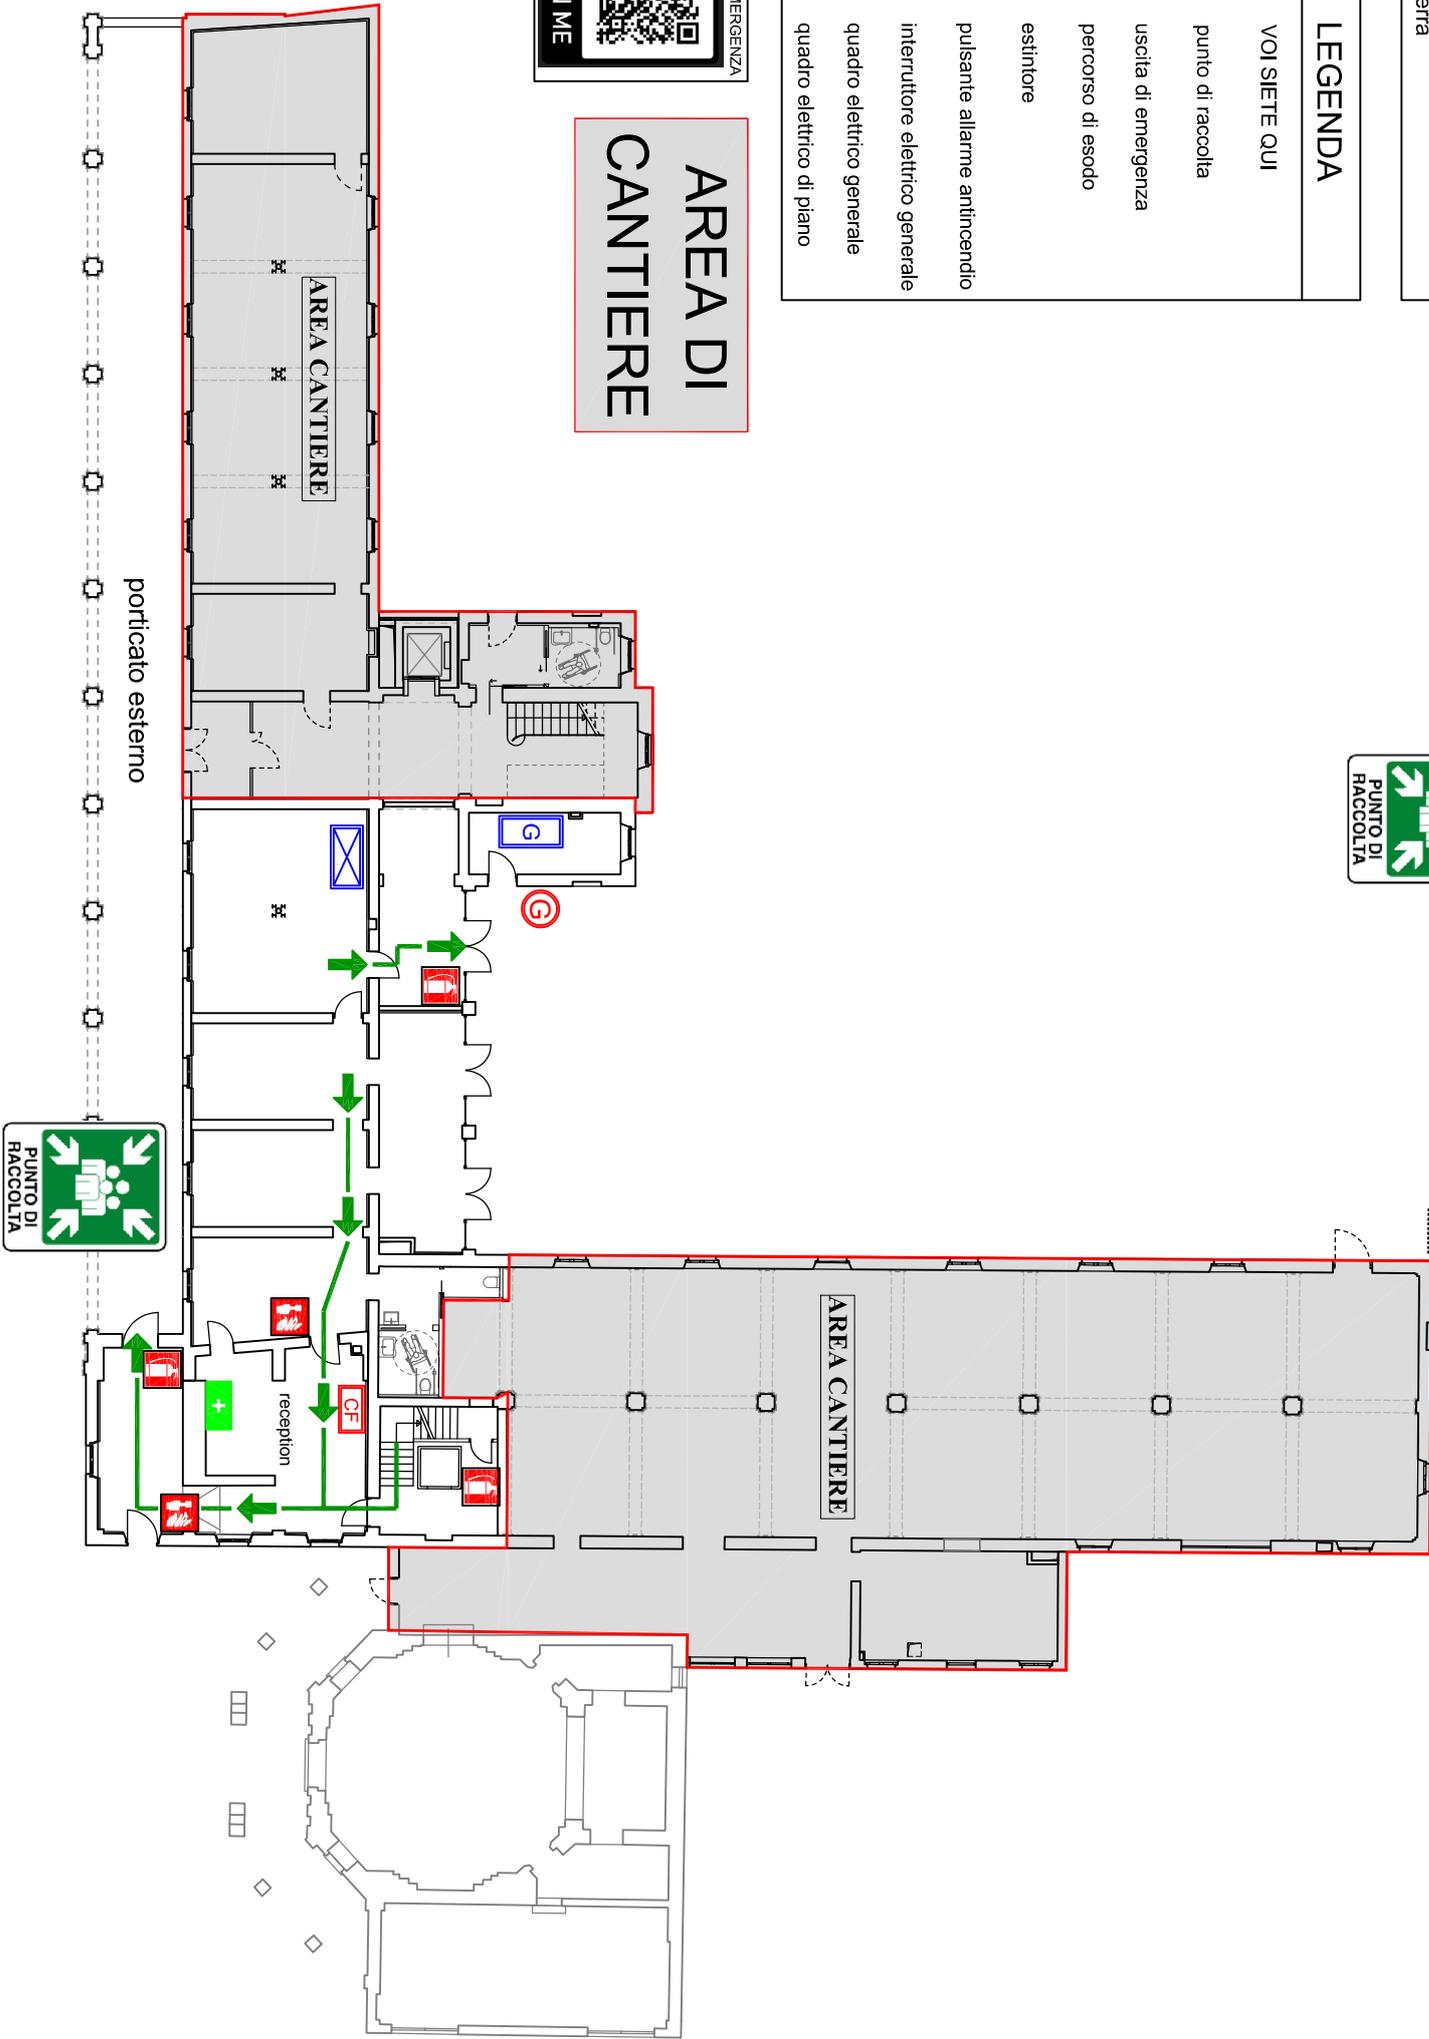

LEGENDA	
	VOI SIETE QUI
	punto di raccolta
	uscita di emergenza
	percorso di esodo
	estintore
	pulsante allarme antincendio
	quadro elettrico di piano



AREA DI CANTIERE

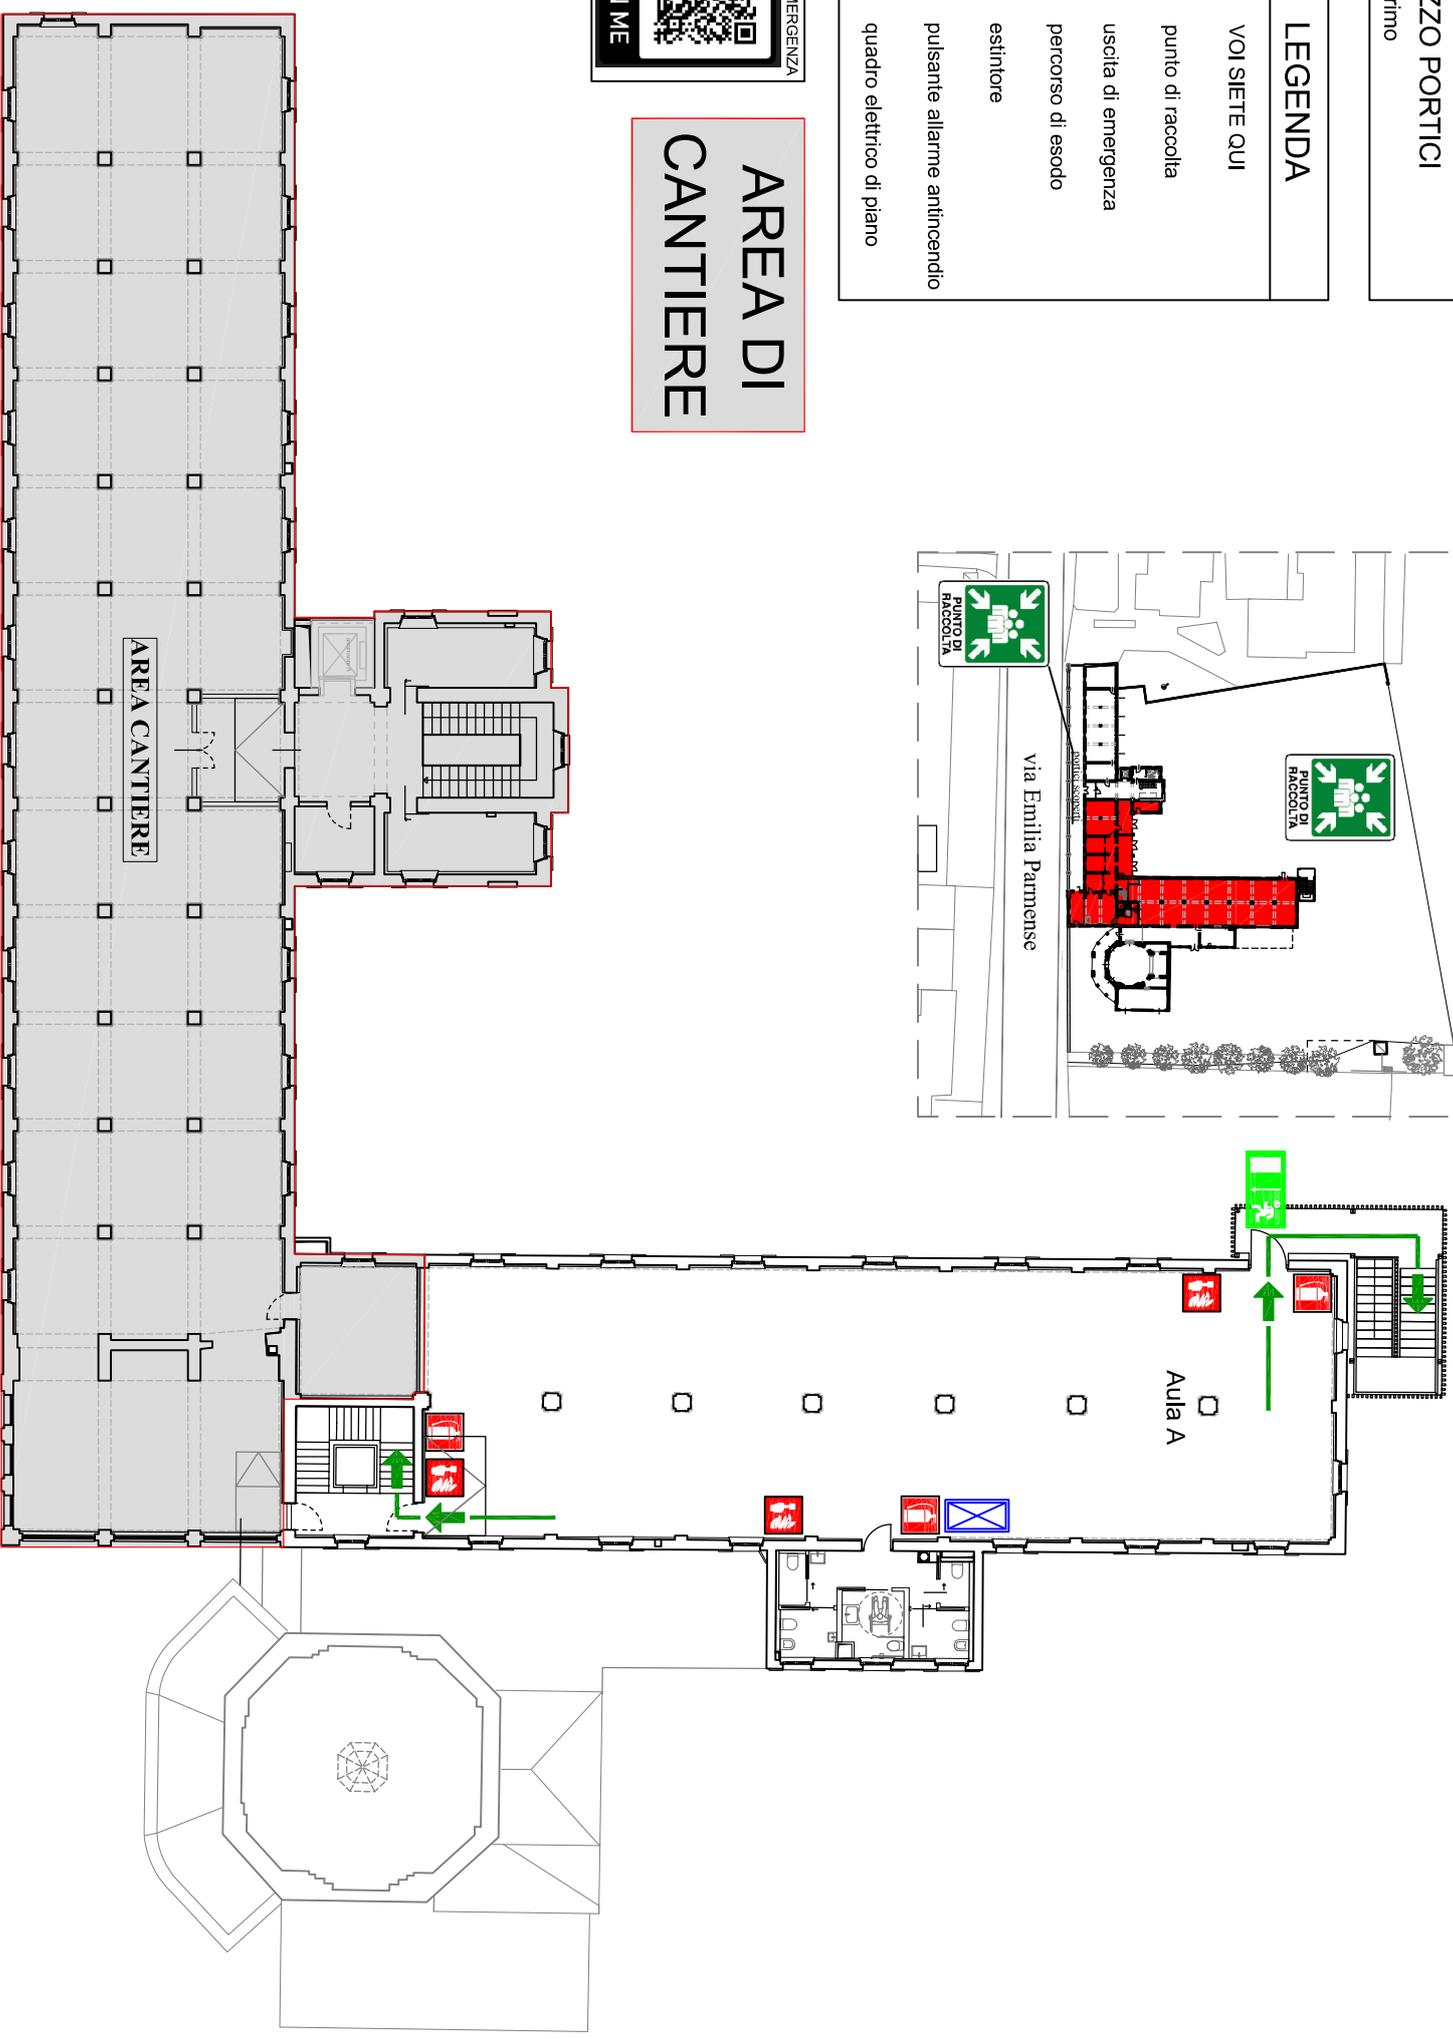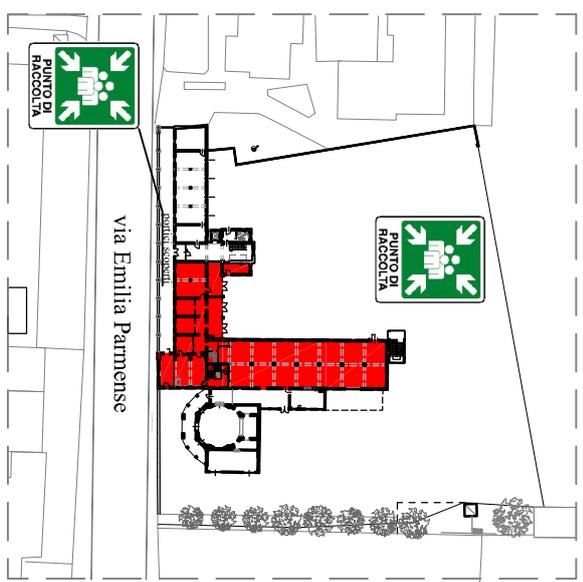

LEGENDA

-  VOI SIETE QUI
-  punto di raccolta
-  uscita di emergenza
-  percorso di esodo
-  estintore
-  pulsante allarme antincendio
-  quadro elettrico di piano



AREA DI CANTIERE

