

box bombole
impianto spegnimento automatico

LEGENDA

-  VOI SIETE QUI
-  punto di raccolta
-  uscita di emergenza
-  percorso di esodo
-  cassetta primo soccorso
-  estintore
-  idrante a muro
-  idrante soprasuolo
-  pulsante allarme antincendio
-  attacco autopompa VVF
-  centralina rilevazione fumi
-  centralina impianto spegnimento
-  postazione microfonica
-  pulsante sgancio elettrico generale
-  pulsante attivazione spegnimento automatico
-  pulsante sgancio ascensore
-  quadro elettrico generale




PIANO DI EMERGENZA
e RECAPITI ADDETTI



SCAN ME

Università di Parma
San Pier Damiani
Biblioteca di Economia
Piano Terra

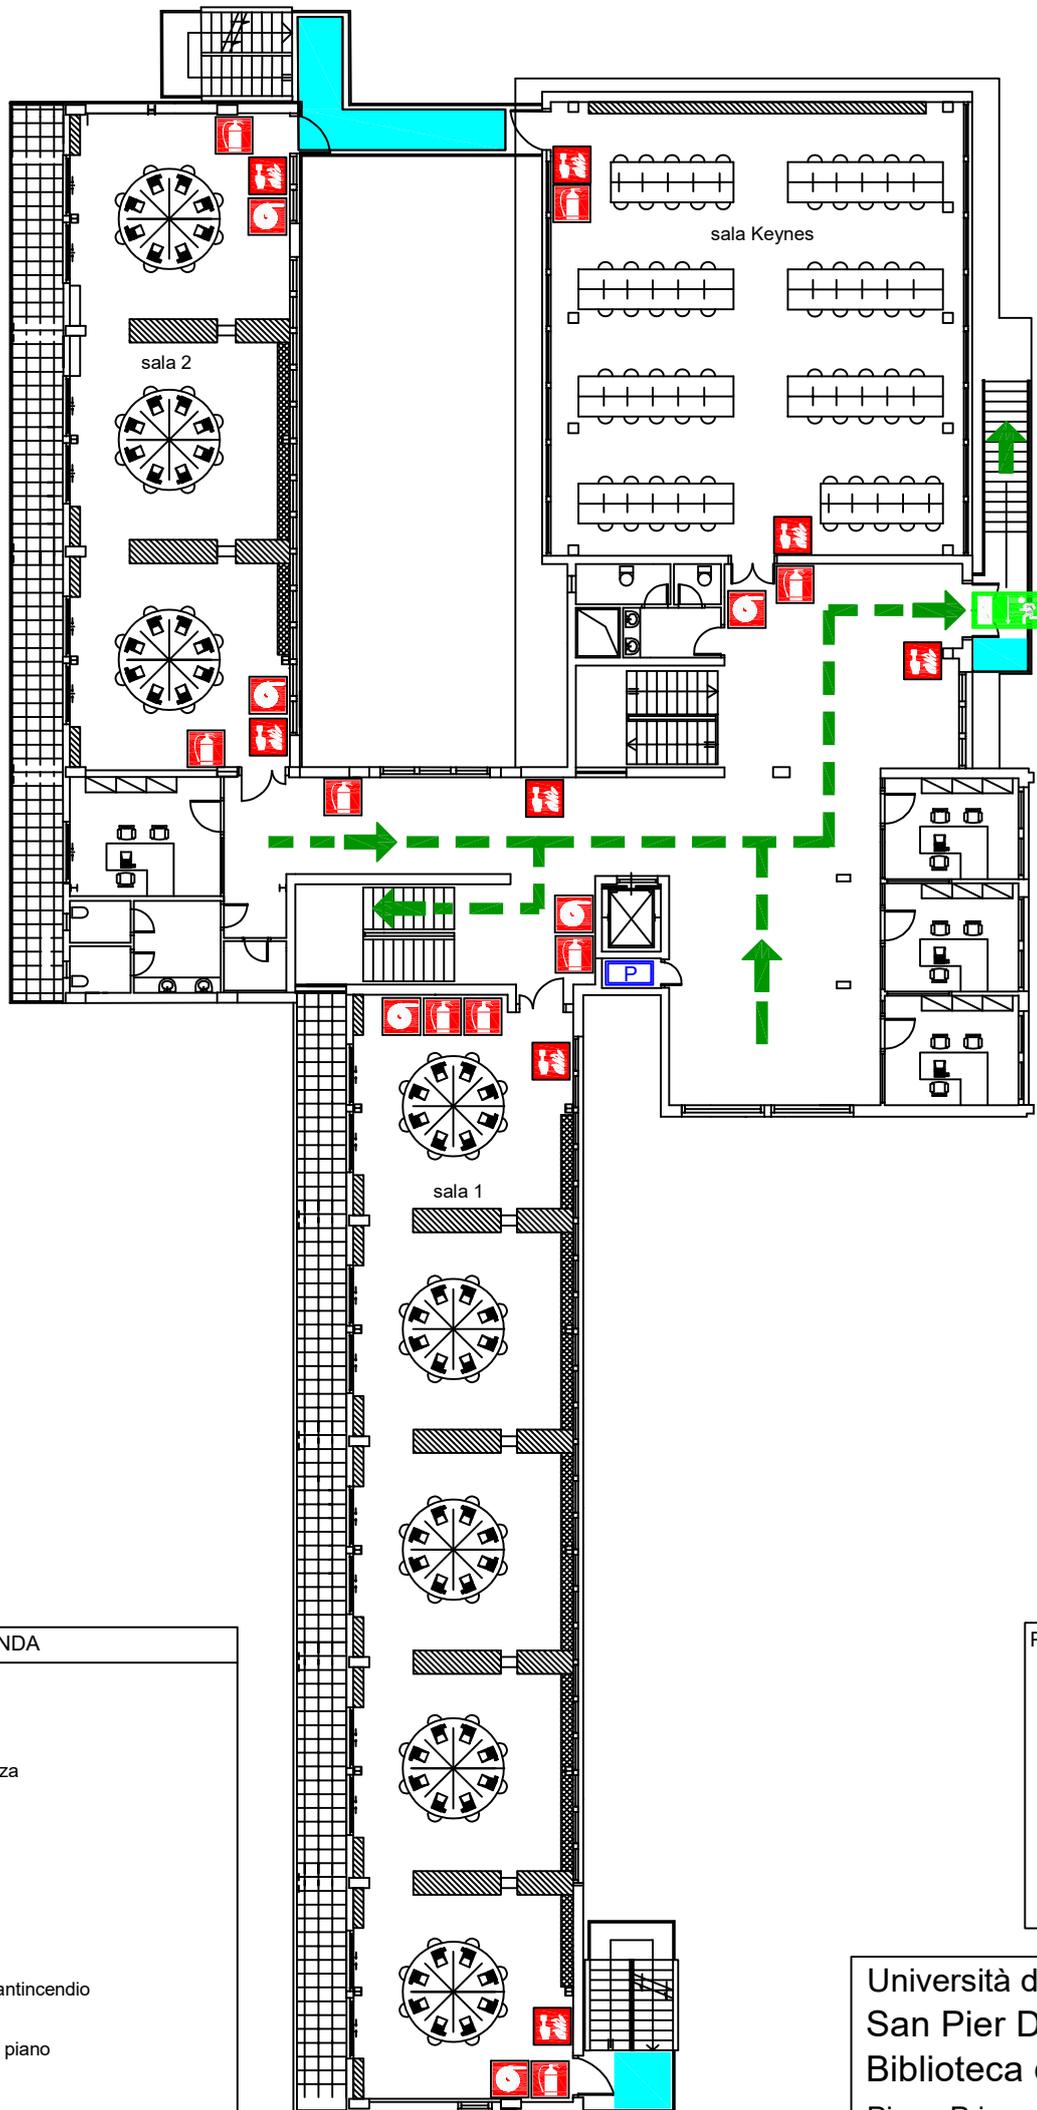

LEGENDA


-  VOI SIETE QUI
-  uscita di emergenza
-  percorso di esodo
-  estintore
-  idrante a muro
-  pulsante allarme antincendio
-  quadro elettrico di piano
-  spazio calmo

PIANO DI EMERGENZA
e RECAPITI ADDETTI



SCAN ME

Università di Parma
San Pier Damiani
Biblioteca di Economia
Piano Primo

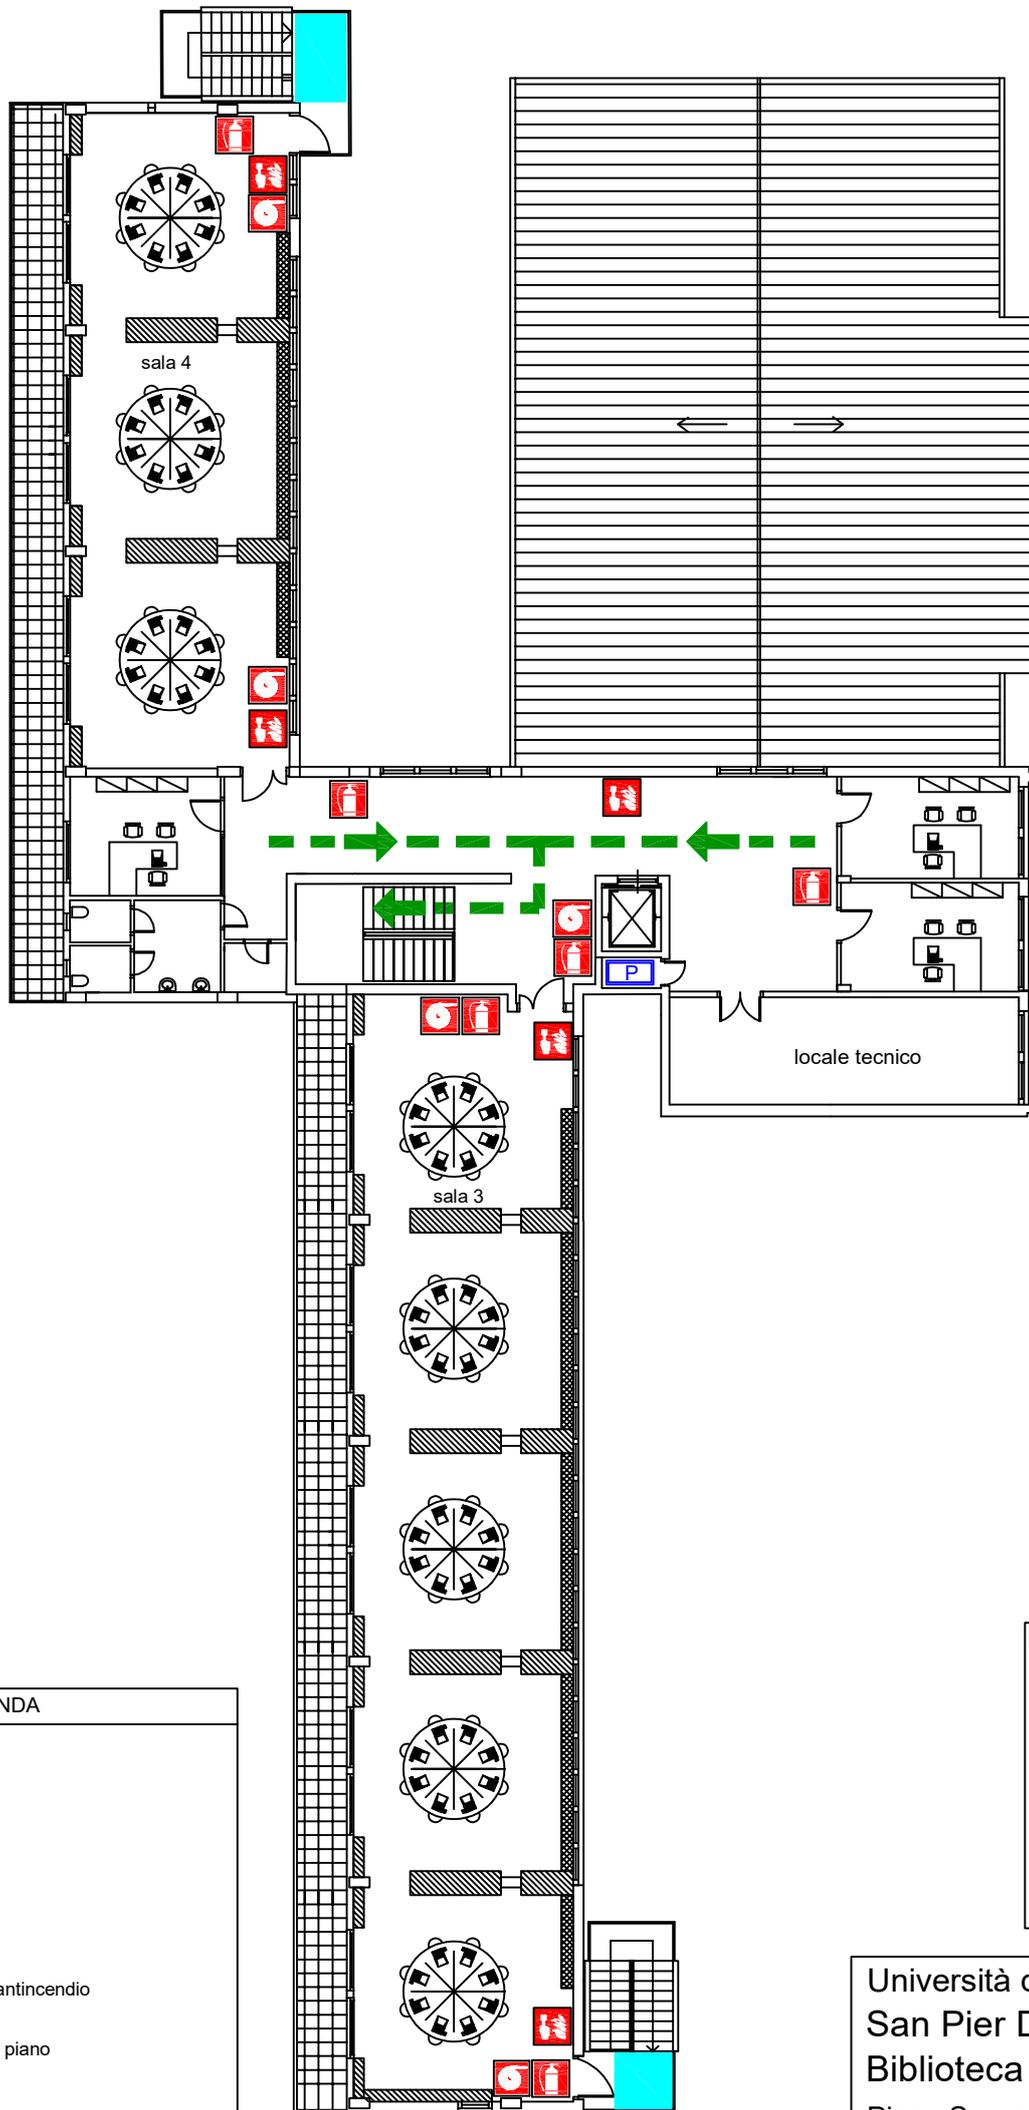

LEGENDA

-  VOI SIETE QUI
-  percorso di esodo
-  estintore
-  idrante a muro
-  pulsante allarme antincendio
-  quadro elettrico di piano
-  spazio calmo

PIANO DI EMERGENZA
e RECAPITI ADETTI



SCAN ME

Università di Parma
San Pier Damiani
Biblioteca di Economia
Piano Secondo