


# Università di Parma

## PODERE CAMPAGNA

### Piano Terra

PIANO DI EMERGENZA  
e RECAPITI ADDETTI

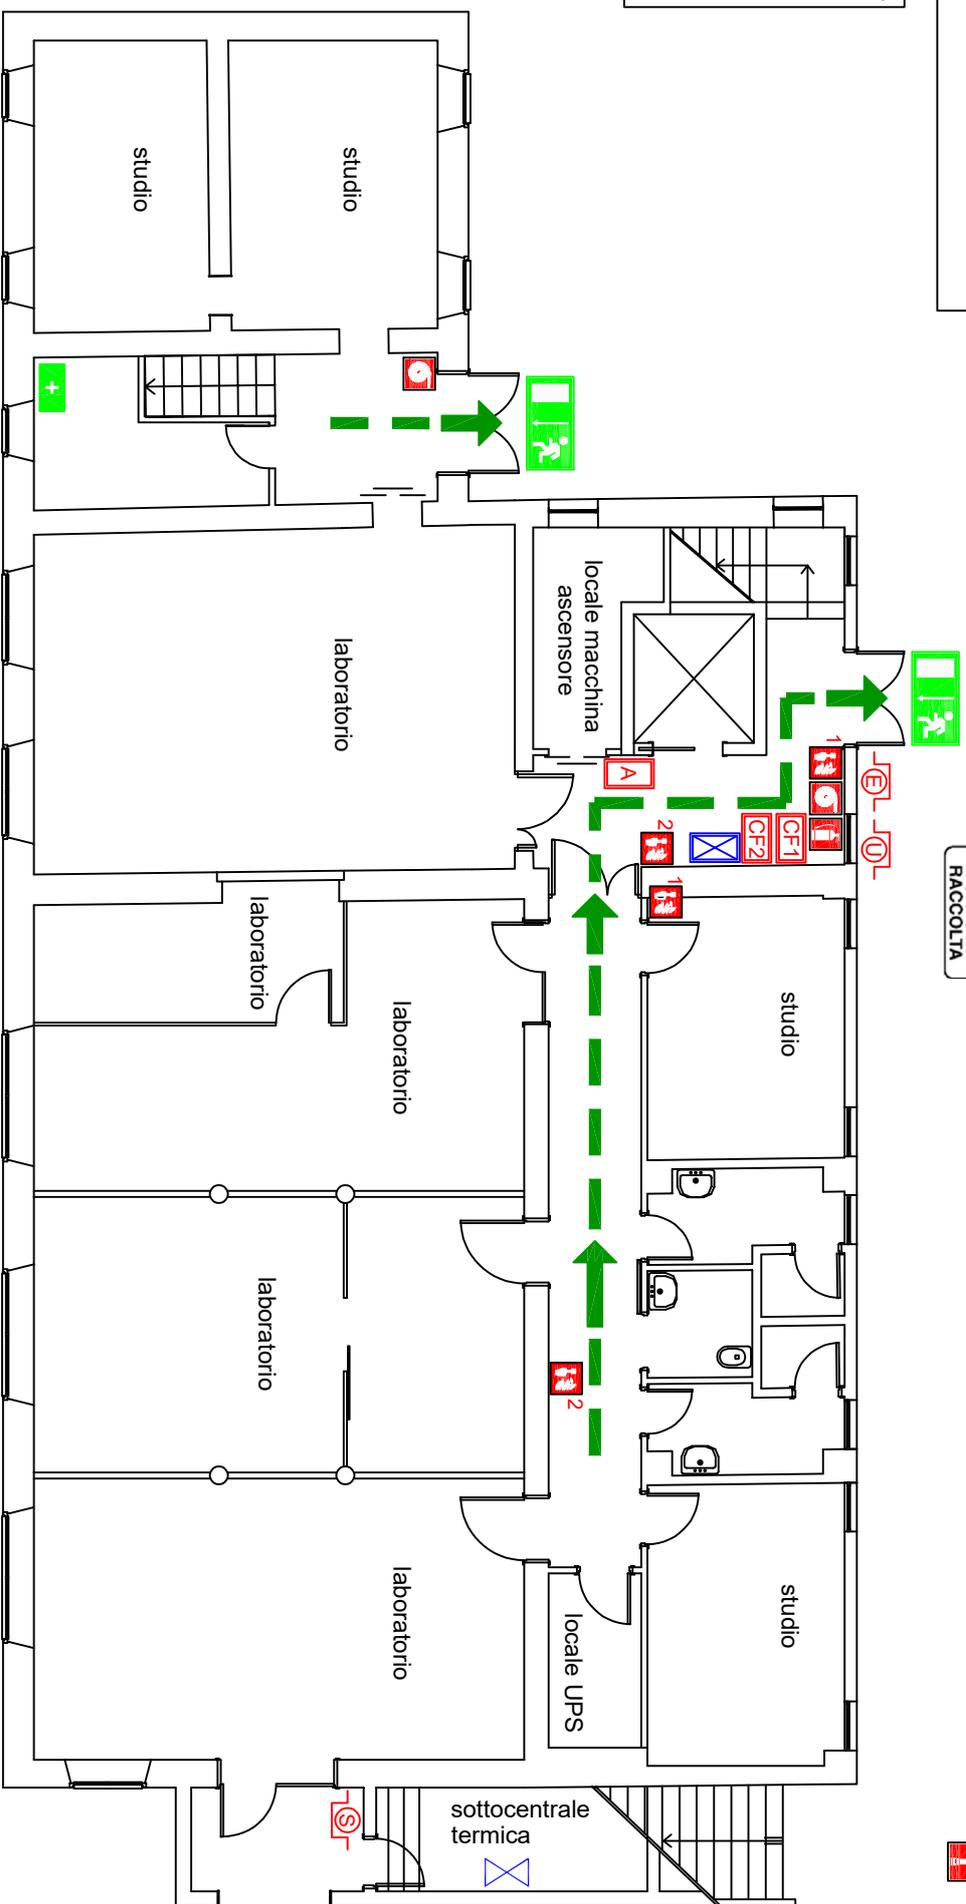


#### LEGENDA

- VOI SIETE QUI**
- punto di raccolta
  - uscita di emergenza
  - percorso di esodo
  - cassetta primo soccorso
  - estintore
  - idrante a muro
  - idrante soprasuolo
  - pulsante allarme antincendio impianto 1
  - pulsante allarme antincendio impianto 2
  - pulsante allarme antincendio
  - pulsante sgancio fumo impianto 1
  - pulsante sgancio fumo impianto 2
  - pulsante sgancio elettrico
  - pulsante sgancio sottocentrale
  - pulsante sgancio UPS
  - pulsante sgancio ascensore
  - valvola intercettazione gas tecnici
  - quadro elettrico generale
  - valvola intercettazione acqua

- Azoto
- Aria Compressa
- Metano
- Azoto
- Elio
- Azoto
- Anidride Carbonica
- Azoto

**Box bombole gas tecnici**

- Anidride Carbonica
- Aria Compressa
- Azoto
- Elio
- Metano

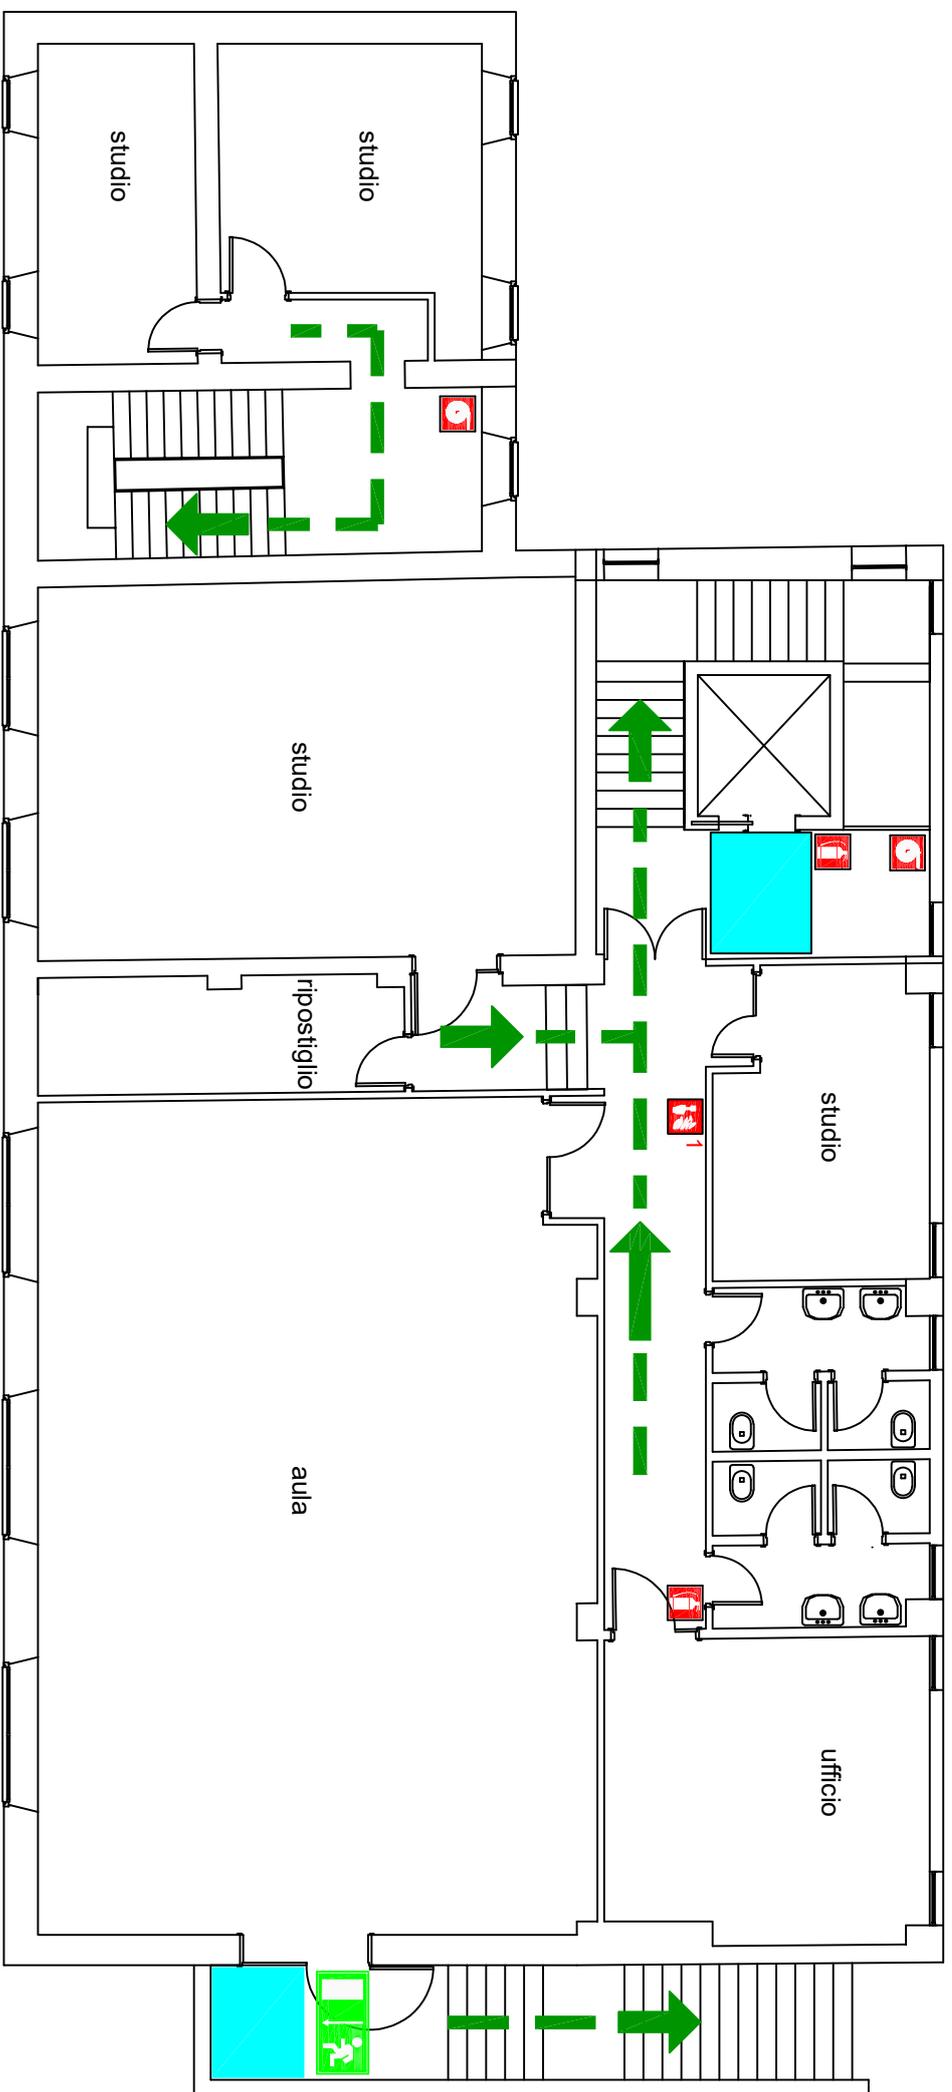

**LEGENDA**

● VOI SIETE QUI

🚪 uscita di emergenza

➡ percorso di esodo

🔥 estintore

🚒 idrante a muro

1 🚨 pulsante allarme antincendio impianto 1

■ spazio calmo

Università di Parma  
**PODERE CAMPAGNA**  
 Piano Primo