


LEGENDA

-  VOI SIETE QUI
-  pulsante allarme antincendio
-  centralina rilevazione fumi
-  armadio gestione ascensore
-  quadro elettrico generale
-  quadro elettrico di piano
-  uscita di emergenza
-  percorso di esodo
-  cassetta primo soccorso
-  estintore
-  quadro elettrico generale
-  quadro elettrico di piano





Università di Parma
PALAZZINA AREA EDILIZIA
 Piano Terra

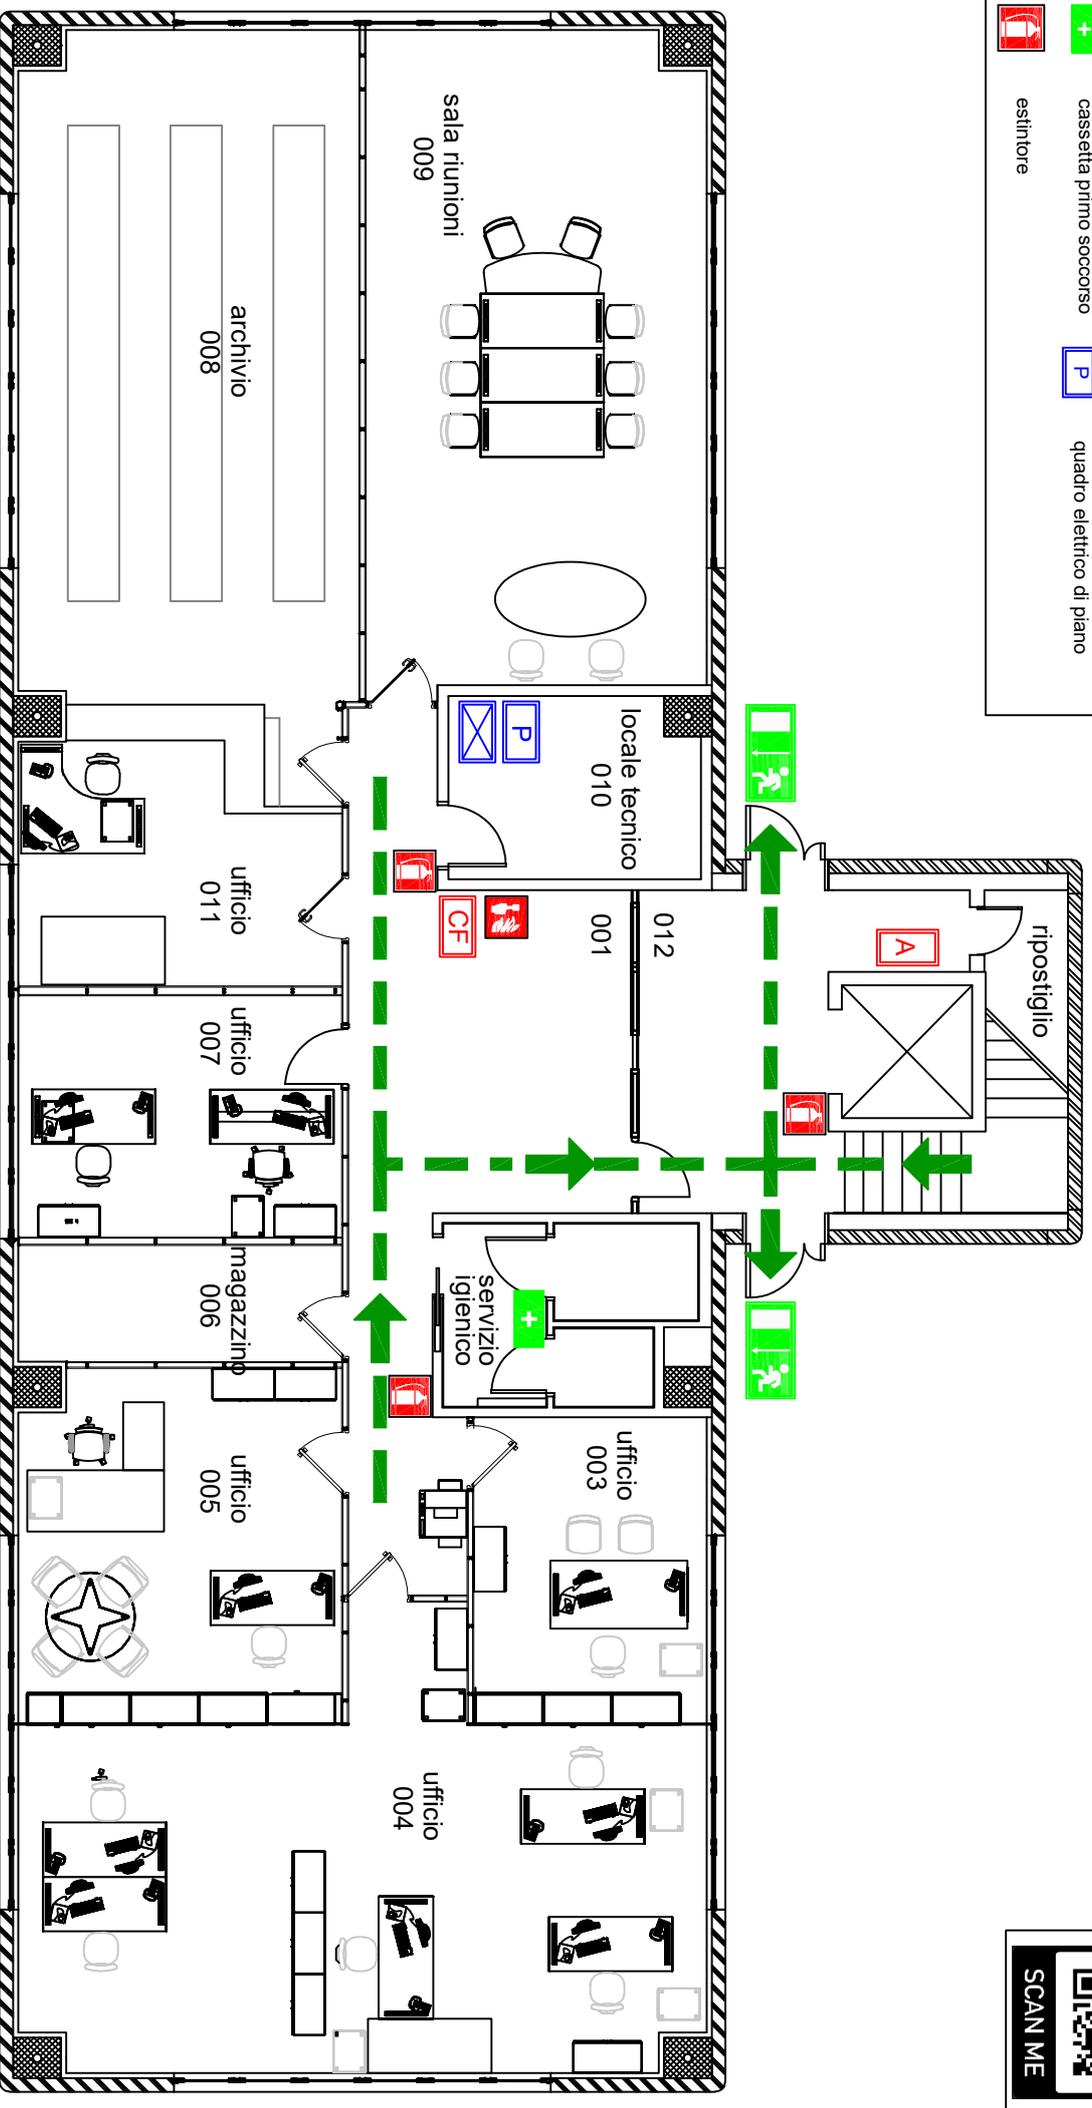

LEGENDA

-  VOI SIETE QUI
-  percorso di esodo
-  cassetta primo soccorso
-  estintore
-  pulsante allarme antincendio
-  quadro elettrico di piano

Università di Parma
PALAZZINA AREA EDILIZIA
Piano Primo

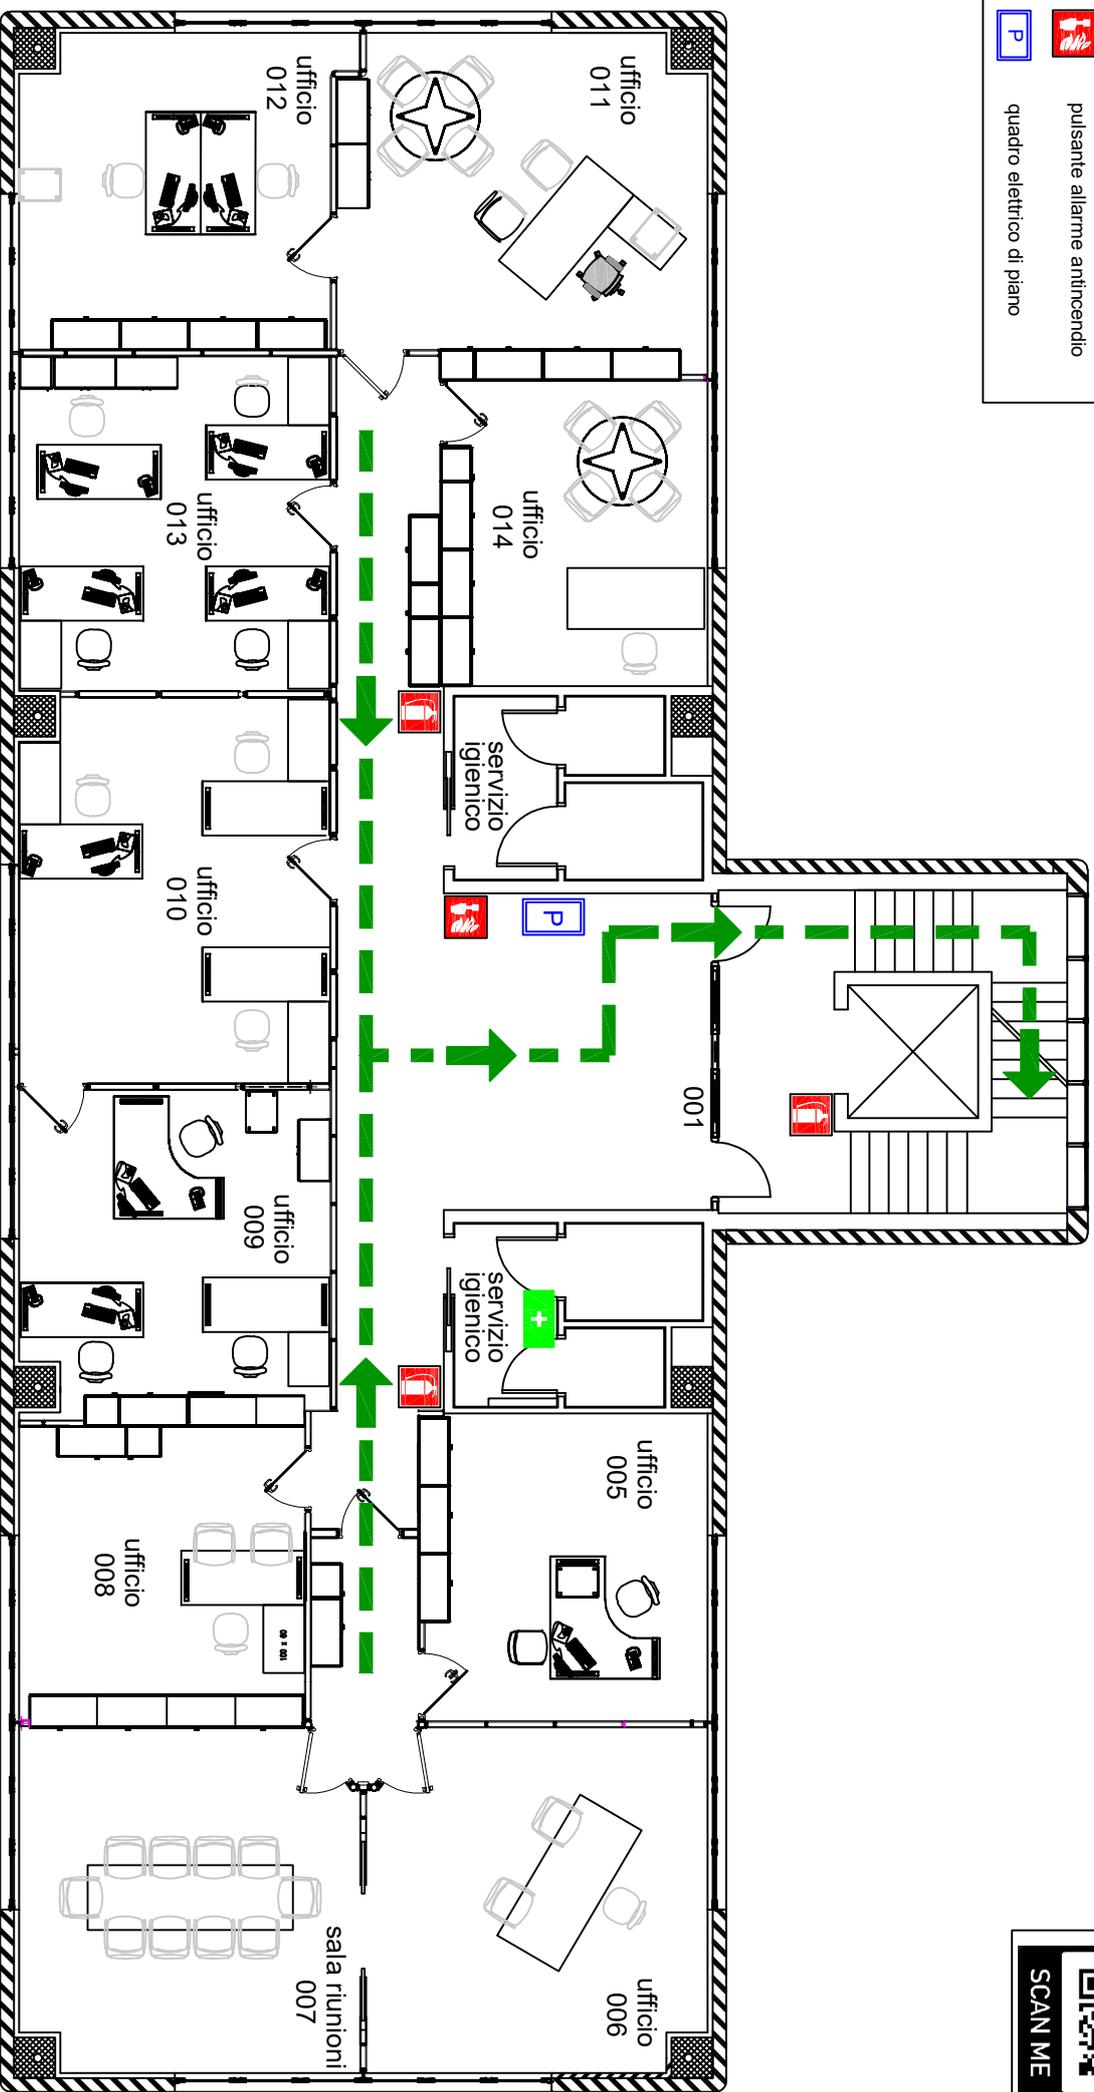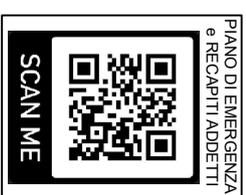

LEGENDA

-  VOI SIETE QUI
-  percorso di esodo
-  cassetta primo soccorso
-  estintore
-  pulsante allarme antincendio
-  quadro elettrico di piano

Università di Parma
PALAZZINA AREA EDILIZIA
Piano Secondo

