

## LEGENDA

	VOI SIETE QUI		estintore		valvola intercettazione metano
	punto di raccolta		naspo		quadro intercettazione gas tecnici
	uscita di emergenza		idrante soprasuolo		centralina rilevazione fumi
	percorso di esodo		pulsante allarme antincendio		centralina rilevazione gas metano
	cassetta primo soccorso		attacco autopompa		pulsante sgancio ascensore
					quadro elettrico di zona


PIANO DI EMERGENZA



SCAN ME



Università di Parma  
**CASCINA AMBOLANA**  
 Piano Terra

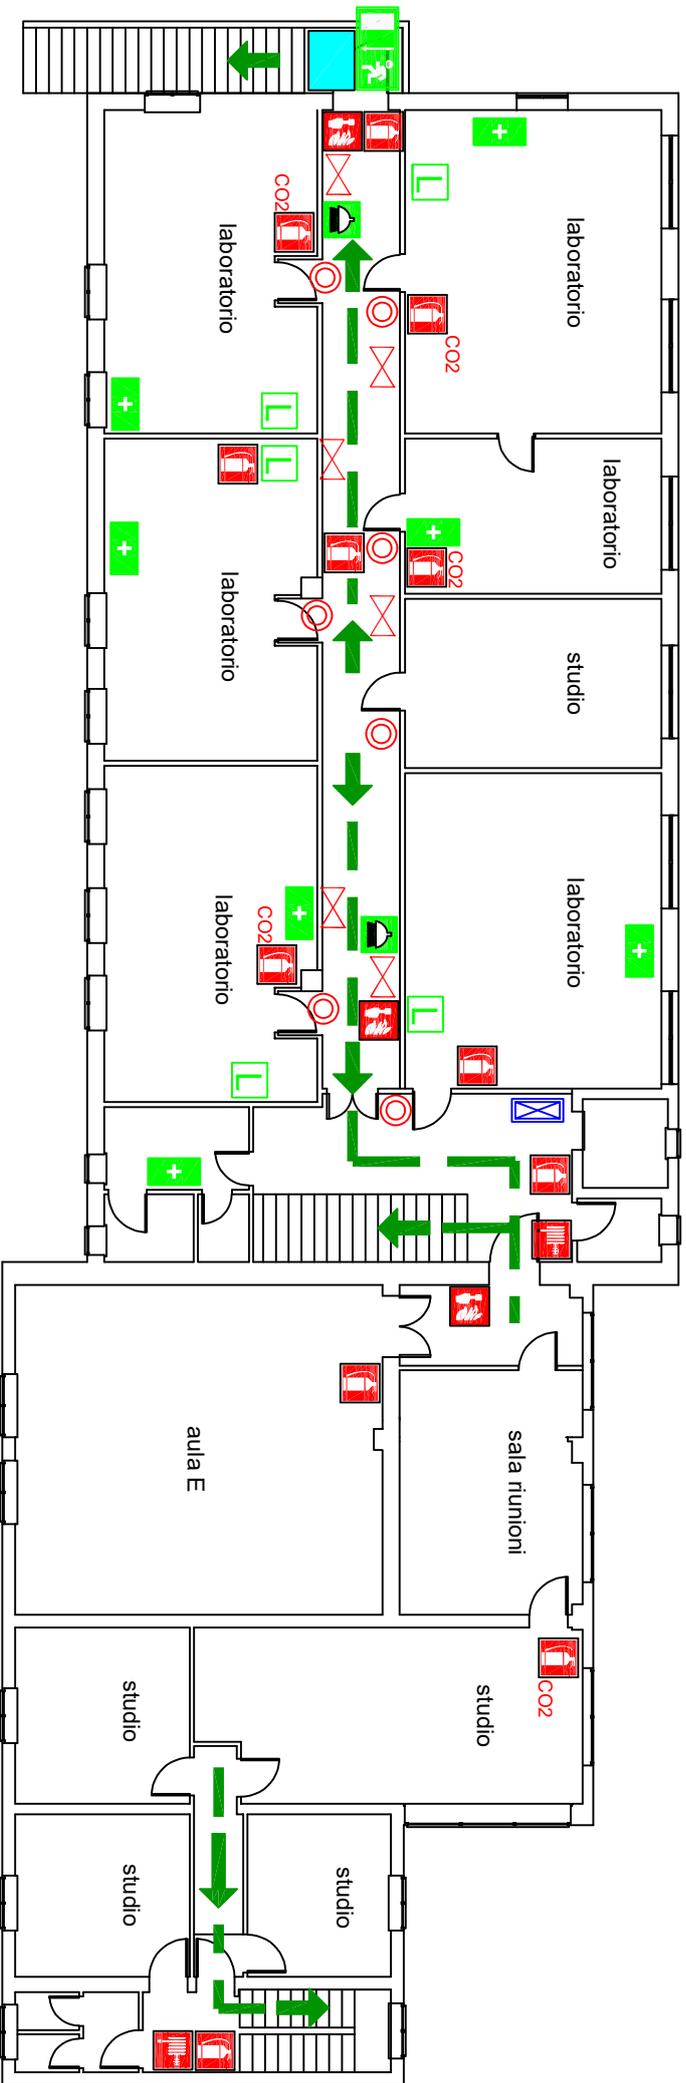

## LEGENDA

	VOI SIETE QUI		estintore a CO2
	uscita di emergenza		naspo
	percorso di esodo		pulsante allarme antincendio
	cassetta primo soccorso		valvola intercettazione gas tecnici
	doccia di emergenza		sgancio elettrico laboratorio
	lavaocchi di emergenza		quadro elettrico di zona
	estintore a polvere		spazio calmo

PIANO DI EMERGENZA

SCAN ME

Università di Parma  
**CASCINA AMBOLANA**  
 Piano Primo