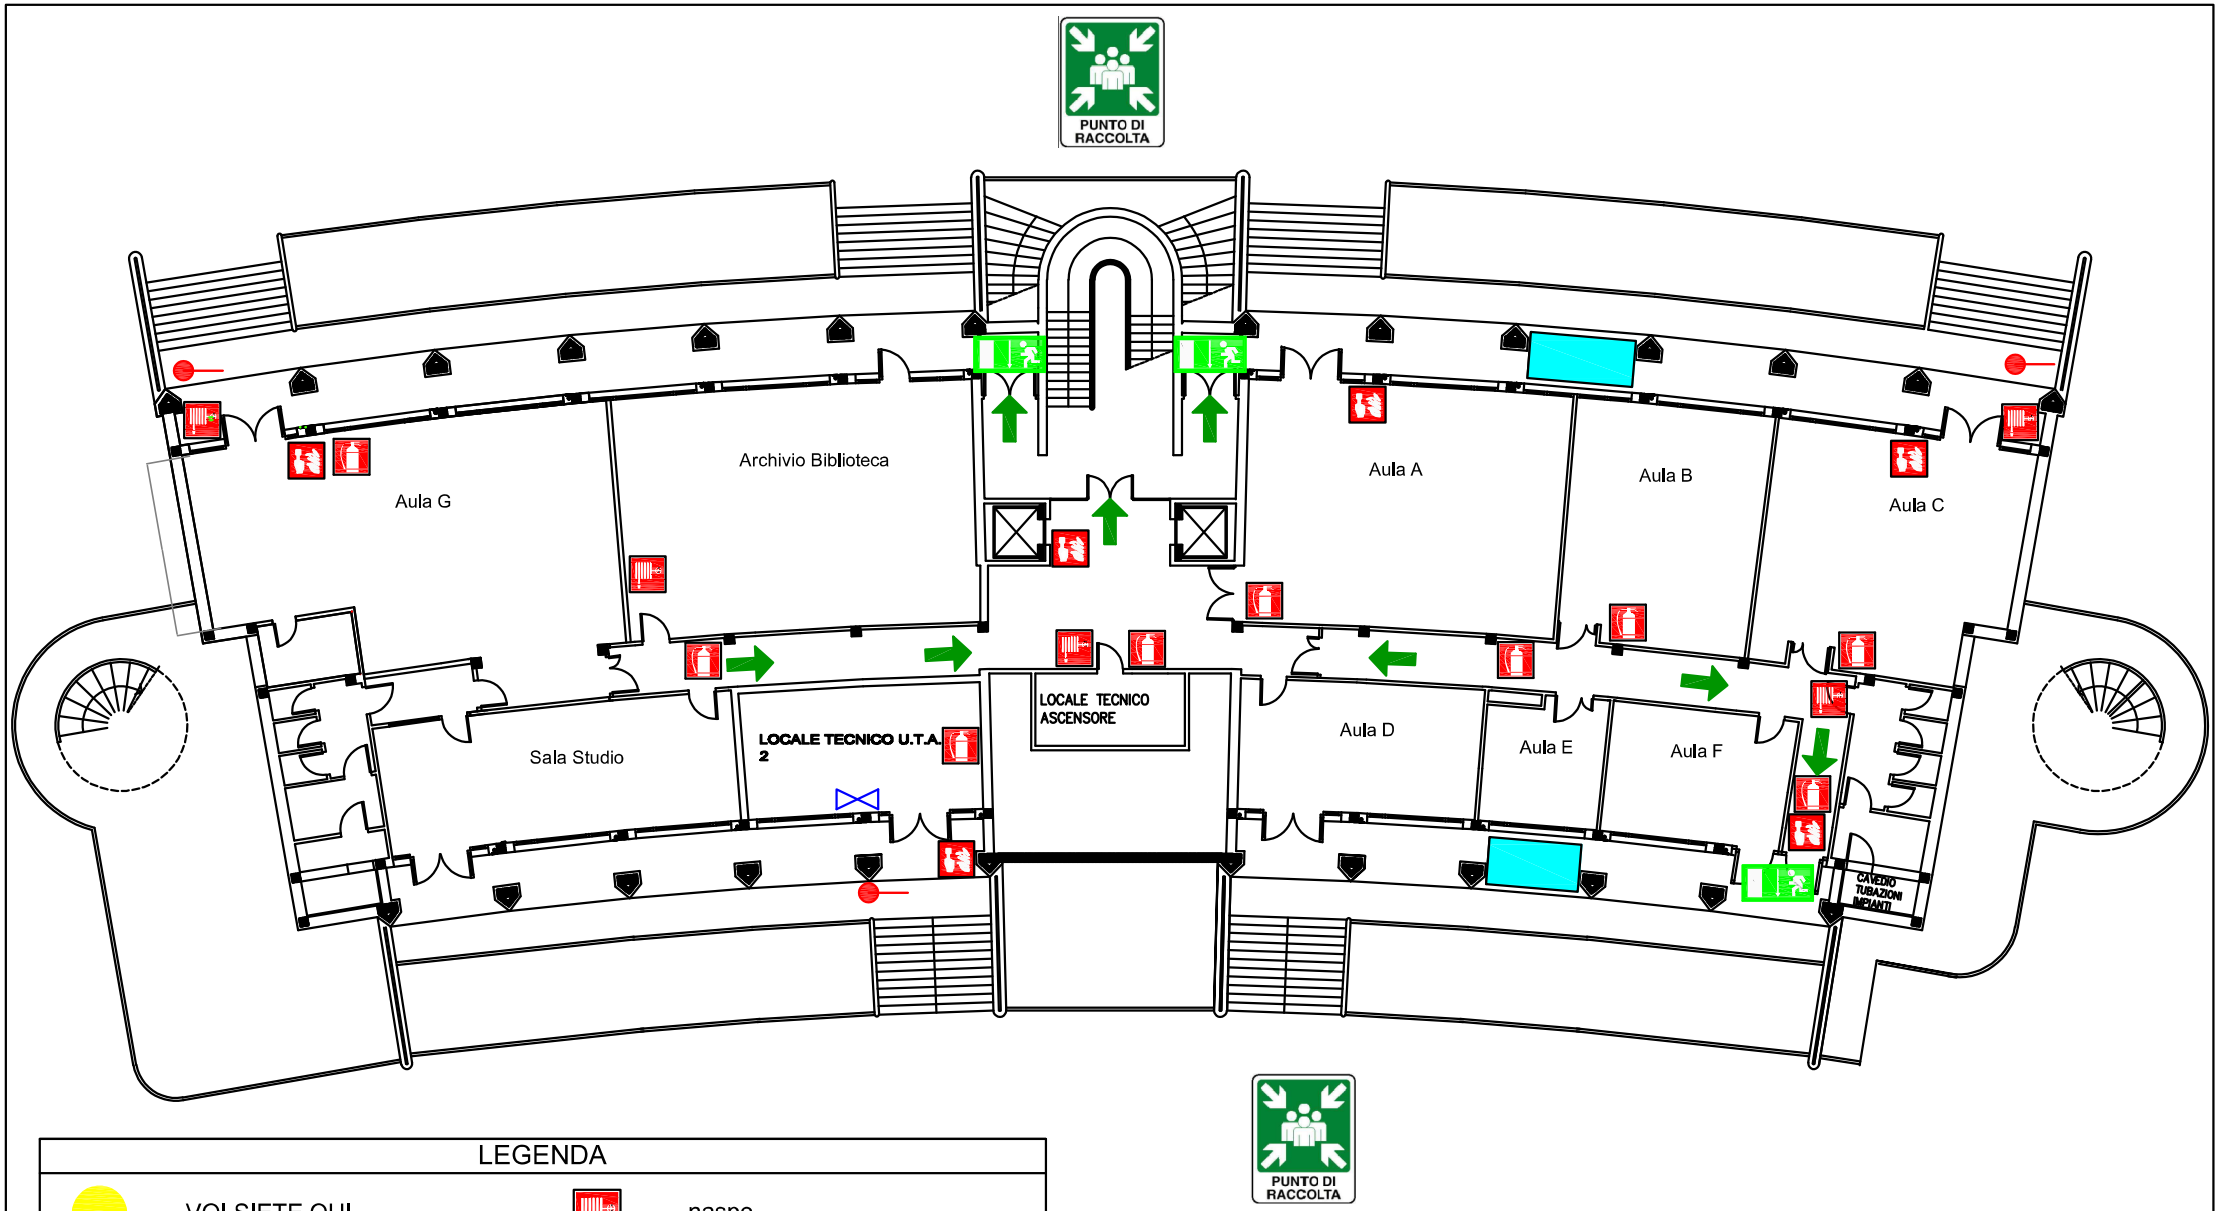

LEGENDA

- VOI SIETE QUI
- punto di raccolta
- uscita di emergenza
- percorso di esodo
- estintore
- naspo
- pulsante allarme antincendio
- attacco autopompa VVF
- valvola intercettazione acqua
- spazio calmo

PIANO DI EMERGENZA e RECAPITI ADDETTI

SCAN ME

Università di Parma

PLESSO DI MATEMATICA

Piano Seminterrato

Servizio Prevenzione e Protezione

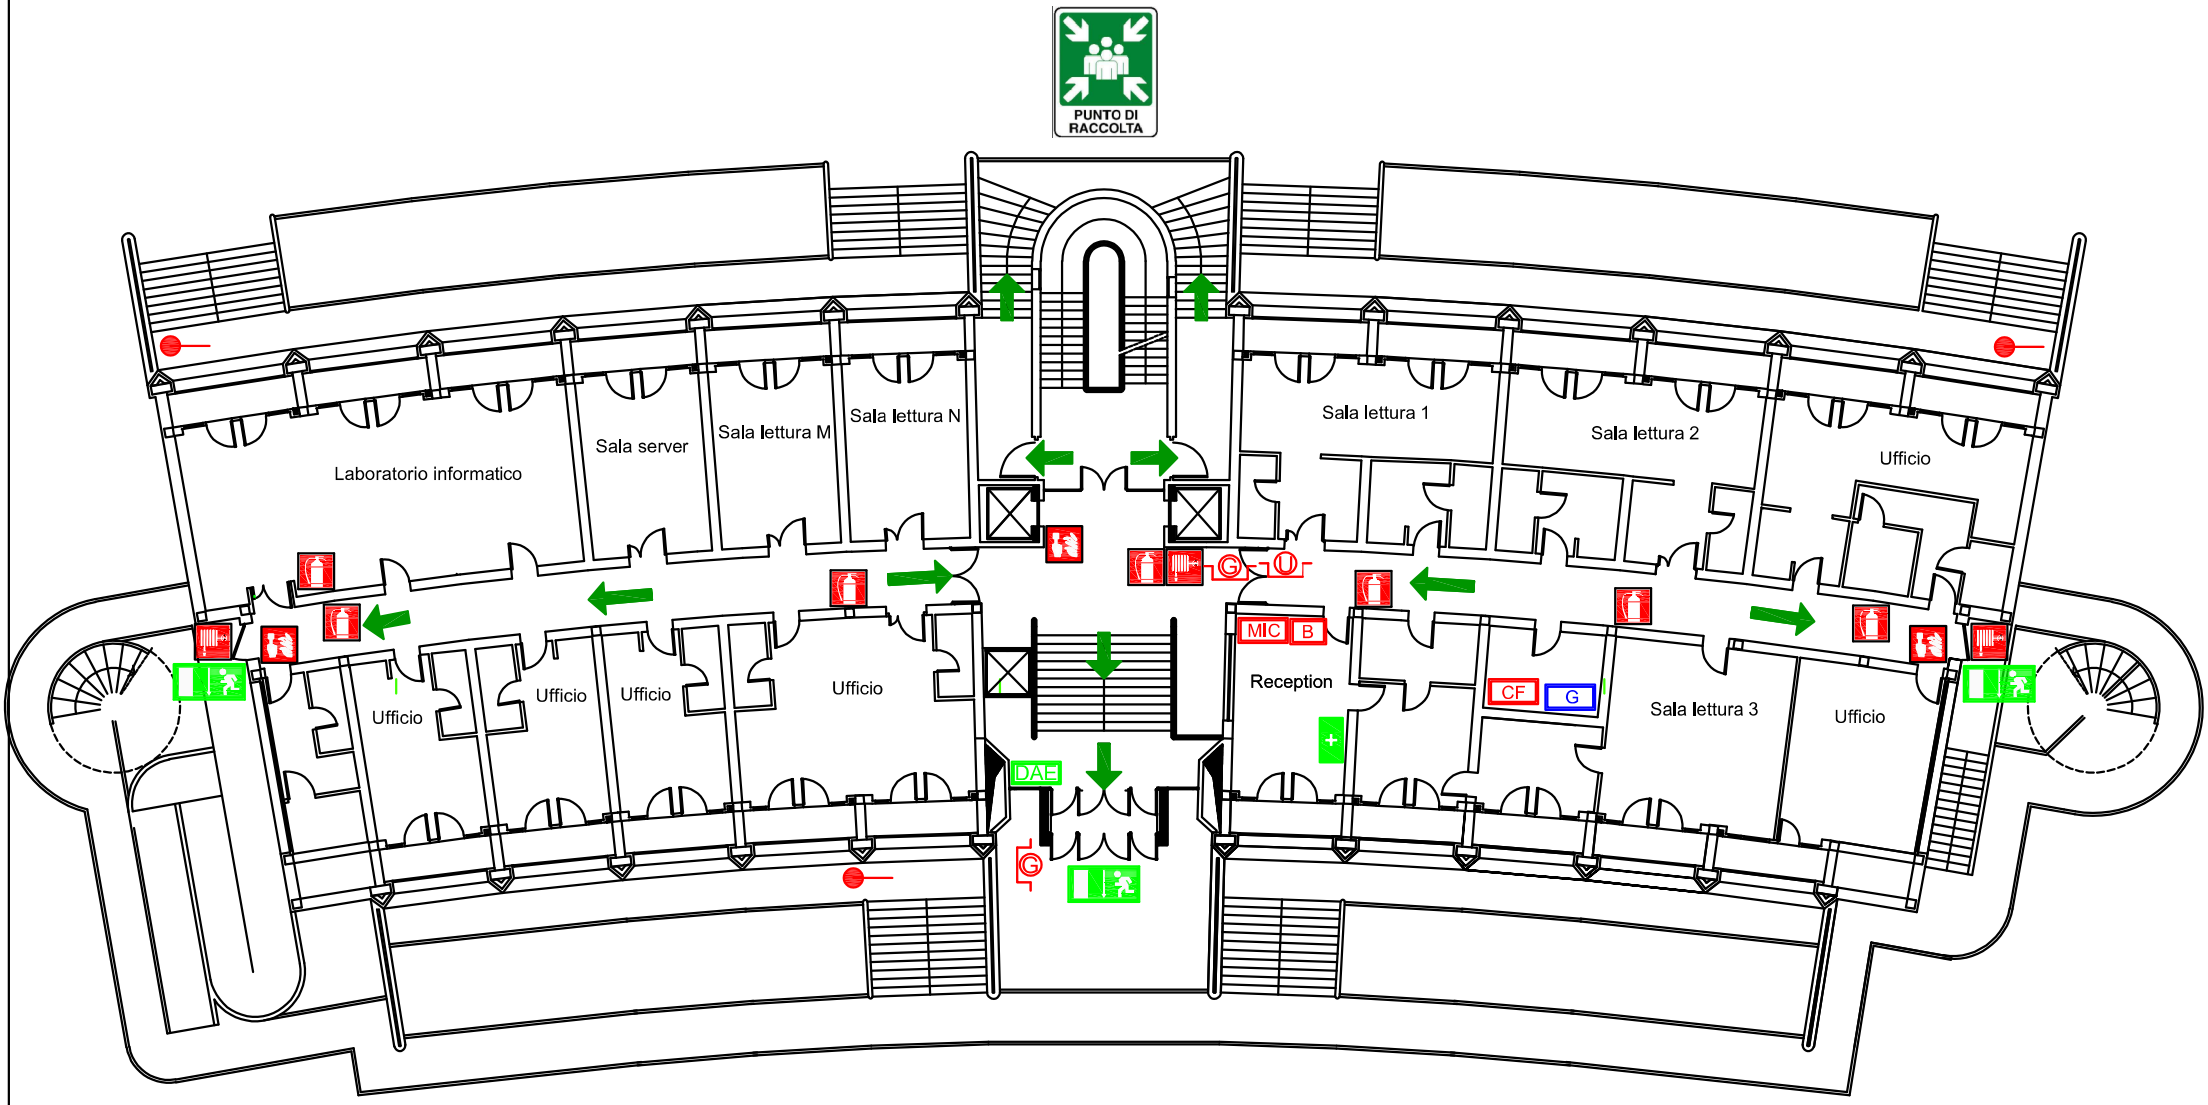

LEGENDA

	VOI SIETE QUI		estintore	B	sgancio Ex Biblioteca
	punto di raccolta		naspo	CF	centralina rilevazione fumi
	uscita di emergenza		pulsante allarme antincendio	MIC	postazione microfonica
	percorso di esodo		attacco autopompa VVF	G	quadro elettrico generale
DAE	defibrillatore semiautomatico	G	pulsante sgancio elettrico generale		
+	cassetta primo soccorso	U	pulsante sgancio UPS		

PUNTO DI RACCOLTA

PIANO DI EMERGENZA e RECAPITI ADDETTI

SCAN ME

Università di Parma

PLESSO DI MATEMATICA

Piano Rialzato

Servizio Prevenzione e Protezione

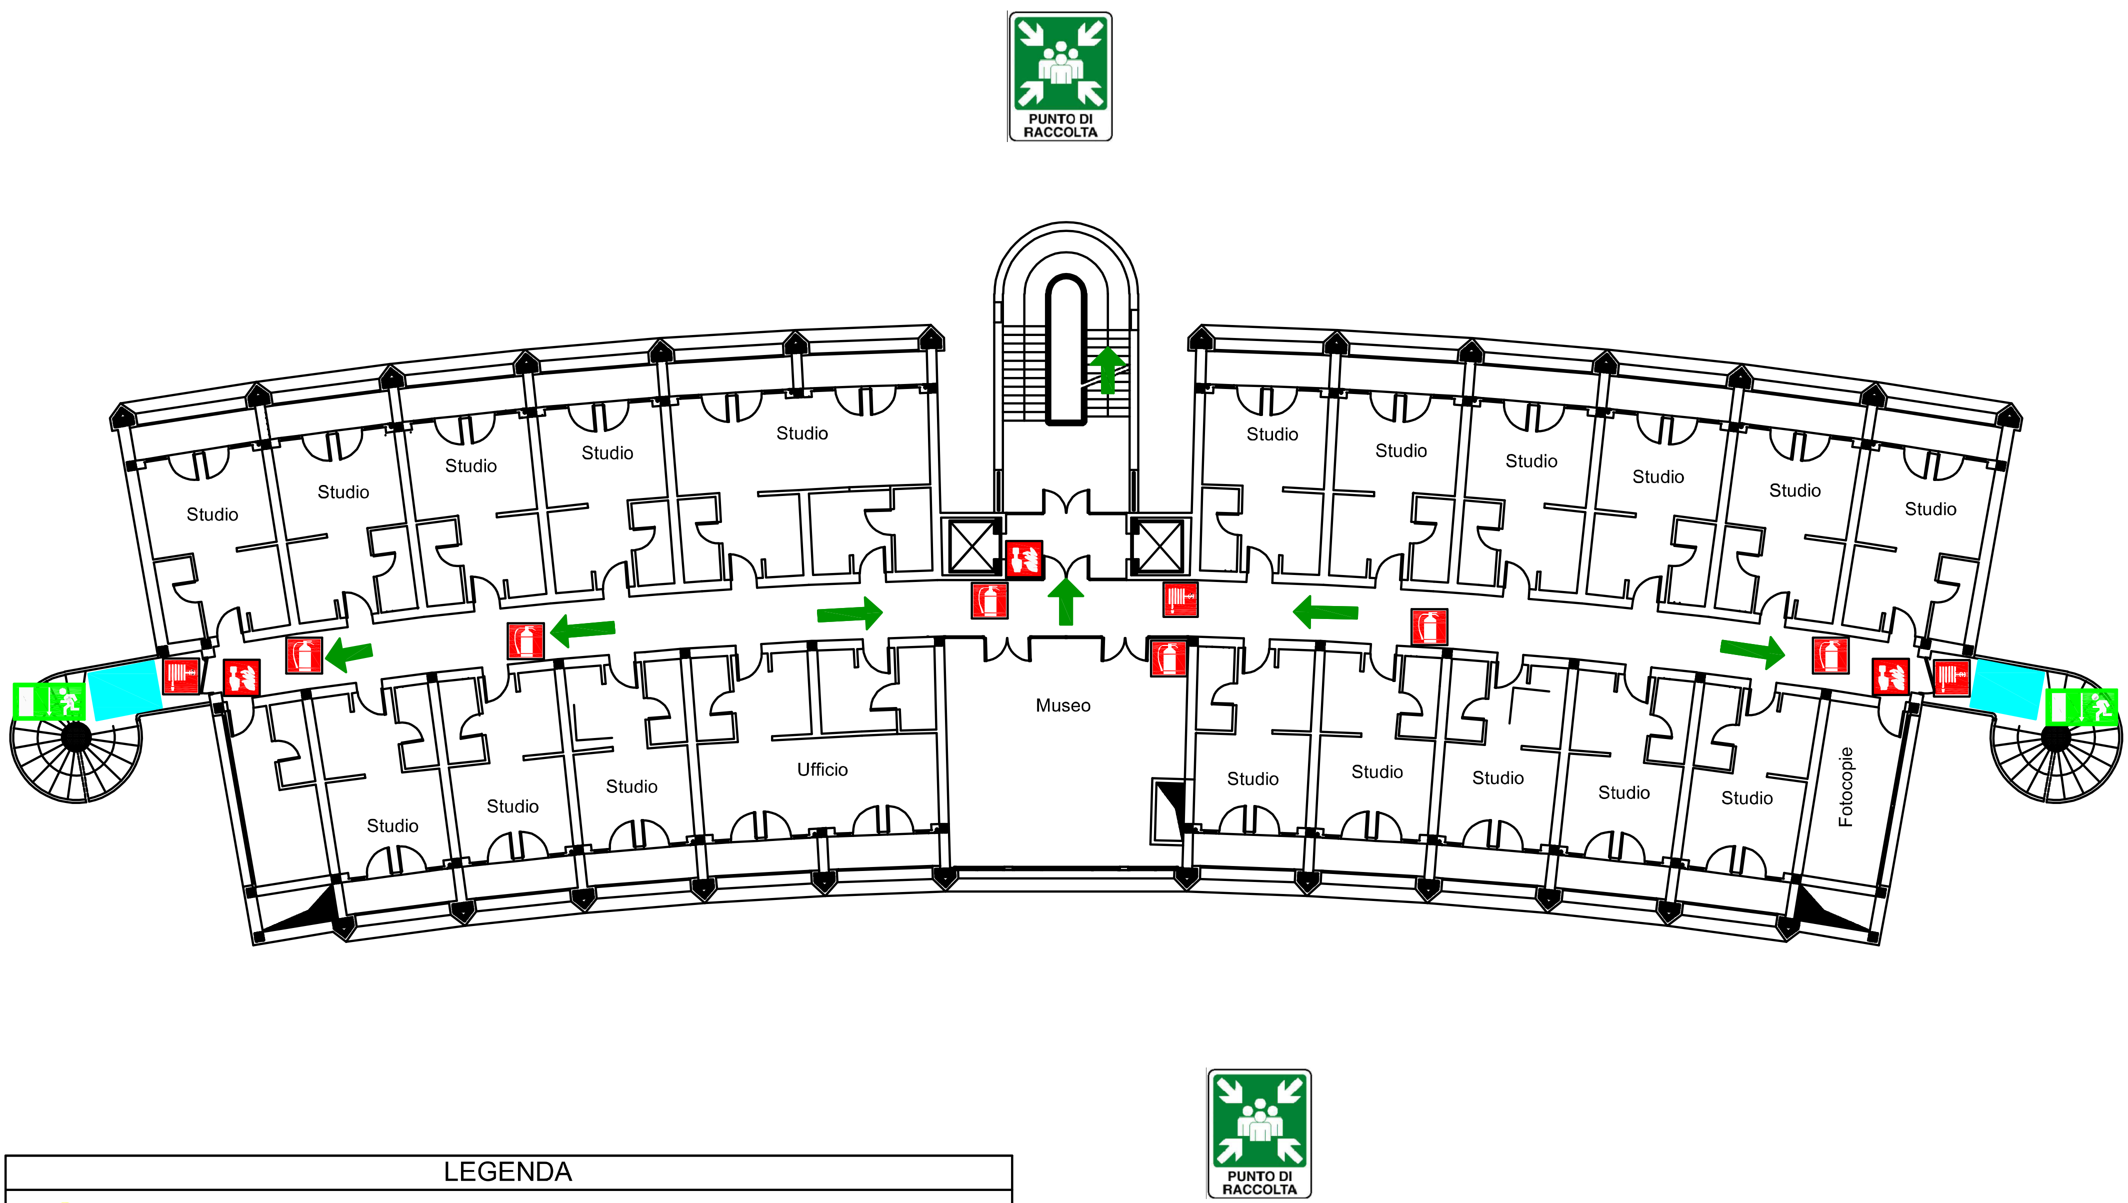

LEGENDA

	VOI SIETE QUI		estintore
	punto di raccolta		naspo
	uscita di emergenza		pulsante allarme antincendio
	percorso di esodo		spazio calmo

PIANO DI EMERGENZA e RECAPITI ADDETTI

SCAN ME

Università di Parma
PLESSO DI MATEMATICA
Piano Primo

Servizio Prevenzione e Protezione

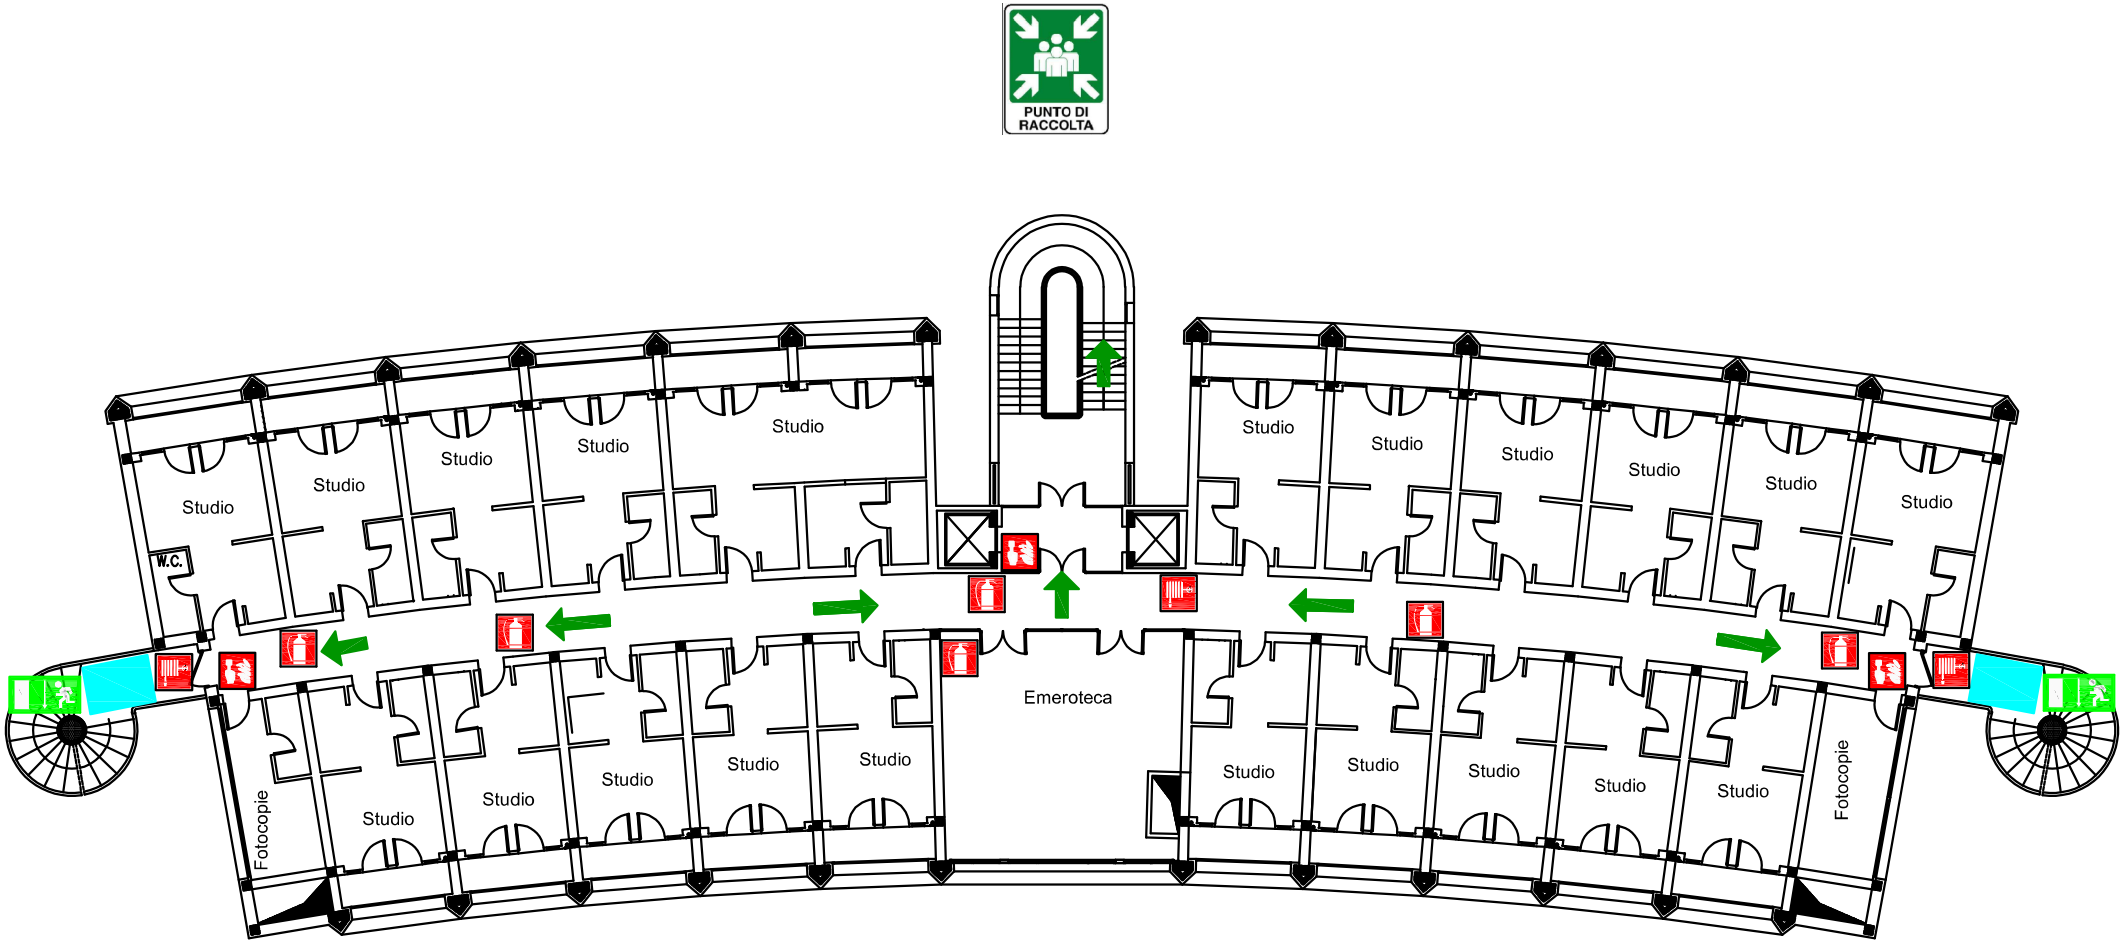

LEGENDA

VOI SIETE QUI	estintore
punto di raccolta	naspo
uscita di emergenza	pulsante allarme antincendio
percorso di esodo	spazio calmo

PIANO DI EMERGENZA e RECAPITI ADDETTI

SCAN ME

Università di Parma

PLESSO DI MATEMATICA

Piano Secondo

Servizio Prevenzione e Protezione

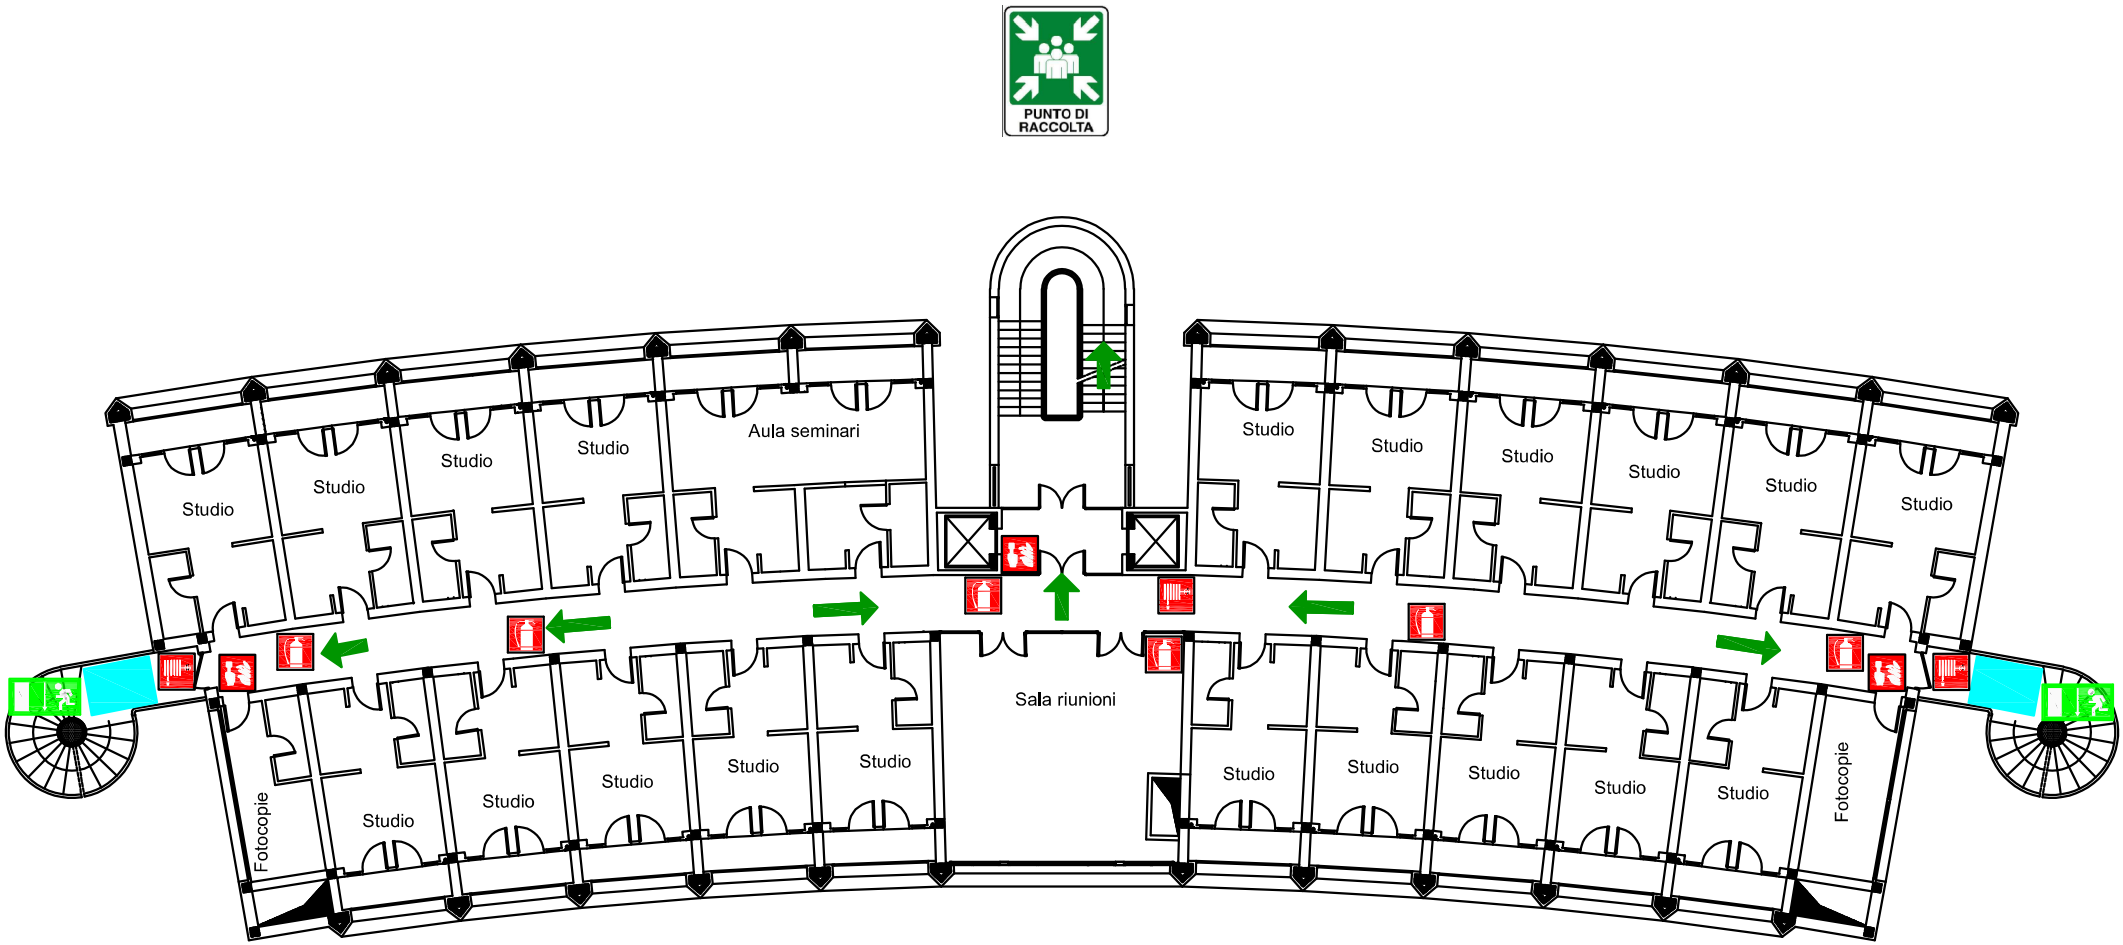

LEGENDA

VOI SIETE QUI	estintore
punto di raccolta	naspo
uscita di emergenza	pulsante allarme antincendio
percorso di esodo	spazio calmo

PIANO DI EMERGENZA e RECAPITI ADDETTI

SCAN ME

Università di Parma

PLESSO DI MATEMATICA

Piano Terzo

Servizio Prevenzione e Protezione

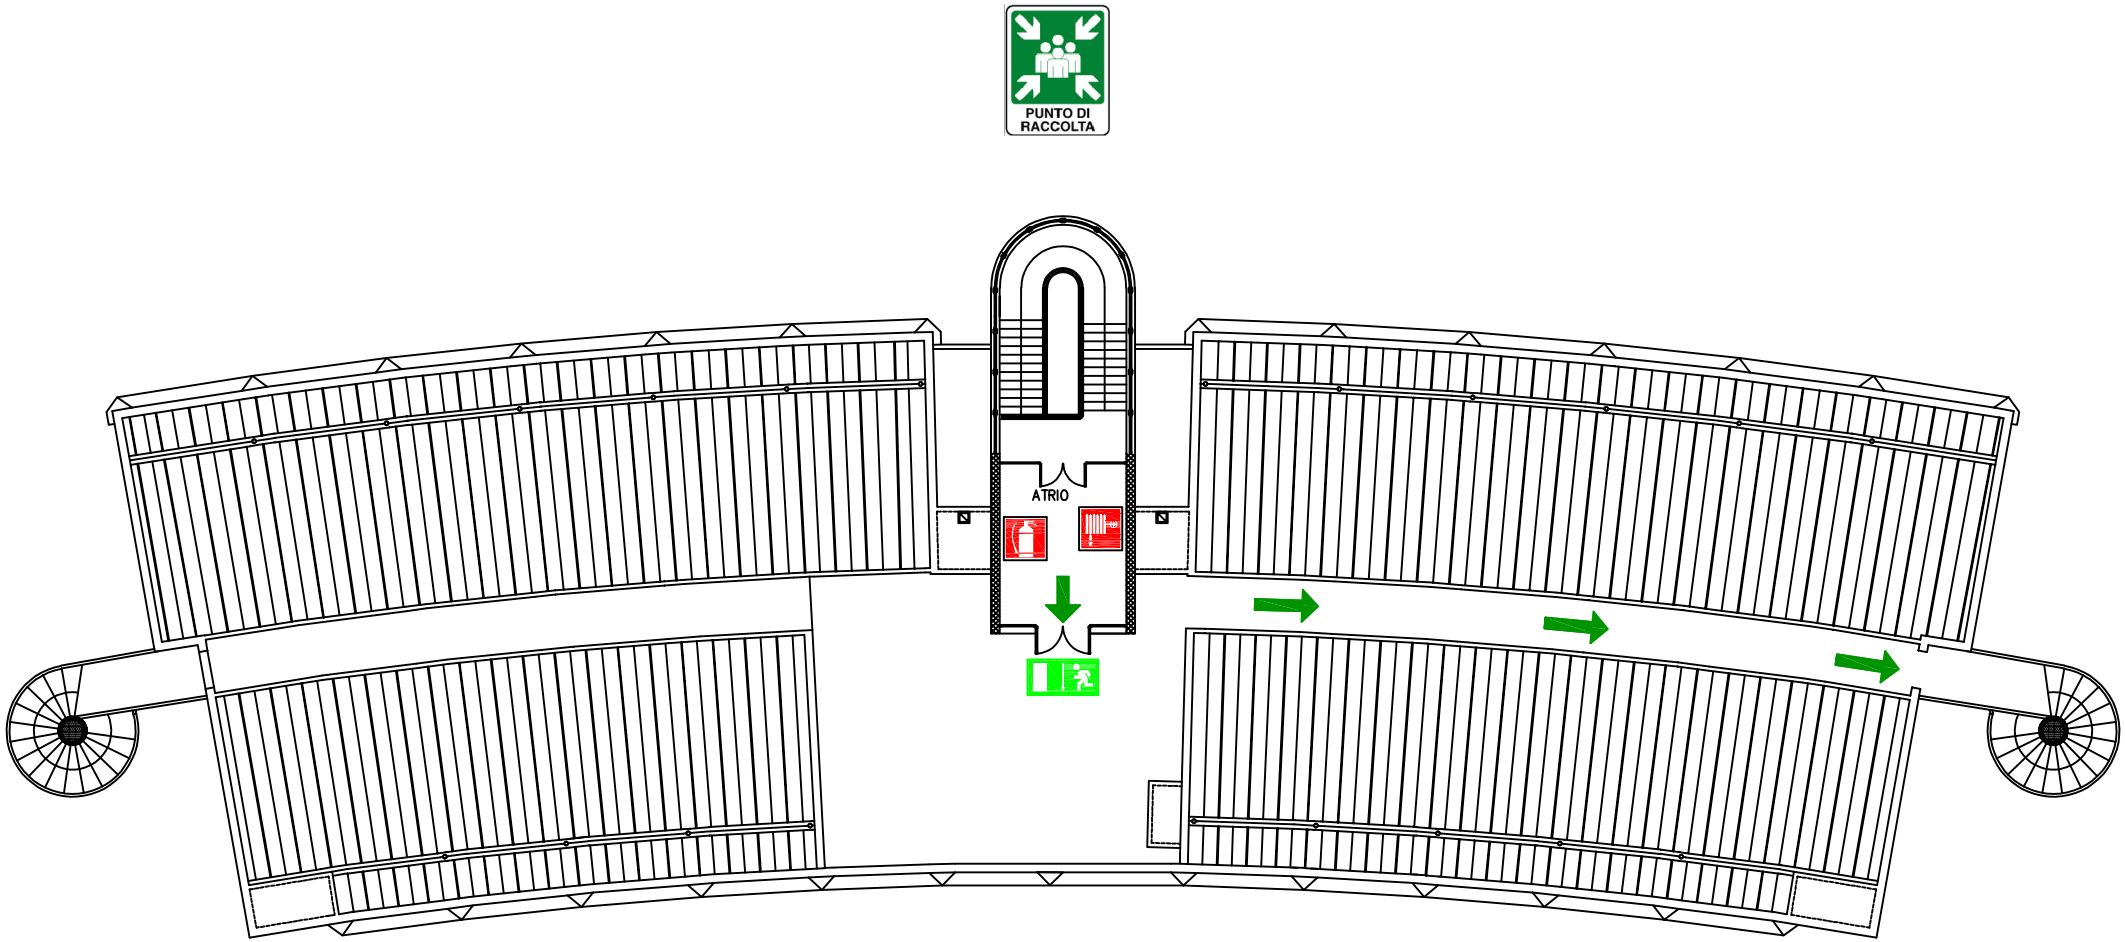

LEGENDA			
	VOI SIETE QUI		estintore
	punto di raccolta		naspo
	uscita di emergenza		
	percorso di esodo		

PIANO DI EMERGENZA e RECAPITI ADDETTI

SCAN ME

Università di Parma

PLESSO DI MATEMATICA

Piano Quarto

Servizio Prevenzione e Protezione