


box bombole
gas medicali

gruppo elettrogeno

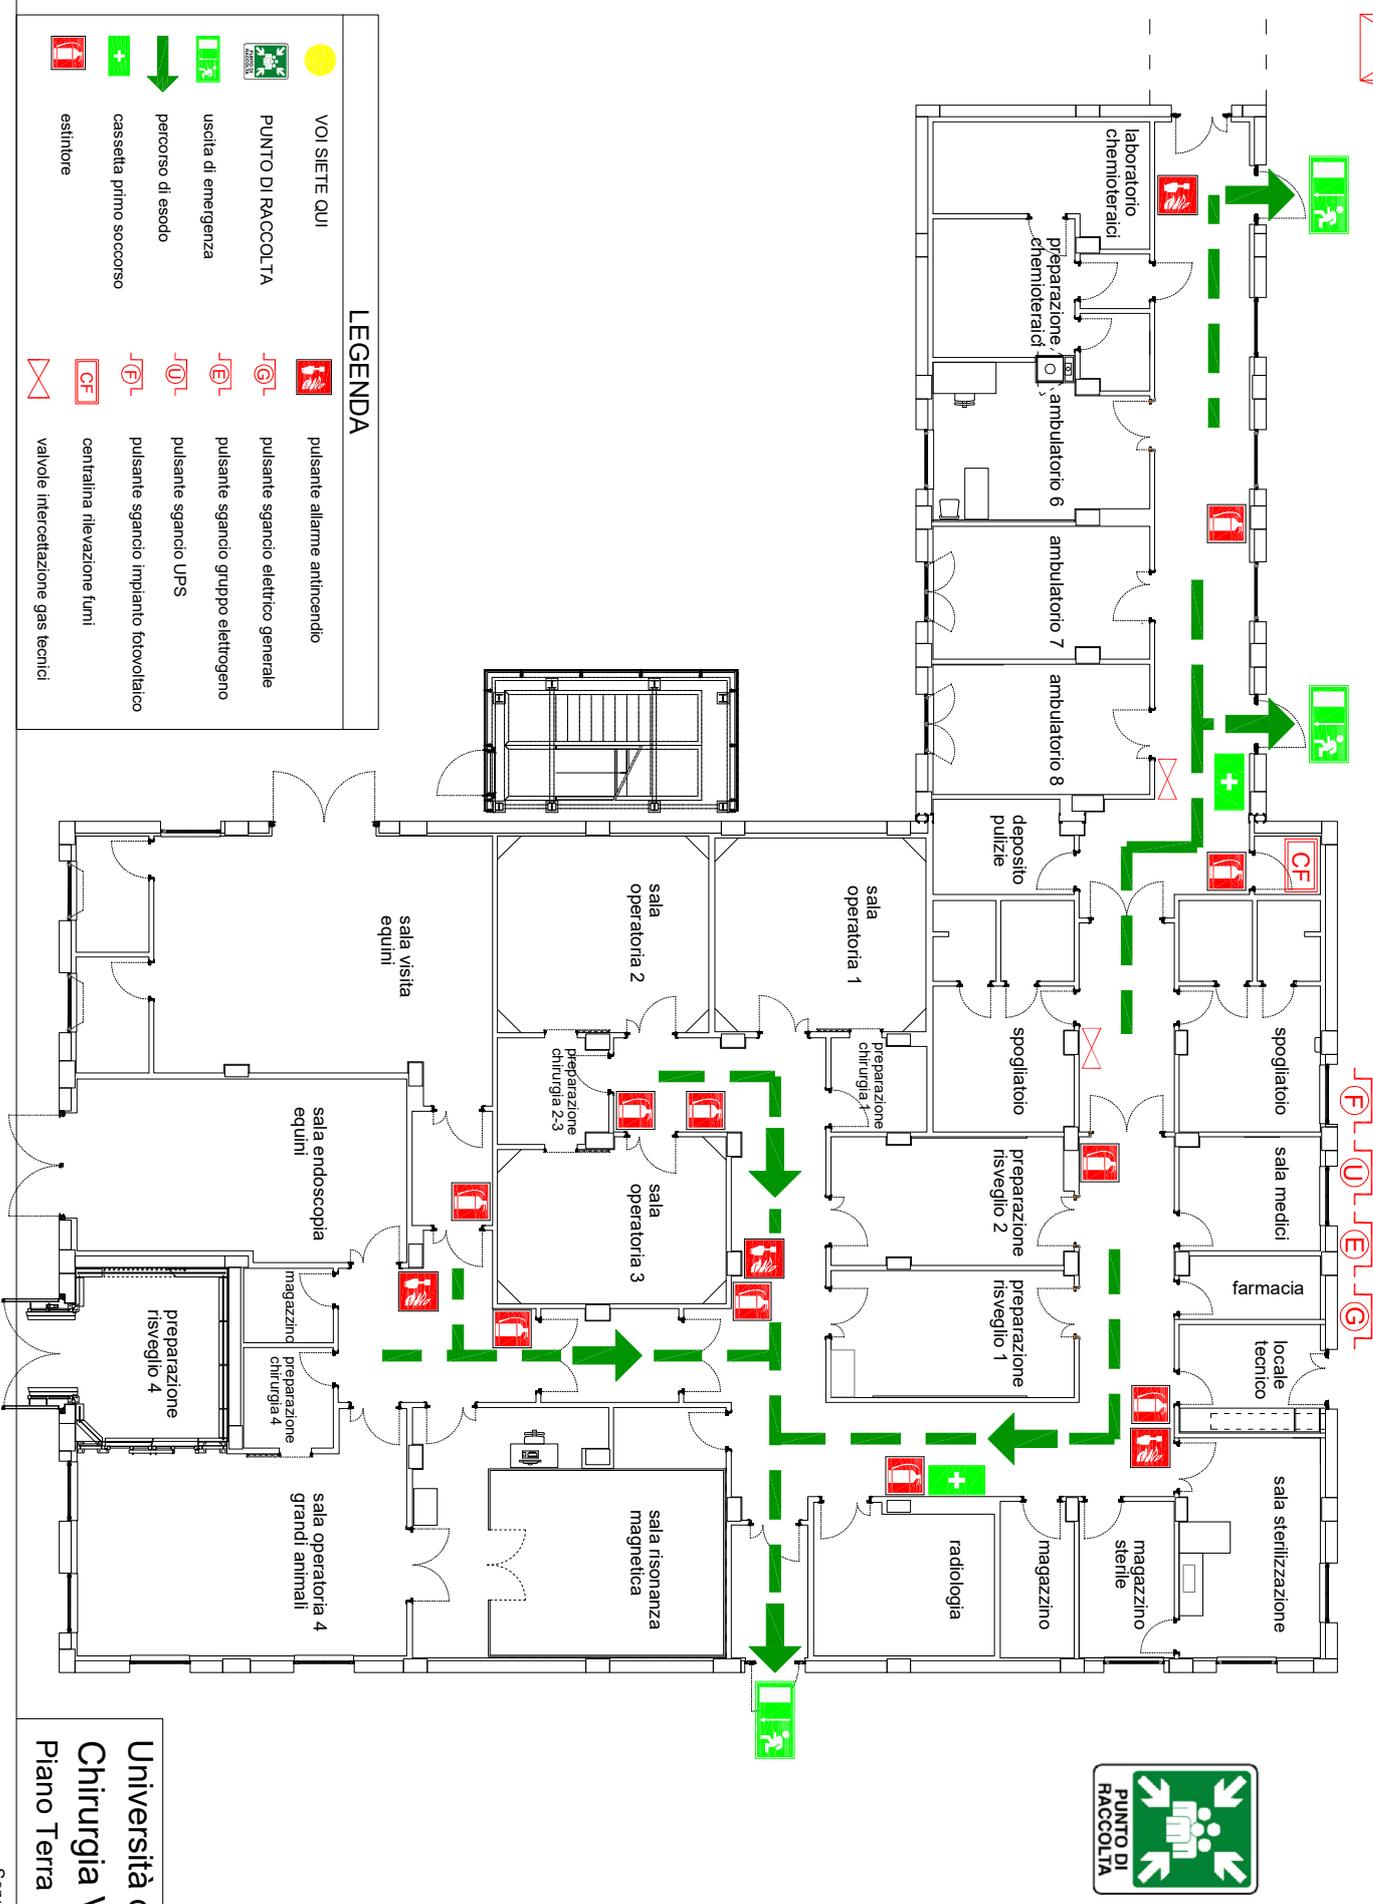

LEGENDA

- VOI SIETE QUI**
- PUNTO DI RACCOLTA**
- uscita di emergenza
 - percorso di asodo
 - casetta primo soccorso
 - estintore
- pulsante allarme antincendio
 - pulsante sgancio elettrico generale
 - pulsante sgancio gruppo elettrogeno
 - pulsante sgancio UPS
 - pulsante sgancio impianto fotovoltaico
 - centralina rilevazione fumi
 - valvole intercettazione gas tecnici

PIANO DI EMERGENZA
e RECAPITI ADDETTI

SCAN ME

Università di Parma
Chirurgia Veterinaria
Piano Terra