

PIANO DI EMERGENZA
e RECAPITI ADDETTI



SCAN ME

Università di Parma
BIBLIOTECA MEDICA
Piano Seminterrato


Servizio Prevenzione e Protezione

LEGENDA

- | | | | |
|---|---------------------|---|---|
|  | VOI SIETE QUI |  | manichetta |
|  | uscita di emergenza |  | interruttore elettrico generale
piano seminterrato |
|  | percorso di esodo |  | quadro elettrico di zona |
|  | estintore | | |

LEGENDA

- | | | | |
|--|-------------------------|---|--|
|  | VOI SIETE QUI |  | manichetta |
|  | PUNTO DI RACCOLTA |  | pulsante allarme antincendio |
|  | uscita di emergenza |  | pulsante sgancio ascensore |
|  | percorso di esodo |  | centralina rilevazione fumi impianto 1 e 2 |
|  | cassetta primo soccorso |  | quadro elettrico di zona |
|  | estintore | | |

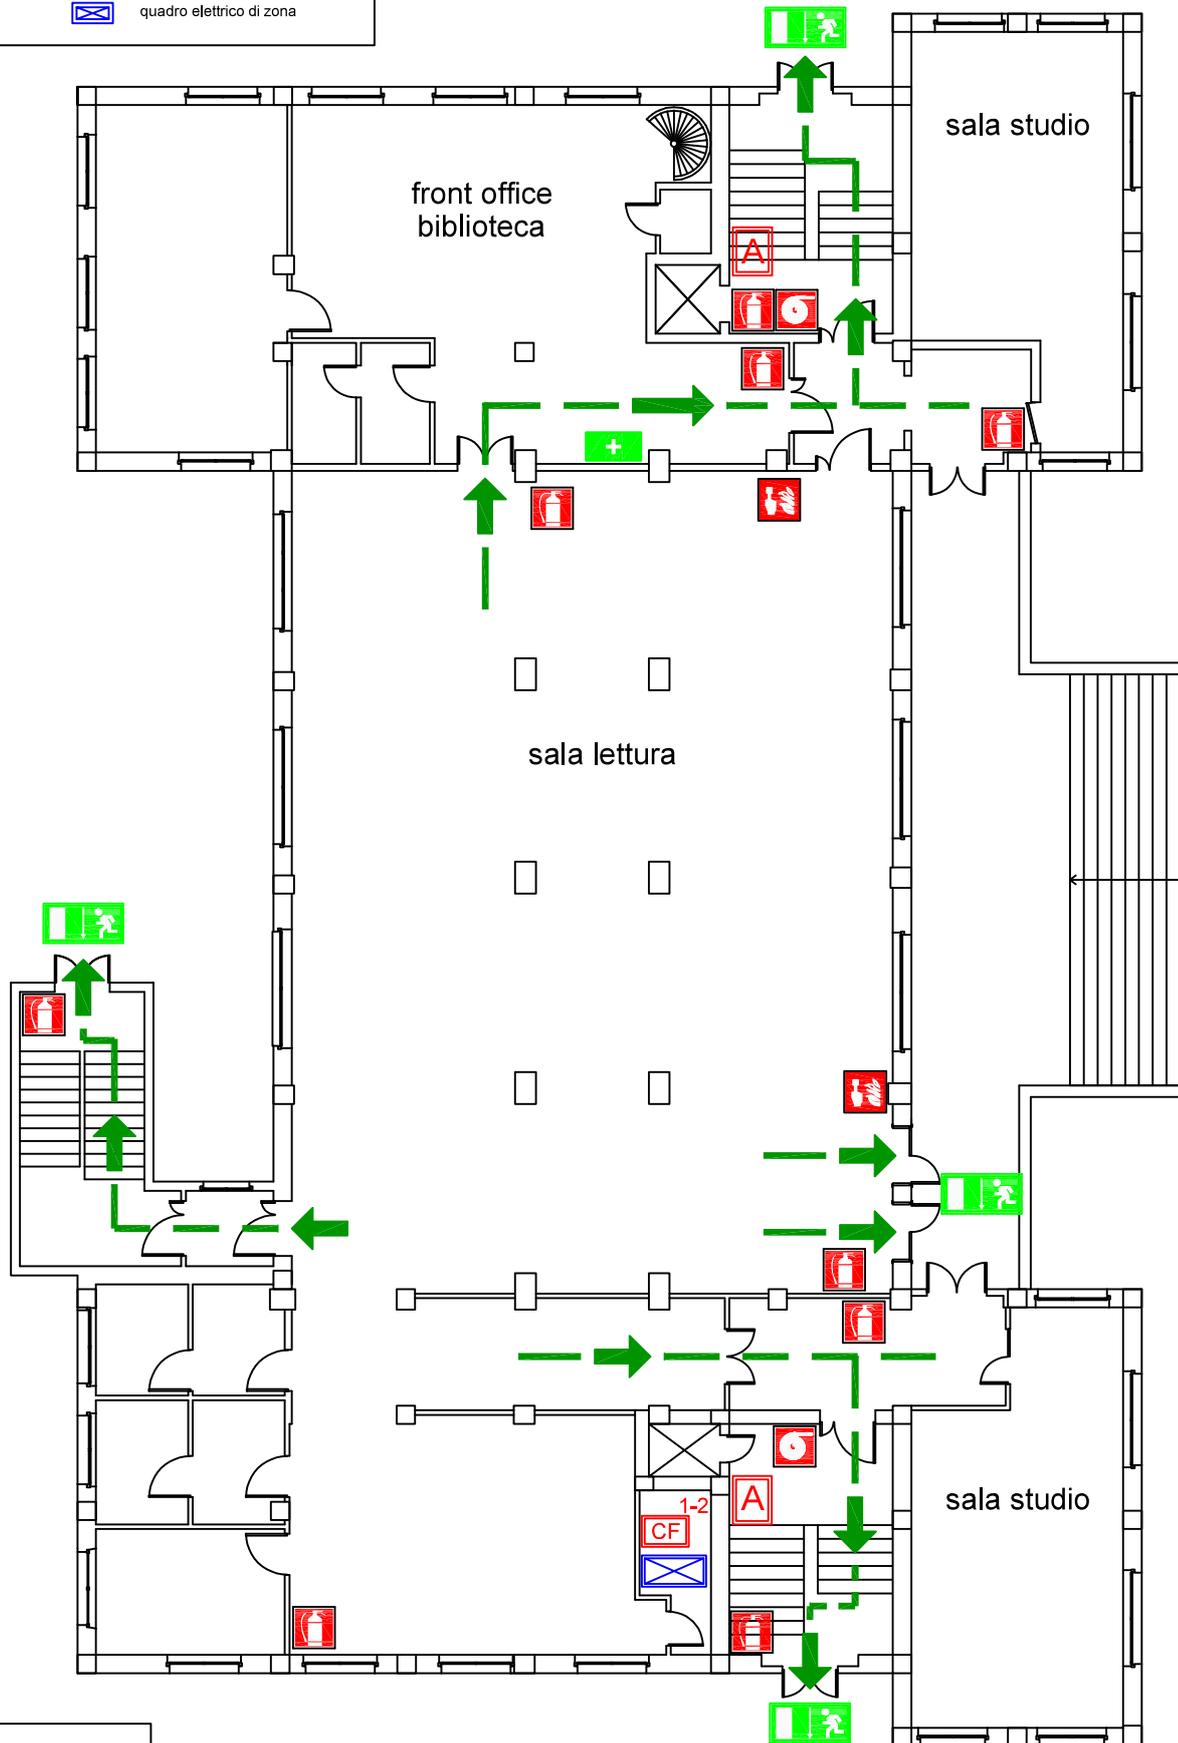


PIANO DI EMERGENZA
e RECAPITI ADDETTI



SCAN ME

Università di Parma
BIBLIOTECA MEDICA
Piano Rialzato

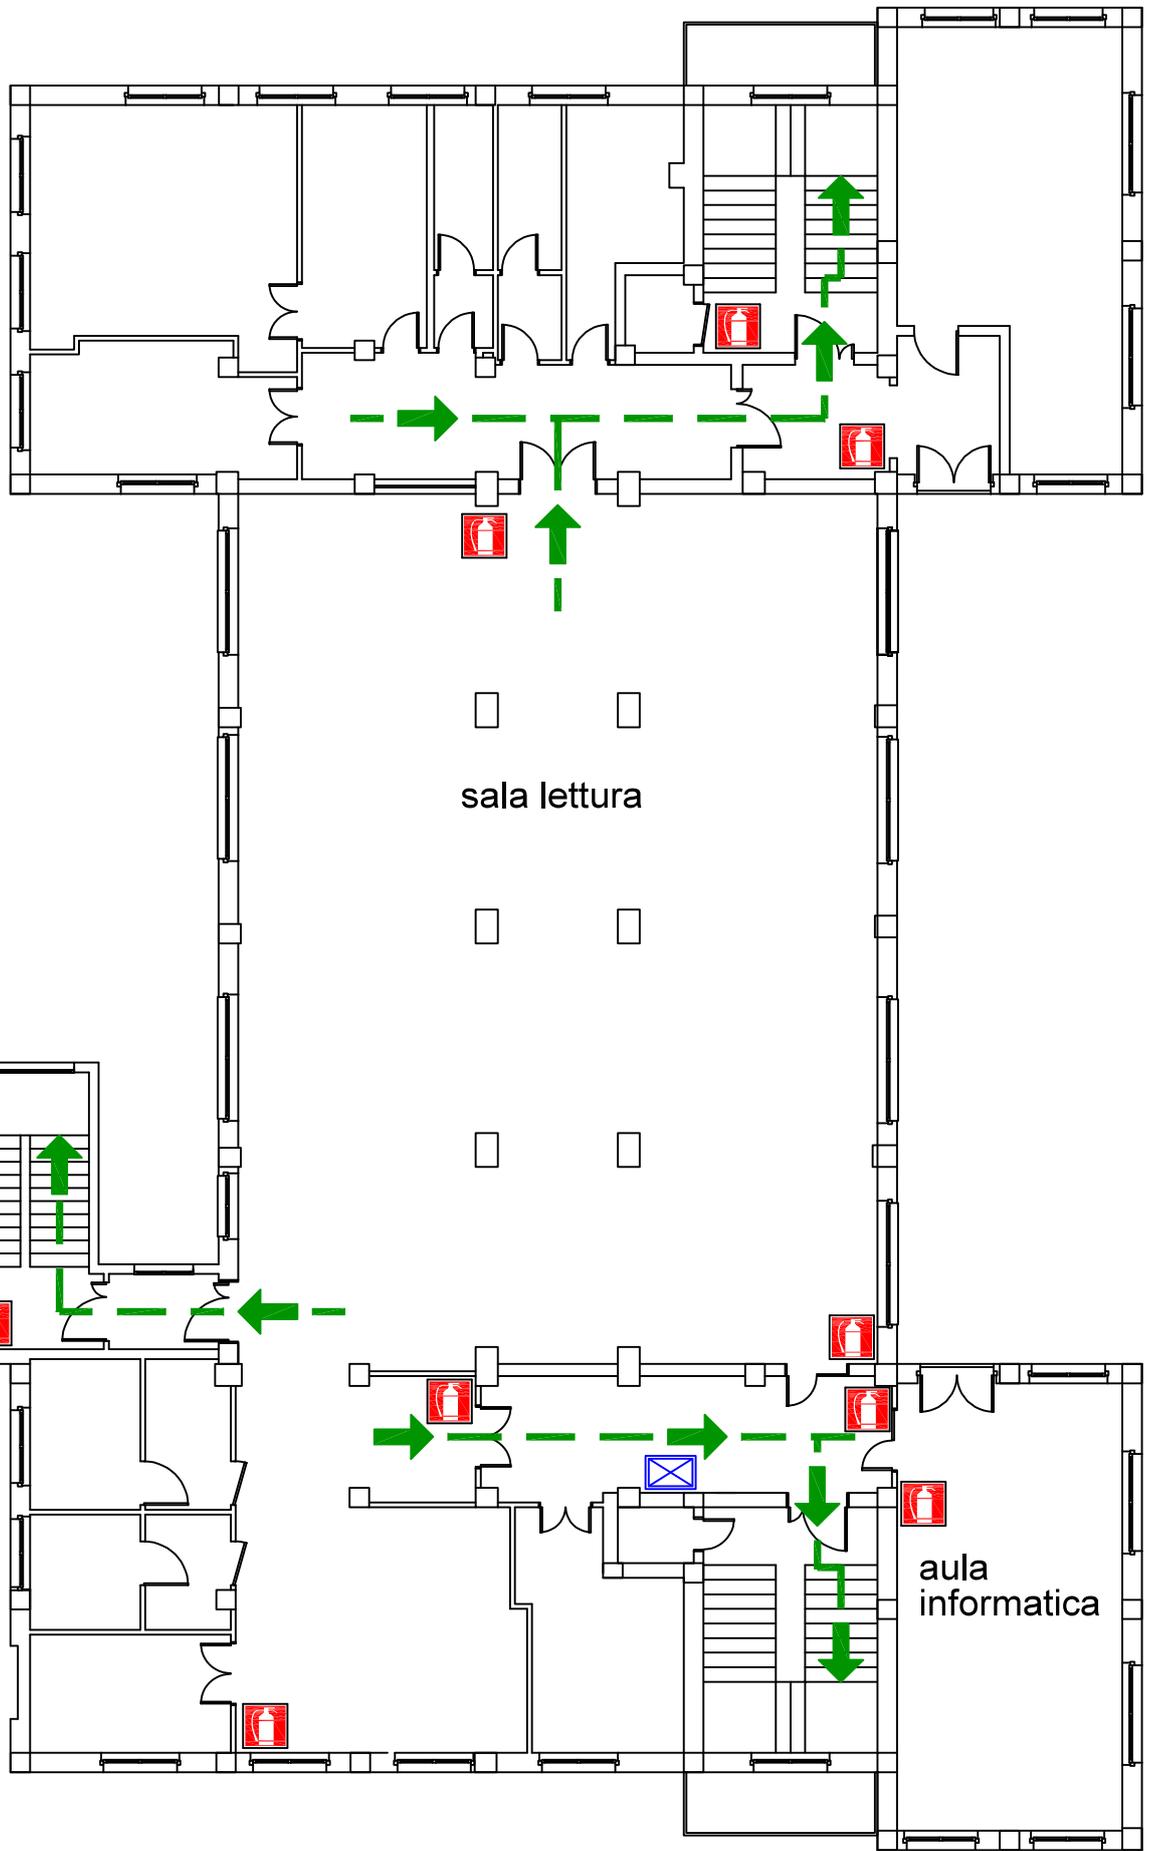

PIANO DI EMERGENZA
e RECAPITI ADDETTI



SCAN ME

Università di Parma
BIBLIOTECA MEDICA
Piano Primo

Servizio Prevenzione e Protezione

LEGENDA



VOI SIETE QUI




estintore



percorso di esodo



quadro elettrico di zona

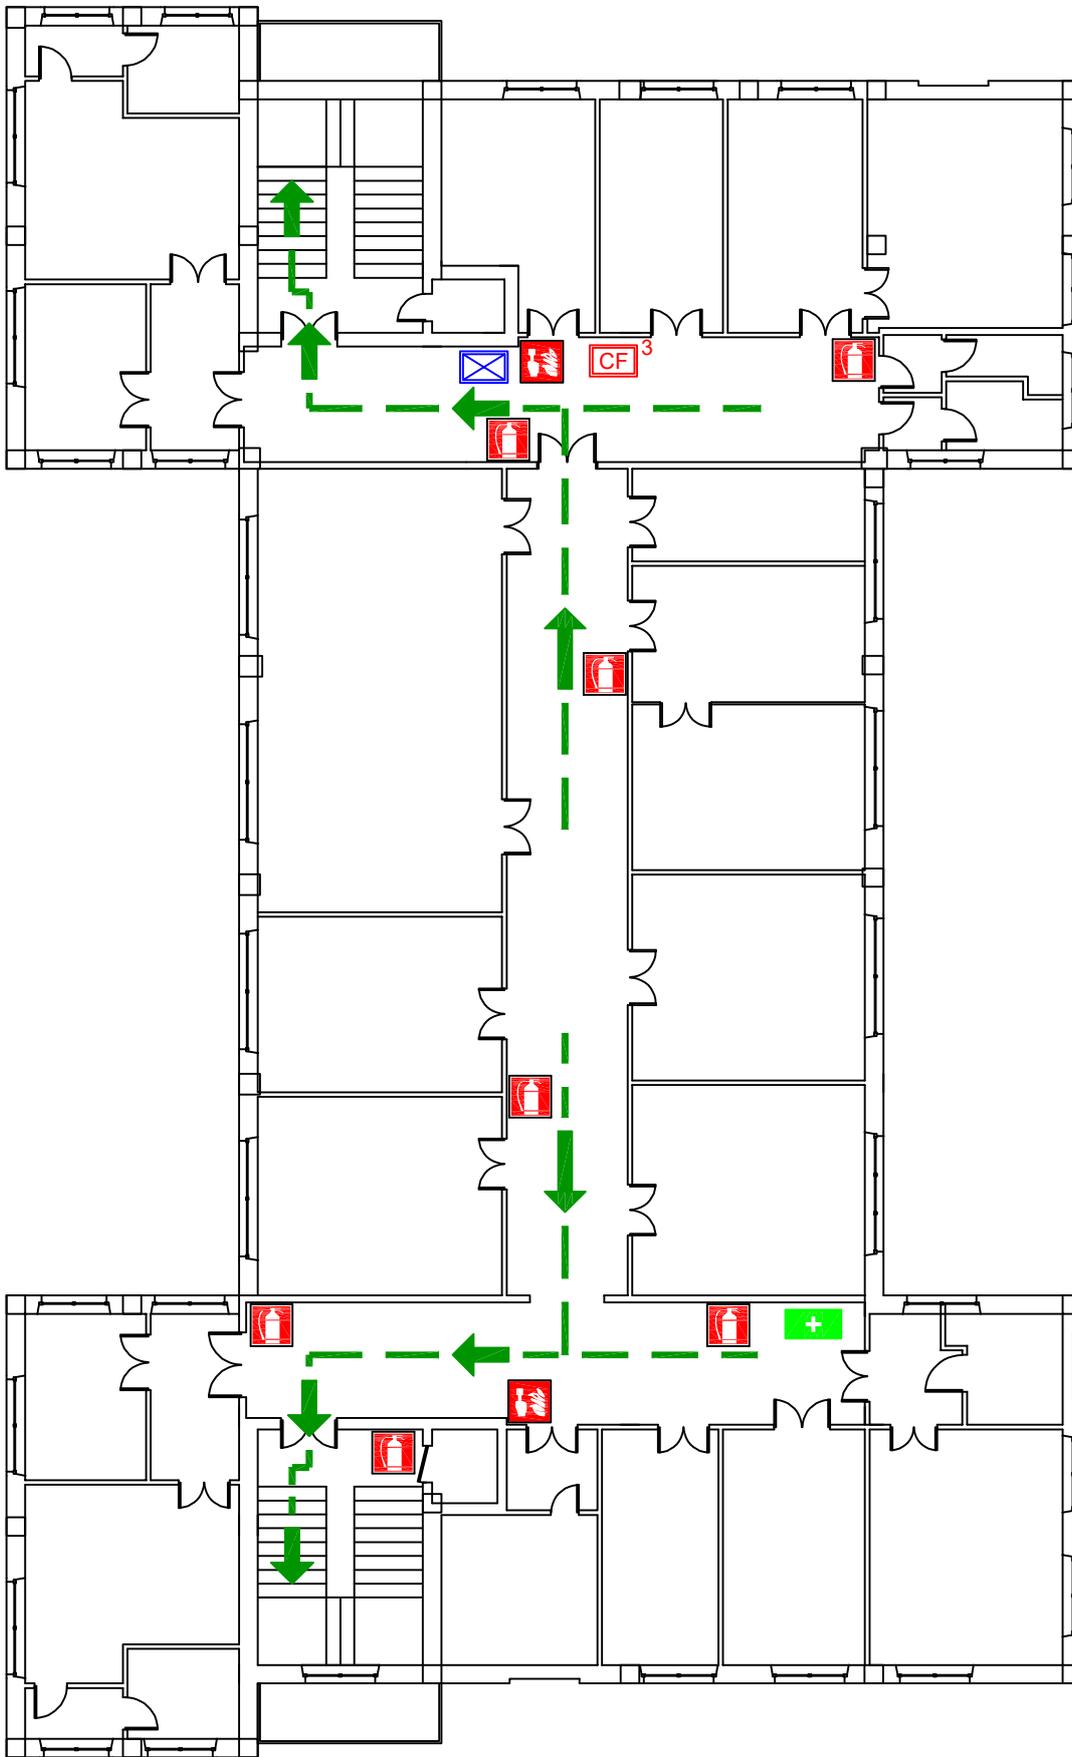

LEGENDA


- | | | | |
|--|--|---|------------------------------|
|  | VOI SIETE QUI |  | estintore |
|  | percorso di esodo |  | pulsante allarme antincendio |
|  | cassetta primo soccorso |  | quadro elettrico di zona |
|  | centralina rilevazione fumi impianto 3 | | |

PIANO DI EMERGENZA
e RECAPITI ADETTI



SCAN ME

Università di Parma
BIBLIOTECA MEDICA
Piano Secondo

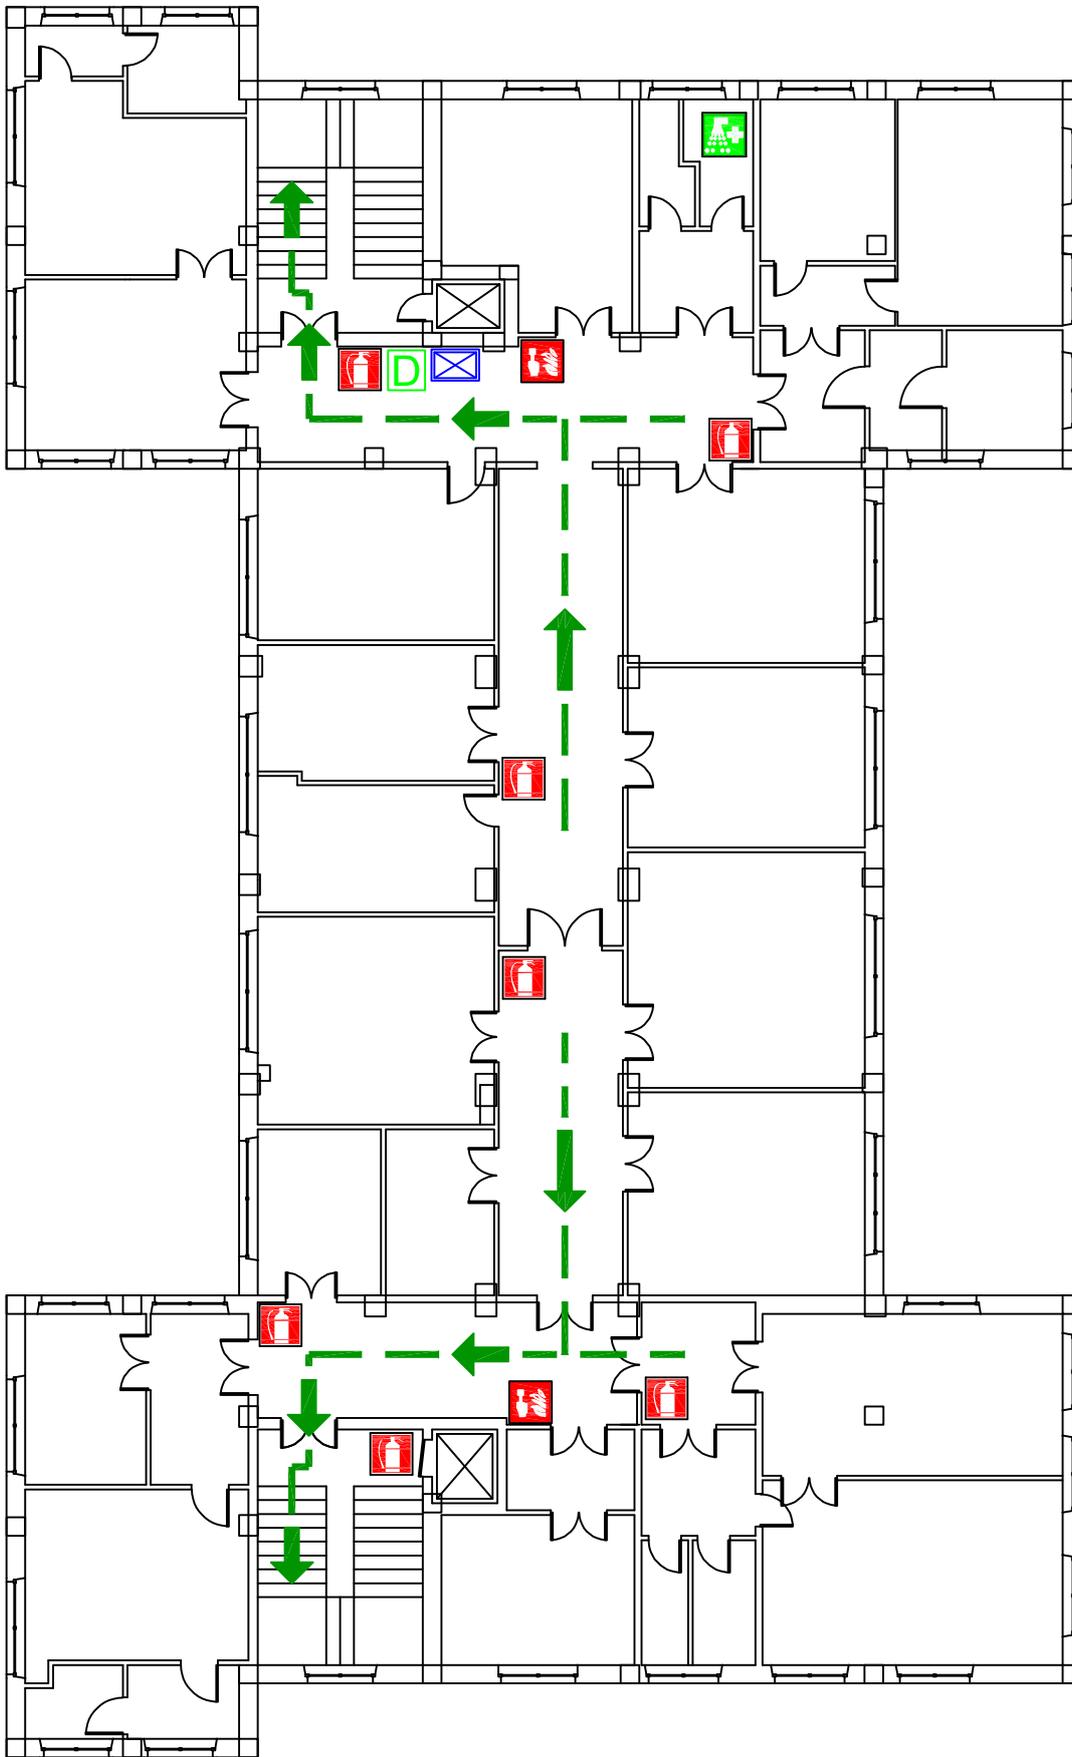

LEGENDA

- | | | | |
|--|-------------------------|---|-------------------------------|
|  | VOI SIETE QUI |  | defibrillatore semiautomatico |
|  | percorso di esodo |  | estintore |
|  | cassetta primo soccorso |  | pulsante allarme antincendio |
|  | doccia di emergenza |  | quadro elettrico di zona |

PIANO DI EMERGENZA
e RECAPITI ADDETTI



SCAN ME

Università di Parma
BIBLIOTECA MEDICA
Piano Terzo