


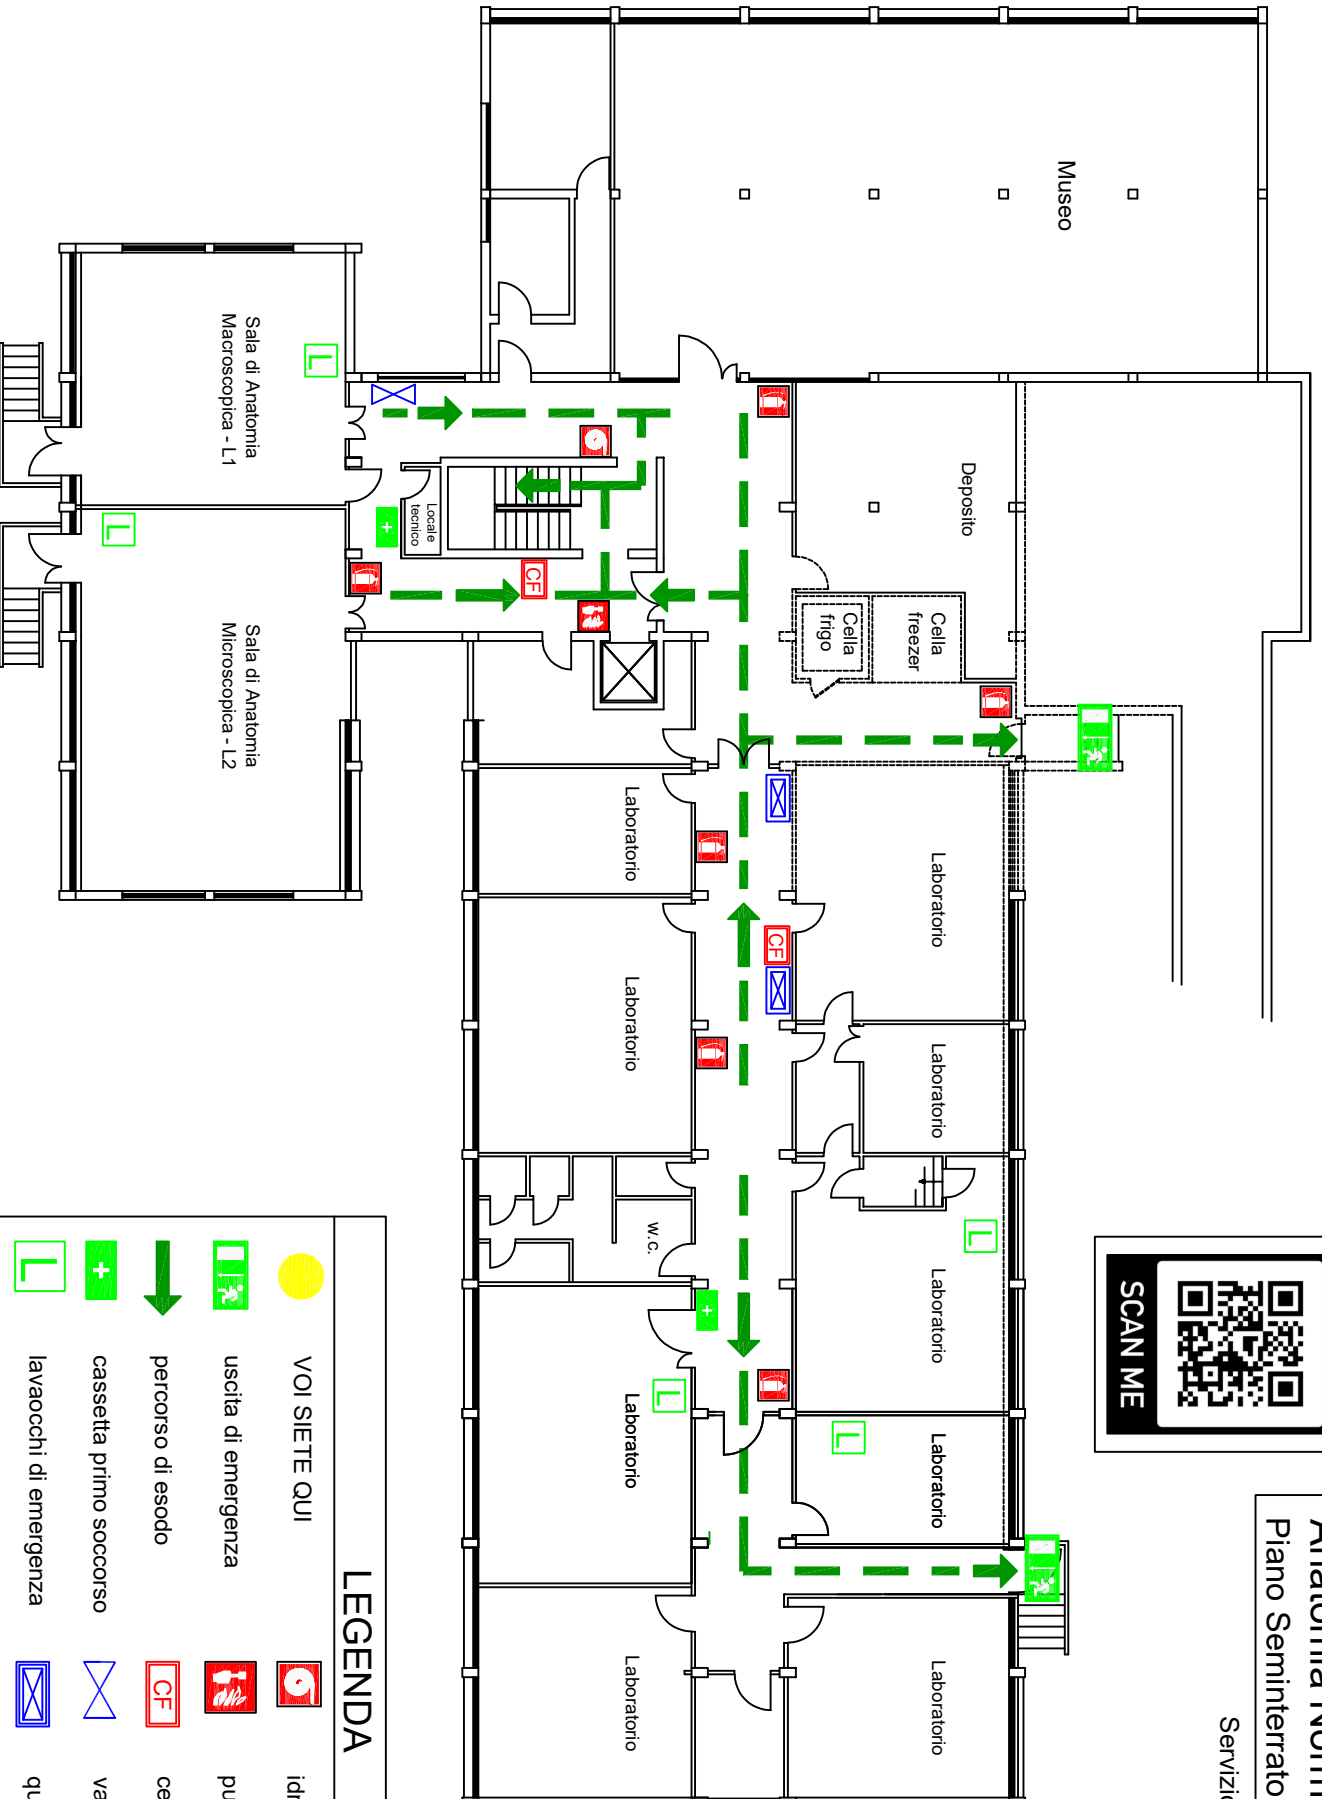

SCAN ME



LEGENDA

VOI SIETE QU

idrate a muro



uscita di emergenza



pulsante allarme antincendio



percorso di esodo



cassetta primo soccorso



lavacchi di emergenza



quadro elettrico di piano




estintore




LEGENDA

	VOI SIETE QUI		idrante a muro
	PUNTO DI RACCOLTA		pulsante allarme antincendio
	uscita di emergenza		pulsante segnale di evacuazione
	percorso di esodo		centralina rilevazione fumi
	cassetta primo soccorso		centralina rilevazione gas
	lavacchi di emergenza		valvola intercettazione gas
	estintore		quadro elettrico di piano

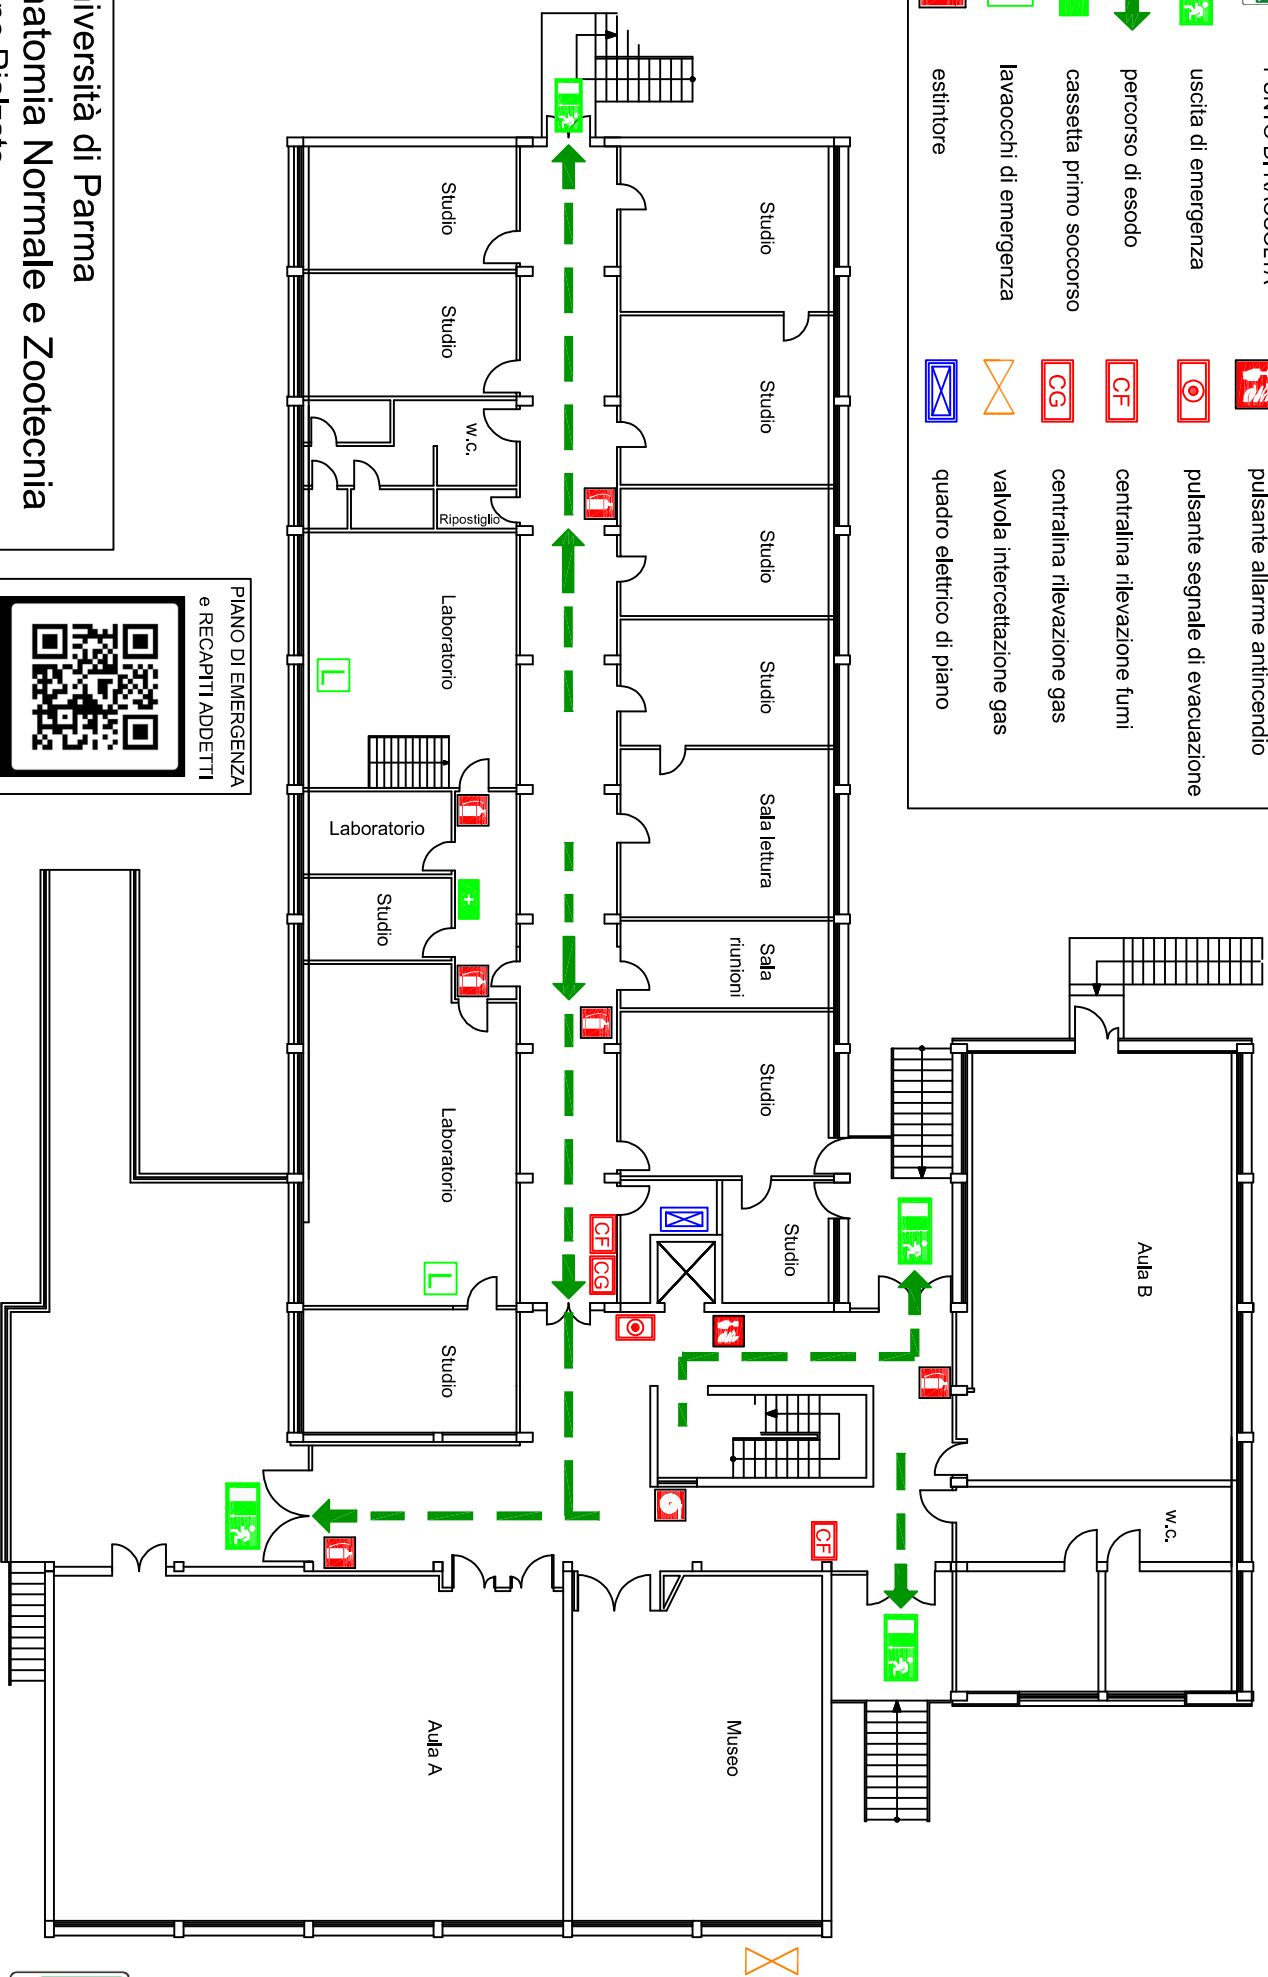


Università di Parma
Anatomia Normale e Zootecnia
Piano Rialzato

Servizio Prevenzione e Protezione

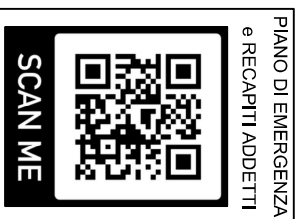

PIANO DI EMERGENZA
e RECAPITI ADETTI

SCAN ME

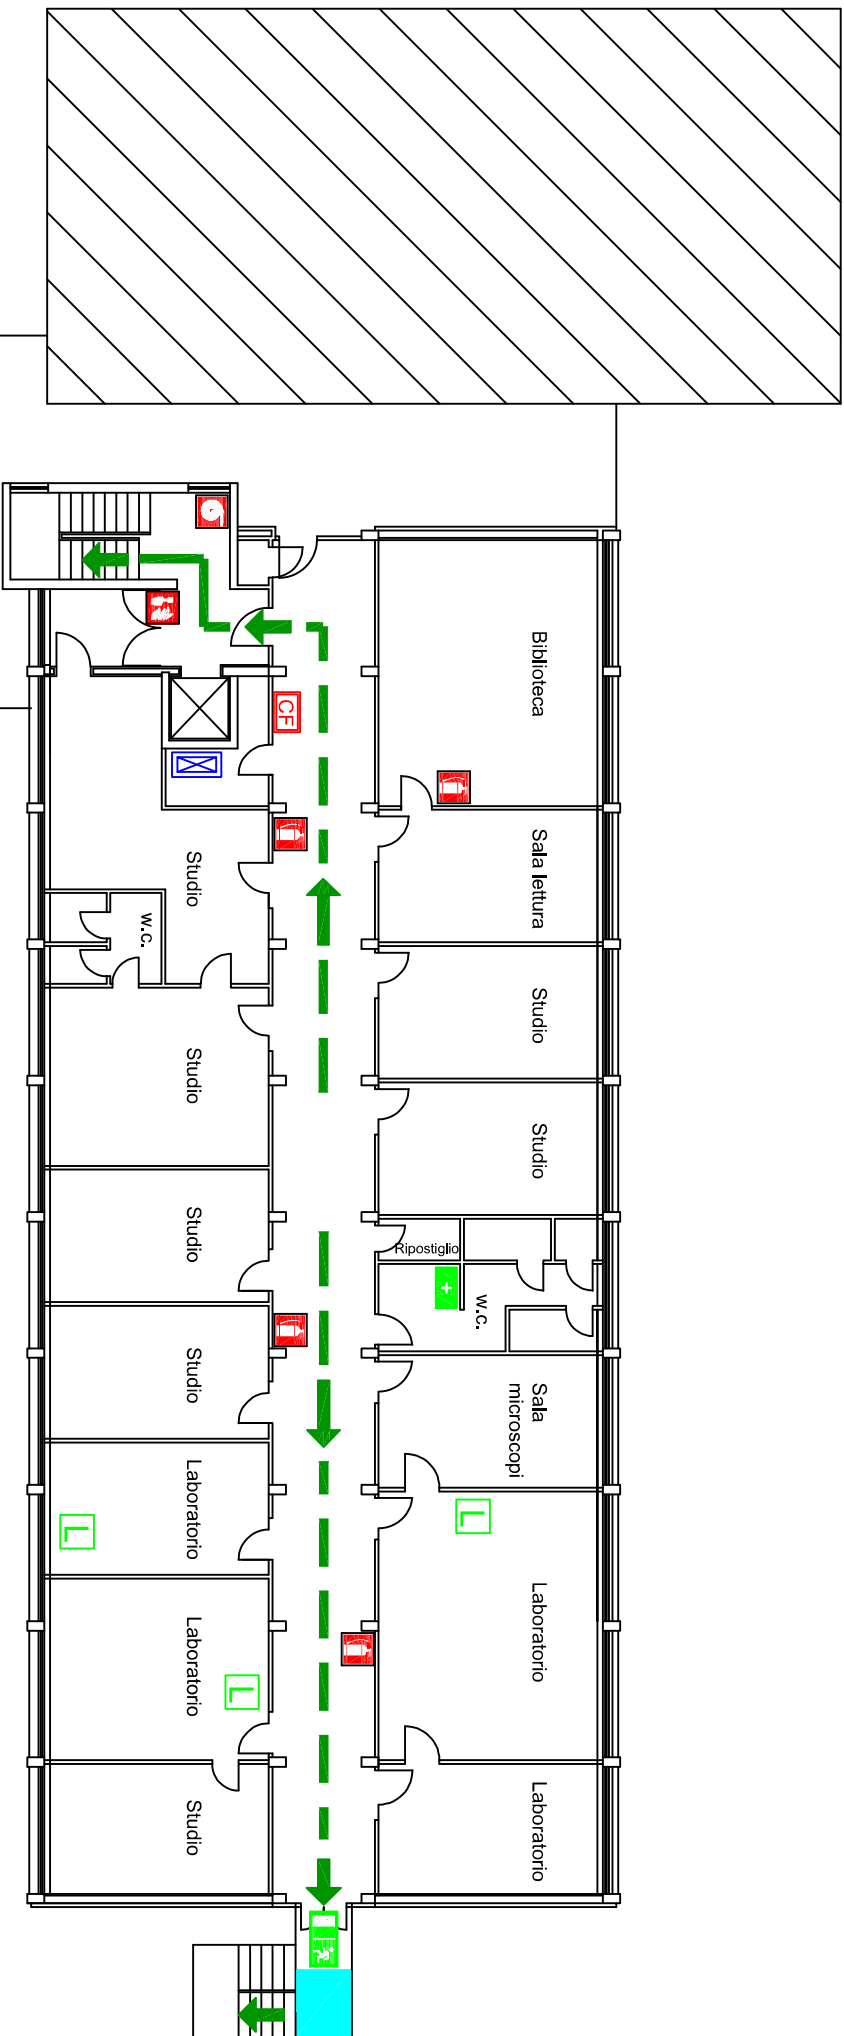

Università di Parma
Anatomia Normale e Zootecnia
Piano Primo

Servizio Prevenzione e Protezione

LEGENDA

VOI SIETE QUI



estintore



uscita di emergenza



idrante a muro



percorso di esodo



pulsante allarme antincendio



cassetta primo soccorso



centralina rilevazione fumi



lavacchi di emergenza



quadro elettrico di piano



spazio calmo