

LEGENDA

-  VOI SIETE QUI
-  uscita di emergenza
-  percorso di esodo
-  spazio calmo
-  cassetta primo soccorso
-  estintore
-  manichetta
-  pulsante allarme antincendio
-  valvola intercettazione gas tecnici
-  valvola intercettazione acqua
-  pulsante sgancio laboratorio Fisica Sanitaria
-  pulsante sgancio laboratorio Magnet
-  quadro elettrico di zona
-  quadro elettrico generale



PIANO DI EMERGENZA
e RECAPITI ADDETTI



SCAN ME

Università di Parma
Polo Biotecnologico Integrato
Piano Seminterrato

Servizio Prevenzione e Protezione

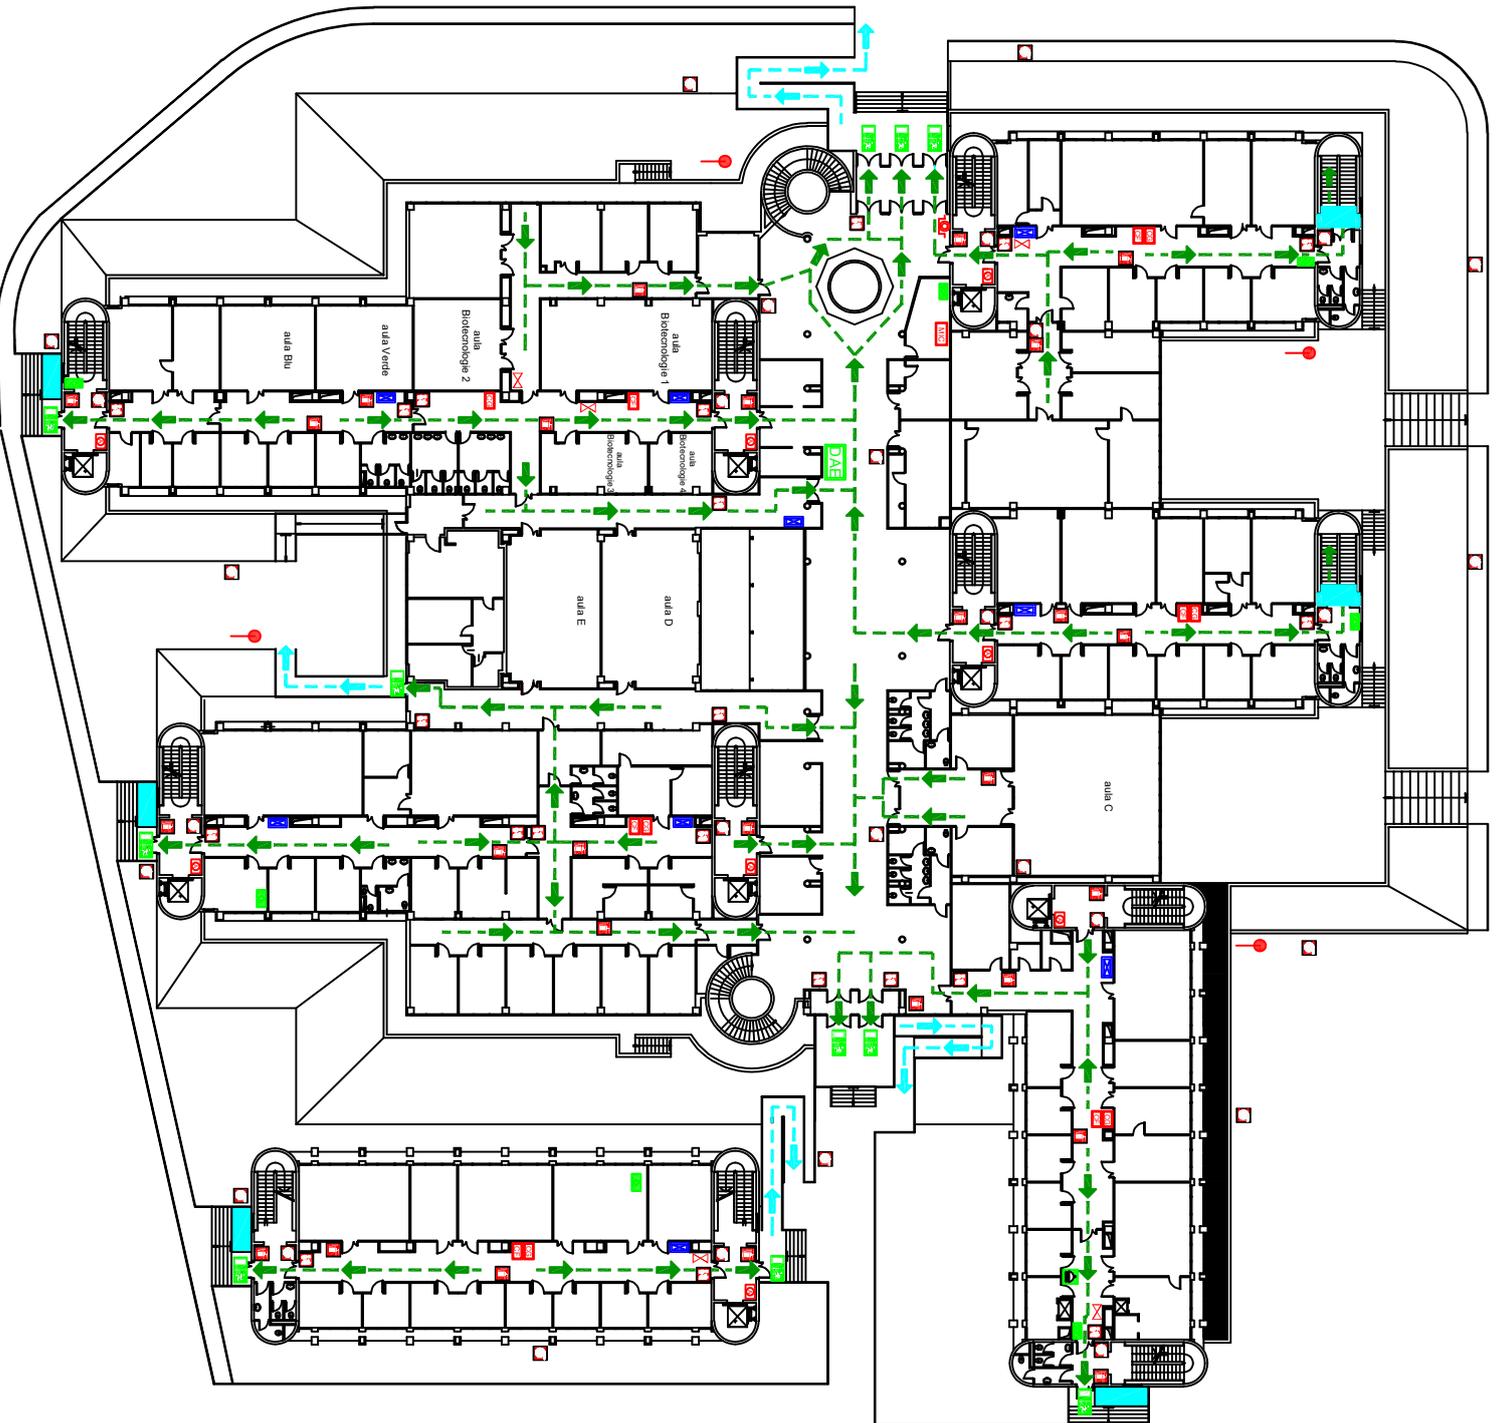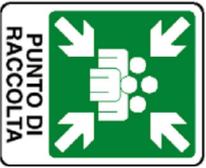


LEGENDA

-  VOI SIETE QUI
-  PUNTO DI RACCOLTA
-  uscita di emergenza
-  percorso di esodo
-  percorso di esodo per persone con difficoltà motorie
-  spazio calmo
-  casella primo soccorso
-  doccia di emergenza
-  defibrillatore semiautomatico - DAE
-  estintore
-  manichetta
-  attacco autopompa
-  pulsante allarme antincendio
-  valvola intercettazione gas tecnici
-  pulsante allarme evacuazione
-  pulsante sgancio ascensore
-  centralina rilevazione fumi
-  centralina rilevazione gas
-  stazione microfonica
-  quadro elettrico di zona
-  quadro elettrico generale


Università di Parma
 Polo Biotechologico Integrato
 Piano Barziaterrato



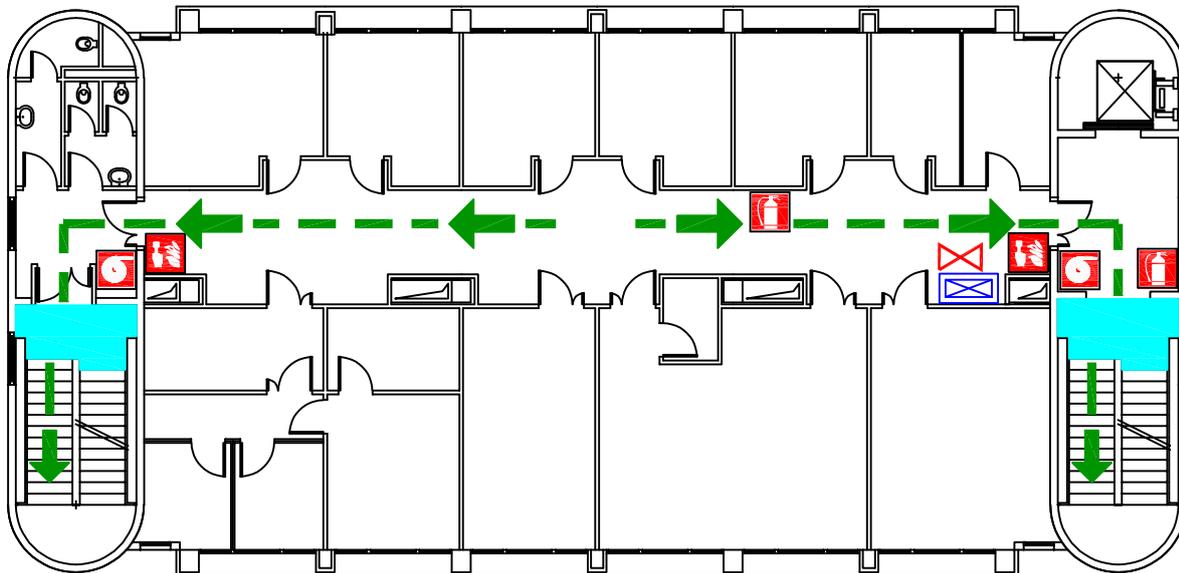

LEGENDA

- | | | | |
|--|-------------------------|--|-------------------------------------|
| | VOI SIETE QUI | | manichetta |
| | PUNTO DI RACCOLTA | | pulsante allarme antincendio |
| | percorso di esodo | | valvola intercettazione gas tecnici |
| | cassetta primo soccorso | | quadro elettrico di zona |
| | estintore | | spazio calmo |

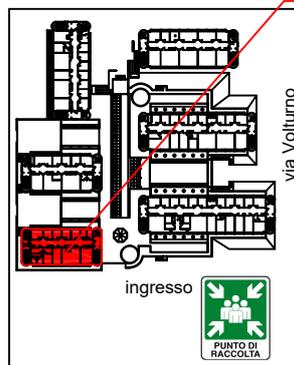

Palazzina "A"


PIANO DI EMERGENZA
e RECAPITI ADETTI



SCAN ME


Università di Parma
Polo Biotecnologico Integrato
Palazzina "A"
Piano Primo

Servizio Prevenzione e Protezione

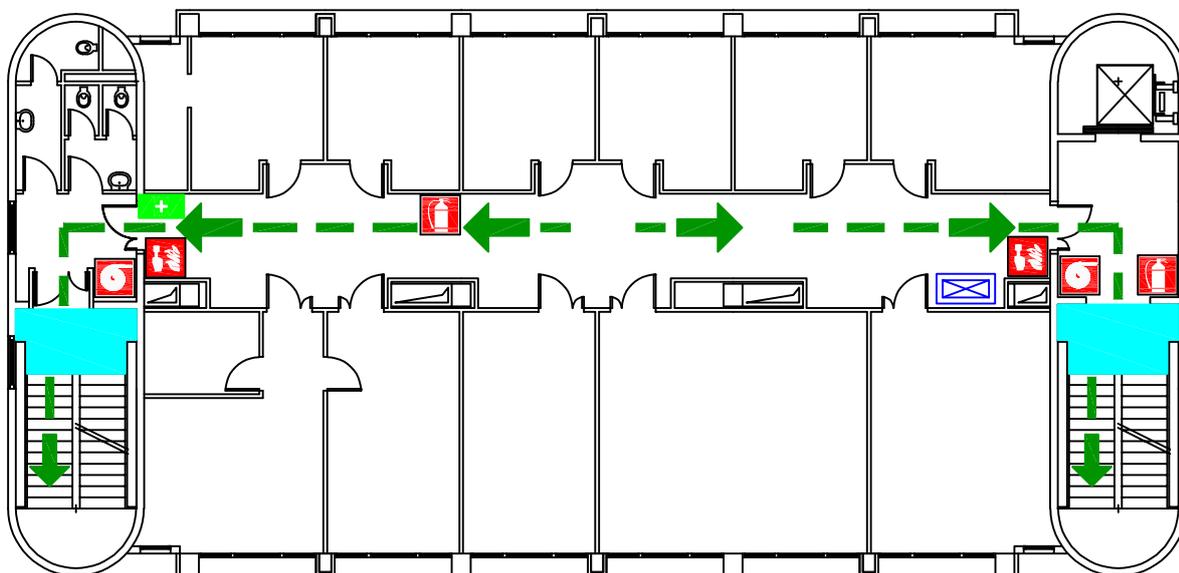

LEGENDA

- | | | | |
|--|-------------------------|--|------------------------------|
| | VOI SIETE QUI | | manichetta |
| | PUNTO DI RACCOLTA | | pulsante allarme antincendio |
| | percorso di esodo | | quadro elettrico di zona |
| | cassetta primo soccorso | | spazio calmo |
| | estintore | | |

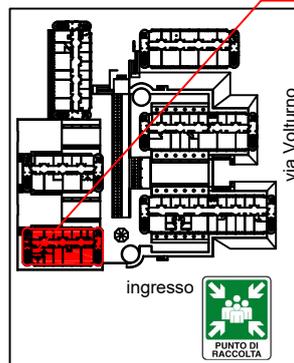

Palazzina "A"


PIANO DI EMERGENZA
e RECAPITI ADETTI



SCAN ME

Università di Parma
Polo Biotecnologico Integrato
Palazzina "A"
Piano Secondo

Servizio Prevenzione e Protezione

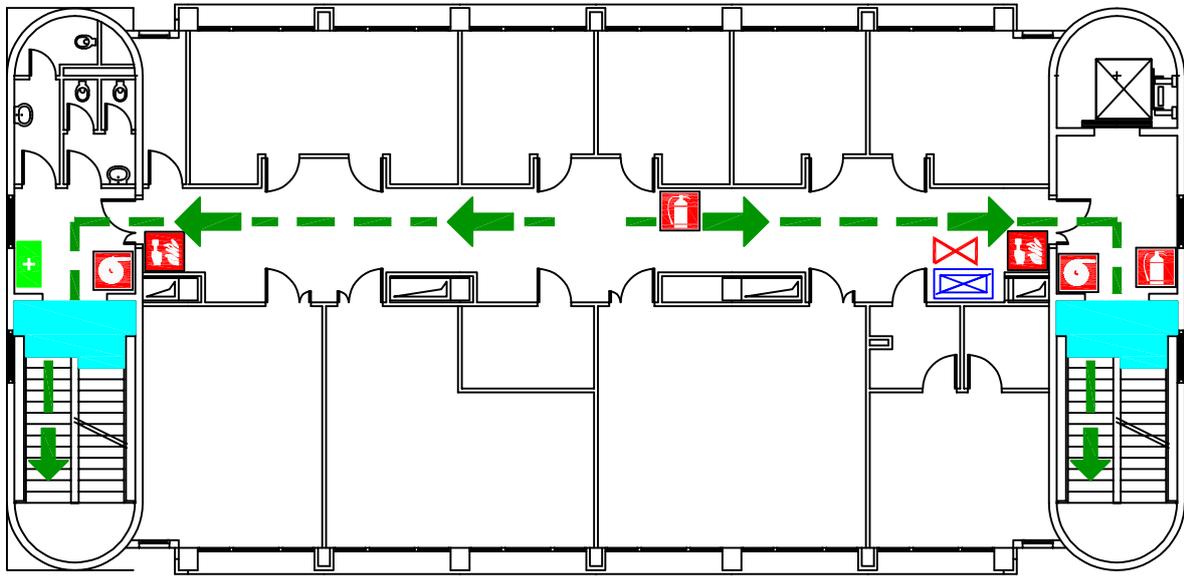


Palazzina "B"

PIANO DI EMERGENZA
e RECAPITI ADDETTI




SCAN ME

LEGENDA			
	VOI SIETE QUI		manichetta
	PUNTO DI RACCOLTA		pulsante allarme antincendio
	percorso di esodo		valvola intercettazione gas tecnici
	cassetta primo soccorso		quadro elettrico di zona
	estintore		spazio calmo

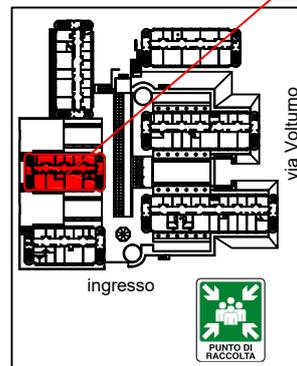

Università di Parma
Polo Biotecnologico Integrato
Palazzina "B"
Piano Primo

Servizio Prevenzione e Protezione

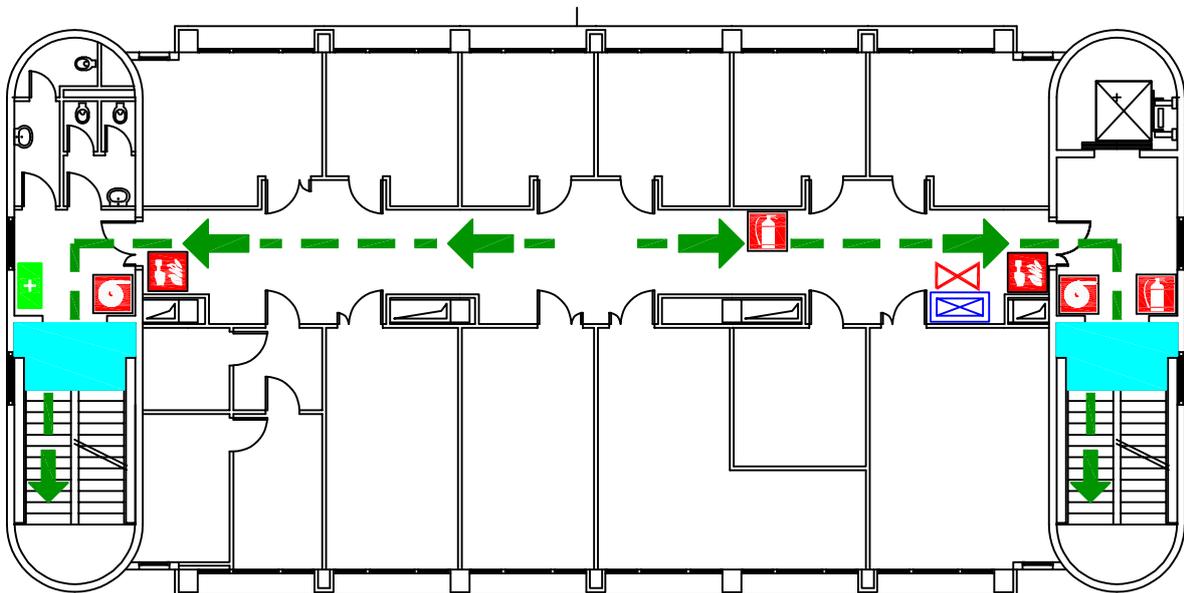


Palazzina "B"

PIANO DI EMERGENZA
e RECAPITI ADDETTI




SCAN ME

LEGENDA			
	VOI SIETE QUI		manichetta
	PUNTO DI RACCOLTA		pulsante allarme antincendio
	percorso di esodo		valvola intercettazione gas tecnici
	cassetta primo soccorso		quadro elettrico di zona
	estintore		spazio calmo

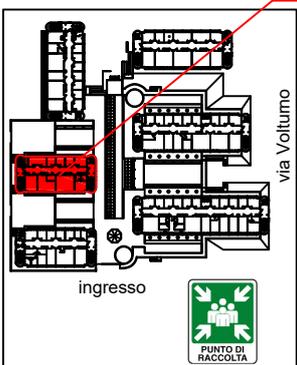

Università di Parma
Polo Biotecnologico Integrato
Palazzina "B"
Piano Secondo


Servizio Prevenzione e Protezione

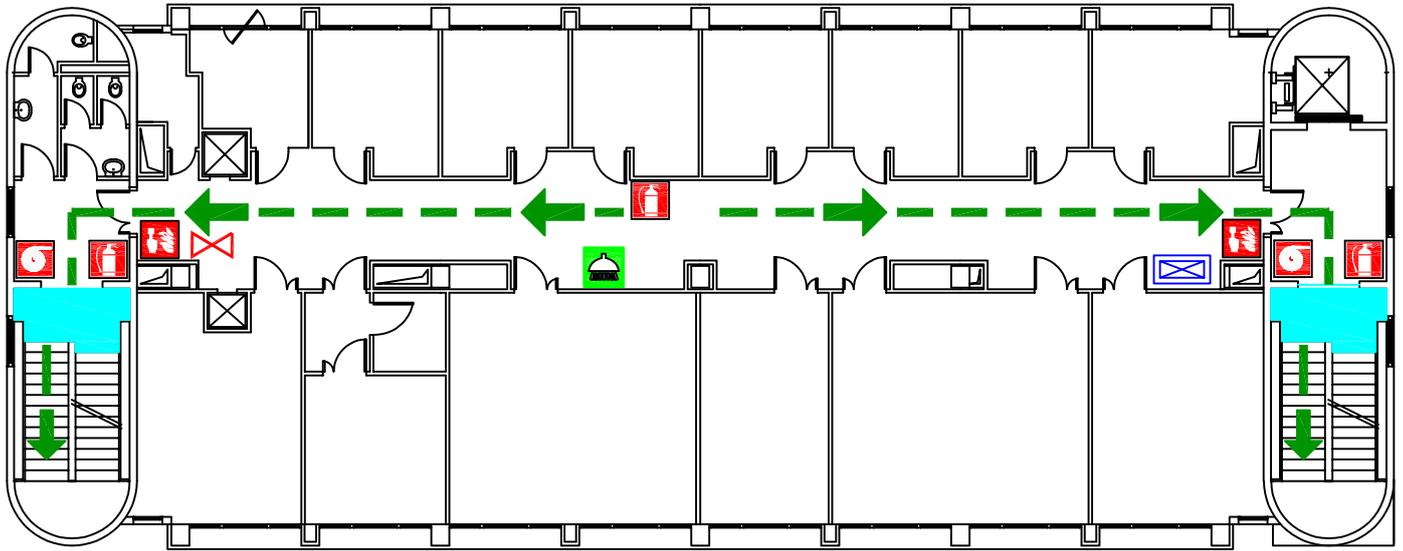

LEGENDA

- | | | | |
|--|---------------------|--|-------------------------------------|
| | VOI SIETE QUI | | manichetta |
| | PUNTO DI RACCOLTA | | pulsante allarme antincendio |
| | percorso di esodo | | valvola intercettazione gas tecnici |
| | doccia di emergenza | | quadro elettrico di zona |
| | estintore | | spazio calmo |

Palazzina "C"

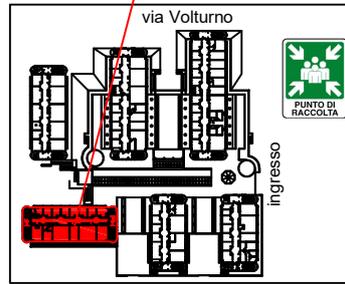


PIANO DI EMERGENZA
e RECAPITI ADDETTI



SCAN ME

Università degli Studi di Parma
Polo Biotecnologico Integrato
Palazzina "C"
Piano Primo


Servizio Prevenzione e Protezione

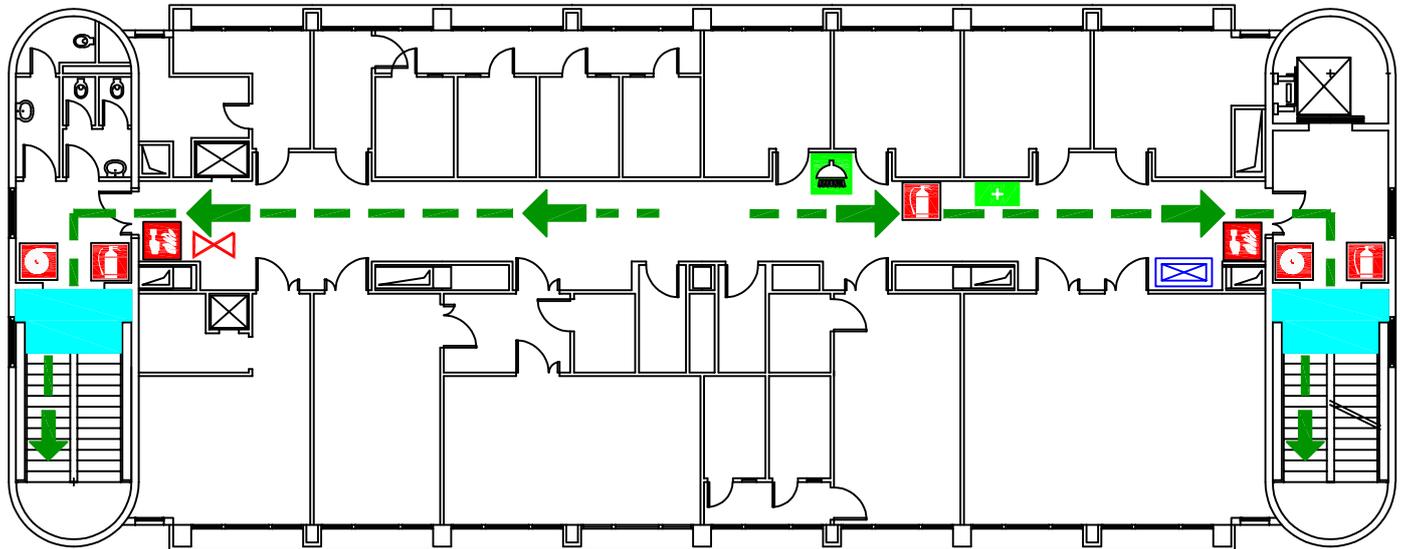

LEGENDA

- | | | | |
|--|-------------------------|--|-------------------------------------|
| | VOI SIETE QUI | | manichetta |
| | PUNTO DI RACCOLTA | | pulsante allarme antincendio |
| | percorso di esodo | | valvola intercettazione gas tecnici |
| | doccia di emergenza | | quadro elettrico di zona |
| | cassetta primo soccorso | | spazio calmo |
| | estintore | | |

Palazzina "C"

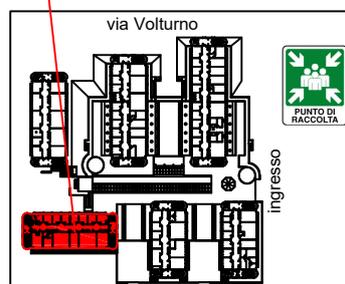


PIANO DI EMERGENZA
e RECAPITI ADDETTI



SCAN ME


Università di Parma
Polo Biotecnologico Integrato
Palazzina "C"
Piano Secondo

Servizio Prevenzione e Protezione

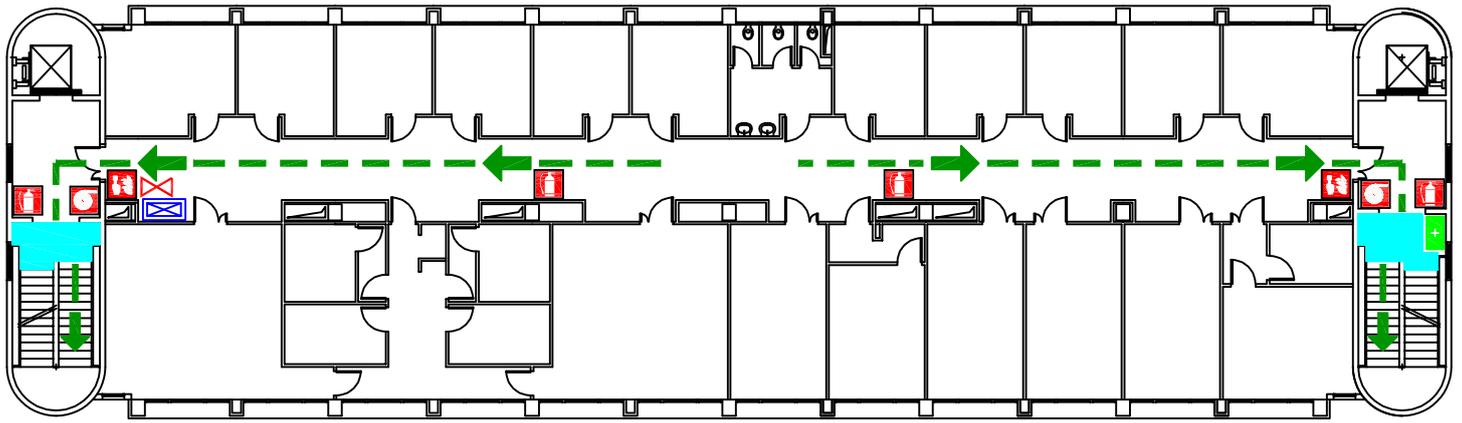

LEGENDA

- | | | | |
|--|-------------------------|--|-------------------------------------|
| | VOI SIETE QUI | | manichetta |
| | PUNTO DI RACCOLTA | | pulsante allarme antincendio |
| | percorso di esodo | | valvola intercettazione gas tecnici |
| | cassetta primo soccorso | | quadro elettrico di zona |
| | estintore | | spazio calmo |

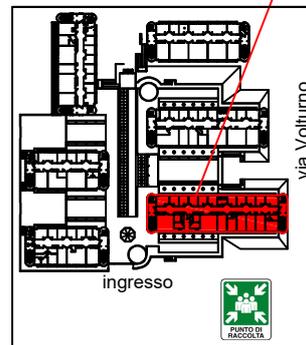


Palazzina "D"

PIANO DI EMERGENZA
e RECAPITI ADDETTI




Università di Parma
Polo Biotecnologico Integrato
Palazzina "D"
Piano Primo

Servizio Prevenzione e Protezione

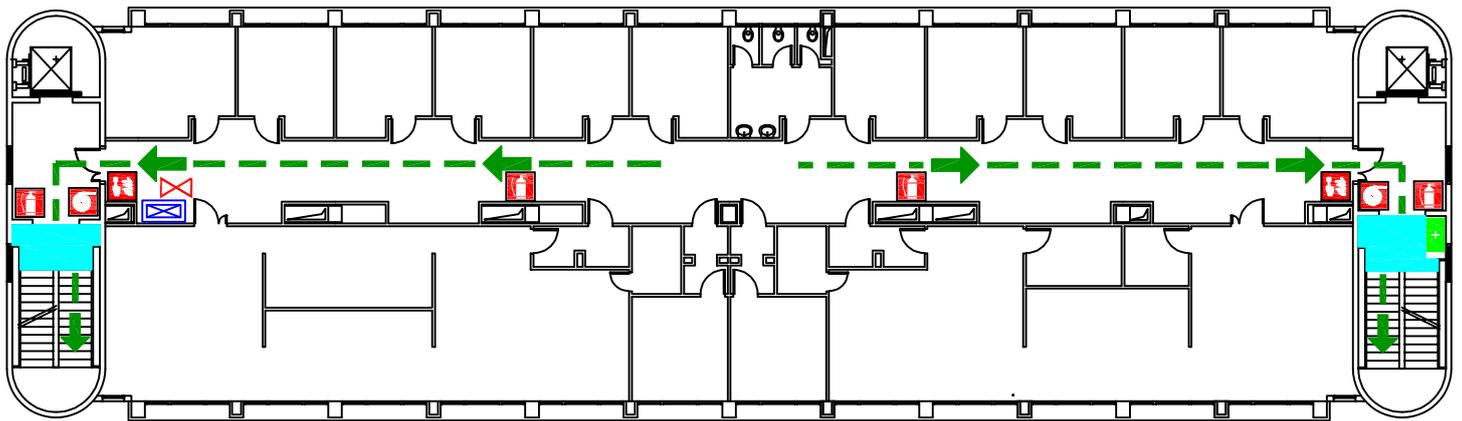

LEGENDA

- | | | | |
|--|-------------------------|--|-------------------------------------|
| | VOI SIETE QUI | | manichetta |
| | PUNTO DI RACCOLTA | | pulsante allarme antincendio |
| | percorso di esodo | | valvola intercettazione gas tecnici |
| | cassetta primo soccorso | | quadro elettrico di zona |
| | estintore | | spazio calmo |

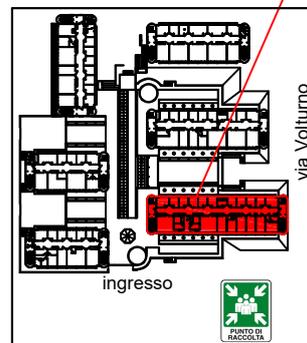


Palazzina "D"

PIANO DI EMERGENZA
e RECAPITI ADDETTI




Università di Parma
Polo Biotecnologico Integrato
Palazzina "D"
Piano Secondo

Servizio Prevenzione e Protezione

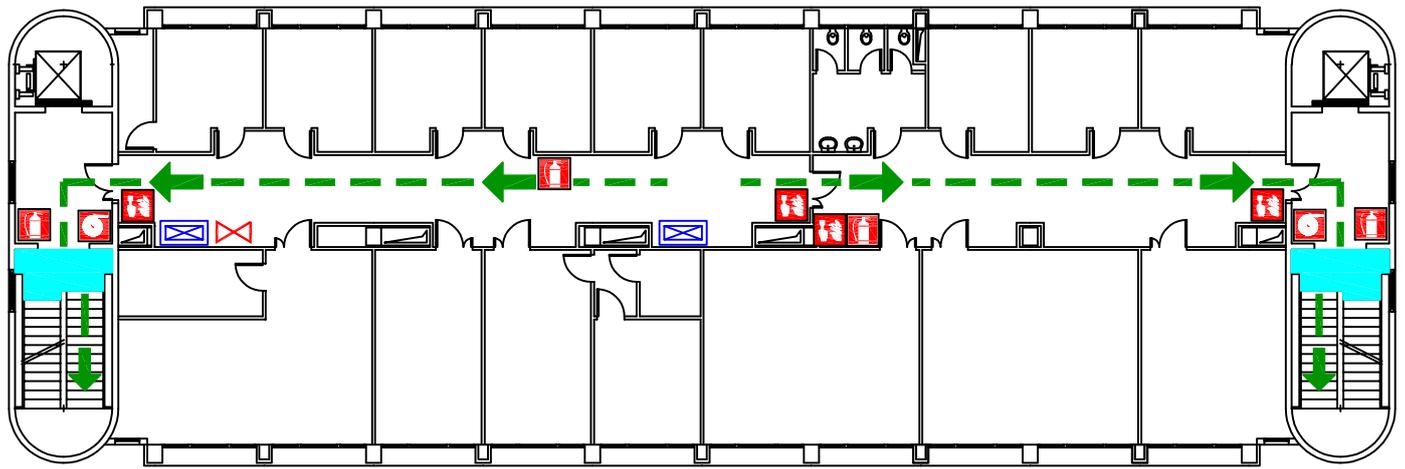

LEGENDA

- | | | | |
|--|-------------------|--|-------------------------------------|
| | VOI SIETE QUI | | pulsante allarme antincendio |
| | PUNTO DI RACCOLTA | | valvola intercettazione gas tecnici |
| | percorso di esodo | | quadro elettrico di zona |
| | estintore | | spazio calmo |
| | manichetta | | |

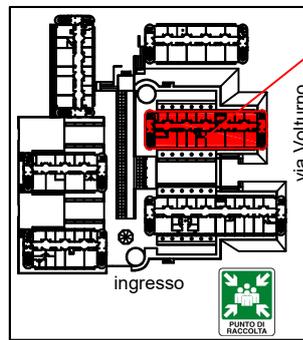

Palazzina "E"


PIANO DI EMERGENZA
e RECAPITI ADDETTI



SCAN ME


Università di Parma
Polo Biotechologico Integrato
Palazzina "E"
Piano Primo

Servizio Prevenzione e Protezione

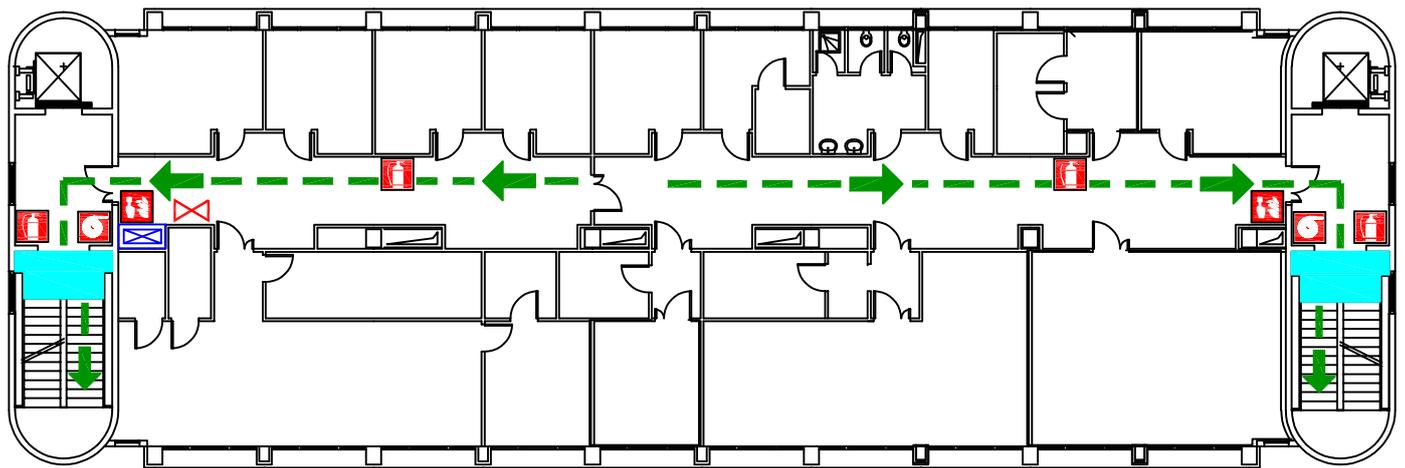

LEGENDA

- | | | | |
|--|-------------------|--|-------------------------------------|
| | VOI SIETE QUI | | pulsante allarme antincendio |
| | PUNTO DI RACCOLTA | | valvola intercettazione gas tecnici |
| | percorso di esodo | | quadro elettrico di zona |
| | estintore | | spazio calmo |
| | manichetta | | |

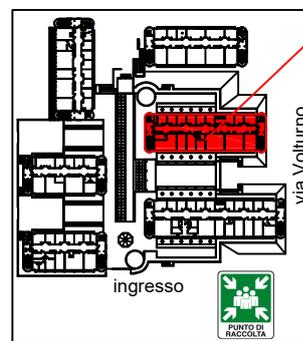

Palazzina "E"


PIANO DI EMERGENZA
e RECAPITI ADDETTI



SCAN ME


Università di Parma
Polo Biotechologico Integrato
Palazzina "E"
Piano Secondo

Servizio Prevenzione e Protezione

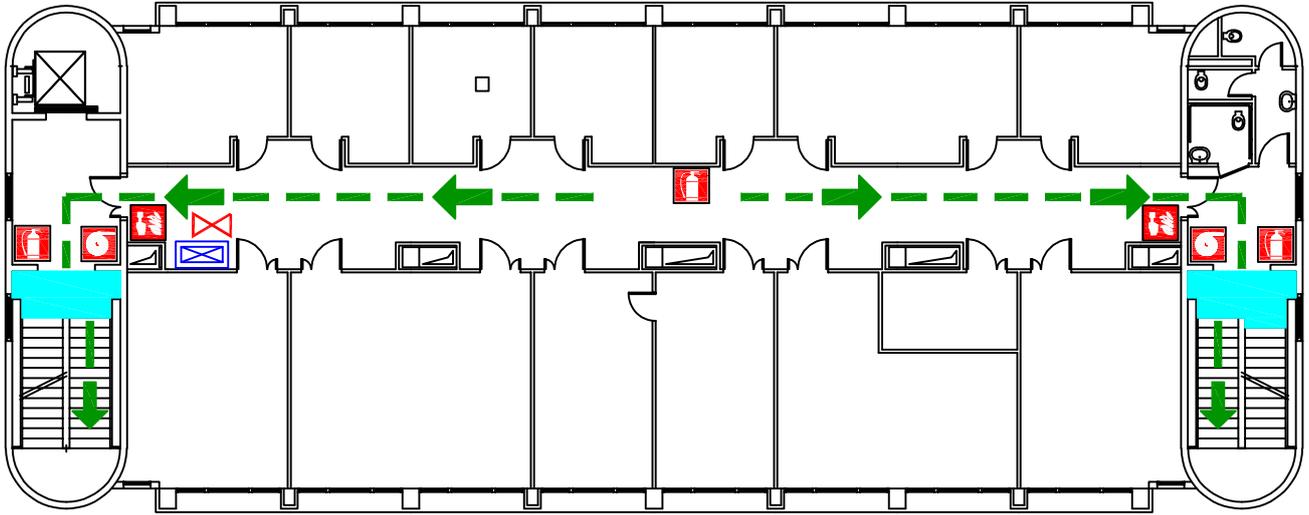

LEGENDA

- | | | | |
|--|-------------------|--|-------------------------------------|
| | VOI SIETE QUI | | pulsante allarme antincendio |
| | PUNTO DI RACCOLTA | | valvola intercettazione gas tecnici |
| | percorso di esodo | | quadro elettrico di zona |
| | estintore | | spazio calmo |
| | manichetta | | |

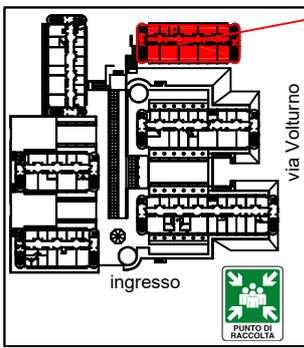


Palazzina "F"

PIANO DI EMERGENZA
e RECAPITI ADDETTI


SCAN ME

Università di Parma
Polo Biotecnologico Integrato
Palazzina "F"
Piano Primo

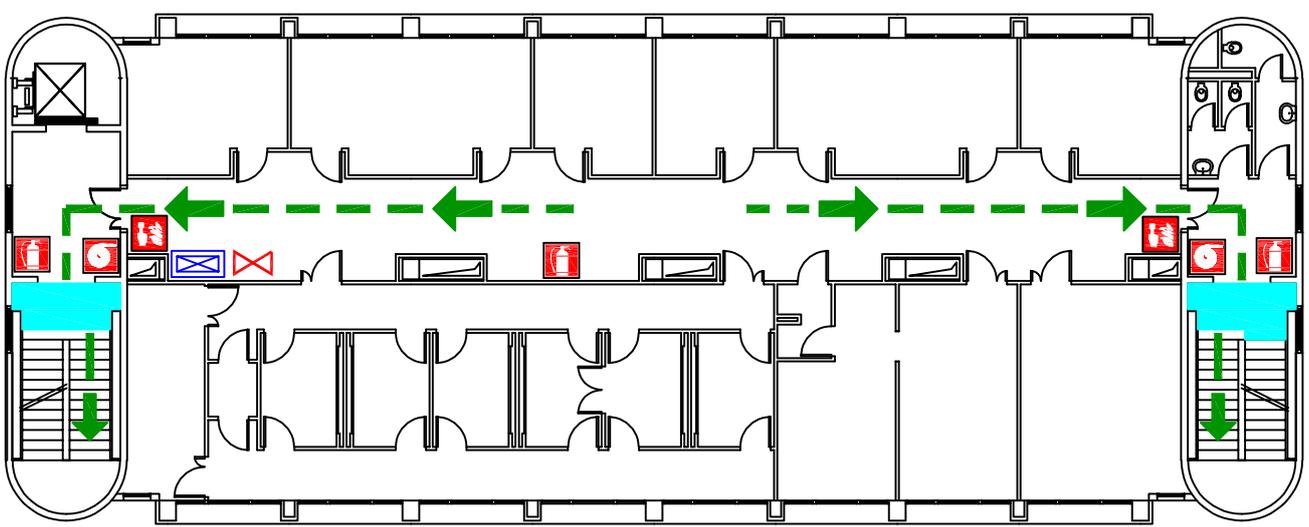

LEGENDA

- | | | | |
|--|-------------------|--|-------------------------------------|
| | VOI SIETE QUI | | pulsante allarme antincendio |
| | PUNTO DI RACCOLTA | | valvola intercettazione gas tecnici |
| | percorso di esodo | | quadro elettrico di zona |
| | estintore | | spazio calmo |
| | manichetta | | |

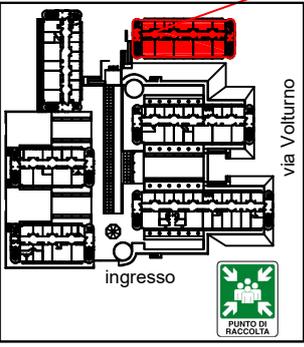


Palazzina "F"

PIANO DI EMERGENZA
e RECAPITI ADDETTI


SCAN ME

Università di Parma
Polo Biotecnologico Integrato
Palazzina "F"
Piano Secondo

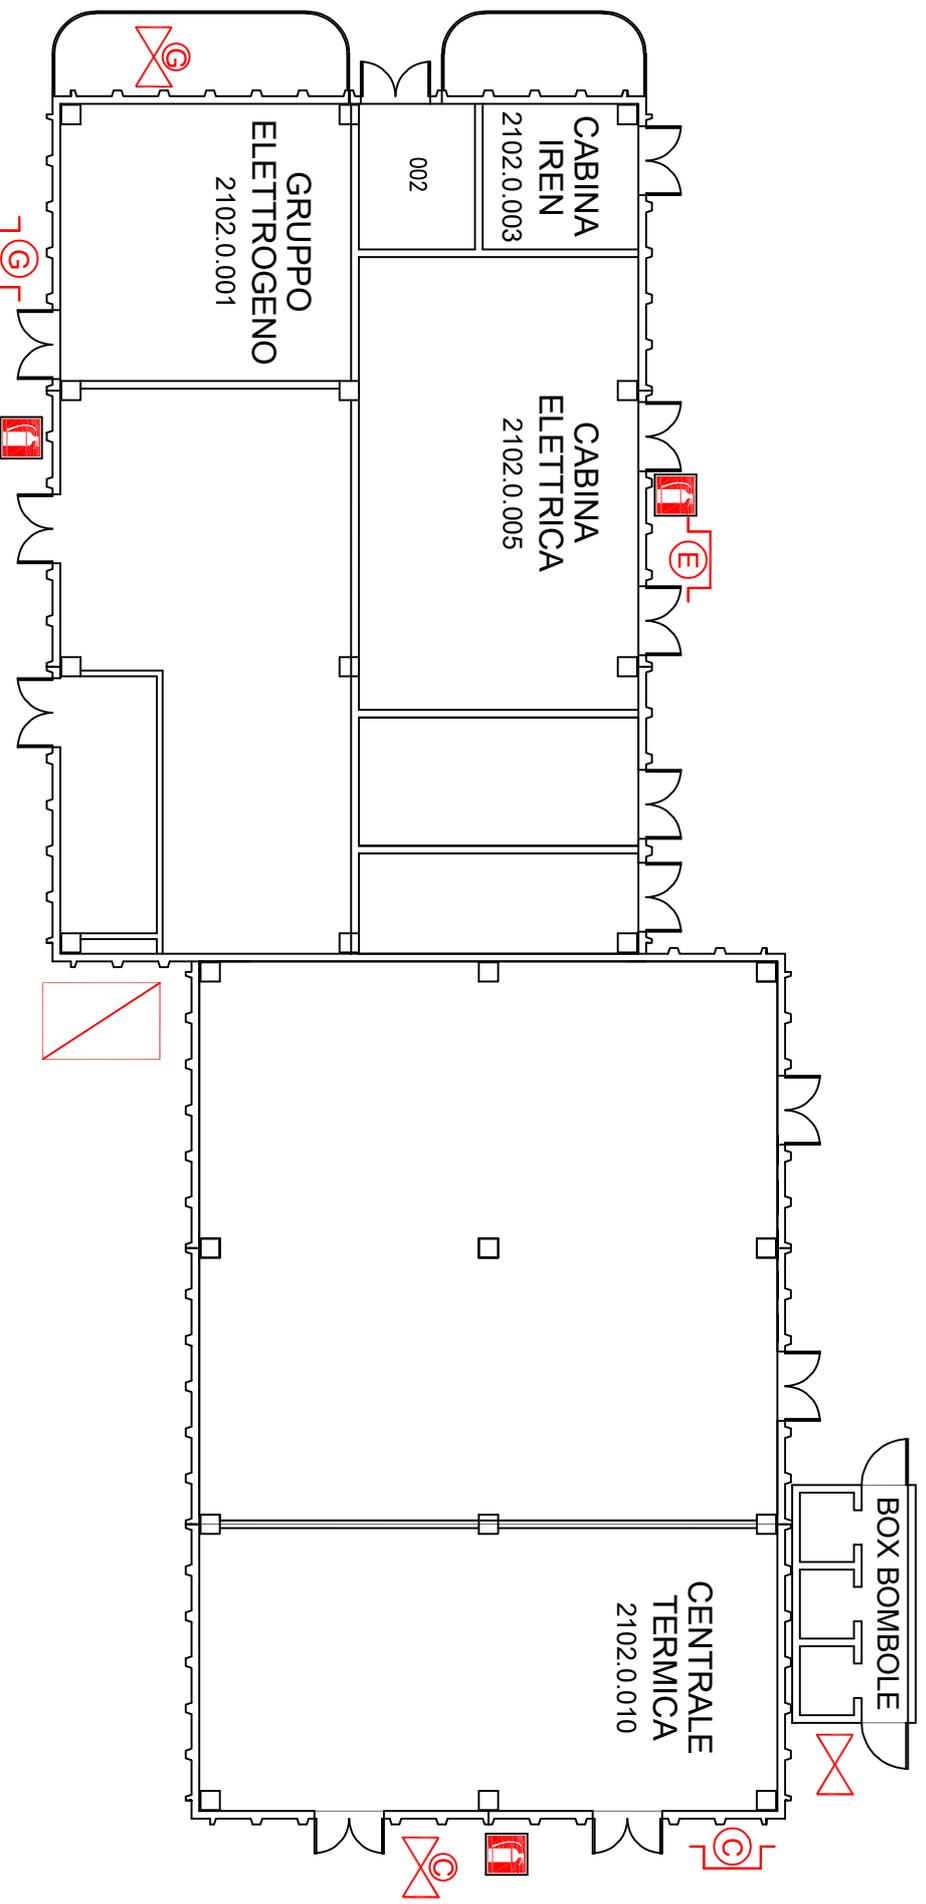

LEGENDA

- | | | | |
|--|-------------------------------------|---|---|
|  | estintore |  | valvola intercettazione gas tecnici |
|  | pulsante sgancio cabina elettrica |  | valvola intercettazione metano centrale termica |
|  | pulsante sgancio centrale termica |  | valvola intercettazione combustibile gruppo elettrogeno |
|  | pulsante sgancio gruppo elettrogeno |  | contatore gas metano |

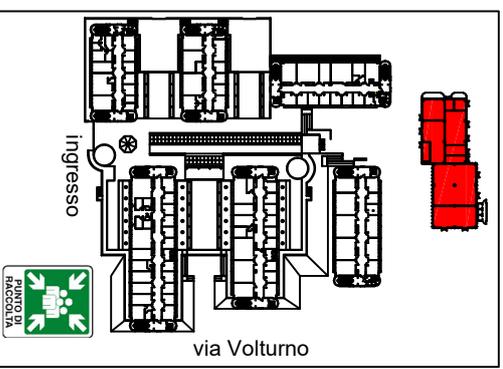

Università di Parma
 Polo Biotecnologico Integrato
 Centrale Tecnologica
 Piano Terra

PIANO DI EMERGENZA
 e RECAPITI ADDETTI



SCAN ME