
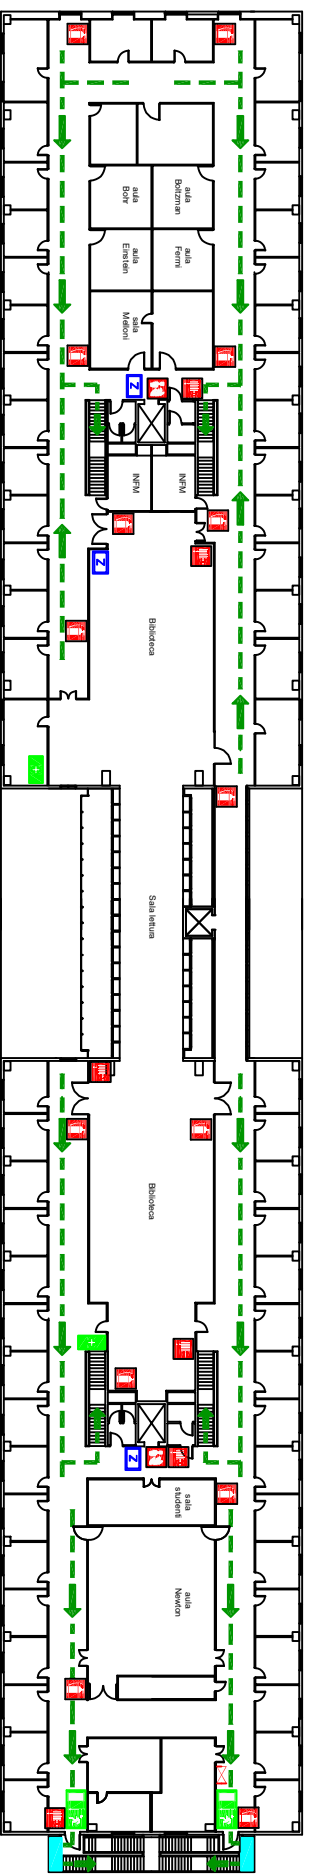
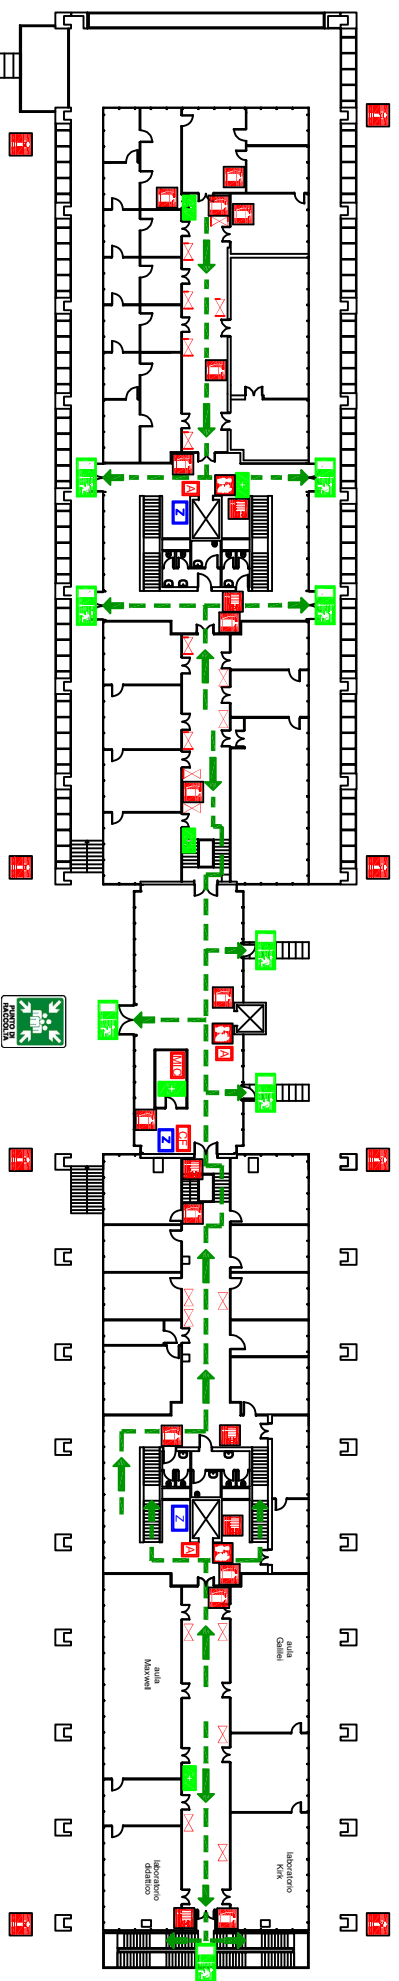


Piano
PrimoPiano
Rialzato

Piano

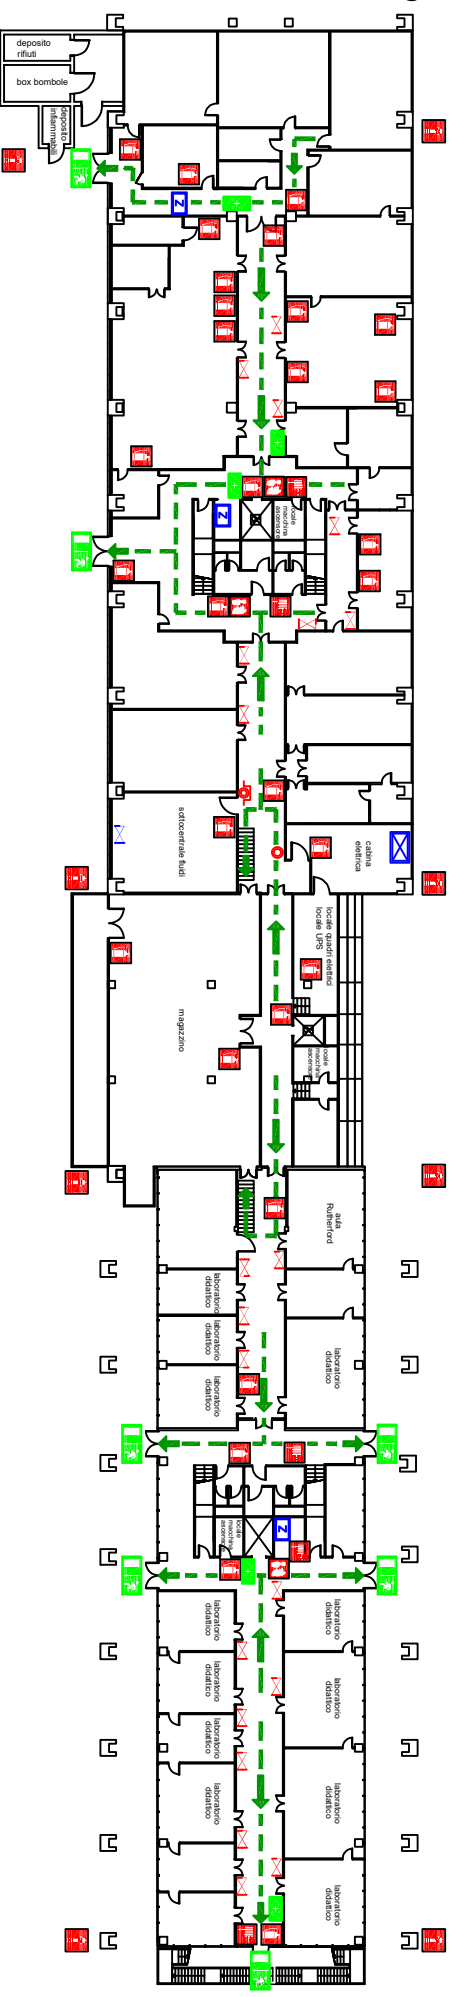

LEGENDA

- | | | | | | | | | | |
|--|---------------------|---|-------------------------|---|--------------------------------|---|-------------------------------------|---|-------------------------------|
|  | VOI SIETE QUI |  | cassetta primo soccorso |  | pulsante allarme antincendio |  | pulsante sgancio cabina elettrica |  | quadro elettrico generale |
|  | PUNTO DI RACCOLTA |  | estintore |  | postazione microfonica |  | centralina rilevazione fumi |  | spazio calmo |
|  | uscita di emergenza |  | naspo |  | pulsante sgancio ascensore |  | valvola intercettazione gas tecnici |  | valvola intercettazione acqua |
|  | percorso di esodo |  | idriante soprasuolo |  | pulsante sgancio sottocentrale |  | quadro elettrico di zona | | |



Università di Parma
PLESSO DI FISICA

Servizio Prevenzione e Protezione