

UNIVERSITA' DI PARMA EDIFICIO EX-NEFROLOGIA

Via Gramsci, 14 - Parma

NORME DI COMPORTAMENTO

EMERGENZA INCENDIO

Le persone presenti nell'edificio in caso di emergenza incendio

- interrompono le attività in corso;
- avvisano immediatamente il personale della struttura;
- prendono tutti i propri effetti personali ed abbandonano il locale in emergenza;
- aiutano le persone in difficoltà chiedendo l'aiuto degli altri presenti;
- attendono comunicazioni da parte del Responsabile della struttura.

EMERGENZA TERREMOTO

In caso di terremoto le persone presenti

- durante la scossa non abbandonano i locali;
- si allontanano da finestre, vetrate, scaffali e altri oggetti che potrebbero cadere cercando riparo in prossimità di strutture portanti ovvero sotto barconi e tavoli;
- al termine della scossa abbandonano l'edificio, portandosi tutti gli effetti personali, seguendo le vie di fuga senza usare l'ascensore;
- aiutano le persone in difficoltà ad abbandonare i locali chiedendo l'aiuto delle altre persone presenti;
- riprendono l'attività solo dopo la comunicazione del Coordinatore per l'emergenza.

SEGNALE DI EVACUAZIONE (MESSAGGIO VOCALE)

In caso di ordine di evacuazione le persone presenti

- interrompono le attività in corso;
- prendono tutti i propri effetti personali ed abbandonano l'edificio seguendo le vie di fuga e le indicazioni degli Addetti antincendio senza usare l'ascensore;
- aiutano le persone in difficoltà chiedendo l'aiuto degli altri presenti;
- riprendono l'attività solo dopo la comunicazione del Coordinatore per l'emergenza.

DOCENTI IN AULA/E/O LABORATORIO

Al segnale di evacuazione (MESSAGGIO VOCALE)

- coordinano l'uscita degli studenti dall'aula e/o laboratorio e si accertano, uscendo per ultimi, che tutti abbiano abbandonato il locale e che eventuali persone in difficoltà siano assistite da una o più persone;
- accompagnano gli studenti al punto di raccolta esterno.

GESTIONE DELL'EMERGENZA

COORDINATORI PER L'EMERGENZA DEL PLESSO

Prof. Stefano Betтали	0521 - 905502
Sig. Maurizio Conca	0521 - 033199

ALTRI NUMERI DI EMERGENZA

Area Edilizia e Infrastrutture	0521 - 905500
Servizio Prevenzione e Protezione	0521/905539 - 0521/906161
UO - Vigilanza e Logistica	0521 - 033420
Istituto di Vigilanza	0523 - 0102

Piano Seminterrato

LEGENDA

 VOI SIETE QUI

 pulsante allarme incendio

 percorso di esodo

 pulsante sgancio generale

 cassetta primo soccorso

 pulsante sgancio ascensore

 estintore

 quadro elettrico generale


 idrante a muro

Servizio Prevenzione e Protezione - UnIPR

PIANO DI EMERGENZA
e RECAPITI ADETTI



SCAN ME

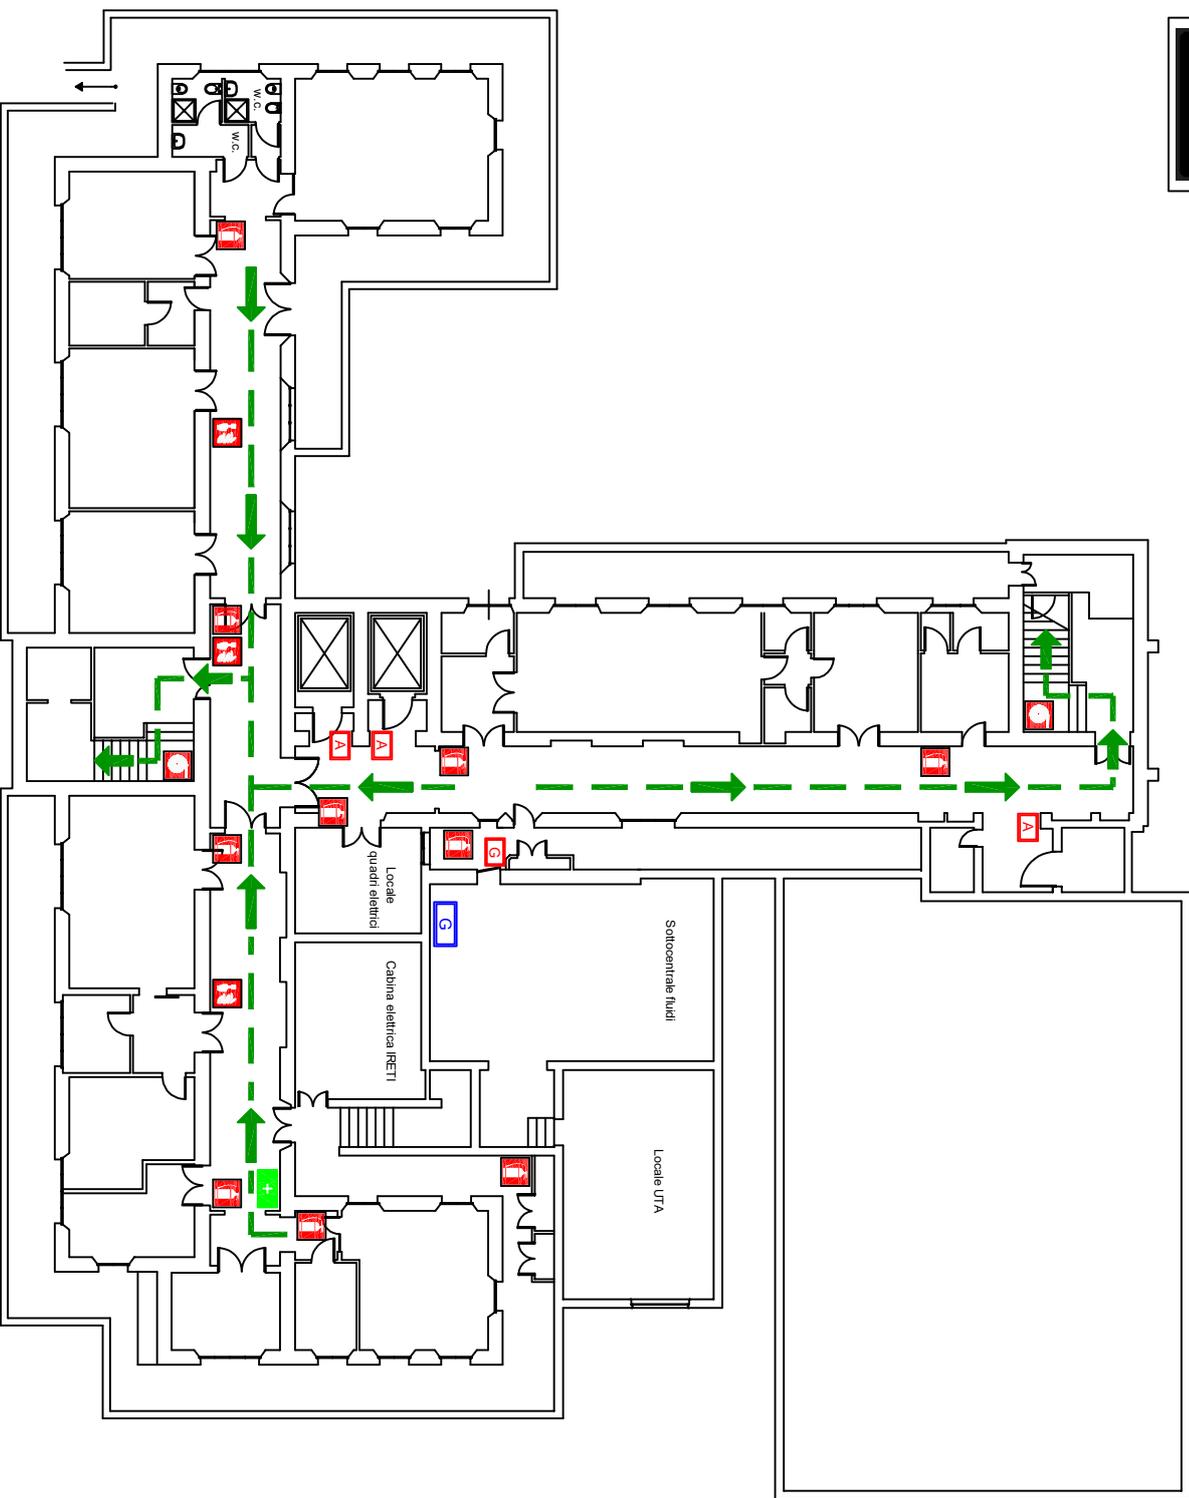

UNIVERSITA' DI PARMA

EDIFICIO EX-NEFROLOGIA

Via Gramsci, 14 - Parma

NORME DI COMPORTAMENTO

EMERGENZA INCENDIO

Le persone presenti nell'edificio in caso di emergenza incendio

- interrompono le attività in corso;
- avvisano immediatamente il personale della struttura;
- prendono tutti i propri effetti personali ed abbandonano il locale in emergenza;
- aiutano le persone in difficoltà chiedendo l'aiuto degli altri presenti;
- attendono comunicazioni da parte del Responsabile della struttura.

EMERGENZA TERREMOTO

In caso di terremoto le persone presenti

- durante la scossa non abbandonano i locali;
- si allontanano da finestre, vetrate, scaffali e altri oggetti che potrebbero cadere cercando riparo in prossimità di strutture portanti ovvero sotto banchi e tavoli;
- al termine della scossa abbandonano l'edificio, portandosi tutti gli effetti personali, seguendo le vie di fuga senza usare l'ascensore;
- aiutano le persone in difficoltà ad abbandonare i locali chiedendo l'aiuto delle altre persone presenti;
- riprendono l'attività solo dopo la comunicazione del Coordinatore per l'emergenza.

SEGNALE DI EVACUAZIONE

(MESSAGGIO VOCALE)

In caso di ordine di evacuazione le persone presenti

- interrompono le attività in corso;
- prendono tutti i propri effetti personali ed abbandonano l'edificio seguendo le vie di fuga e le indicazioni degli Addetti antincendio senza usare l'ascensore;
- aiutano le persone in difficoltà chiedendo l'aiuto degli altri presenti;
- riprendono l'attività solo dopo la comunicazione del Coordinatore per l'emergenza.

DOCENTI IN AULA/E/O LABORATORIO

Al segnale di evacuazione (MESSAGGIO VOCALE)

- coordinano l'uscita degli studenti dall'aula e/o laboratorio e si accertano, uscendo per ultimi, che tutti abbiano abbandonato il locale e che eventuali persone in difficoltà siano assistite da una o più persone;
- accompagnano gli studenti al punto di raccolta esterno.

GESTIONE DELL'EMERGENZA

COORDINATORI PER L'EMERGENZA DEL PLESSO

Prof. Stefano Betati 0521 - 905502
Sig. Maurizio Conca 0521 - 033199

ALTRI NUMERI DI EMERGENZA

Area Edilizia e Infrastrutture 0521 - 905500
Servizio Prevenzione e Protezione 0521/905539 - 0521/906161
UO - Vigilanza e Logistica 0521 - 033420
Istituto di Vigilanza 0523 - 0102

Piano Riaizzato

LEGENDA

VOI SIETE QUI



idriante a muro

PUNTO DI RACCOLTA



pulsante allarme incendio

uscita di emergenza



attacco autopompa VVF

percorso di esodo



pulsante sgancio Gruppo Elettrogeno

cassetta primo soccorso



centralina rilevazione fumi

estintore



valvola intercettazione gas




quadro elettrico di zona

Servizio Prevenzione e Protezione - UnifPr

PIANO DI EMERGENZA
e RECAPITI ADETTI



SCAN ME

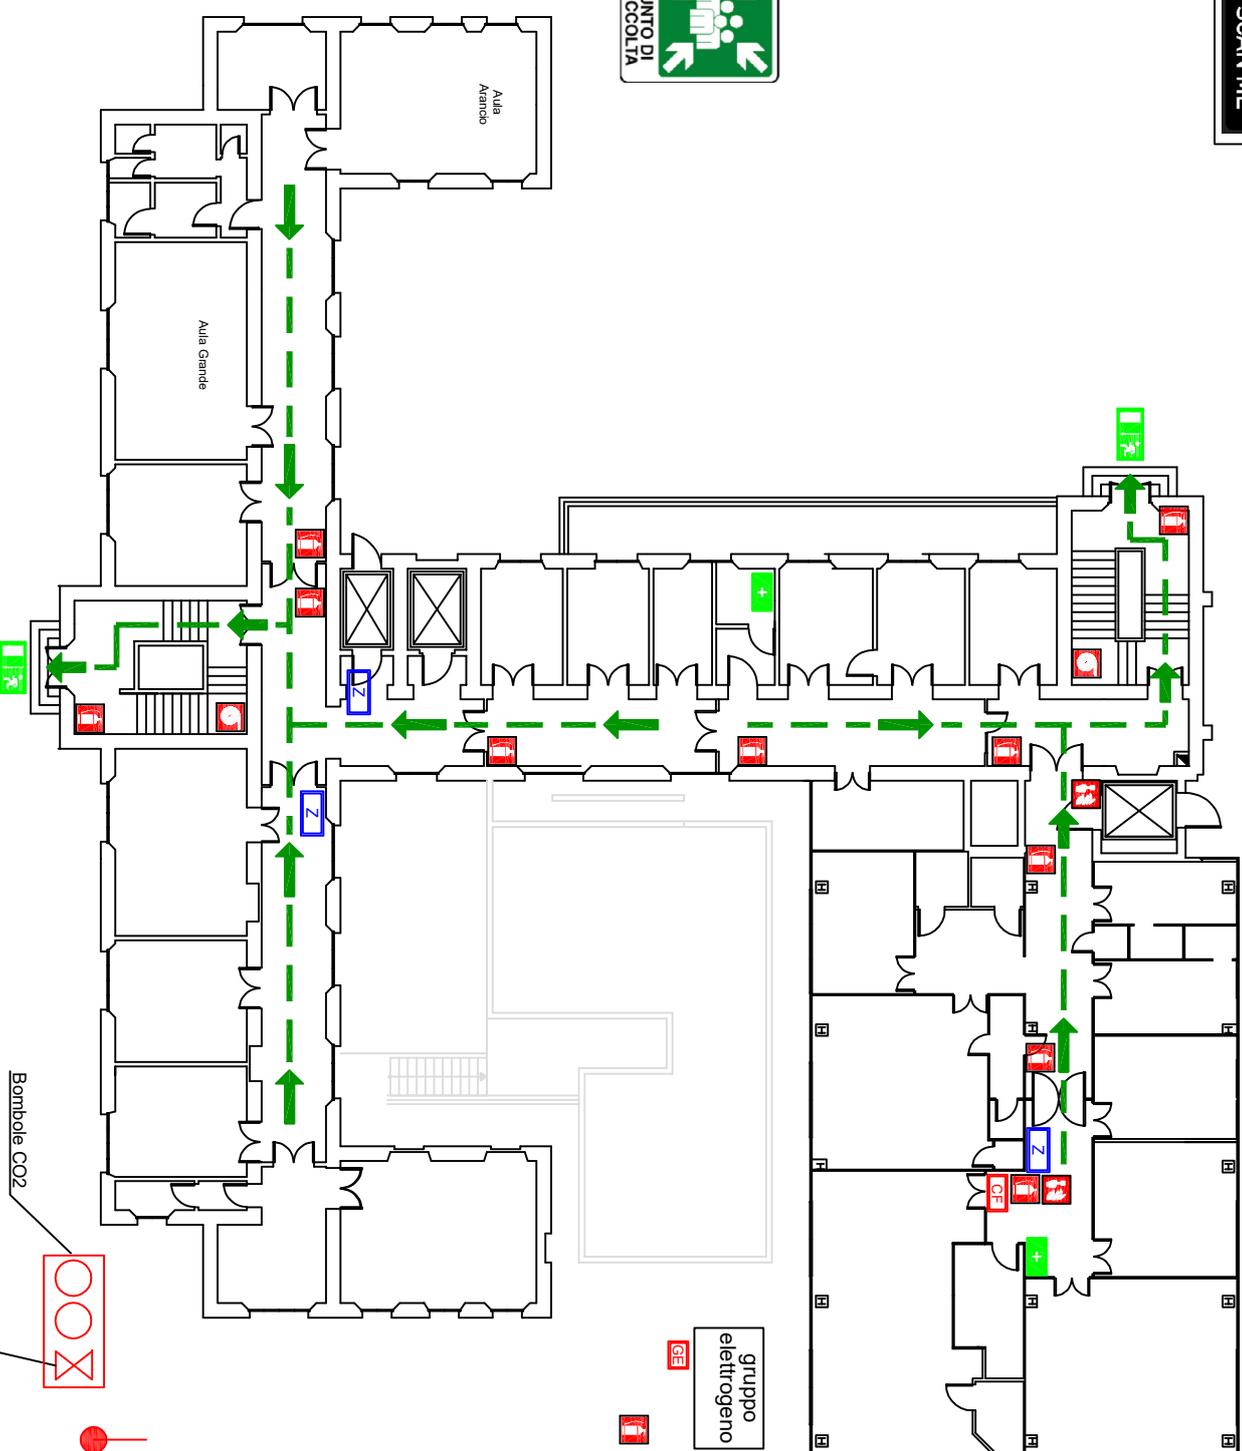

gruppo
elettrogeno

Bombole CO2

Valvola intercettazione gas

UNIVERSITA' DI PARMA EDIFICIO EX-NEFROLOGIA

Via Gramsci, 14 - Parma

NORME DI COMPORTAMENTO

EMERGENZA INCENDIO

Le persone presenti nell'edificio in caso di emergenza incendio

- interrompono le attività in corso;

- avviano immediatamente il personale della struttura;

- prendono tutti i propri effetti personali ed abbandonano il locale in emergenza;

- aiutano le persone in difficoltà chiedendo l'aiuto degli altri presenti;

- attendono comunicazioni da parte del Responsabile della struttura.

EMERGENZA TERREMOTO

In caso di terremoto le persone presenti

- durante la scossa non abbandonano i locali;

- si allontanano da finestre, vetrate, scaffali e altri oggetti che potrebbero cadere cercando riparo in prossimità di strutture portanti ovvero sotto banchi e tavoli;

- al termine della scossa abbandonano l'edificio, portandosi tutti gli effetti personali, seguendo le vie di fuga senza usare l'ascensore;

- aiutano le persone in difficoltà ad abbandonare i locali chiedendo l'aiuto delle altre persone presenti;

- riprendono l'attività solo dopo la comunicazione del Coordinatore per l'emergenza.

SEGNALE DI EVACUAZIONE (MESSAGGIO VOCALE)

In caso di ordine di evacuazione le persone presenti

- interrompono le attività in corso;

- prendono tutti i propri effetti personali ed abbandonano l'edificio seguendo le vie di fuga e le indicazioni degli Addetti antincendio senza usare l'ascensore;

- aiutano le persone in difficoltà chiedendo l'aiuto degli altri presenti;

- riprendono l'attività solo dopo la comunicazione del Coordinatore per l'emergenza.

DOCENTI IN AULA E/O LABORATORIO

Al segnale di evacuazione (MESSAGGIO VOCALE)

- coordinano l'uscita degli studenti dall'aula e/o laboratorio e si accertano, uscendo per ultimi, che tutti abbiano abbandonato il locale e che eventuali persone in difficoltà siano assistite da una o più persone;

- accompagnano gli studenti al punto di raccolta esterno.

GESTIONE DELL'EMERGENZA

COORDINATORI PER L'EMERGENZA DEL PLESSO

Prof. Stefano Bettati 0521 - 905502

Sig. Maurizio Conca 0521 - 033199

ALTRI NUMERI DI EMERGENZA

Area Edilizia e Infrastrutture 0521 - 905500

Servizio Prevenzione e Protezione 0521/905539 - 0521/906161

UO - Vigilanza e Logistica 0521 - 033420

Istituto di Vigilanza 0523 - 0102

LEGENDA



VOI SIETE QUI



percorso di esodo



estintore




idrante a muro





quadro elettrico di zona

Servizio Prevenzione e Protezione - Unipr

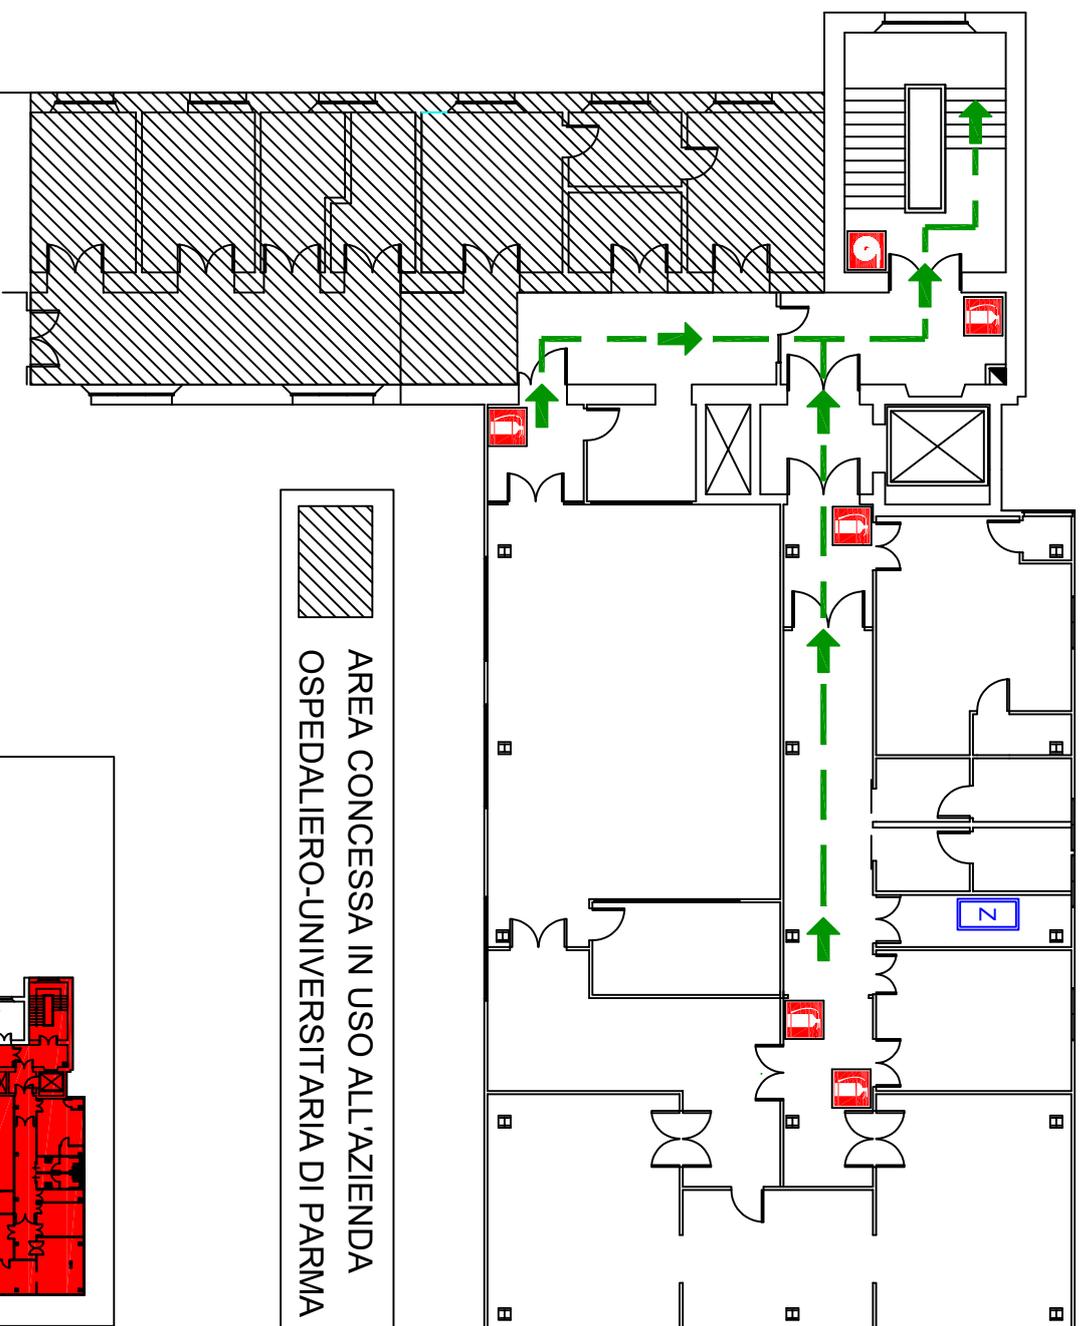

AREA CONCESSA IN USO ALL'AZIENDA
OSPEDALIERO-UNIVERSITARIA DI PARMA

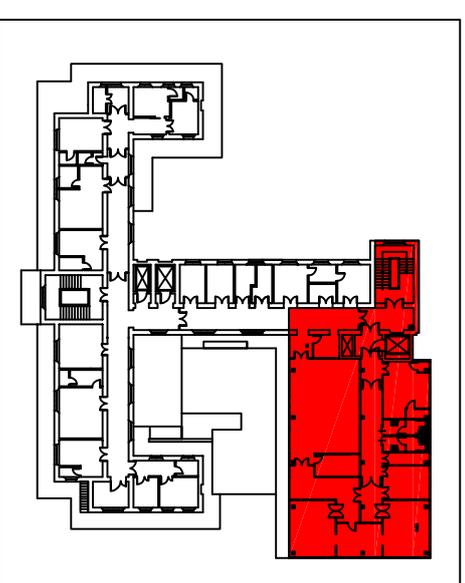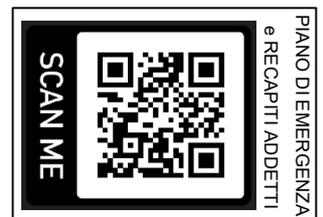

UNIVERSITA' DI PARMA EDIFICIO EX-NEFROLOGIA

Via Gramsci, 14 - Parma

NORME DI COMPORTAMENTO

EMERGENZA INCENDIO

Le persone presenti nell'edificio in caso di emergenza incendio

- interrompono le attività in corso;
- avvisano immediatamente il personale della struttura;
- prendono tutti i propri effetti personali ed abbandonano il locale in emergenza;
- aiutano le persone in difficoltà chiedendo l'aiuto degli altri presenti;
- attendono comunicazioni da parte del Responsabile della struttura.

EMERGENZA TERREMOTO

In caso di terremoto le persone presenti

- durante la scossa non abbandonano i locali;
- si allontanano da finestre, vetrate, scaffali e altri oggetti che potrebbero cadere cercando riparo in prossimità di strutture portanti ovvero sotto banchi e tavoli;
- al termine della scossa abbandonano l'edificio, portandosi tutti gli effetti personali, seguendo le vie di fuga senza usare l'ascensore;
- aiutano le persone in difficoltà ad abbandonare i locali chiedendo l'aiuto delle altre persone presenti;
- riprendono l'attività solo dopo la comunicazione del Coordinatore per l'emergenza.

SEGNALE DI EVACUAZIONE (MESSAGGIO VOCALE)

In caso di ordine di evacuazione le persone presenti

- interrompono le attività in corso;
- prendono tutti i propri effetti personali ed abbandonano l'edificio seguendo le vie di fuga e le indicazioni degli Addetti antincendio senza usare l'ascensore;
- aiutano le persone in difficoltà chiedendo l'aiuto degli altri presenti;
- riprendono l'attività solo dopo la comunicazione del Coordinatore per l'emergenza.

DOCENTI IN AULA/E/O LABORATORIO

Al segnale di evacuazione (MESSAGGIO VOCALE)

- coordinano l'uscita degli studenti dall'aula e/o laboratorio e si accertano, uscendo per ultimi, che tutti abbiano abbandonato il locale e che eventuali persone in difficoltà siano assistite da una o più persone;
- accompagnano gli studenti al punto di raccolta esterno.

GESTIONE DELL'EMERGENZA

COORDINATORI PER L'EMERGENZA DEL PLESSO

Prof. Stefano Betтали 0521 - 905502
Sig. Maurizio Conca 0521 - 033199

ALTRI NUMERI DI EMERGENZA

Area Edilizia e Infrastrutture 0521 - 905500
Servizio Prevenzione e Protezione 0521/905539 - 0521/906161
UO - Vigilanza e Logistica 0521 - 033420
Istituto di Vigilanza 0523 - 0102

Piano Secondo

LEGENDA

VOI SIETE QUI



percorso di esodo




estintore



idrante a muro



quadro elettrico di zona

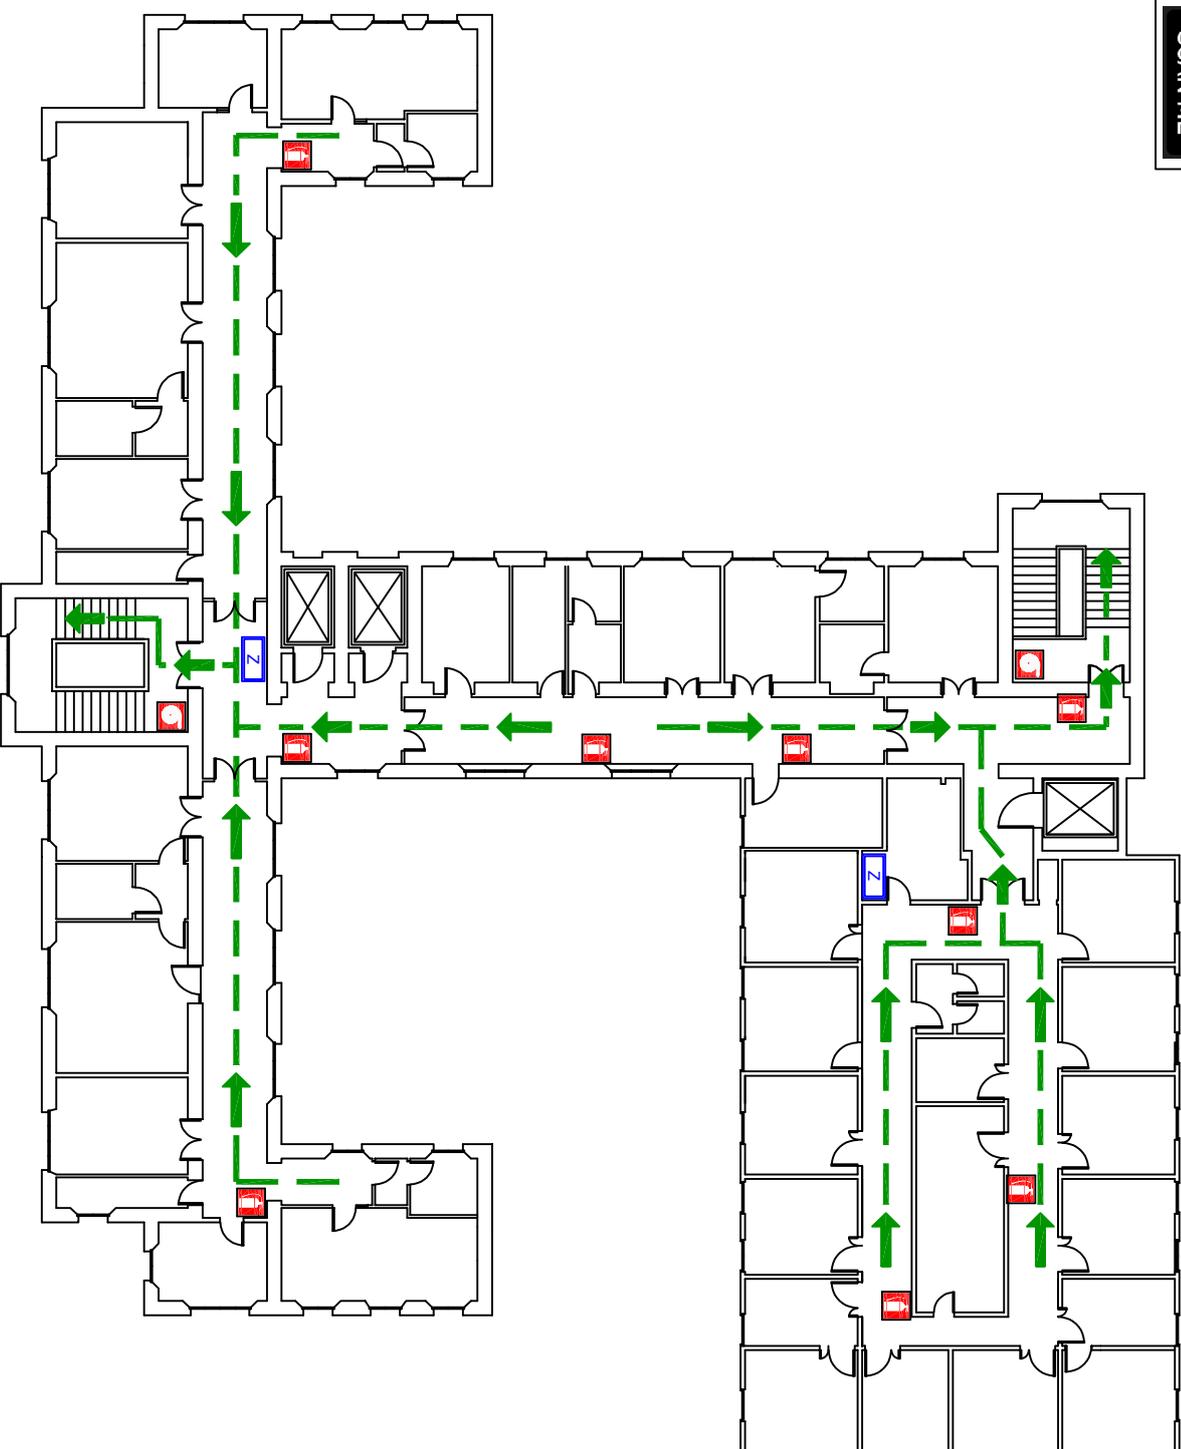

UNIVERSITA' DI PARMA EDIFICIO EX-NEFROLOGIA

Via Gramsci, 14 - Parma

NORME DI COMPORTAMENTO

EMERGENZA INCENDIO

Le persone presenti nell'edificio in caso di emergenza incendio

- interrompono le attività in corso;
- avvisano immediatamente il personale della struttura;
- avvertono tutti i propri effetti personali ed abbandonano il locale in emergenza;
- aiutano le persone in difficoltà chiedendo l'aiuto degli altri presenti;
- attendono comunicazioni da parte del Responsabile della struttura.

EMERGENZA TERREMOTO

In caso di terremoto le persone presenti

- durante la scossa non abbandonano i locali;
- si allontanano da finestre, vetrate, scaffali e altri oggetti che potrebbero cadere cercando riparo in prossimità di strutture portanti ovvero sotto banchi e tavoli;
- al termine della scossa abbandonano l'edificio, portandosi tutti gli effetti personali, seguendo le vie di fuga senza usare l'ascensore;
- aiutano le persone in difficoltà ad abbandonare i locali chiedendo l'aiuto delle altre persone presenti;
- riprendono l'attività solo dopo la comunicazione del Coordinatore per l'emergenza.

SEGNALE DI EVACUAZIONE (MESSAGGIO VOCALE)

In caso di ordine di evacuazione le persone presenti

- interrompono le attività in corso;
- prendono tutti i propri effetti personali ed abbandonano l'edificio seguendo le vie di fuga e le indicazioni degli Addetti antincendio senza usare l'ascensore;
- aiutano le persone in difficoltà chiedendo l'aiuto degli altri presenti;
- riprendono l'attività solo dopo la comunicazione del Coordinatore per l'emergenza.

DOCENTI IN AULA/E/O LABORATORIO

Al segnale di evacuazione (MESSAGGIO VOCALE)

- coordinano l'uscita degli studenti dall'aula e/o laboratorio e si accertano, uscendo per ultimi, che tutti abbiano abbandonato il locale e che eventuali persone in difficoltà siano assistite da una o più persone;
- accompagnano gli studenti al punto di raccolta esterno.

GESTIONE DELL'EMERGENZA

COORDINATORI PER L'EMERGENZA DEL PLESSO

Prof. Stefano Betati 0521 - 905502
Sig. Maurizio Conca 0521 - 033199


ALTRI NUMERI DI EMERGENZA

Area Edilizia e Infrastrutture 0521 - 905500
Servizio Prevenzione e Protezione 0521/905539 - 0521/906161
UO - Vigilanza e Logistica 0521 - 033420
Istituto di Vigilanza 0523 - 0102

Piano Terzo

LEGENDA

VOI SIETE QUI

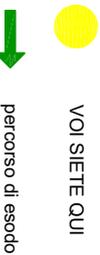

percorso di esodo



estintore



idrante a muro



pulsante allarme incendio




quadro elettrico di zona

Servizio Prevenzione e Protezione - Unipr

PIANO DI EMERGENZA
e RECAPITI ADDETTI



SCAN ME

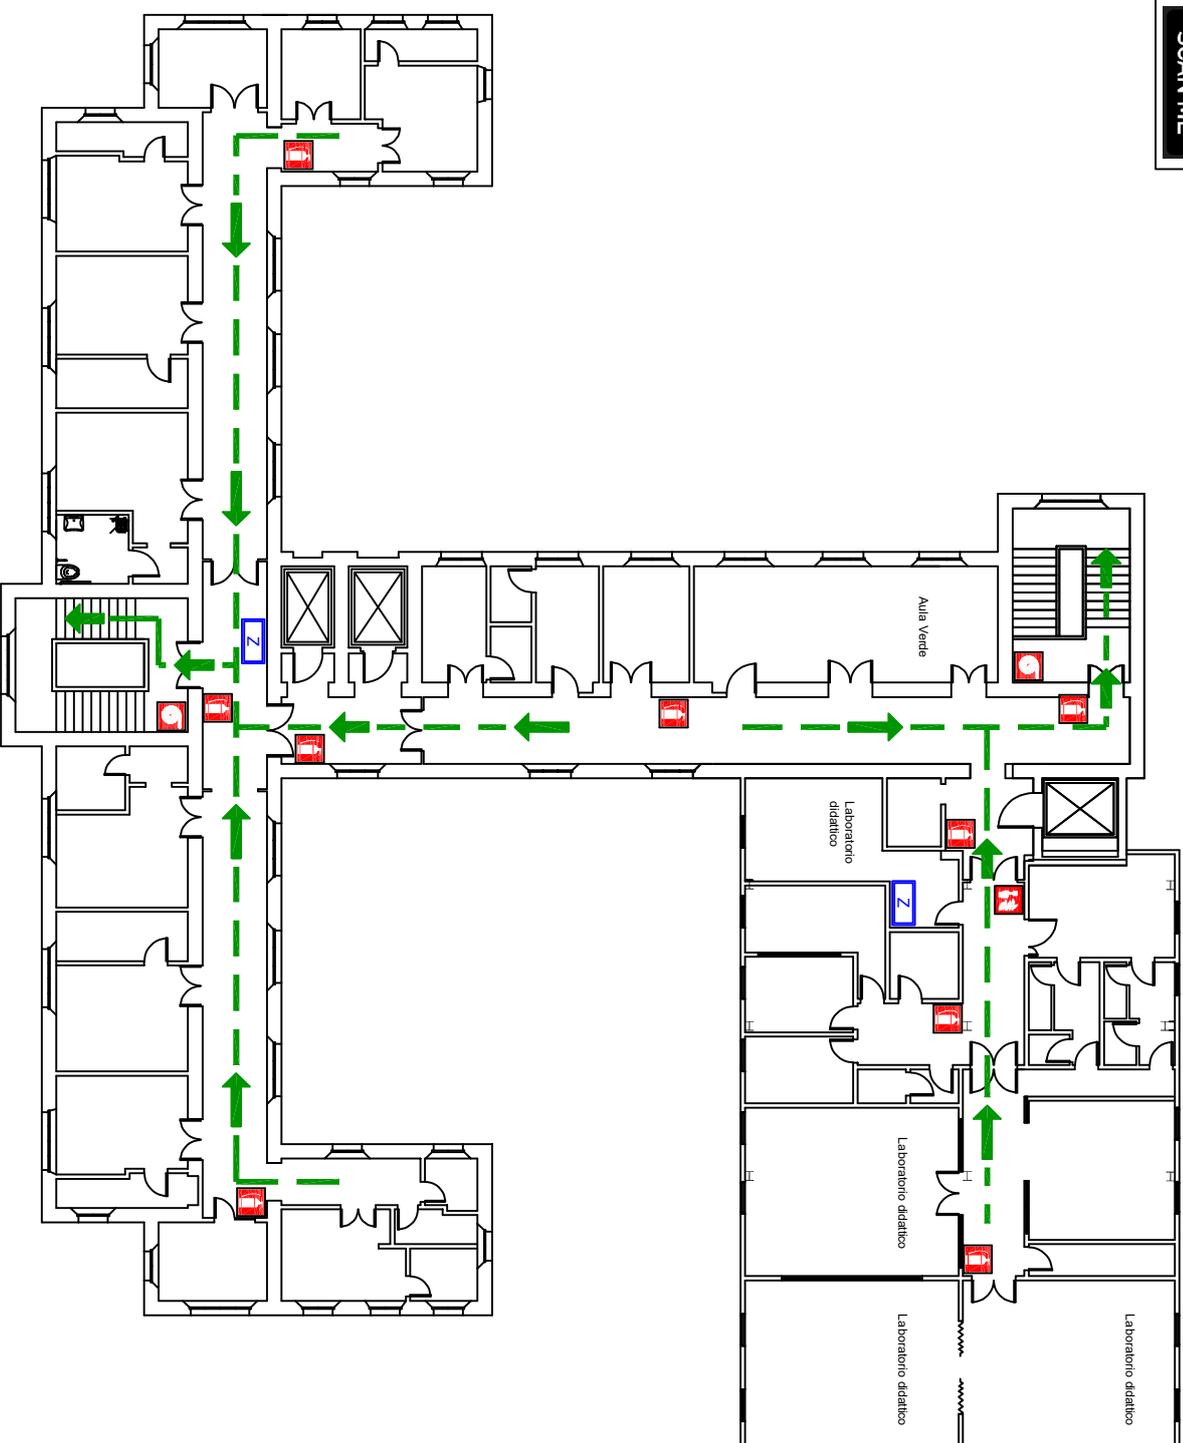



UNIVERSITA' DI PARMA

EDIFICIO EX-NEFROLOGIA

Via Gramsci, 14 - Parma

NORME DI COMPORTAMENTO

EMERGENZA INCENDIO

Le persone presenti nell'edificio in caso di emergenza incendio

- interrompono le attività in corso;
- avvisano immediatamente il personale della struttura;
- prendono tutti i propri effetti personali ed abbandonano il locale in emergenza;
- aiutano le persone in difficoltà chiedendo l'aiuto degli altri presenti;
- attendono comunicazioni da parte del Responsabile della struttura.

EMERGENZA TERREMOTO

In caso di terremoto le persone presenti

- durante la scossa non abbandonano i locali;
- si allontanano da finestre, vetrate, scaffali e altri oggetti che potrebbero cadere cercando riparo in prossimità di strutture portanti ovvero sotto banchi e tavoli;
- al termine della scossa abbandonano l'edificio, portandosi tutti gli effetti personali, seguendo le vie di fuga senza usare l'ascensore;
- aiutano le persone in difficoltà ad abbandonare i locali chiedendo l'aiuto delle altre persone presenti;
- riprendono l'attività solo dopo la comunicazione del Coordinatore per l'emergenza

SEGNALE DI EVACUAZIONE

(MESSAGGIO VOCALE)

In caso di ordine di evacuazione le persone presenti

- interrompono le attività in corso;
- prendono tutti i propri effetti personali ed abbandonano l'edificio seguendo le vie di fuga e le indicazioni degli Addetti antincendio senza usare l'ascensore;
- aiutano le persone in difficoltà chiedendo l'aiuto degli altri presenti;
- riprendono l'attività solo dopo la comunicazione del Coordinatore per l'emergenza.

DOCENTI IN AULA E/O LABORATORIO

Al segnale di evacuazione (MESSAGGIO VOCALE)

- coordinano l'uscita degli studenti dall'aula e/o laboratorio e si accertano, uscendo per ultimi, che tutti abbiano abbandonato il locale e che eventuali persone in difficoltà siano assistite da una o più persone;
- accompagnano gli studenti al punto di raccolta esterno.

GESTIONE DELL'EMERGENZA

COORDINATORI PER L'EMERGENZA DEL PLESSO

Prof. Stefano Battali	0521 - 905502
Sig. Maurizio Conca	0521 - 033199

ALTRI NUMERI DI EMERGENZA

Area Edilizia e Infrastrutture	0521 - 905500
Servizio Prevenzione e Protezione	0521/905539 - 0521/906161
UO - Vigilanza e Logistica	0521 - 033420
Istituto di Vigilanza	0523 - 0102

Piano Quarto

LEGENDA

VOI SIETE QUI

