




Piano Primo

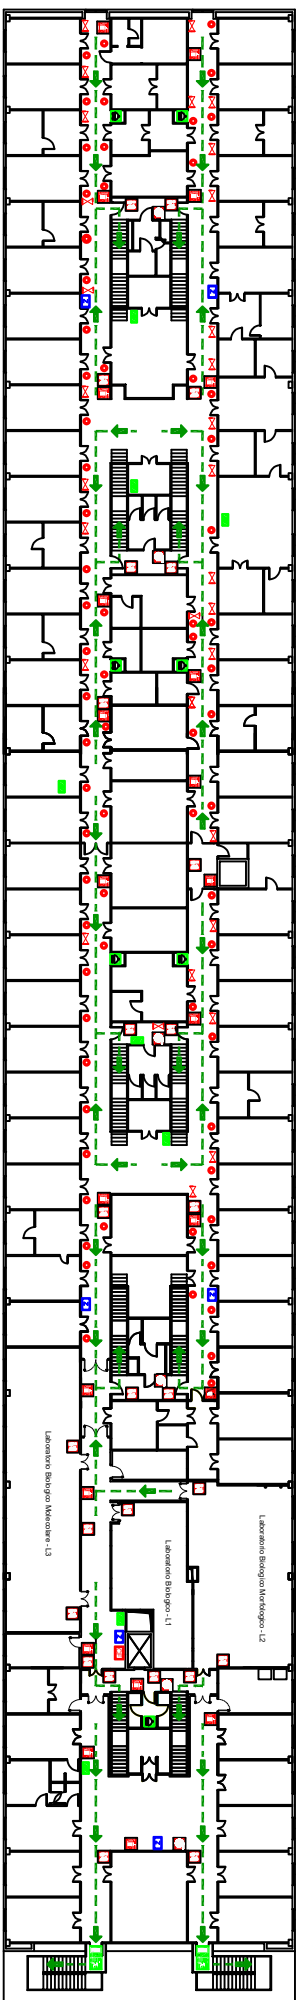

Piano Rialzato

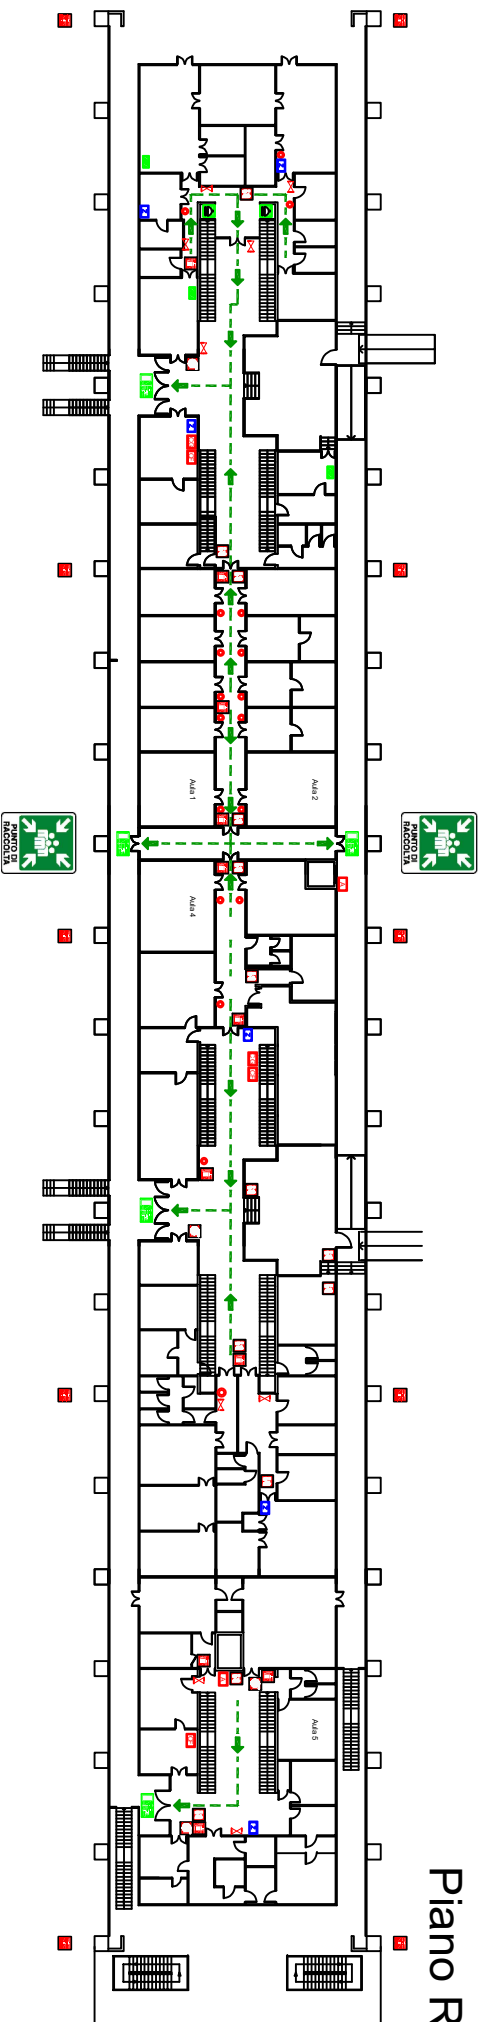

Piano Seminterrato

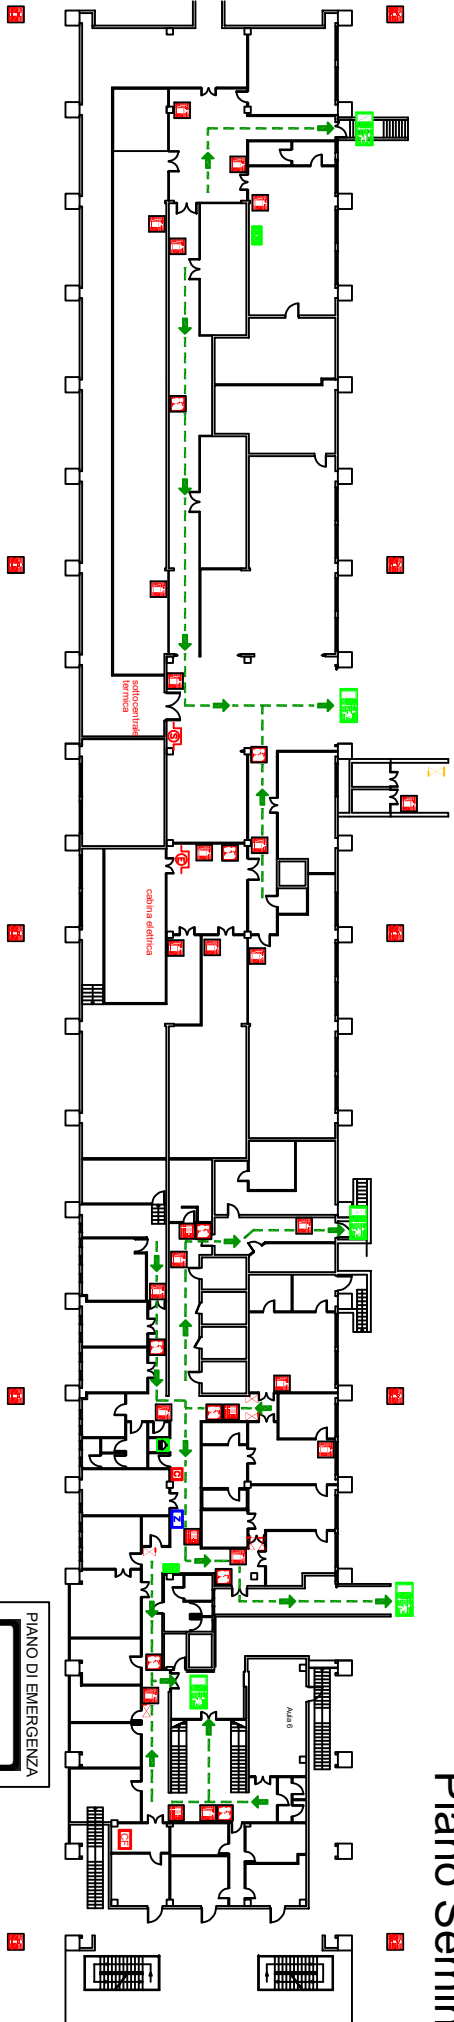

LEGENDA

- | | | | |
|---------------------|------------------------|------------------------------|-------------------------------------|
| VOI SIETE QUI | casella primo soccorso | pulsante sgancio ascensore | sgancio sottocentrale |
| PUNTO DI RACCOLTA | doccia di emergenza | idrante a muro | sgancio cabina elettrica |
| uscita di emergenza | estintore | pulsante allarme antincendio | valvola intercettazione gas tecnici |
| percorso di esodo | idrante | coperta antinfiamma | sgancio elettrico laboratorio |
| | | sgancio elettrico di zona | quadro elettrico di zona |



Università di Parma
PLESSO DI BIOLOGIA
Servizio Prevenzione e Protezione