

**PIANO DI EMERGENZA e RECAPITI ADDETTI**

SCAN ME

**UNIVERSITA' DI PARMA  
ABBAZIA DI VALSERENA  
Piano Terra**

**LEGENDA**

- VOI SIETE QUI
- PUNTO DI RACCOLTA
- uscita di emergenza
- percorso di esodo
- cassetta primo soccorso
- defibrillatore semiautomatico
- estintore
- idrante a muro
- idrante soprasuolo
- attacco autopompa VVF
- pulsante allarme antincendio
- pulsante impianto rilevazione fumi
- centrale impianto spegnimento
- pulsante attivazione scarica
- pulsante di spegnimento
- pulsante blocco scarica
- pulsante sgancio UPS
- pulsante sgancio UPS
- locali con impianti di spegnimento automatico


**GESTIONE DELL'EMERGENZA  
CENTRO OPERATIVO**

Contino Room	0521 - 387303
ALTRI NUMERI DI EMERGENZA	
Area Edilizia e Infrastrutture	0521 - 805500
Servizio Prevenzione e Protezione	0521/056539 - 0521/1906161
UO - Vigilanza e Logistica	0521 - 033420
Istituto di Vigilanza	0523 - 0102

**NORME DI COMPORTAMENTO**

- EMERGENZA INCENDIO**  
Le persone che riscontrano una situazione di emergenza incendio:
- interrompono le attività in corso;
  - avvisano immediatamente il personale del Centro Operativo;
  - prendono tutti i propri effetti personali ed abbandonano il locale in emergenza;
  - aiutano le persone in difficoltà chiedendo l'aiuto degli altri presenti;
  - attendono comunicazioni da parte del Coordinatore per l'emergenza.
- EMERGENZA TERREMOTO**  
In caso di terremoto le persone presenti:
- durante la scossa non abbandonano i locali;
  - si allontanano da vetrate, scaffali e altri oggetti che potrebbero cadere cercando riparo in prossimità di strutture portanti;
  - al termine della scossa abbandonano l'edificio, portandosi tutti gli effetti personali seguendo le vie di fuga senza usare l'ascensore;
  - aiutano le persone in difficoltà ad abbandonare i locali chiedendo l'aiuto delle altre persone presenti;
  - riprendono l'attività solo dopo la comunicazione del Coordinatore per l'emergenza.
- SEGNALE DI EVACUAZIONE**  
All'ordine di evacuazione (segnale ottico/acustico) le persone presenti nel piano:
- abbandonano l'edificio seguendo le vie di fuga e le indicazioni degli Addetti Antincendio;
  - utilizzano le scale di emergenza senza usare l'ascensore;
  - aiutano le persone in difficoltà ad abbandonare i locali con l'aiuto degli altri presenti;
  - raggiungono il punto di raccolta esterno;
  - riprendono l'attività solo dopo la comunicazione del Coordinatore per l'emergenza.



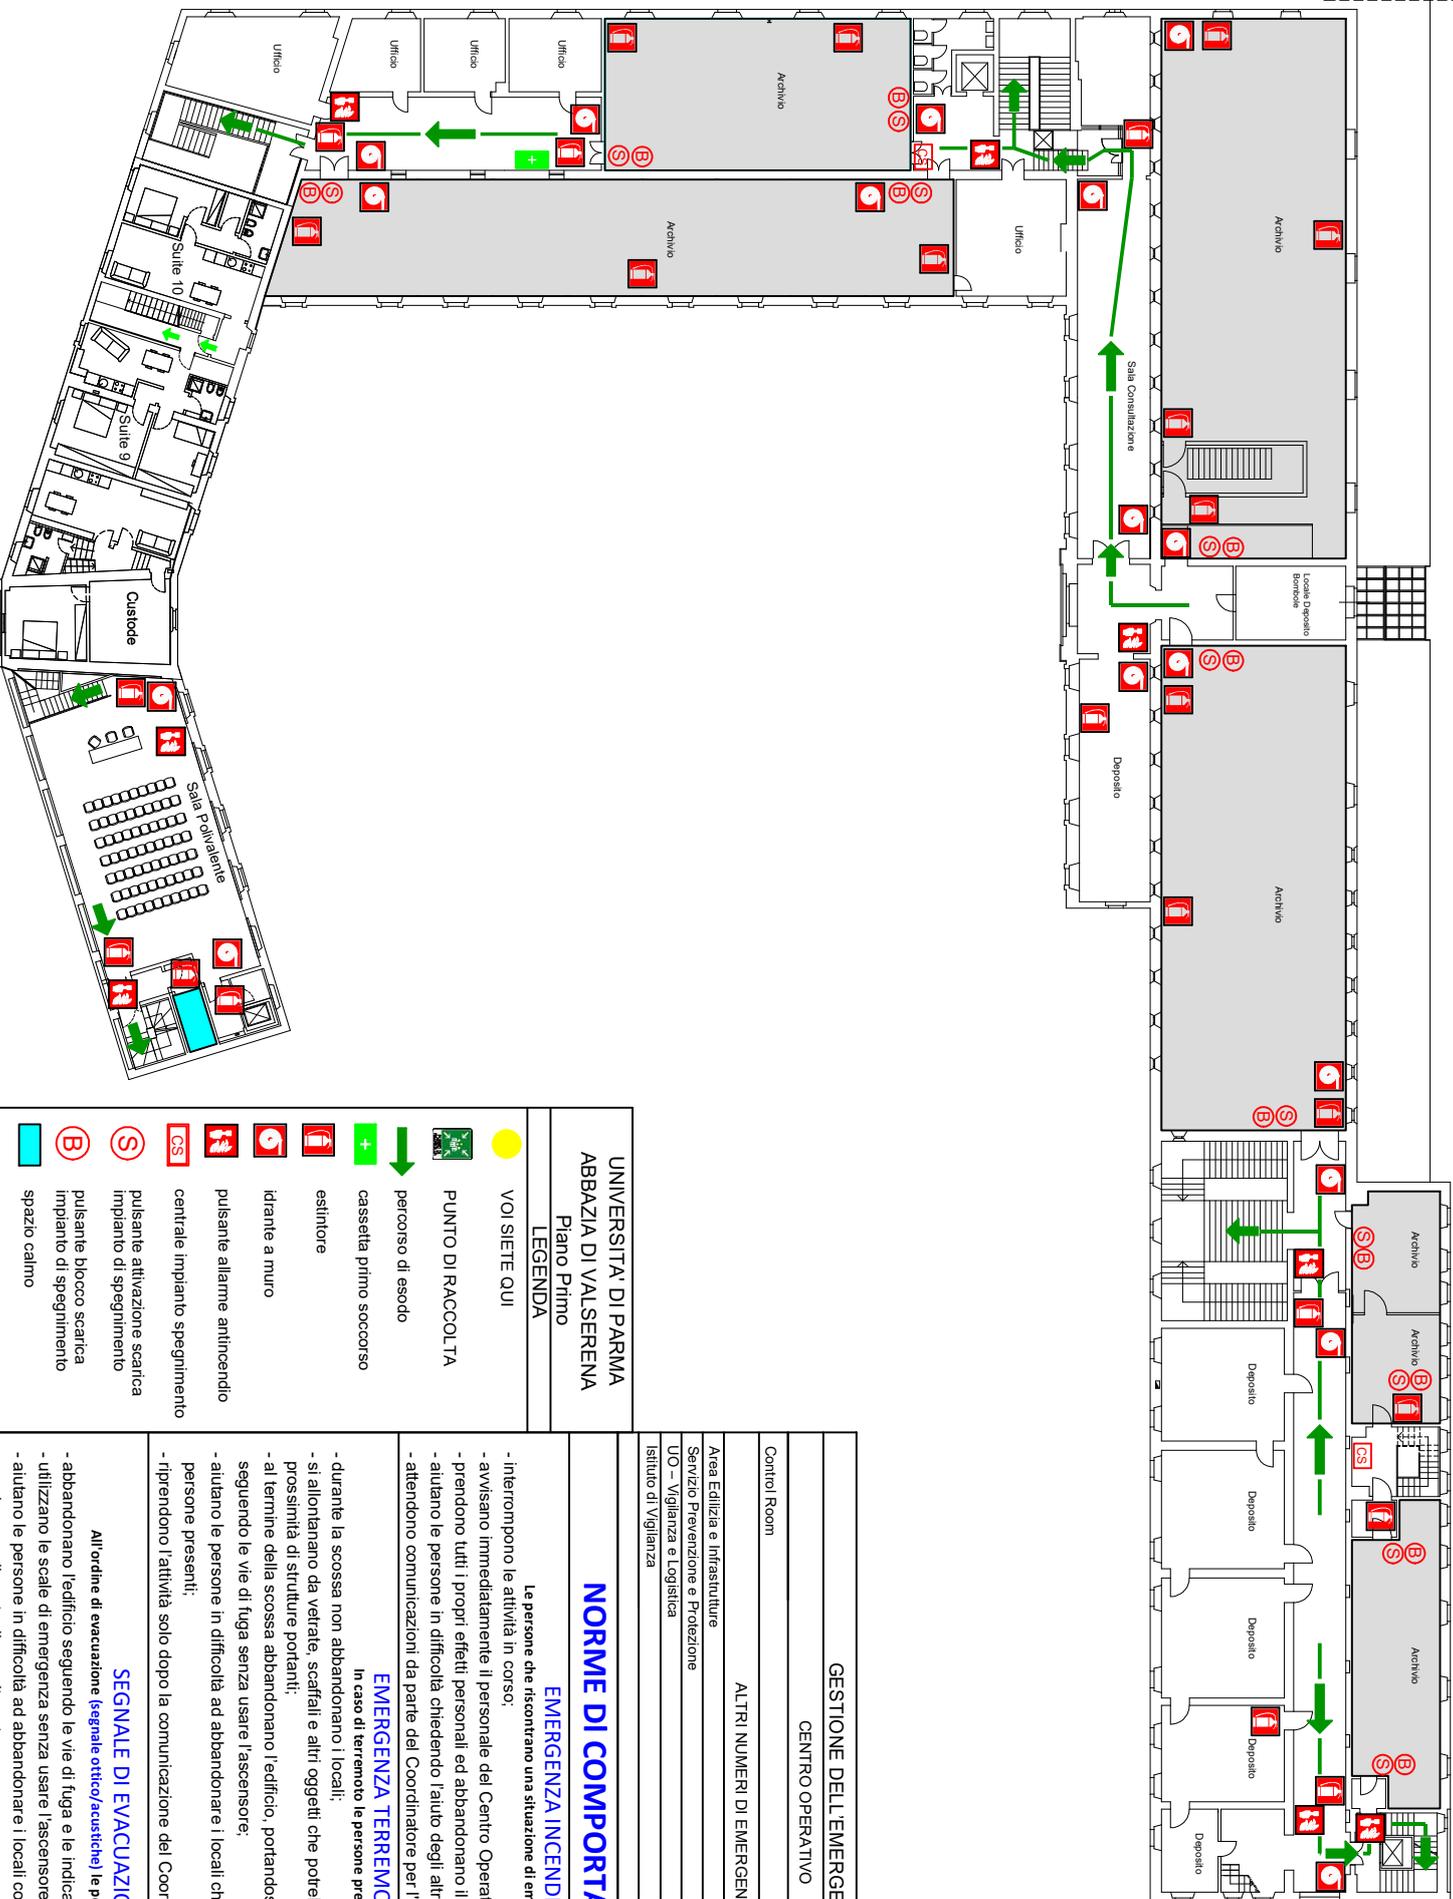

**PIANO DI EMERGENZA  
e RECAPITI ADETTI**



**SCAN ME**

<b>GESTIONE DELL'EMERGENZA</b>	
CENTRO OPERATIVO	
Control Room	0521 - 3879003
ALTRI NUMERI DI EMERGENZA	
Area Edilizia e Infrastrutture	0521 - 905500
Servizio Prevenzione e Protezione	0521/905539 - 0521/906161
UO - Vigilanza e Logistica	0521 - 033420
Istituto di Vigilanza	0523 - 0102

### NORME DI COMPORTAMENTO

- EMERGENZA INCENDIO**  
Le persone che riscontrano una situazione di emergenza incendio:
- interrompono le attività in corso;
  - avvertono immediatamente il personale del Centro Operativo;
  - prendono tutti i propri effetti personali ed abbandonano il locale in emergenza;
  - aiutano le persone in difficoltà chiedendo l'aiuto degli altri presenti;
  - attendono comunicazioni da parte del Coordinatore per l'Emergenza.




- EMERGENZA TERREMOTO**  
In caso di terremoto le persone presenti:
- durante la scossa non abbandonano i locali;
  - si allontanano da vetrate, scaffali e altri oggetti che potrebbero cadere cercando riparo in prossimità di strutture portanti;
  - al termine della scossa abbandonano l'edificio, portandosi tutti gli effetti personali seguendo le vie di fuga senza usare l'ascensore;
  - aiutano le persone in difficoltà ad abbandonare i locali chiedendo l'aiuto delle altre persone presenti;
  - riprendono l'attività solo dopo la comunicazione del Coordinatore per l'emergenza.

- SEGNALE DI EVACUAZIONE**  
All'ordine di evacuazione (segnale ottico/acustico) le persone presenti nel Plesso:
- abbandonano l'edificio seguendo le vie di fuga e le indicazioni degli Addetti Antincendio;
  - utilizzano le scale di emergenza senza usare l'ascensore;
  - aiutano le persone in difficoltà ad abbandonare i locali con l'aiuto degli altri presenti;
  - raggiungono il punto di raccolta esterno;
  - riprendono l'attività solo dopo la comunicazione del Coordinatore per l'emergenza.

**UNIVERSITA' DI PARMA  
ABBAZIA DI VALSERENA  
Piano Primo**

**LEGENDA**

- VOI SIETE QUI
- PUNTO DI RACCOLTA**
- percorso di esodo
- cassetta primo soccorso
- estintore
- idrante a muro
- pulsante allarme antincendio
- centrale impianto spegnimento
- pulsante attivazione scarica impianto di spegnimento
- pulsante blocco scarica impianto di spegnimento
- spazio calmo
- locali con impianti di spegnimento automatico

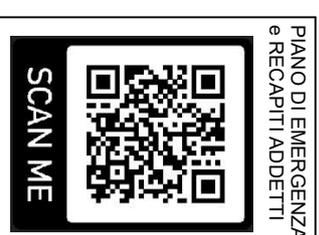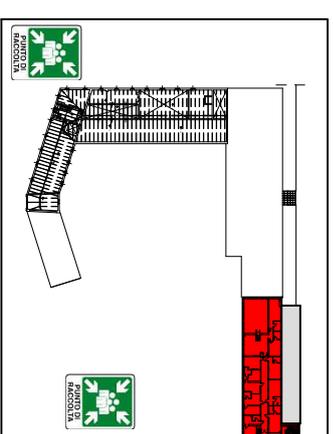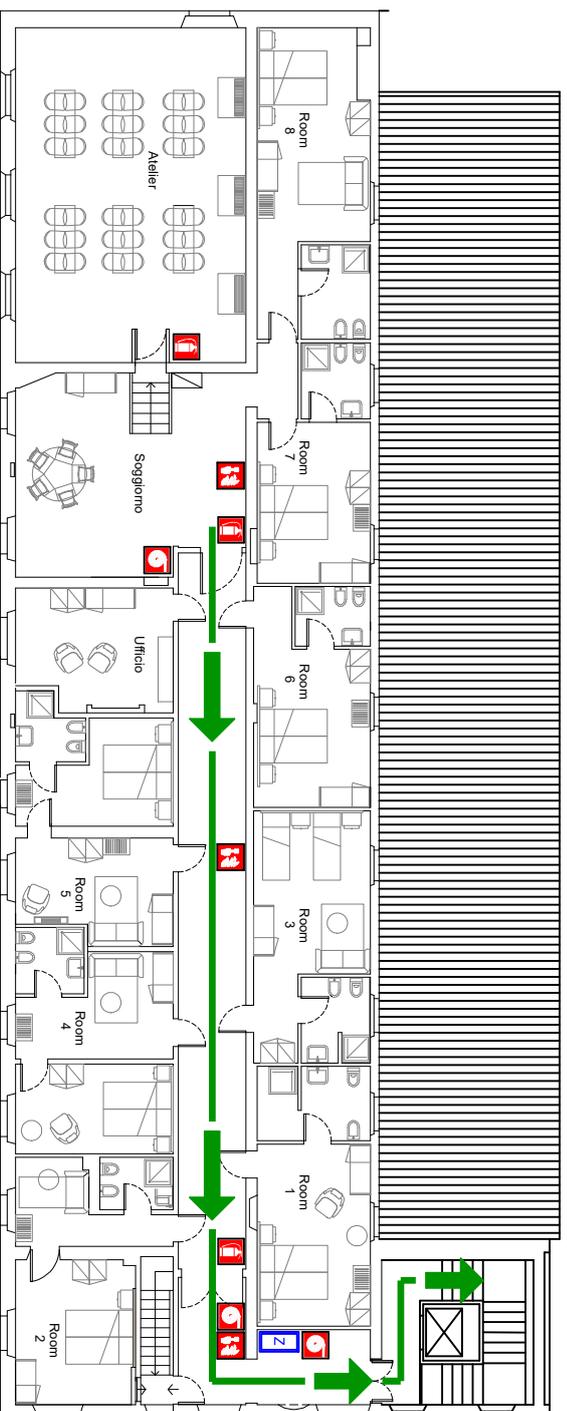

## NORME DI COMPORTAMENTO

### EMERGENZA INCENDIO

Le persone che riscontrano una situazione di emergenza incendio:

- interrompono le attività in corso;
- avvisano immediatamente il personale del Centro Operativo;
- prendono tutti i propri effetti personali ed abbandonano il locale in emergenza;
- aiutano le persone in difficoltà chiedendo l'aiuto degli altri presenti;
- attendono comunicazioni da parte del Coordinatore per l'emergenza.

### EMERGENZA TERREMOTO

In caso di terremoto le persone presenti:

- durante la scossa non abbandonano i locali;
- si allontanano da vetrate, scaffali e altri oggetti che potrebbero cadere cercando riparo in prossimità di strutture portanti ovvero sotto banchi e tavoli;
- al termine della scossa abbandonano l'edificio, portandosi tutti gli effetti personali seguendo le vie di fuga senza usare l'ascensore;
- aiutano le persone in difficoltà ad abbandonare i locali chiedendo l'aiuto delle altre persone presenti;
- riprendono l'attività solo dopo la comunicazione del Coordinatore per l'emergenza.

### SEGNALE DI EVACUAZIONE

All'ordine di evacuazione (segnale ottico/acustico) le persone presenti nel Plesso:

- abbandonano l'edificio seguendo le vie di fuga e le indicazioni degli Addetti Antincendio;
- utilizzano le scale di emergenza senza usare l'ascensore;
- aiutano le persone in difficoltà ad abbandonare i locali con l'aiuto degli altri presenti;
- raggiungono il punto di raccolta esterno;
- riprendono l'attività solo dopo la comunicazione del Coordinatore per l'emergenza.

## UNIVERSITA' DI PARMA ABBAZIA DI VALSERENA

Piano Secondo

### LEGENDA

	VOI SIETE QUI		estintore
	PUNTO DI RACCOLTA		idriante a muro
	percorso di esodo		pulsante allarme antincendio
			quadro elettrico di zona


### GESTIONE DELL'EMERGENZA

#### CENTRO OPERATIVO

Control Room 0521 - 387903

#### ALTRI NUMERI DI EMERGENZA

Area Edilizia e Infrastrutture	0521 – 905500
Servizio Prevenzione e Protezione	0521/905539 – 0521/906161
UO – Vigilanza e Logistica	0521 – 033420
Istituto di Vigilanza	0523 - 0102

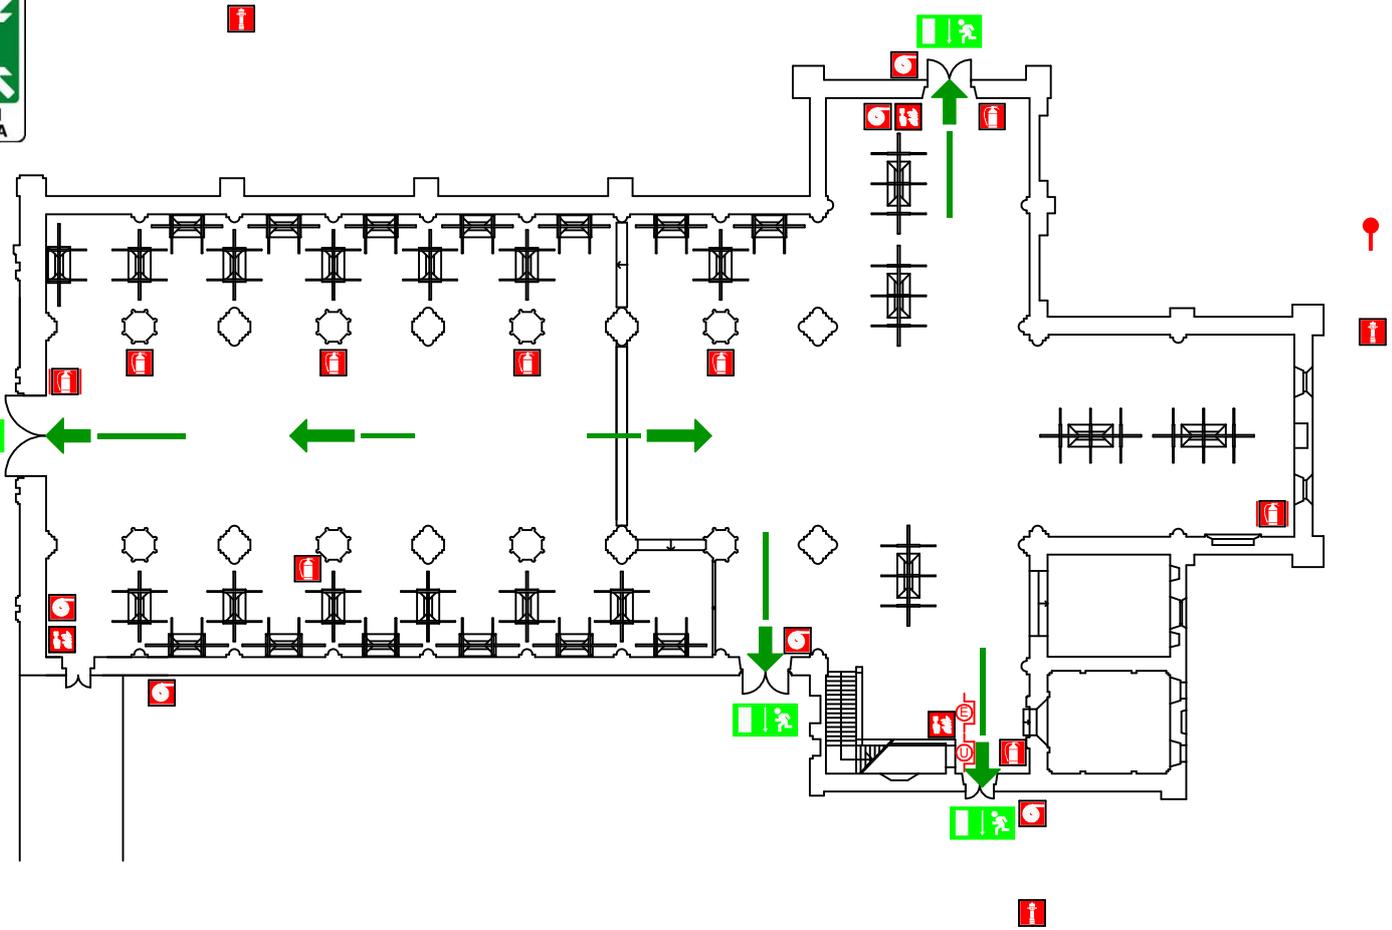

PIANO DI EMERGENZA  
e RECAPITI ADDETTI



SCAN ME

UNIVERSITA' DI PARMA  
ABBAZIA DI VALSERENA - CHIESA  
Piano Terra

LEGENDA

	VOI SIETE QUI		idrante a muro
	PUNTO DI RACCOLTA		idrante soprasuolo
	uscita di emergenza		attacco autopompa VVF
	percorso di esodo		pulsante allarme antincendio
	estintore		pulsante sgancio elettricit�
	estintore carrellato		pulsante sgancio UPS

GESTIONE DELL'EMERGENZA

CENTRO OPERATIVO

Control Room	0521 - 387903
--------------	---------------

ALTRI NUMERI DI EMERGENZA

Area Edilizia e Infrastrutture	0521 - 905500
Servizio Prevenzione e Protezione	0521/905539 - 0521/906161
UO - Vigilanza e Logistica	0521 - 033420
Istituto di Vigilanza	0523 - 0102

Servizio Prevenzione e Protezione UniPR

## NORME DI COMPORTAMENTO

### EMERGENZA INCENDIO

Le persone che riscontrano una situazione di emergenza incendio:

- interrompono le attivit  in corso;
- avvisano immediatamente il personale del Centro Operativo;
- prendono tutti i propri effetti personali ed abbandonano il locale in emergenza;
- aiutano le persone in difficolt  chiedendo l'aiuto degli altri presenti;
- attendono comunicazioni da parte del Coordinatore per l'Emergenza.

### EMERGENZA TERREMOTO

In caso di terremoto le persone presenti:

- durante la scossa non abbandonano i locali;
- si allontanano da vetrate, scaffali e altri oggetti che potrebbero cadere cercando riparo in prossimit  di strutture portanti;
- al termine della scossa abbandonano l'edificio, portandosi tutti gli effetti personali seguendo le vie di fuga senza usare l'ascensore;
- aiutano le persone in difficolt  ad abbandonare i locali chiedendo l'aiuto delle altre persone presenti;
- riprendono l'attivit  solo dopo la comunicazione del Coordinatore per l'emergenza.

### SEGNALE DI EVACUAZIONE

All'ordine di evacuazione (segnale ottico/acustico) le persone presenti nel Plesso:

- abbandonano l'edificio seguendo le vie di fuga e le indicazioni degli Addetti Antincendio;
- utilizzano le scale di emergenza senza usare l'ascensore;
- aiutano le persone in difficolt  ad abbandonare i locali con l'aiuto degli altri presenti;
- raggiungono il punto di raccolta esterno;
- riprendono l'attivit  solo dopo la comunicazione del Coordinatore per l'Emergenza.