


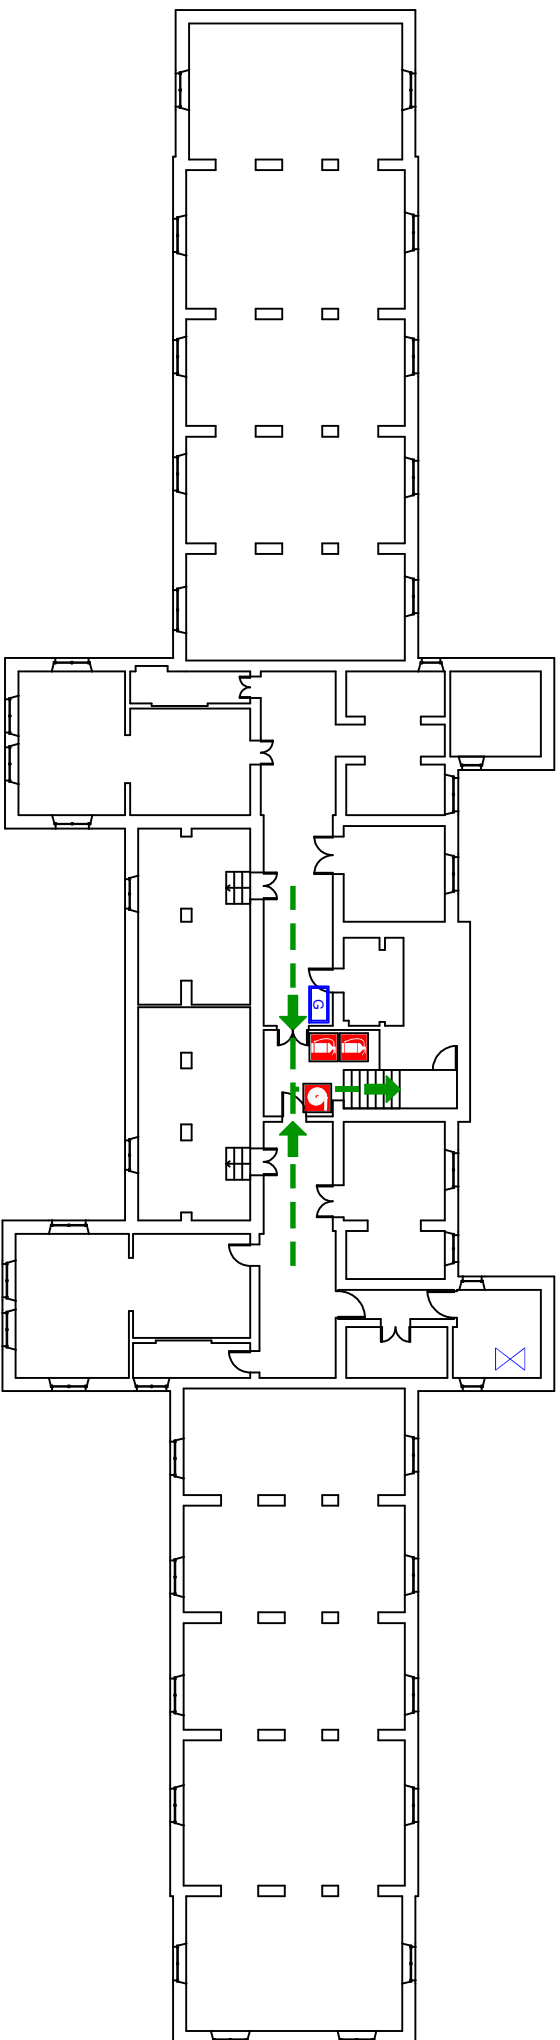

LEGENDA



VOI SIETE QUI



percorso di esodo



estintore



idrante a muro



valvola intercettazione acqua




quadro elettrico generale

PIANO DI EMERGENZA
E RECAPITI ADDETTI



SCAN ME

Università di Parma
PALAZZINA FEROLDI
Piano Seminterrato

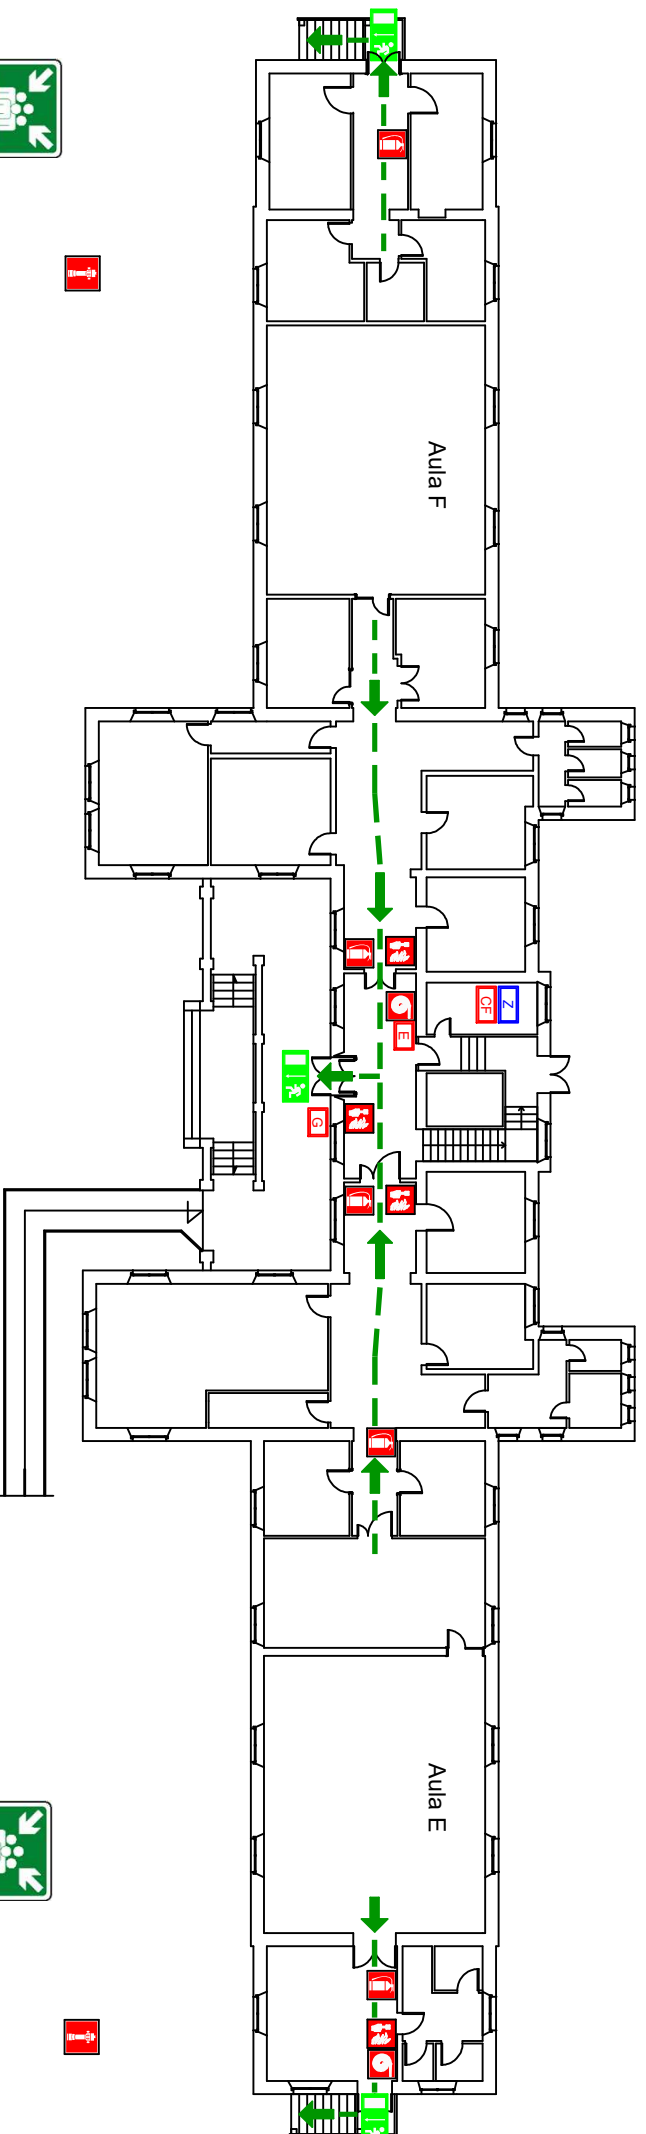

LEGENDA


	VOI SIETE QUI		esattore		pulsante allarme evacuazione
	punto di raccolta		idrante a muro		centralina rilevazione fumi
	uscita di emergenza		idrante soprasuolo		pulsante sgancio elettrico generale
	percorso di esodo		pulsante allarme antincendio		quadro elettrico di zona

PIANO DI EMERGENZA
E RECAPITI ADDETTI



SCAN ME

Università di Parma
PALAZZINA FEROLDI
Piano Rialzato

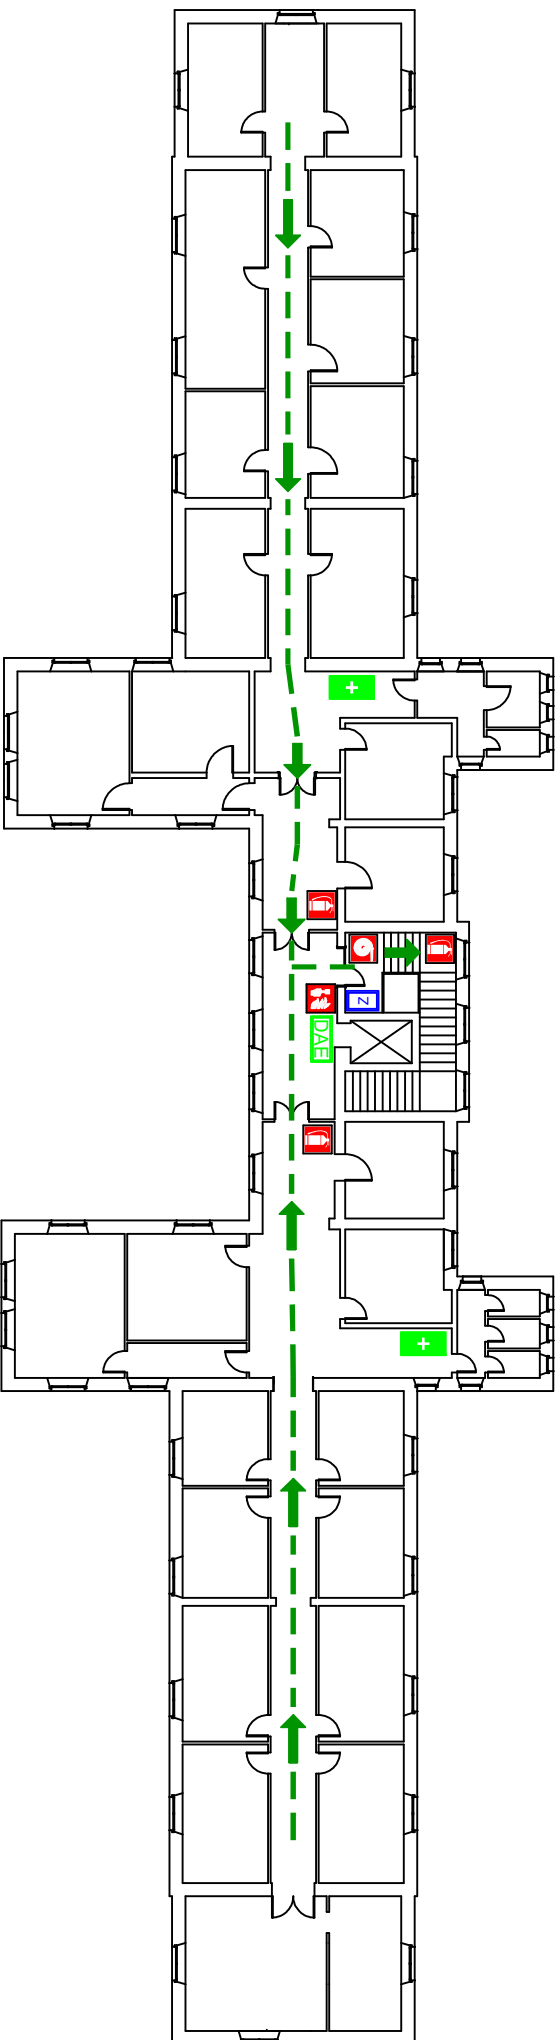

LEGENDA

- | | | | | | |
|--|-------------------------------|---|-------------------------|--|------------------------------|
|  | VOI SIETE QUI |  | cassetta primo soccorso |  | pulsante allarme antincendio |
|  | percorso di esodo |  | estintore |  | quadro elettrico di zona |
|  | defibrillatore semiautomatico |  | idrante a muro | | |

PIANO DI EMERGENZA
E RECAPITI ADDETTI



SCAN ME

Università di Parma
PALAZZINA FEROLDI
Piano Primo