


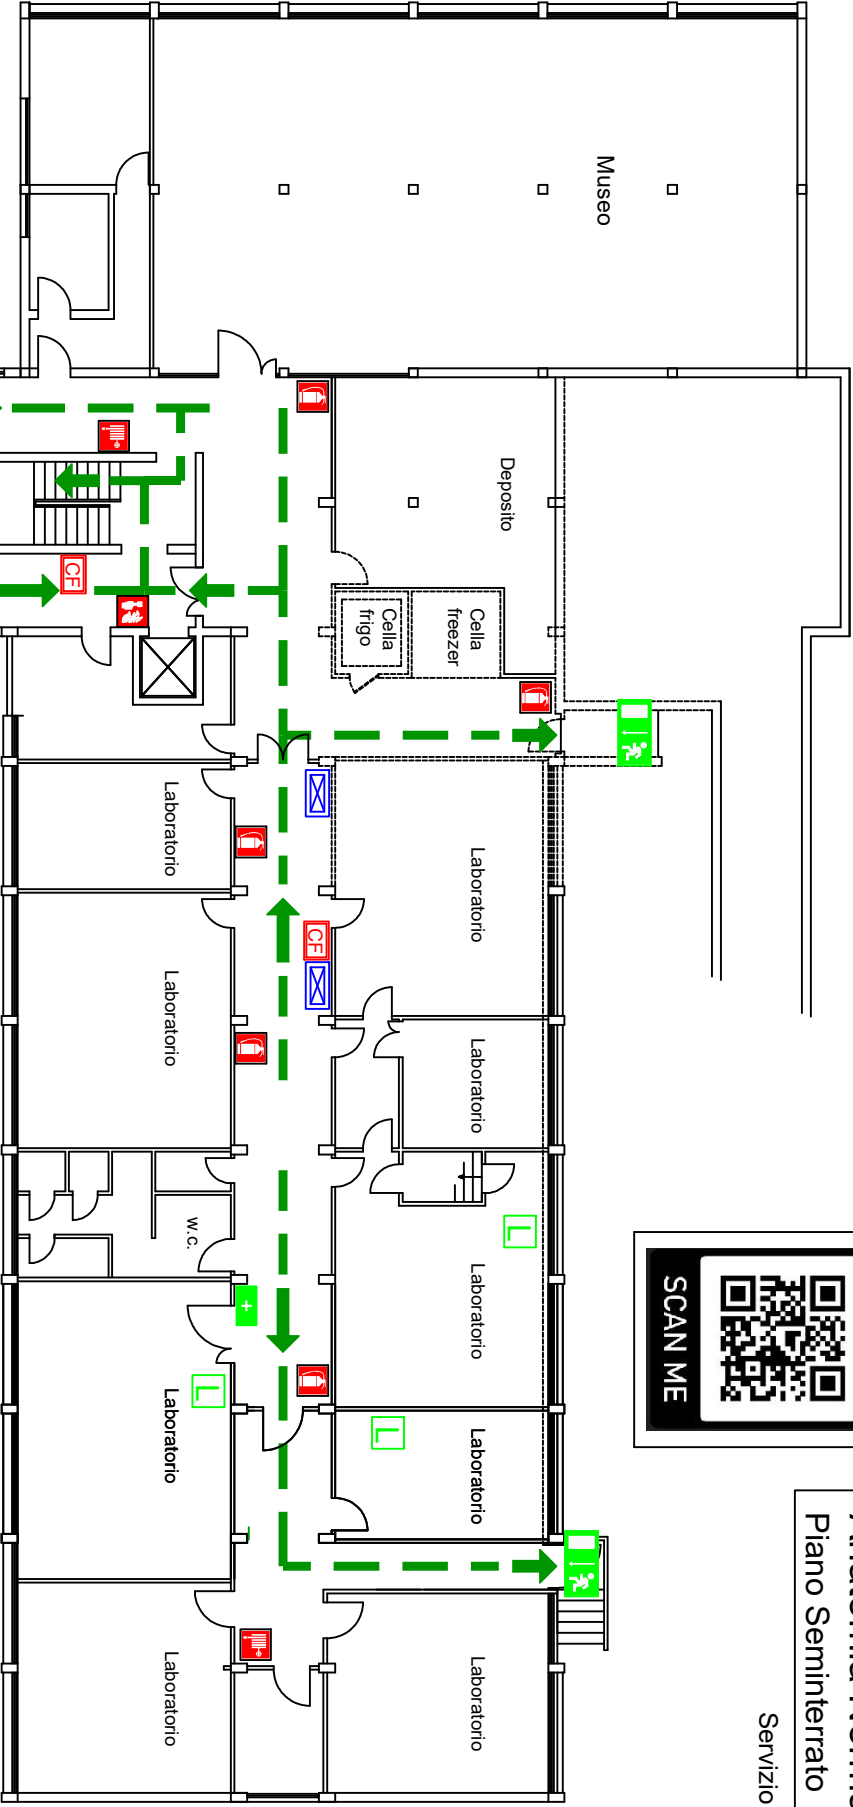

SCAN ME

Università di Parma
Anatomia Normale e Zootecnia
Piano Seminterrato

Servizio Prevenzione e Protezione




LEGENDA

	VOI SIETE QUI		naspo
	uscita di emergenza		pulsante allarme antincendio
	percorso di esodo		centralina rilevazione fumi
	cassetta primo soccorso		valvola intercettazione acqua
	lavacocchi di emergenza		quadro elettrico di piano
	estintore		

LEGENDA

	VOI SIETE QUI		naspo
	PUNTO DI RACCOLTA		pulsante allarme antincendio
	uscita di emergenza		pulsante segnale di evacuazione
	percorso di esodo		centralina rilevazione fumi
	cassetta primo soccorso		centralina rilevazione gas
	lavacchi di emergenza		valvola intercettazione gas
	estintore		quadro elettrico di piano

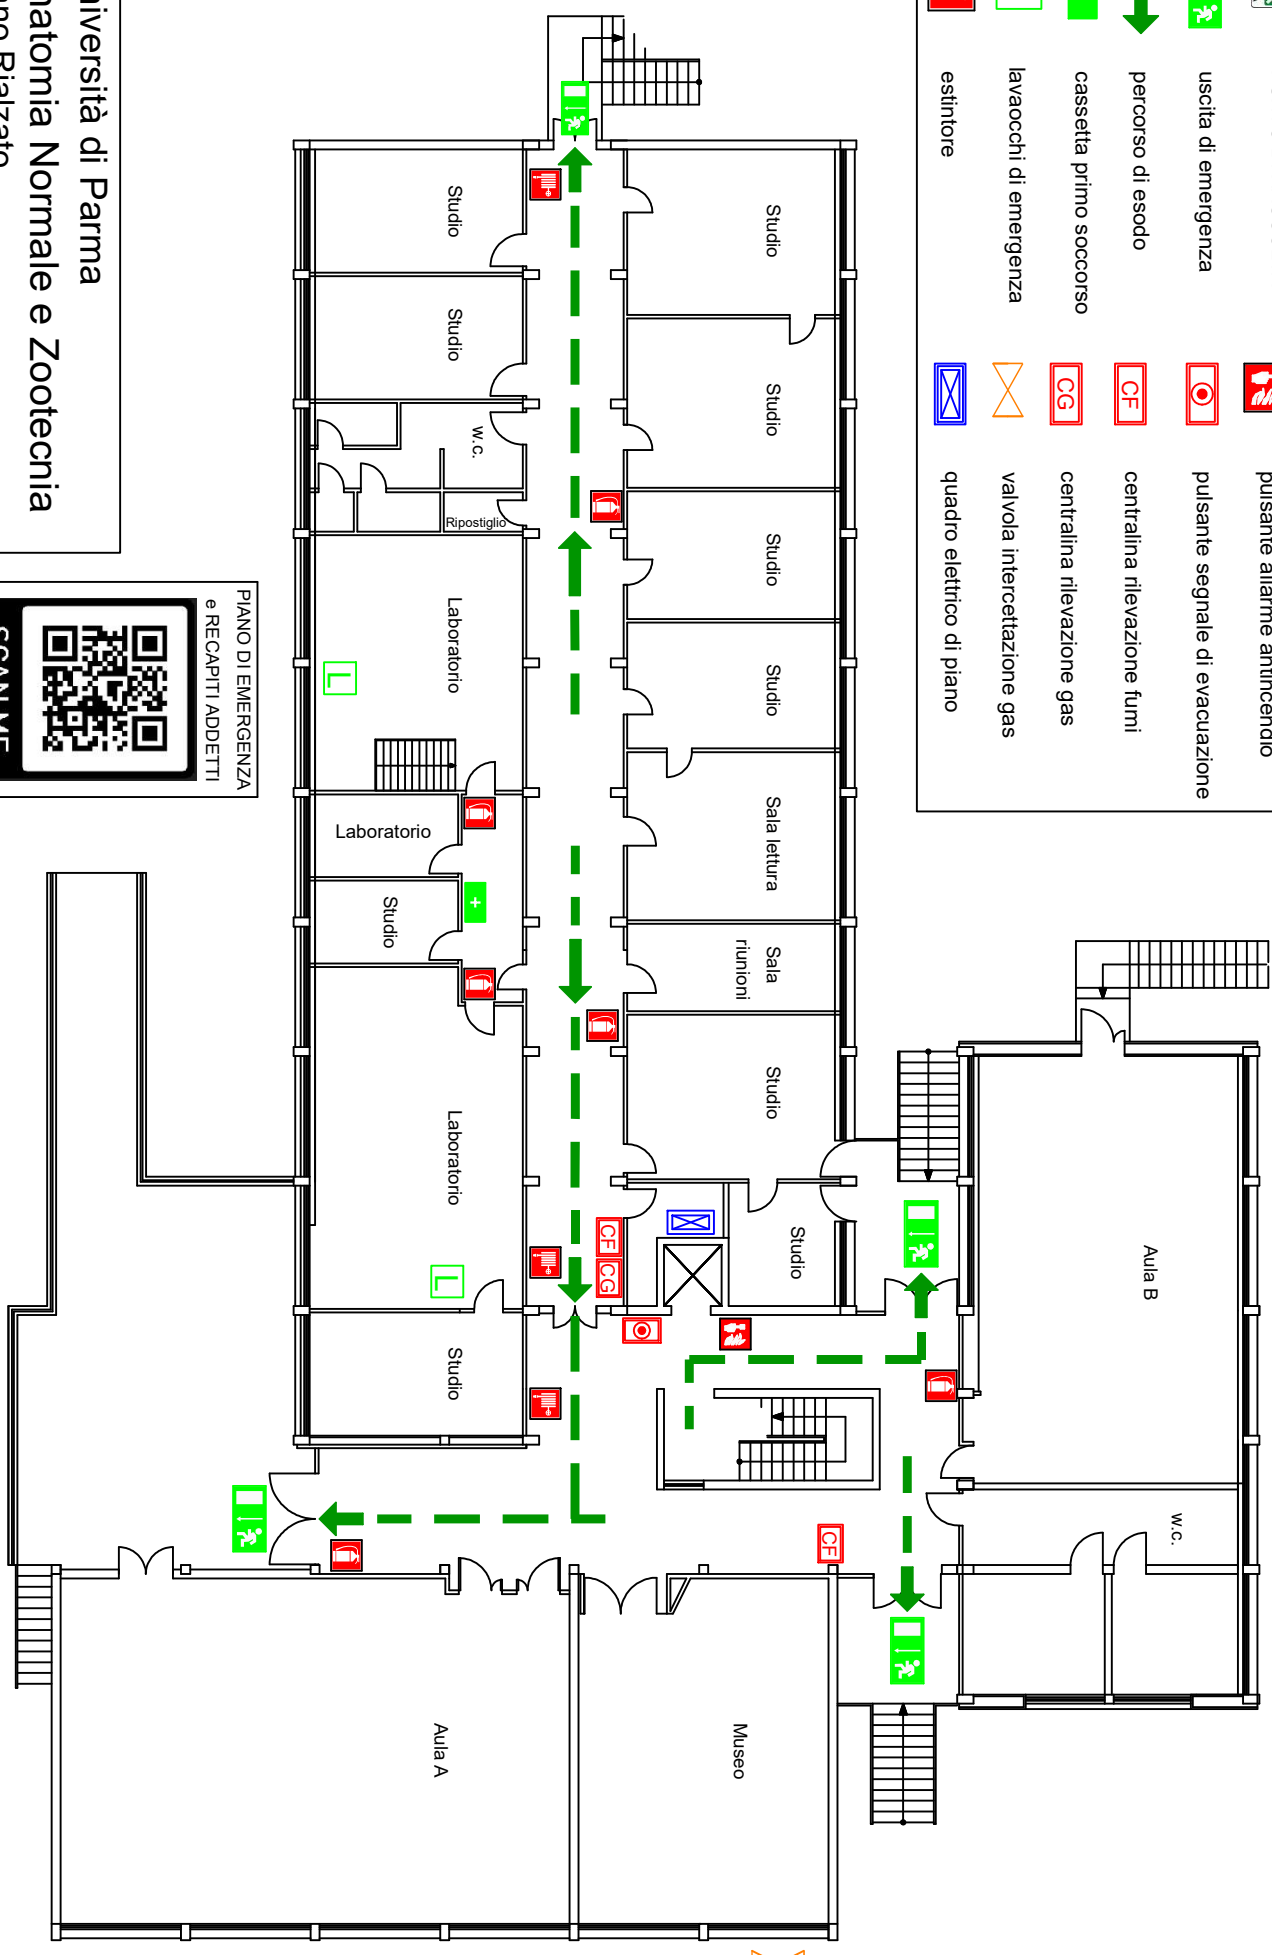





PIANO DI EMERGENZA
e RECAPITI ADDETTI



SCAN ME

Università di Parma
Anatomia Normale e Zootecnia
Piano Rialzato

Servizio Prevenzione e Protezione

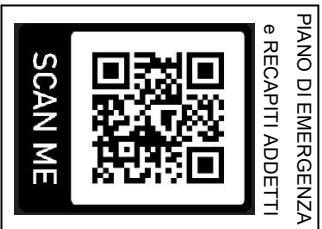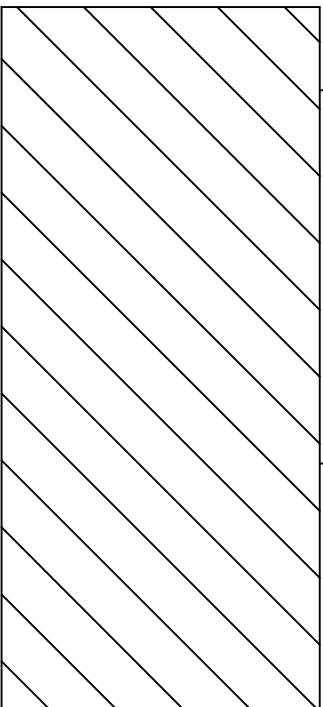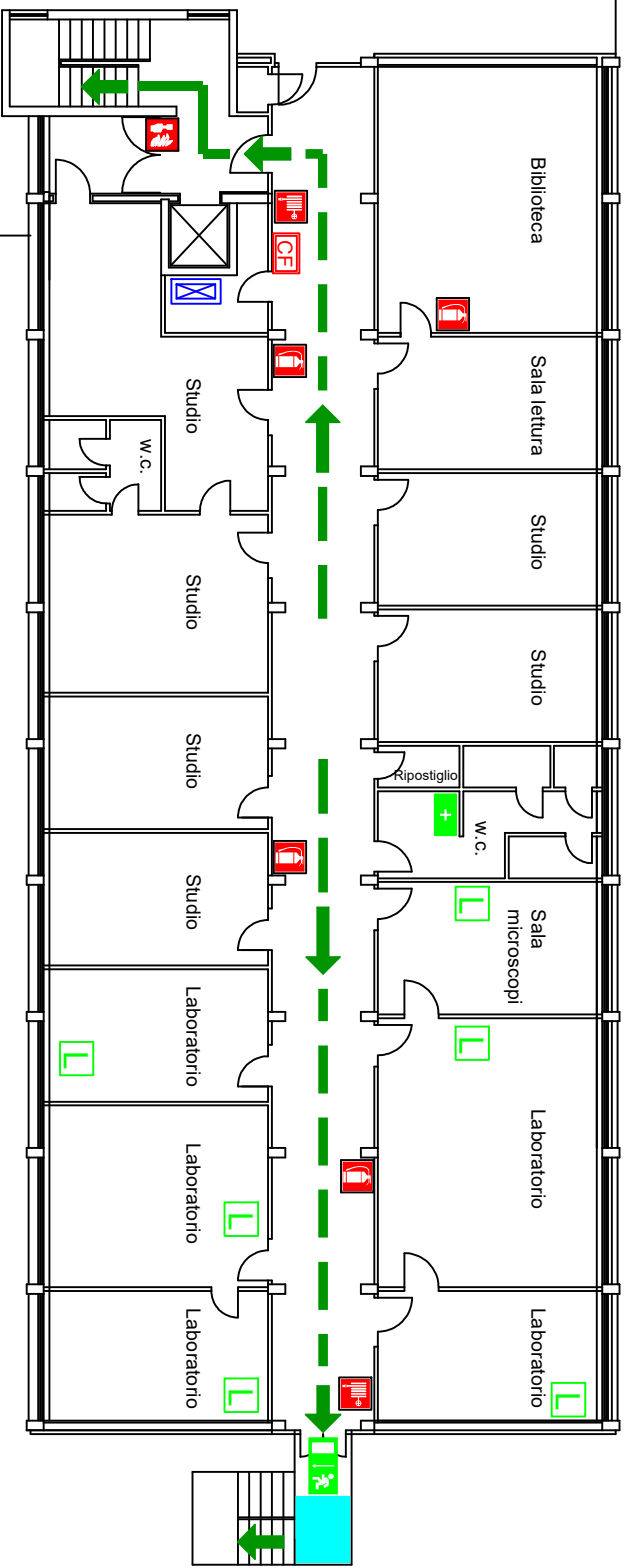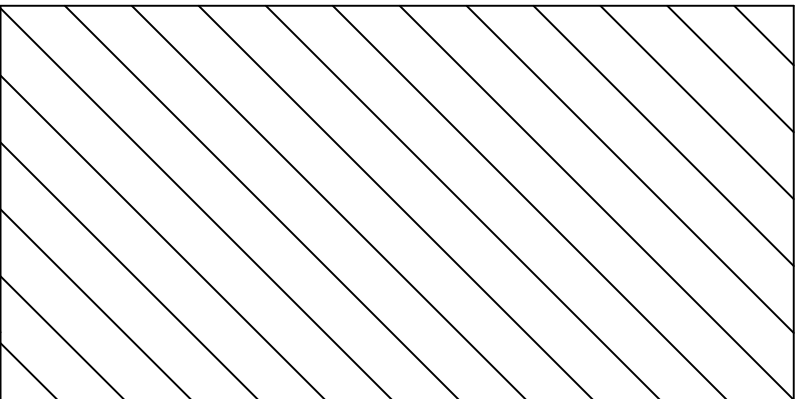

Università di Parma
Anatomia Normale e Zootechnia
Piano Primo

Servizio Prevenzione e Protezione

LEGENDA

VOI SIETE QUI



estintore



uscita di emergenza



naspo



percorso di esodo



pulsante allarme antincendio



cassetta primo soccorso



centralina rilevazione fumi



lavaocchi di emergenza



quadro elettrico di piano



spazio calmo