


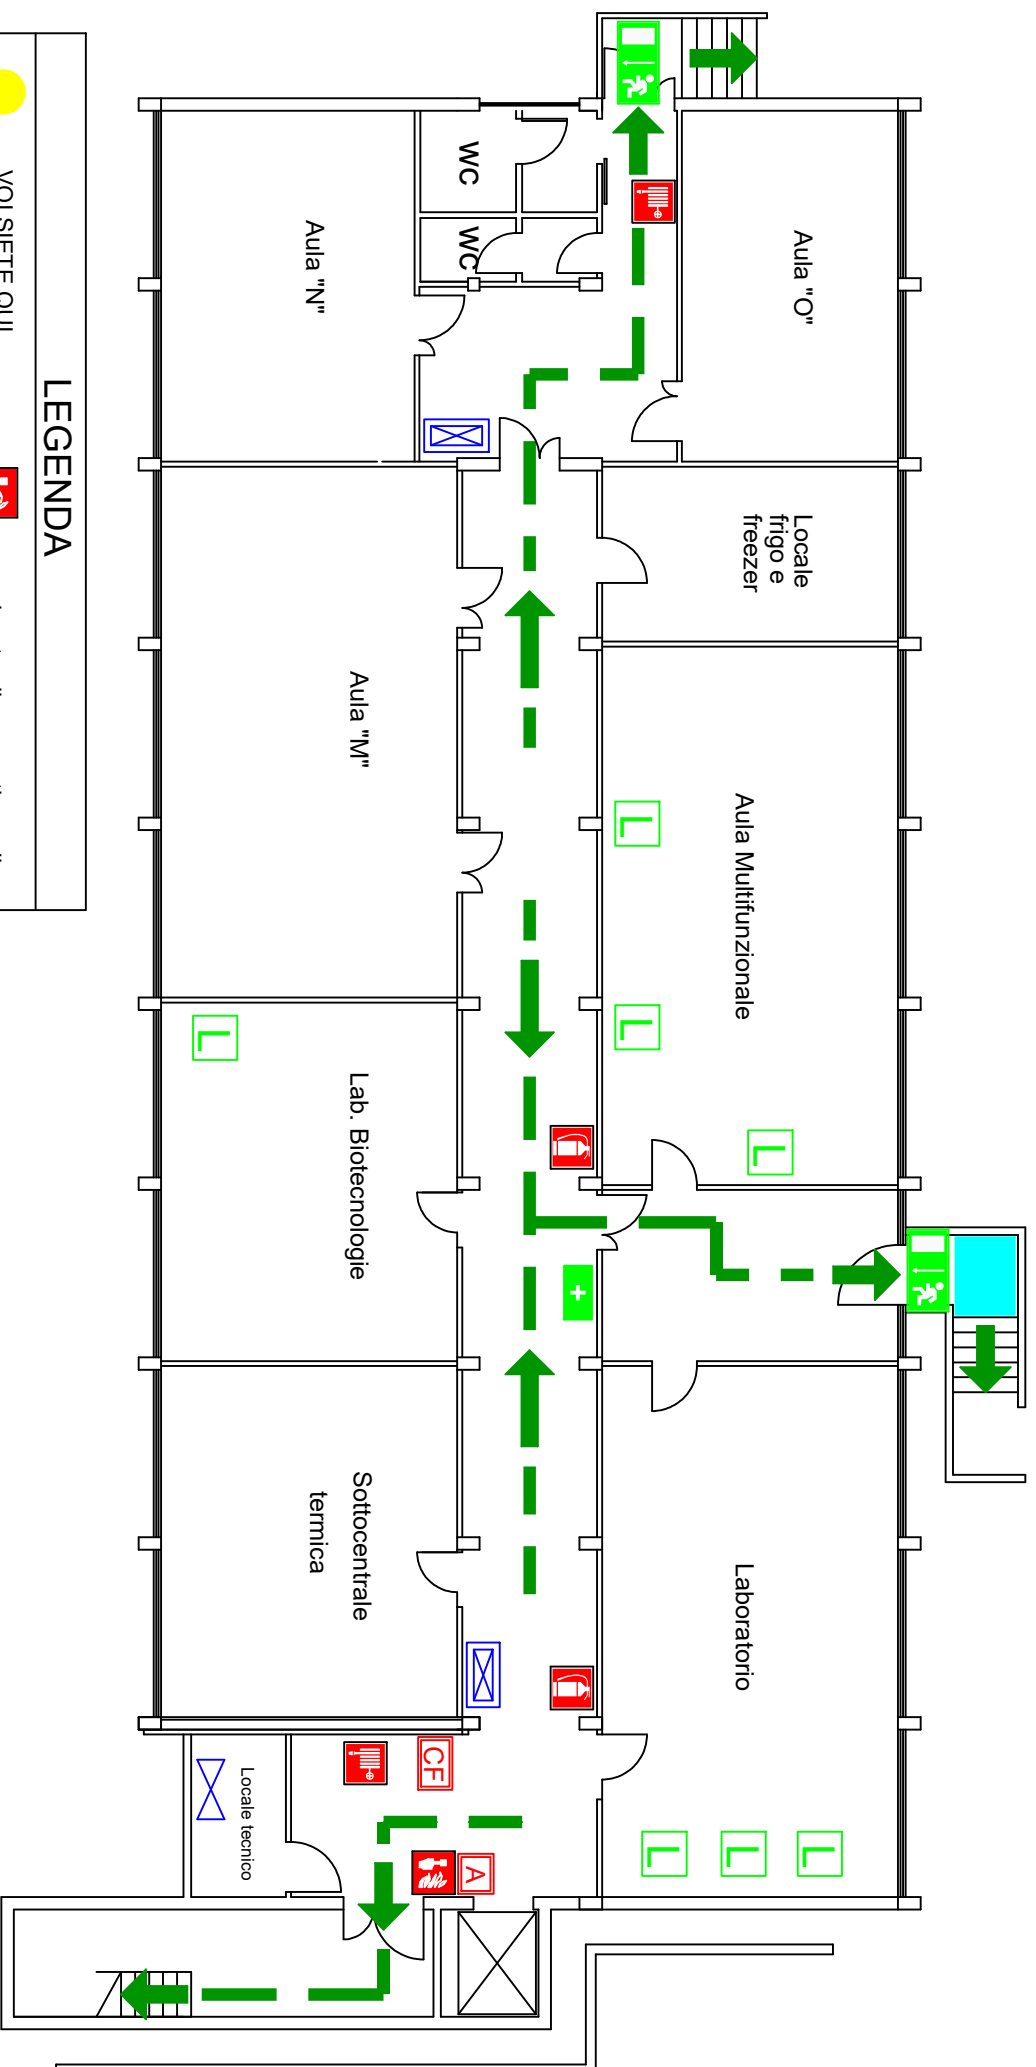



LEGENDA

	VOI SIETE QUI		pulsante allarme antincendio
	uscita di emergenza		pulsante sgancio ascensore
	percorso di esodo		centralina rilevazione fumi
	cassetta primo soccorso		valvola intercettazione acqua
	lavacchi di emergenza		quadro elettrico
	estintore		spazio calmo
	naspo		




Università di Parma
Clinica Medica e Malattie Infettive
Piano Seminterrato

Servizio Prevenzione e Protezione

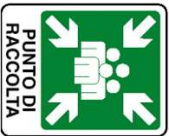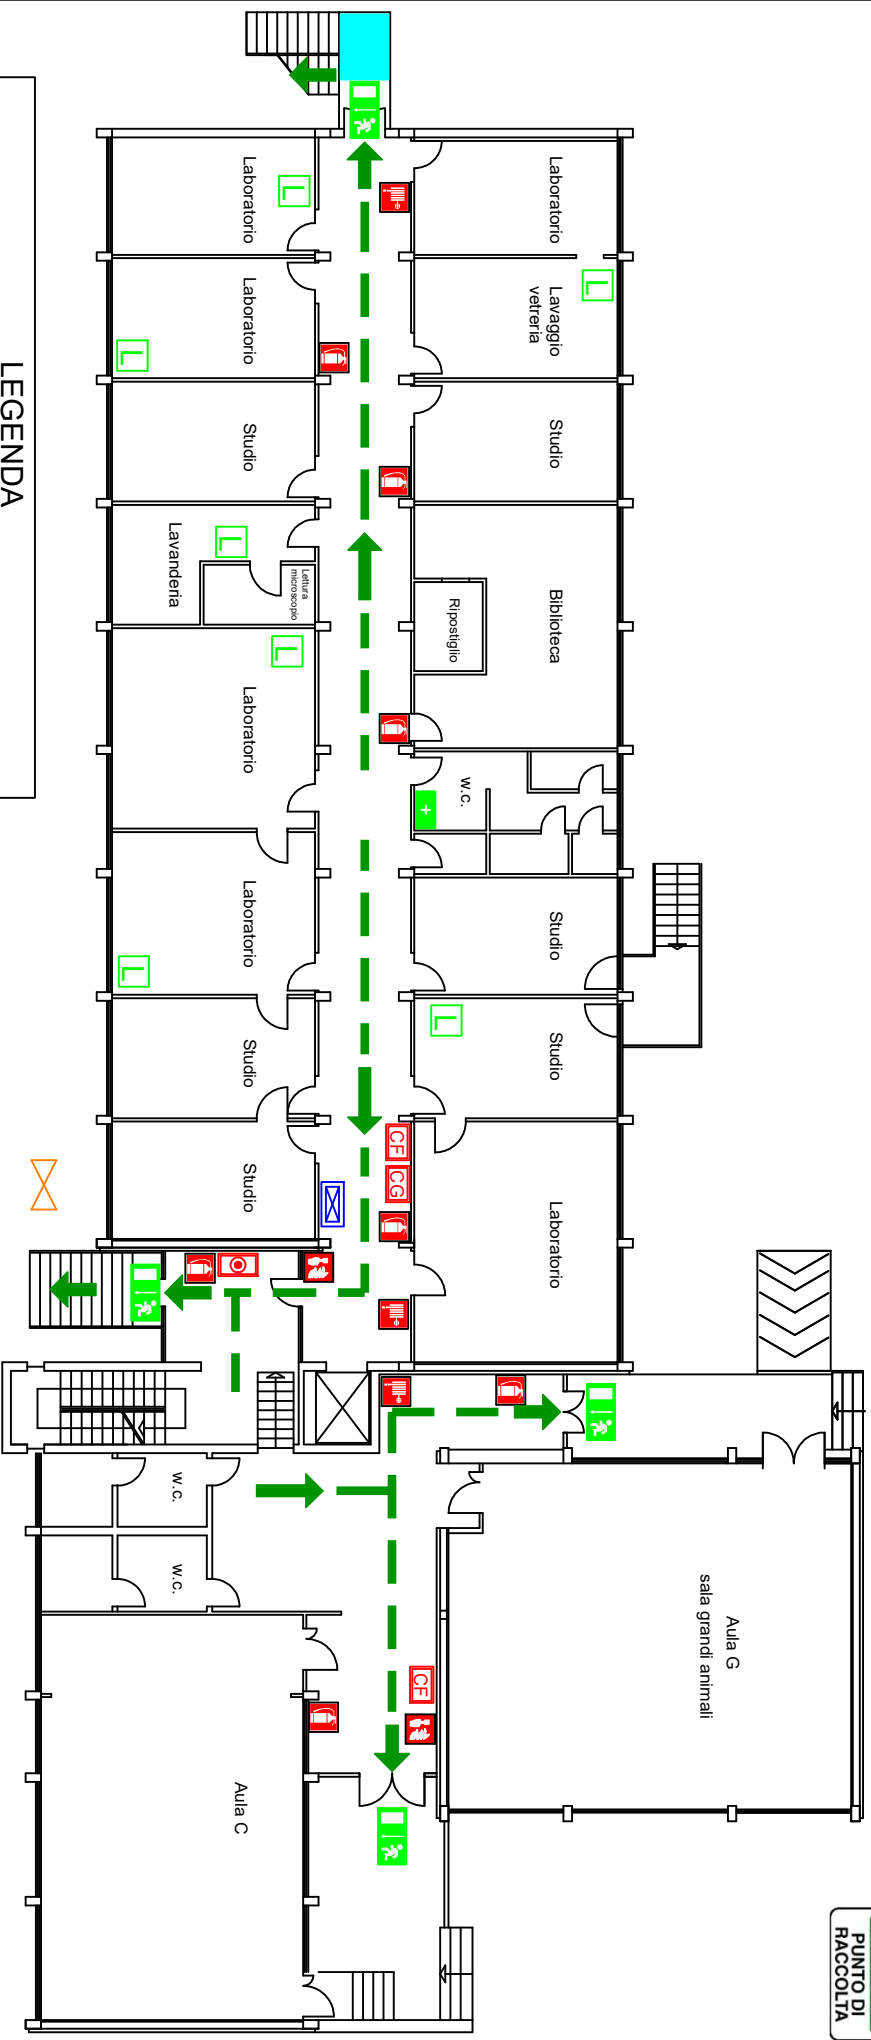



LEGENDA

	VOI SIETE QUI		pulsante allarme antincendio
	PUNTO DI RACCOLTA		pulsante segnale evacuazione
	uscita di emergenza		centralina rilevazione fumi
	percorso di esodo		centralina rilevazione gas
	cassetta primo soccorso		valvola intercettazione gas
	lavacchi di emergenza		quadro elettrico
	estintore		spazio calmo
	naspo		

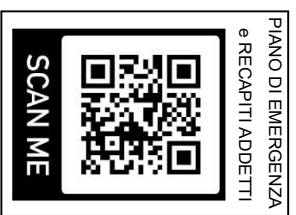

Università di Parma
Clinica Medica e Malattie Infettive
Piano Rialzato

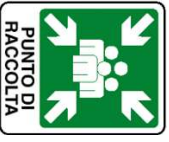

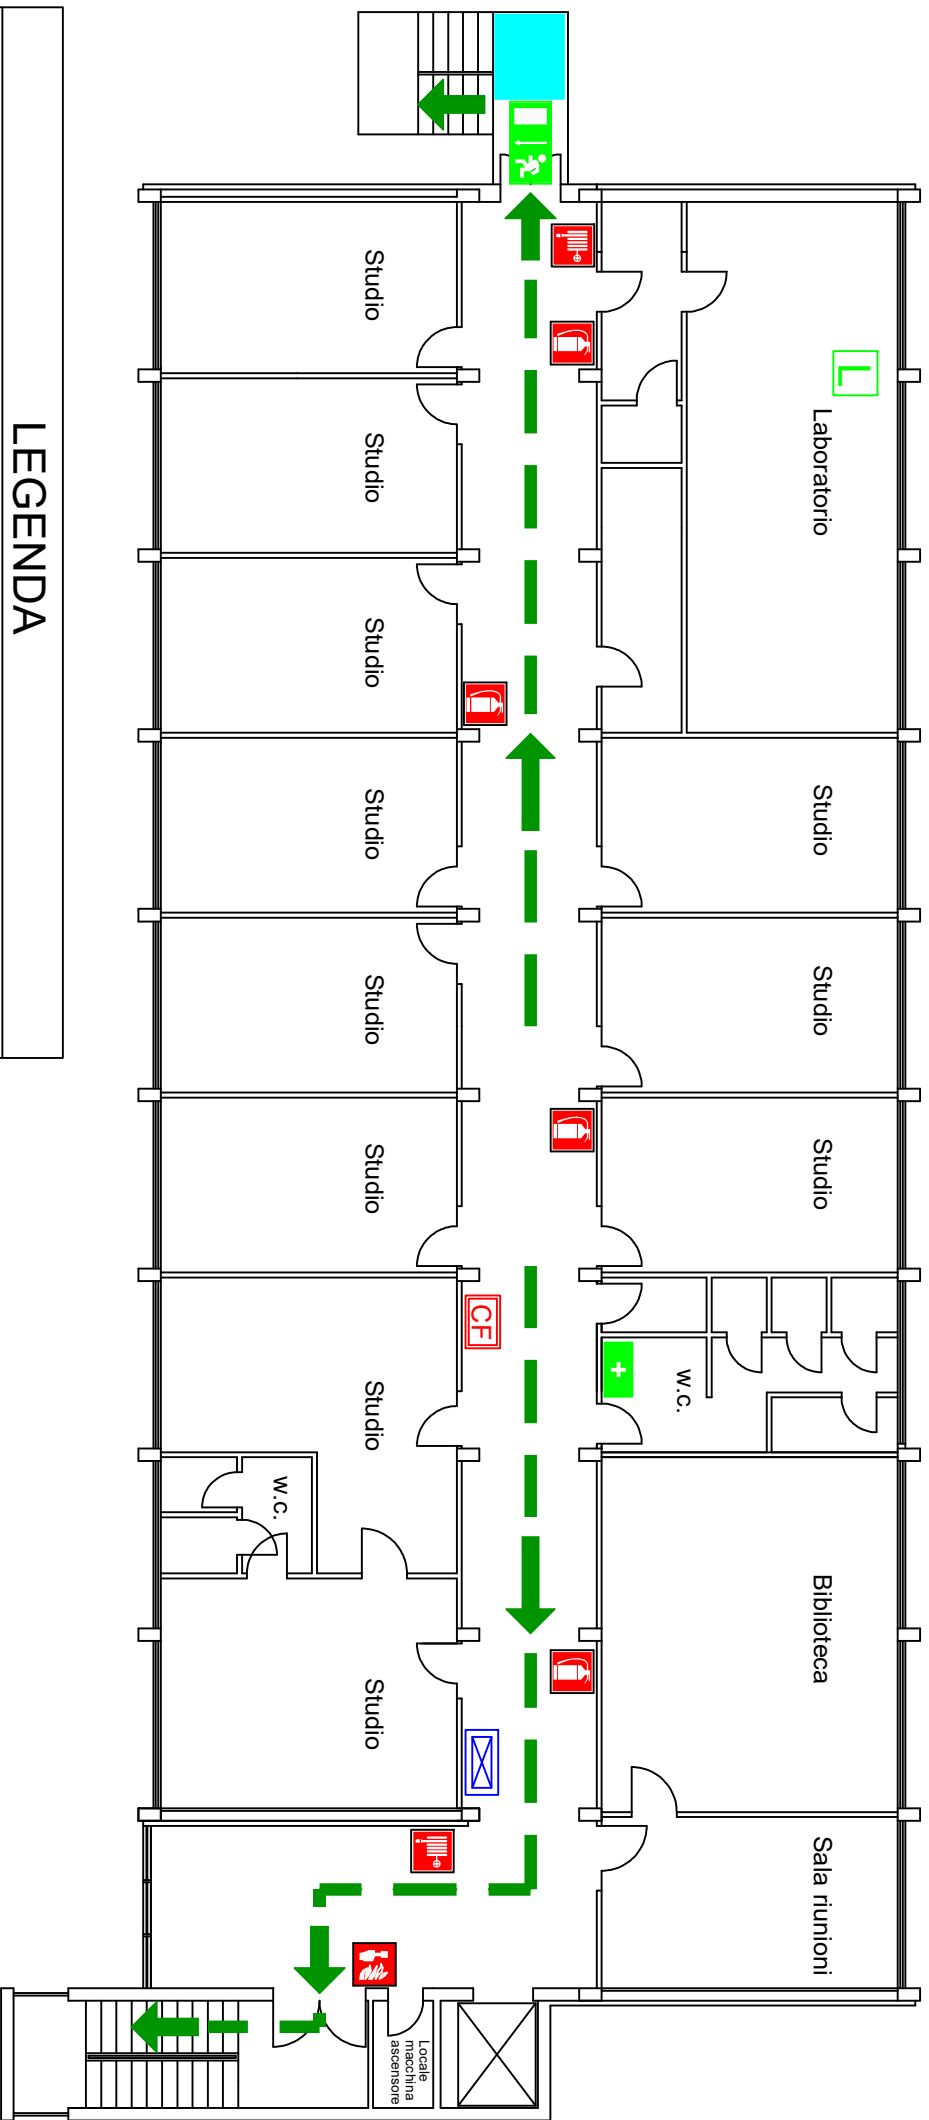

LEGENDA



VOI SIETE QUI



naspo



uscita di emergenza



pulsante allarme antincendio



percorso di esodo



centralina rilevazione fumi



cassetta primo soccorso



quadro elettrico



lavaocchi di emergenza



spazio calmo



estintore



Università di Parma
Clinica Medica e Malattie Infettive
Piano Primo

Servizio Prevenzione e Protezione