




Piano Primo

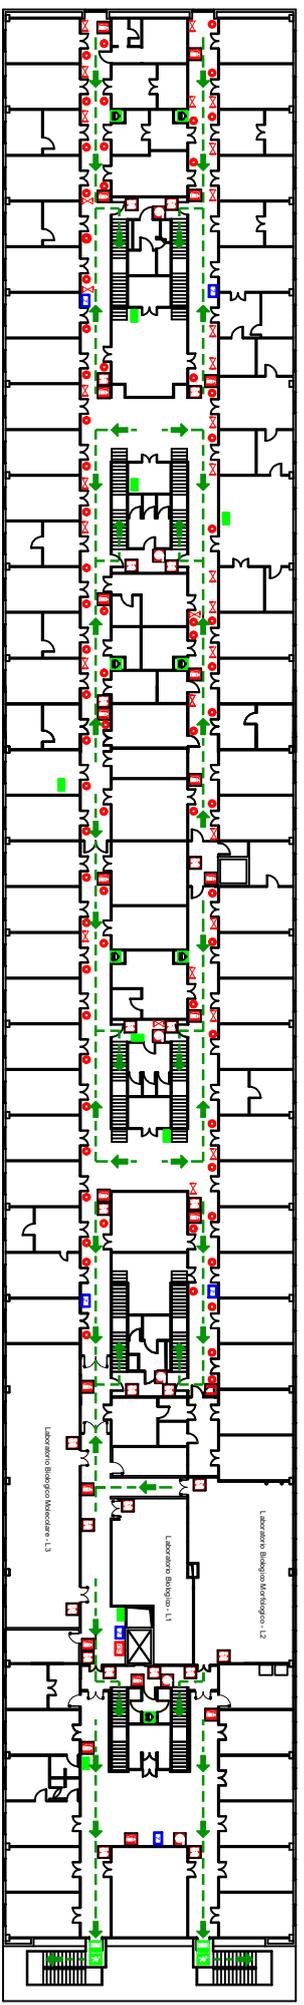

Piano Rialzato

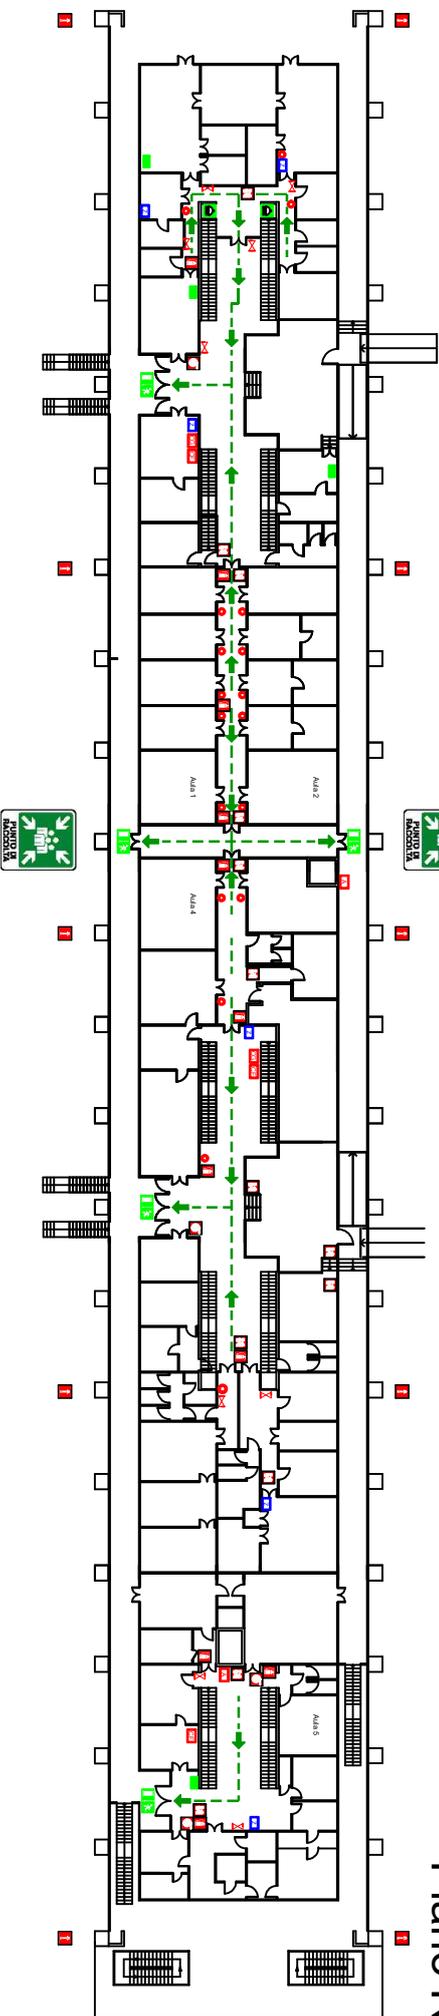

Piano Seminterrato

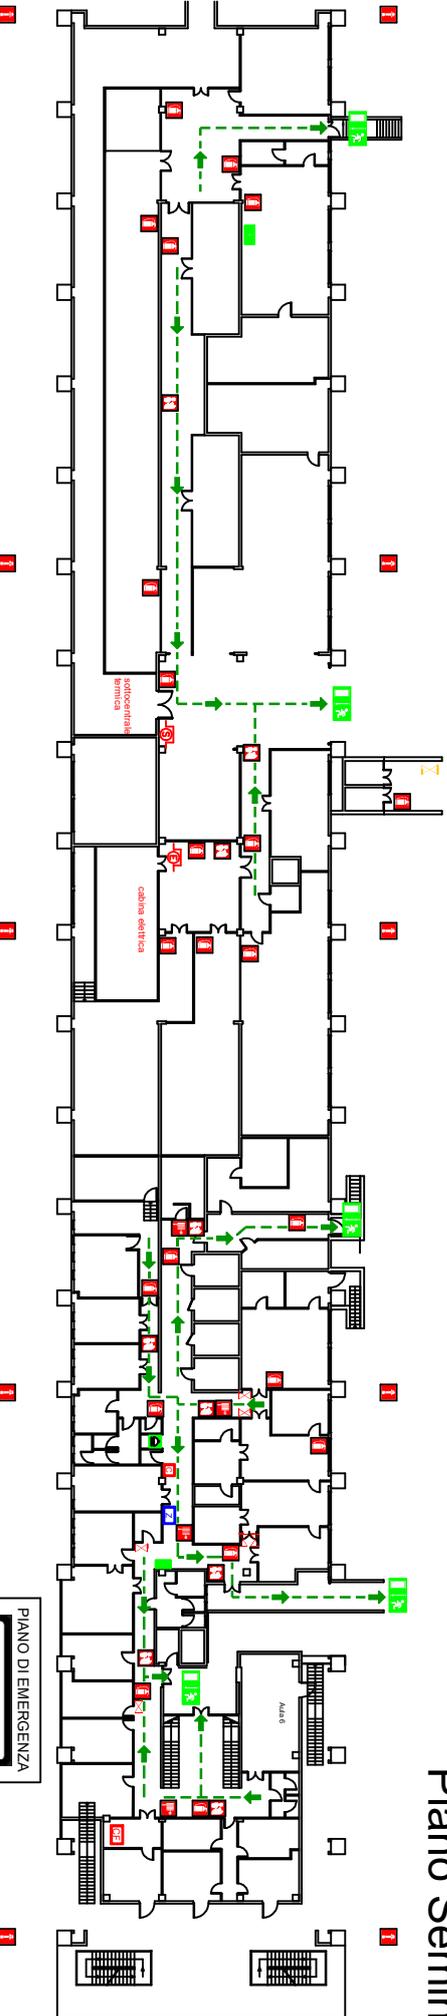

LEGENDA

- | | | | | | | | |
|--|---------------------|--|------------------------|--|-----------------------------|--|-------------------------------------------------------------|
| | VOI SIETE QUI | | casella primo soccorso | | pulsante sgancio ascensore | | sgancio sottocentrale |
| | PUNTO DI RACCOLTA | | doccia di emergenza | | centralina rilevazione fumi | | sgancio cabina elettrica |
| | uscita di emergenza | | estintore | | centralina rilevazione gas | | valvole intercettazione gas tecnici |
| | percorso di esodo | | idrante | | coperta antifuoco | | valvole intercettazione gas metano |
| | | | idrante | | coperta antifuoco | | valvole intercettazione gas metano quando elettrico di zona |



Università di Parma
PLESSO DI BIOLOGIA
Servizio Prevenzione e Protezione