



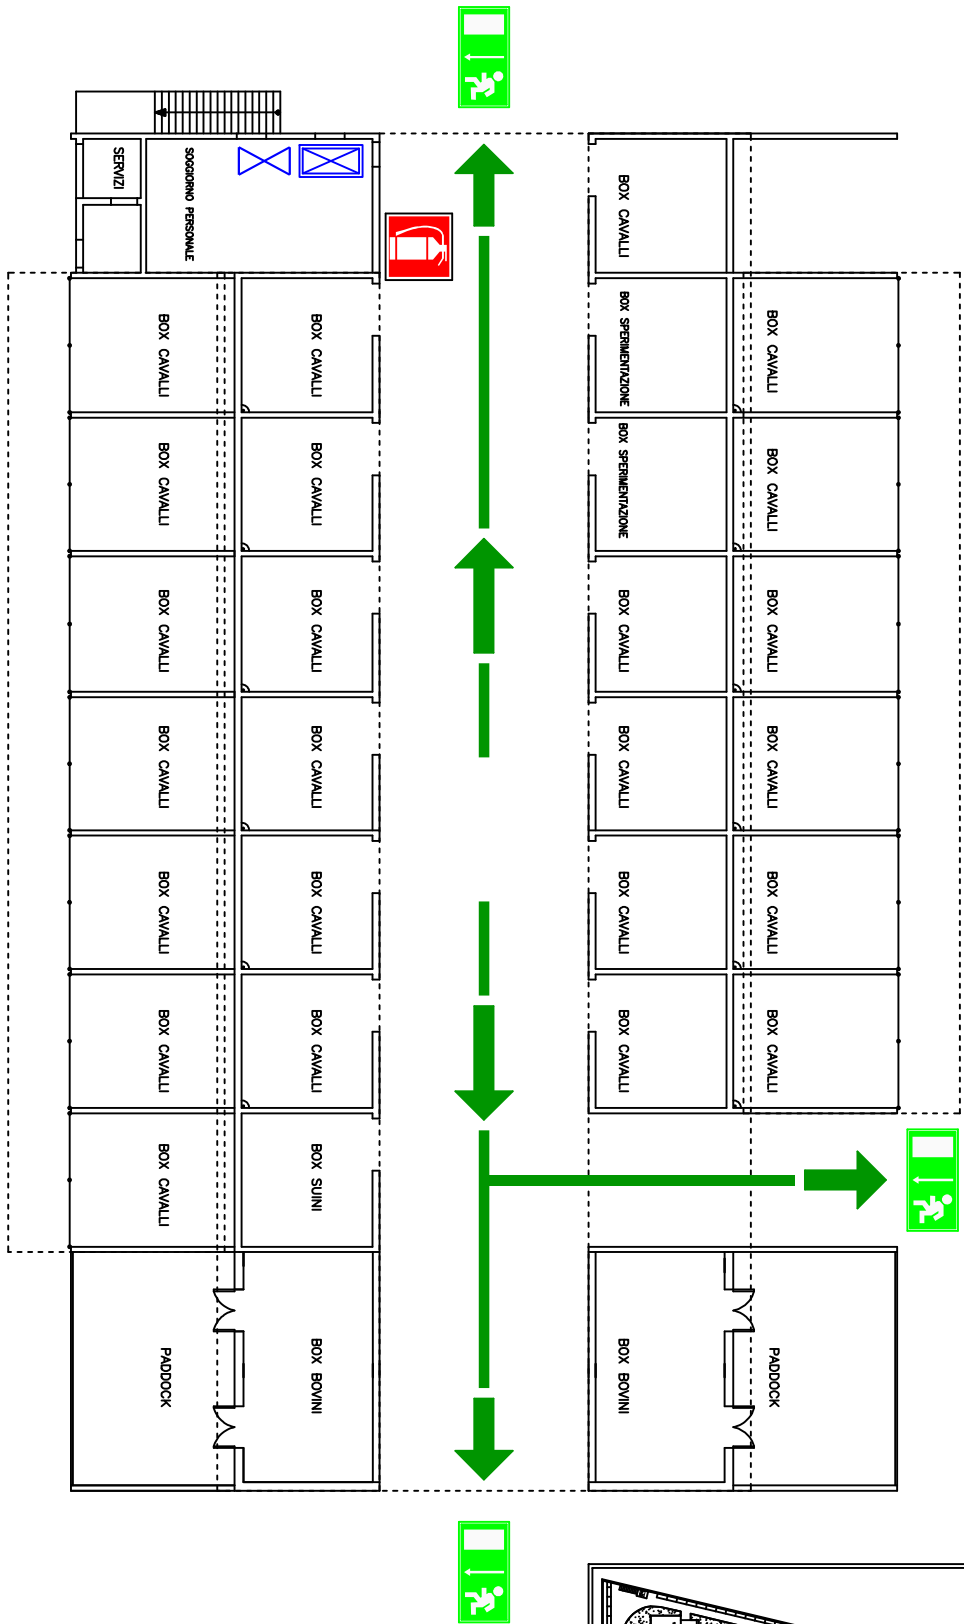

LEGENDA

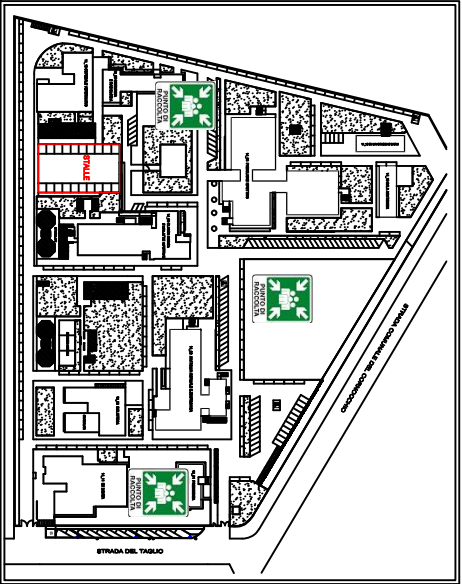

PUNTO DI RACCOLTA



estintore



uscita di emergenza




quadro elettrico generale



percorso di esodo



valvola intercettazione acqua

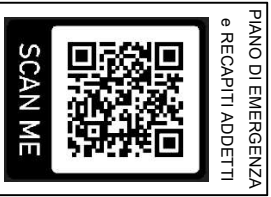

Università di Parma
AREA VETERINARIA - STALLE
Piano Terra