



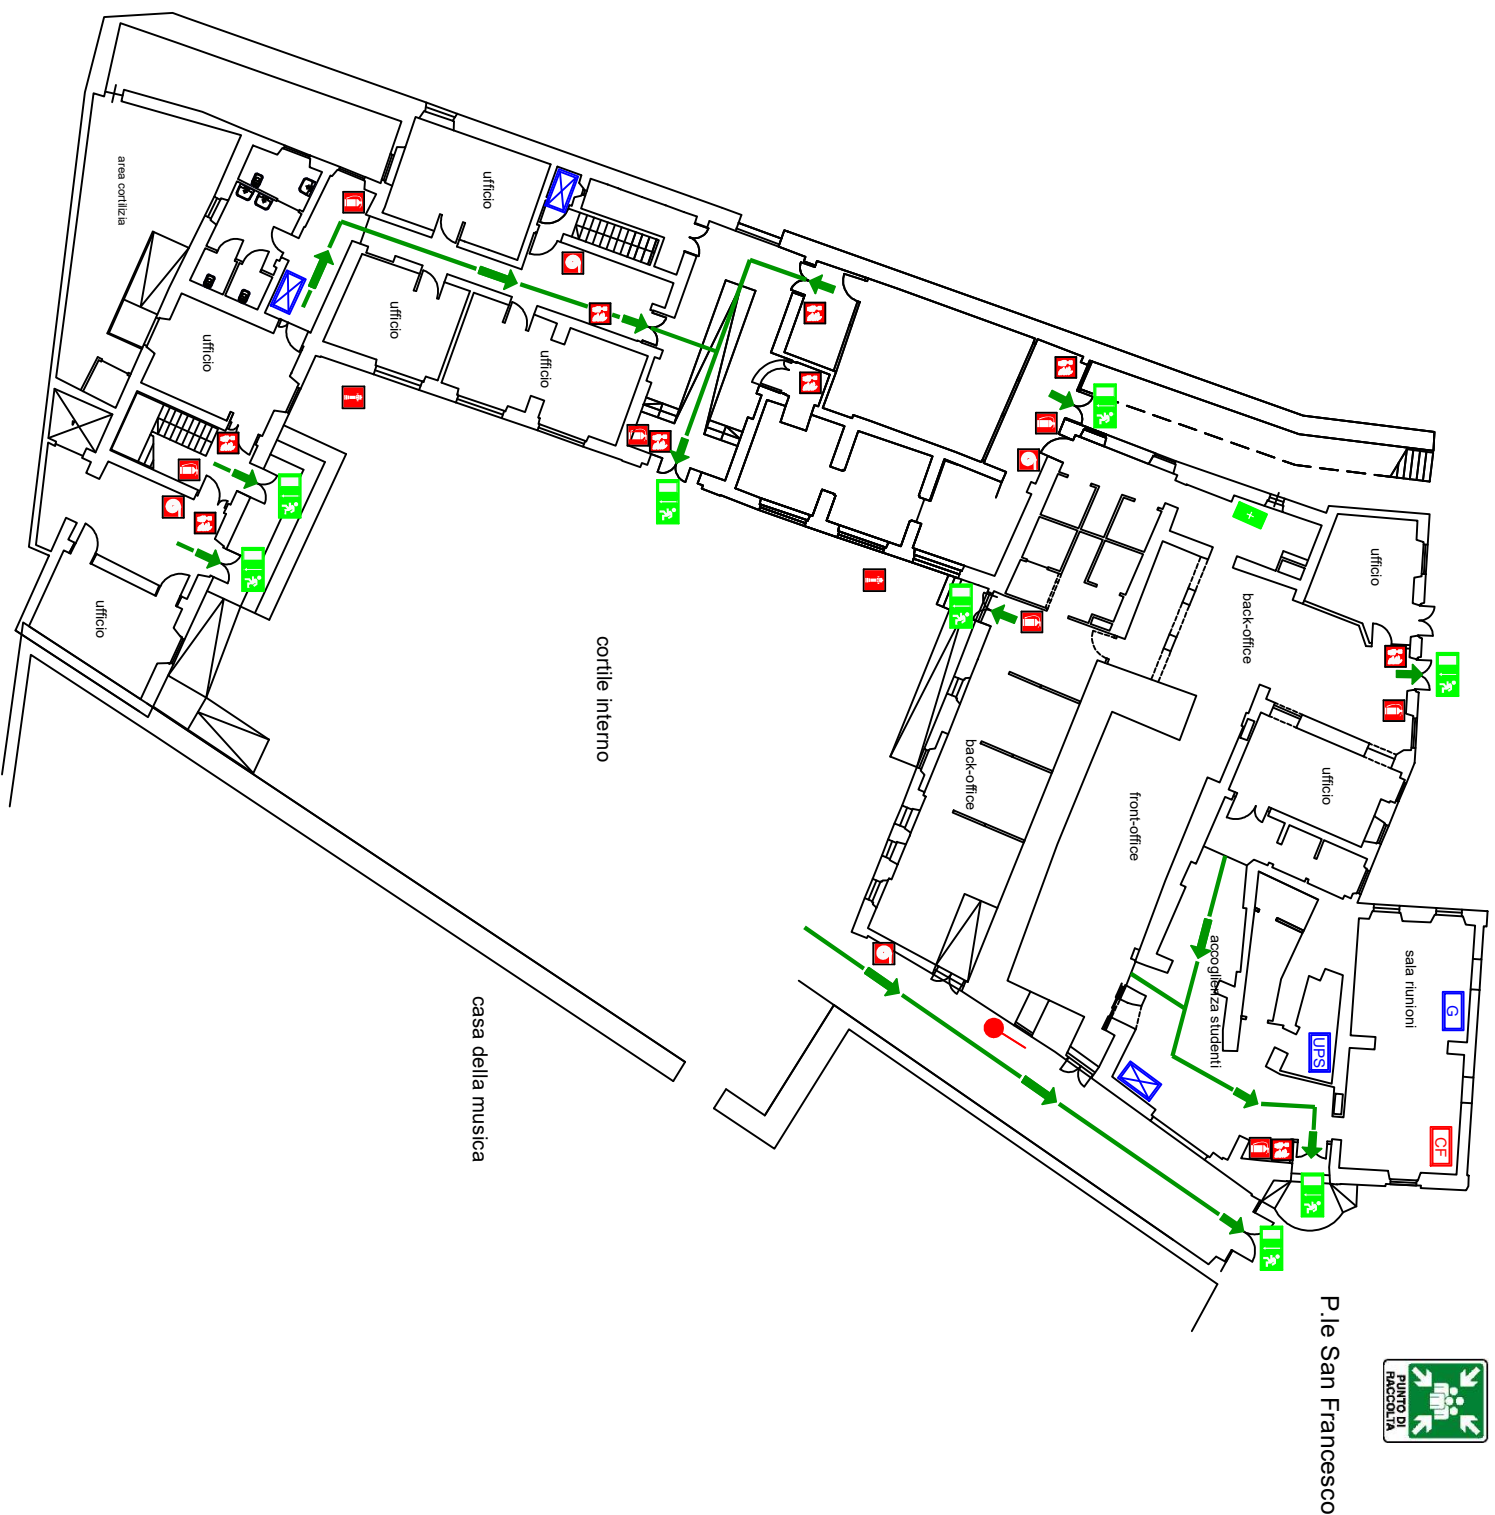

P.le San Francesco


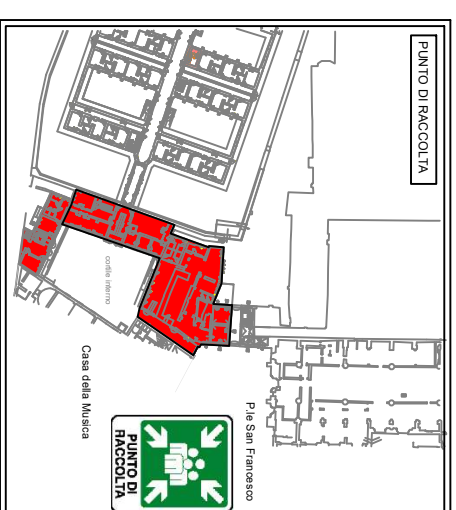


# LEGENDA

|  |                              |
|--|------------------------------|
|  | VOI SIETE QUI                |
|  | punto di raccolta            |
|  | uscita di emergenza          |
|  | percorso di esodo            |
|  | cassetta primo soccorso      |
|  | estintore                    |
|  | idriante a muro              |
|  | idriante soprasuolo          |
|  | pulsante allarme antincendio |
|  | attacco autopompa VVF        |
|  | centralina rilevazione fumi  |
|  | quadro elettrico generale    |
|  | quadro elettrico di zona     |
|  | Locale UPS                   |



Università di Parma  
Palazzina Agenti-Bettoli  
Piano Terra

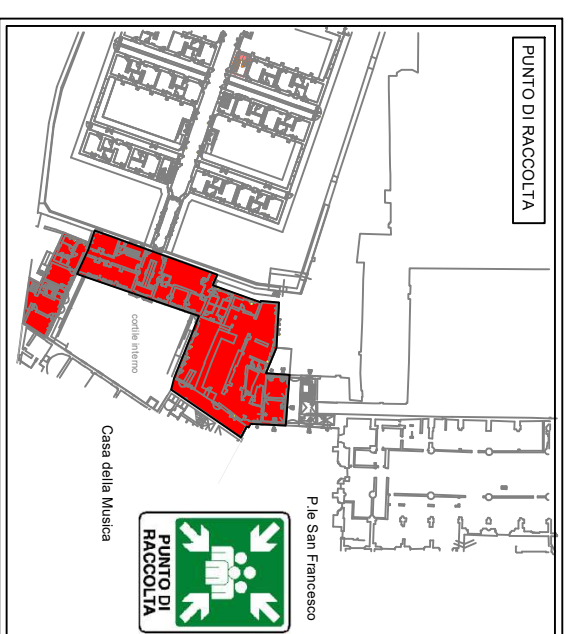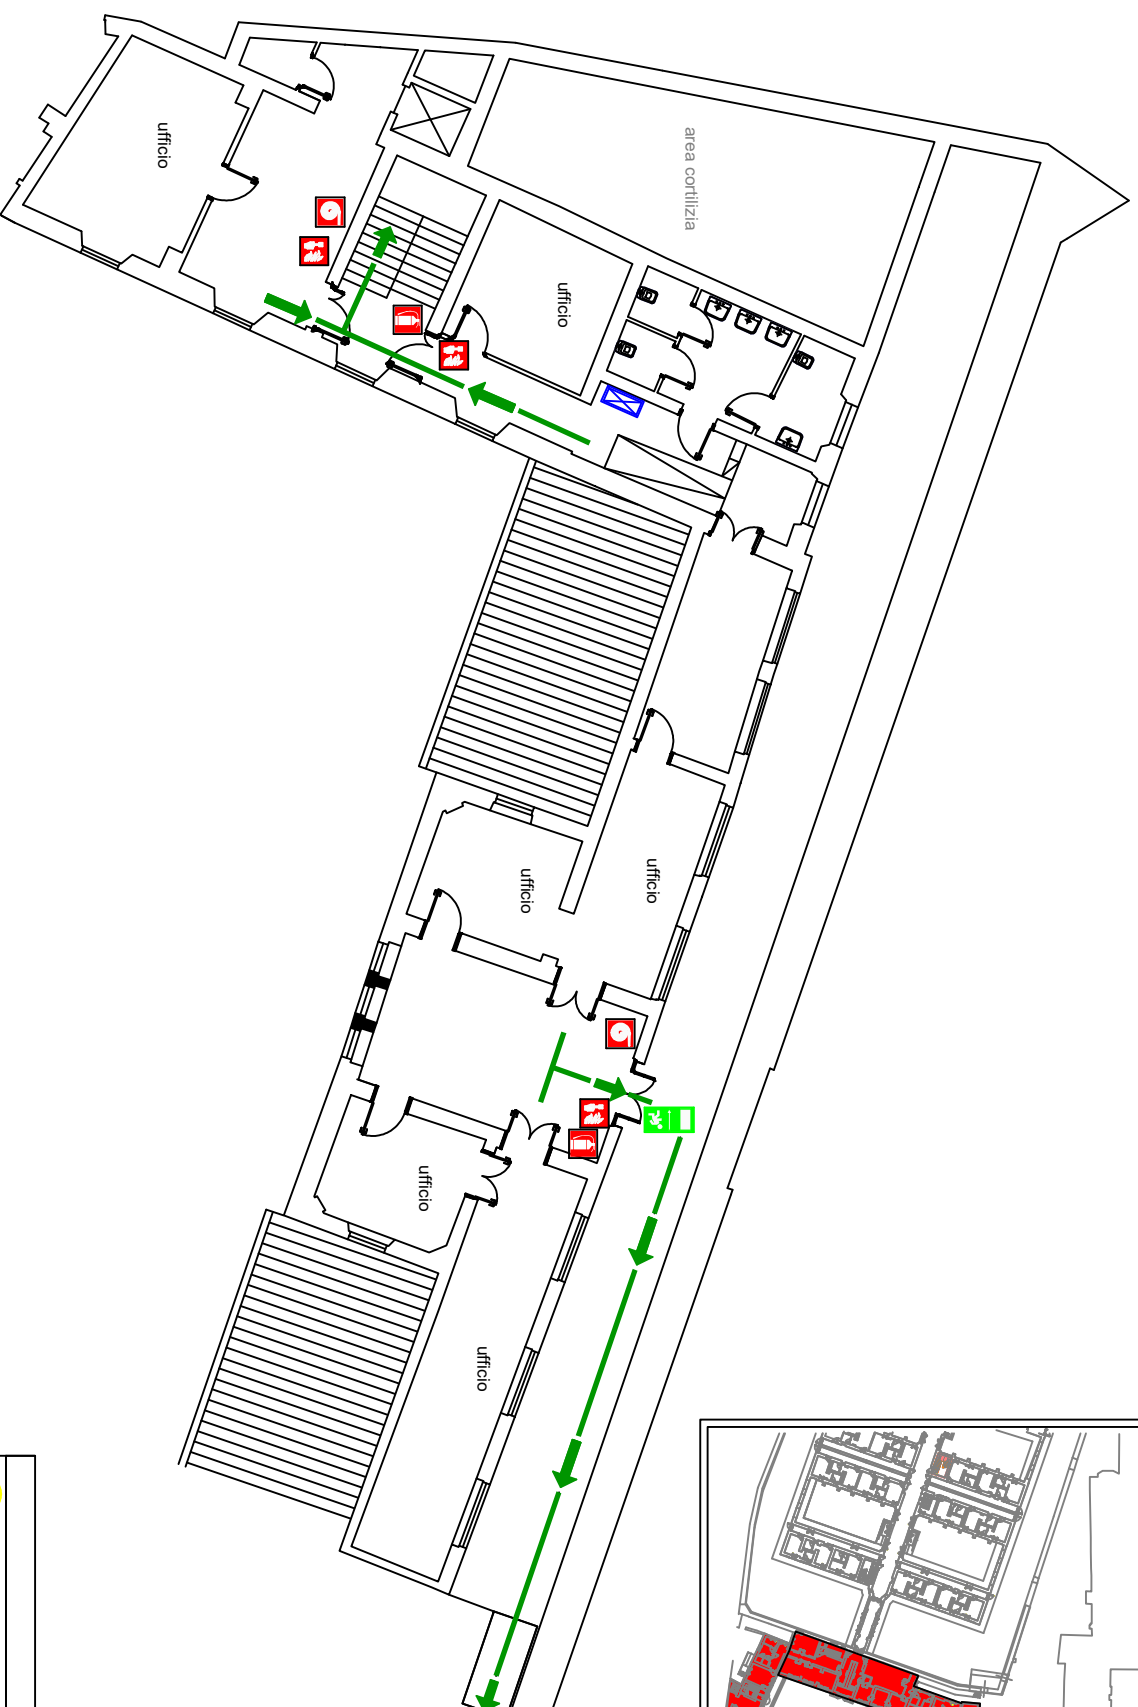


# Università di Parma Palazzina Agenti-Bettoli Piano Primo

Servizio Prevenzione e Protezione



## LEGENDA

|  |                     |  |                              |
|--|---------------------|--|------------------------------|
|  | VOI SIETE QUI       |  | estintore                    |
|  | punto di raccolta   |  | idrante a muro               |
|  | uscita di emergenza |  | pulsante allarme antincendio |
|  | percorso di esodo   |  | quadro elettrico di zona     |

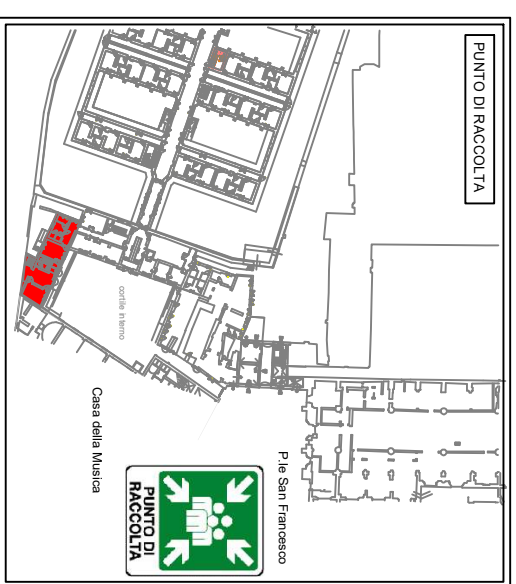

## LEGENDA



VOI SIETE QUI



punto di raccolta



percorso di esodo



cassetta primo soccorso



estintore



idrante a muro



pulsante allarme  
antincendio




quadro elettrico di zona

PIANO DI EMERGENZA  
e RECAPITI ADDETTI




SCAN ME

Università di Parma  
Palazzina Agenti  
Piano Secondo

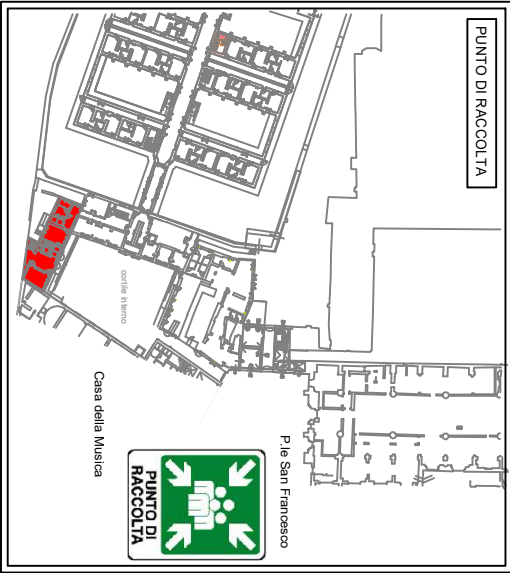

**LEGENDA**

-  VOI SIETE QUI
-  punto di raccolta
-  percorso di esodo
-  cassetta primo soccorso
-  estintore
-  idrante a muro
-  pulsante allarme antincendio
-  quadro elettrico di zona

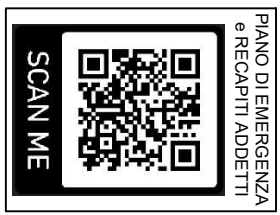

Università di Parma  
Palazzina Agenti  
Piano Terzo