

**UNIVERSITA' DI PARMA  
 ABBAZIA DI VALSERENA  
 Piano Terra  
 LEGENDA**

**VOI SIETE QUI**

**PUNTO DI RACCOLTA**

**uscita di emergenza**

**percorso di esodo**

**cassetta primo soccorso**

**defibrillatore semiautomatico**

**estintore**

**idrante a muro**

**idrante a muro**

**idrante soprasuolo**

**attacco autopompa VVF**

**pulsante allarme antincendio**

**pulsante impianto rilevazione furti**

**centrale impianto spegnimento**

**centralde impianto spegnimento**

**pulsante attivazione scarica**

**impianto di spegnimento**


**pulsante blocco scarica**

**impianto di spegnimento**

**pulsante sgancio elettrica**

**pulsante sgancio UPS**

<b>GESTIONE DELL'EMERGENZA</b>	
<b>CENTRO OPERATIVO</b>	
Control Room	0521 - 387903
<b>ALTRI NUMERI DI EMERGENZA</b>	
Area Edilizia e Infrastrutture	0521 - 905500
Servizio Prevenzione e Protezione	0521/905539 - 0521/906161
UD - Vigilanza e Logistica	0521 - 033420
Istituto di Vigilanza	0523 - 0102
Servizio Prevenzione e Protezione Unipr	
<b>NORME DI COMPORTAMENTO</b>	
<b>EMERGENZA INCENDIO</b>	
Le persone che riscontrano una situazione di emergenza incendio:	
- interrompono le attività in corso;	
- avvisano immediatamente il personale del Centro Operativo;	
- prendono tutti i propri effetti personali ed abbandonano il locale in emergenza;	
- aiutano le persone in difficoltà chiedendo l'aiuto degli altri presenti;	
- attendono comunicazioni da parte del Coordinatore per l'Emergenza.	
<b>EMERGENZA TERREMOTO</b>	
In caso di terremoto le persone presenti:	
- durante la scossa non abbandonano i locali;	
- si allontanano da vetrate, scaffali e altri oggetti che potrebbero cadere cercando riparo in prossimità di strutture portanti;	
- al termine della scossa abbandonano l'edificio, portandosi tutti gli effetti personali seguendo le vie di fuga senza usare l'ascensore;	
- aiutano le persone in difficoltà ad abbandonare i locali chiedendo l'aiuto delle altre persone presenti;	
- riprendono l'attività solo dopo la comunicazione del Coordinatore per l'emergenza.	
<b>SEGNALE DI EVACUAZIONE</b>	
All'ordine di evacuazione (segnale ottico/acustico) le persone presenti nel Plesso:	
- abbandonano l'edificio seguendo le vie di fuga e le indicazioni degli Addetti Antincendio;	
- utilizzano le scale di emergenza senza usare l'ascensore;	
- aiutano le persone in difficoltà ad abbandonare i locali con l'aiuto degli altri presenti;	
- raggiungono il punto di raccolta esterno;	
- riprendono l'attività solo dopo la comunicazione del Coordinatore per l'Emergenza.	

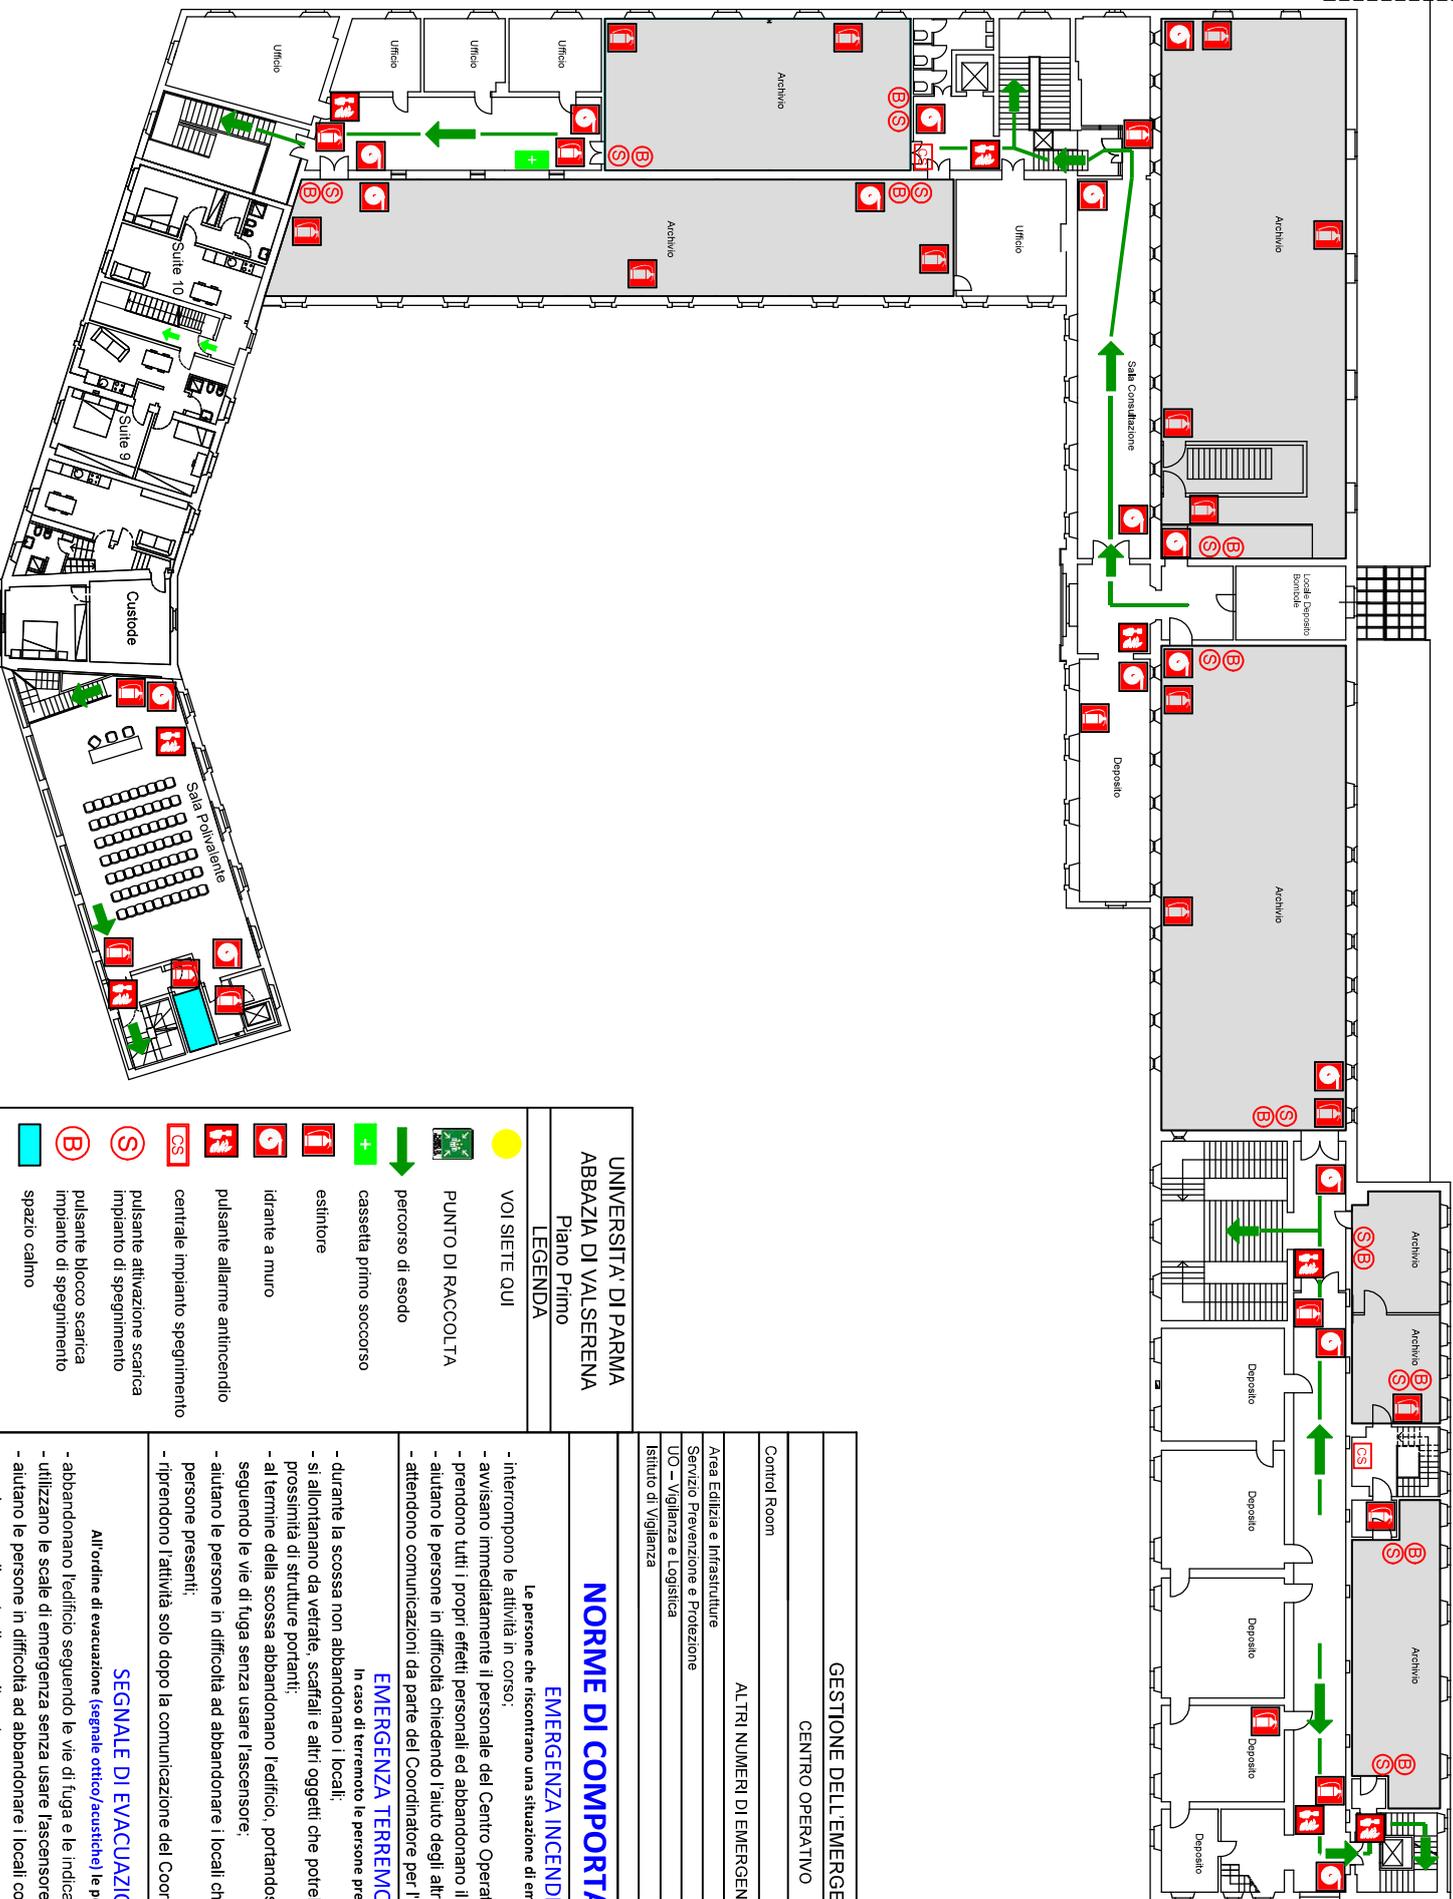

**PIANO DI EMERGENZA  
e RECAPITI ADDETTI**



**SCAN ME**

<b>GESTIONE DELL'EMERGENZA</b>	
CENTRO OPERATIVO	
Control Room	0521 - 3873003
ALTRI NUMERI DI EMERGENZA	
Area Edilizia e Infrastrutture	0521 - 9055500
Servizio Prevenzione e Protezione	0521/905539 - 0521/906161
UO - Vigilanza e Logistica	0521 - 033420
Istituto di Vigilanza	0523 - 0102

## NORME DI COMPORTAMENTO

### EMERGENZA INCENDIO

Le persone che riscontrano una situazione di emergenza incendio:

- interrompono le attività in corso;
- avvisano immediatamente il personale del Centro Operativo;
- prendono tutti i propri effetti personali ed abbandonano il locale in emergenza;
- aiutano le persone in difficoltà chiedendo l'aiuto degli altri presenti;
- attendono comunicazioni da parte del Coordinatore per l'Emergenza.

### EMERGENZA TERREMOTO

In caso di terremoto le persone presenti:

- durante la scossa non abbandonano i locali;
- si allontanano da vetrate, scaffali e altri oggetti che potrebbero cadere cercando riparo in prossimità di strutture portanti;
- al termine della scossa abbandonano l'edificio, portandosi tutti gli effetti personali seguendo le vie di fuga senza usare l'ascensore;
- aiutano le persone in difficoltà ad abbandonare i locali chiedendo l'aiuto delle altre persone presenti;
- riprendono l'attività solo dopo la comunicazione del Coordinatore per l'emergenza.

### SEGNALE DI EVACUAZIONE

All'ordine di evacuazione (segnale ottico/acustico) le persone presenti nel Plesso:

- abbandonano l'edificio seguendo le vie di fuga e le indicazioni degli Addetti Antincendio;
- utilizzano le scale di emergenza senza usare l'ascensore;
- aiutano le persone in difficoltà ad abbandonare i locali con l'aiuto degli altri presenti;
- raggiungono il punto di raccolta esterno;
- riprendono l'attività solo dopo la comunicazione del Coordinatore per l'Emergenza.

## UNIVERSITA' DI PARMA ABBAZIA DI VALSERENA

### Piano Primo

#### LEGENDA

VOI SIETE QUI

PUNTO DI RACCOLTA

percorso di esodo

cassetta primo soccorso

estintore

idrante a muro

pulsante allarme antincendio

centrale impianto spegnimento

pulsante attivazione scarica




impianto di spegnimento

pulsante blocco scarica

spazio calmo

locali con impianti di

spegnimento automatico

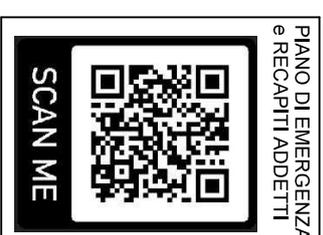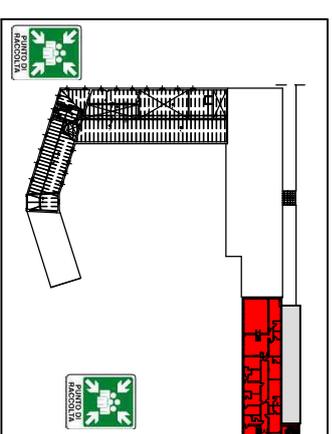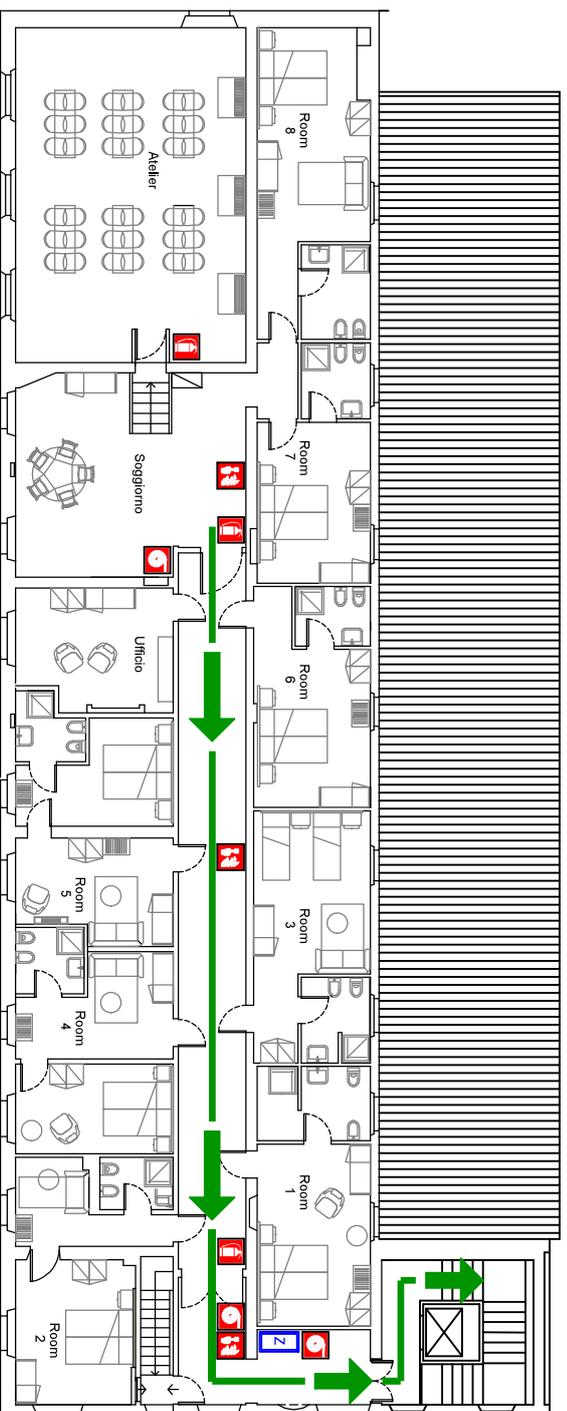

## NORME DI COMPORTAMENTO

### EMERGENZA INCENDIO

Le persone che riscontrano una situazione di emergenza incendio:

- interrompono le attività in corso;
- avvisano immediatamente il personale del Centro Operativo;
- prendono tutti i propri effetti personali ed abbandonano il locale in emergenza;
- aiutano le persone in difficoltà chiedendo l'aiuto degli altri presenti;
- attendono comunicazioni da parte del Coordinatore per l'emergenza.

### EMERGENZA TERREMOTO

In caso di terremoto le persone presenti:

- durante la scossa non abbandonano i locali;
- si allontanano da vetrate, scaffali e altri oggetti che potrebbero cadere cercando riparo in prossimità di strutture portanti ovvero sotto banchi e tavoli;
- al termine della scossa abbandonano l'edificio, portandosi tutti gli effetti personali seguendo la via di fuga senza usare l'ascensore;
- aiutano le persone in difficoltà ad abbandonare i locali chiedendo l'aiuto delle altre persone presenti;
- riprendono l'attività solo dopo la comunicazione del Coordinatore per l'emergenza.

### SEGNALE DI EVACUAZIONE

All'ordine di evacuazione (segnale ottico/acustico) le persone presenti nel Plesso:

- abbandonano l'edificio seguendo le vie di fuga e le indicazioni degli Addetti Antincendio;
- utilizzano le scale di emergenza senza usare l'ascensore;
- aiutano le persone in difficoltà ad abbandonare i locali con l'aiuto degli altri presenti;
- raggiungono il punto di raccolta esterno;
- riprendono l'attività solo dopo la comunicazione del Coordinatore per l'emergenza.

## UNIVERSITA' DI PARMA ABBAZIA DI VALSERENA

Piano Secondo

### LEGENDA

	VOI SIETE QUI		estintore
	PUNTO DI RACCOLTA		idriante a muro
	percorso di esodo		pulsante allarme antincendio
			quadro elettrico di zona


### GESTIONE DELL'EMERGENZA

#### CENTRO OPERATIVO

Control Room 0521 - 387903

#### ALTRI NUMERI DI EMERGENZA

Area Edilizia e Infrastrutture	0521 - 905500
Servizio Prevenzione e Protezione	0521/905539 - 0521/906161
UO - Vigilanza e Logistica	0521 - 033420
Istituto di Vigilanza	0523 - 0102

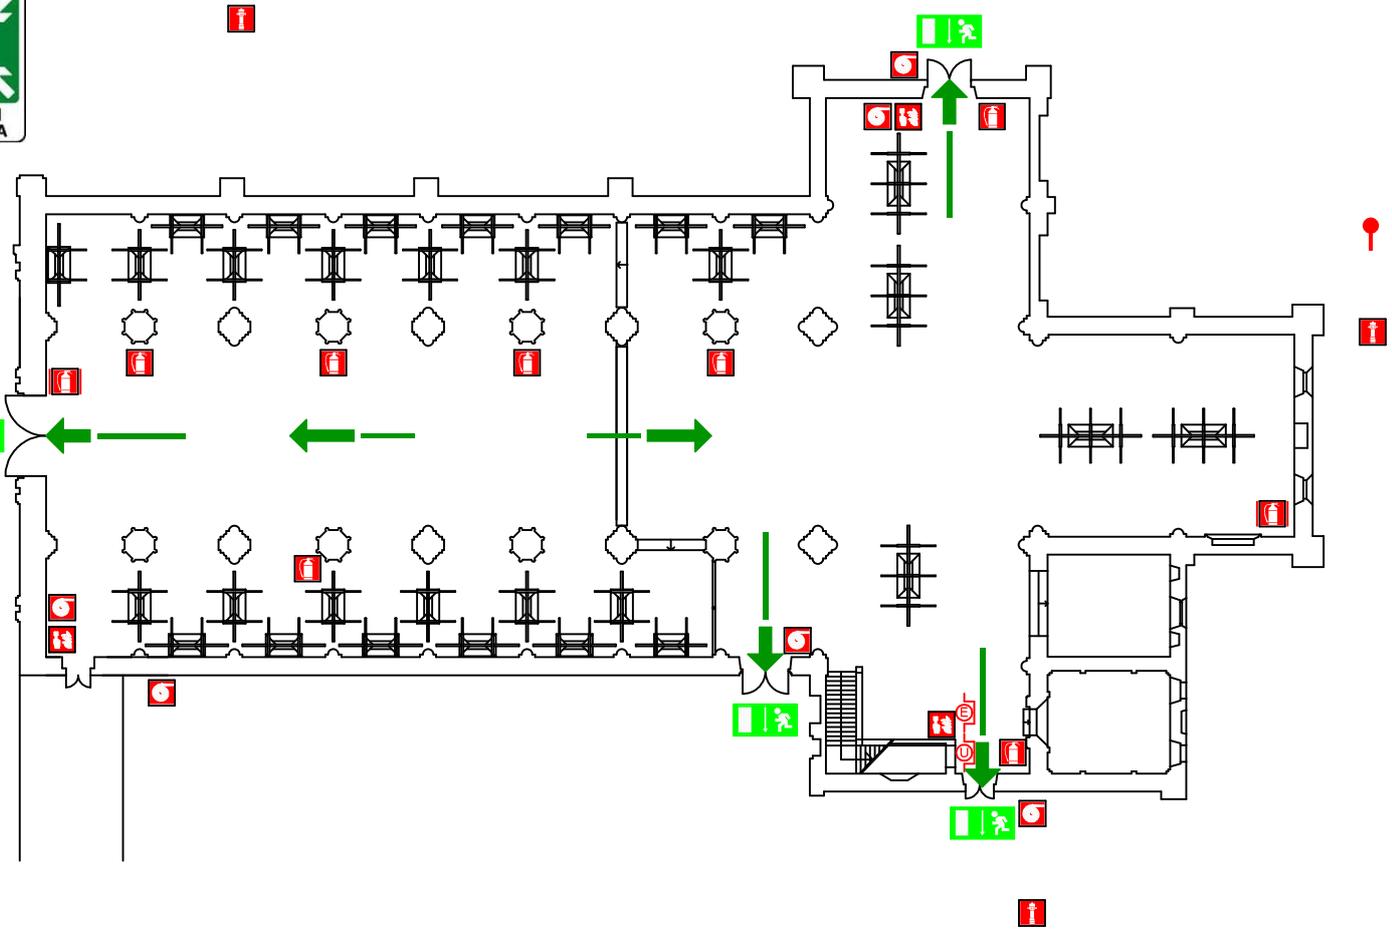

PIANO DI EMERGENZA  
e RECAPITI ADDETTI



SCAN ME

UNIVERSITA' DI PARMA  
ABBAZIA DI VALSERENA - CHIESA  
Piano Terra

LEGENDA

	VOI SIETE QUI		idrante a muro
	PUNTO DI RACCOLTA		idrante soprasuolo
	uscita di emergenza		attacco autopompa VVF
	percorso di esodo		pulsante allarme antincendio
	estintore		pulsante sgancio elettricit�
	estintore carrellato		pulsante sgancio UPS

GESTIONE DELL'EMERGENZA

CENTRO OPERATIVO

Control Room	0521 - 387903
--------------	---------------

ALTRI NUMERI DI EMERGENZA

Area Edilizia e Infrastrutture	0521 - 905500
Servizio Prevenzione e Protezione	0521/905539 - 0521/906161
UO - Vigilanza e Logistica	0521 - 033420
Istituto di Vigilanza	0523 - 0102

Servizio Prevenzione e Protezione UniPR

## NORME DI COMPORTAMENTO

### EMERGENZA INCENDIO

Le persone che riscontrano una situazione di emergenza incendio:

- interrompono le attivit  in corso;
- avvisano immediatamente il personale del Centro Operativo;
- prendono tutti i propri effetti personali ed abbandonano il locale in emergenza;
- aiutano le persone in difficolt  chiedendo l'aiuto degli altri presenti;
- attendono comunicazioni da parte del Coordinatore per l'Emergenza.

### EMERGENZA TERREMOTO

In caso di terremoto le persone presenti:

- durante la scossa non abbandonano i locali;
- si allontanano da vetrate, scaffali e altri oggetti che potrebbero cadere cercando riparo in prossimit  di strutture portanti;
- al termine della scossa abbandonano l'edificio, portandosi tutti gli effetti personali seguendo le vie di fuga senza usare l'ascensore;
- aiutano le persone in difficolt  ad abbandonare i locali chiedendo l'aiuto delle altre persone presenti;
- riprendono l'attivit  solo dopo la comunicazione del Coordinatore per l'emergenza.

### SEGNALE DI EVACUAZIONE

All'ordine di evacuazione (segnale ottico/acustico) le persone presenti nel Plesso:

- abbandonano l'edificio seguendo le vie di fuga e le indicazioni degli Addetti Antincendio;
- utilizzano le scale di emergenza senza usare l'ascensore;
- aiutano le persone in difficolt  ad abbandonare i locali con l'aiuto degli altri presenti;
- raggiungono il punto di raccolta esterno;
- riprendono l'attivit  solo dopo la comunicazione del Coordinatore per l'Emergenza.