



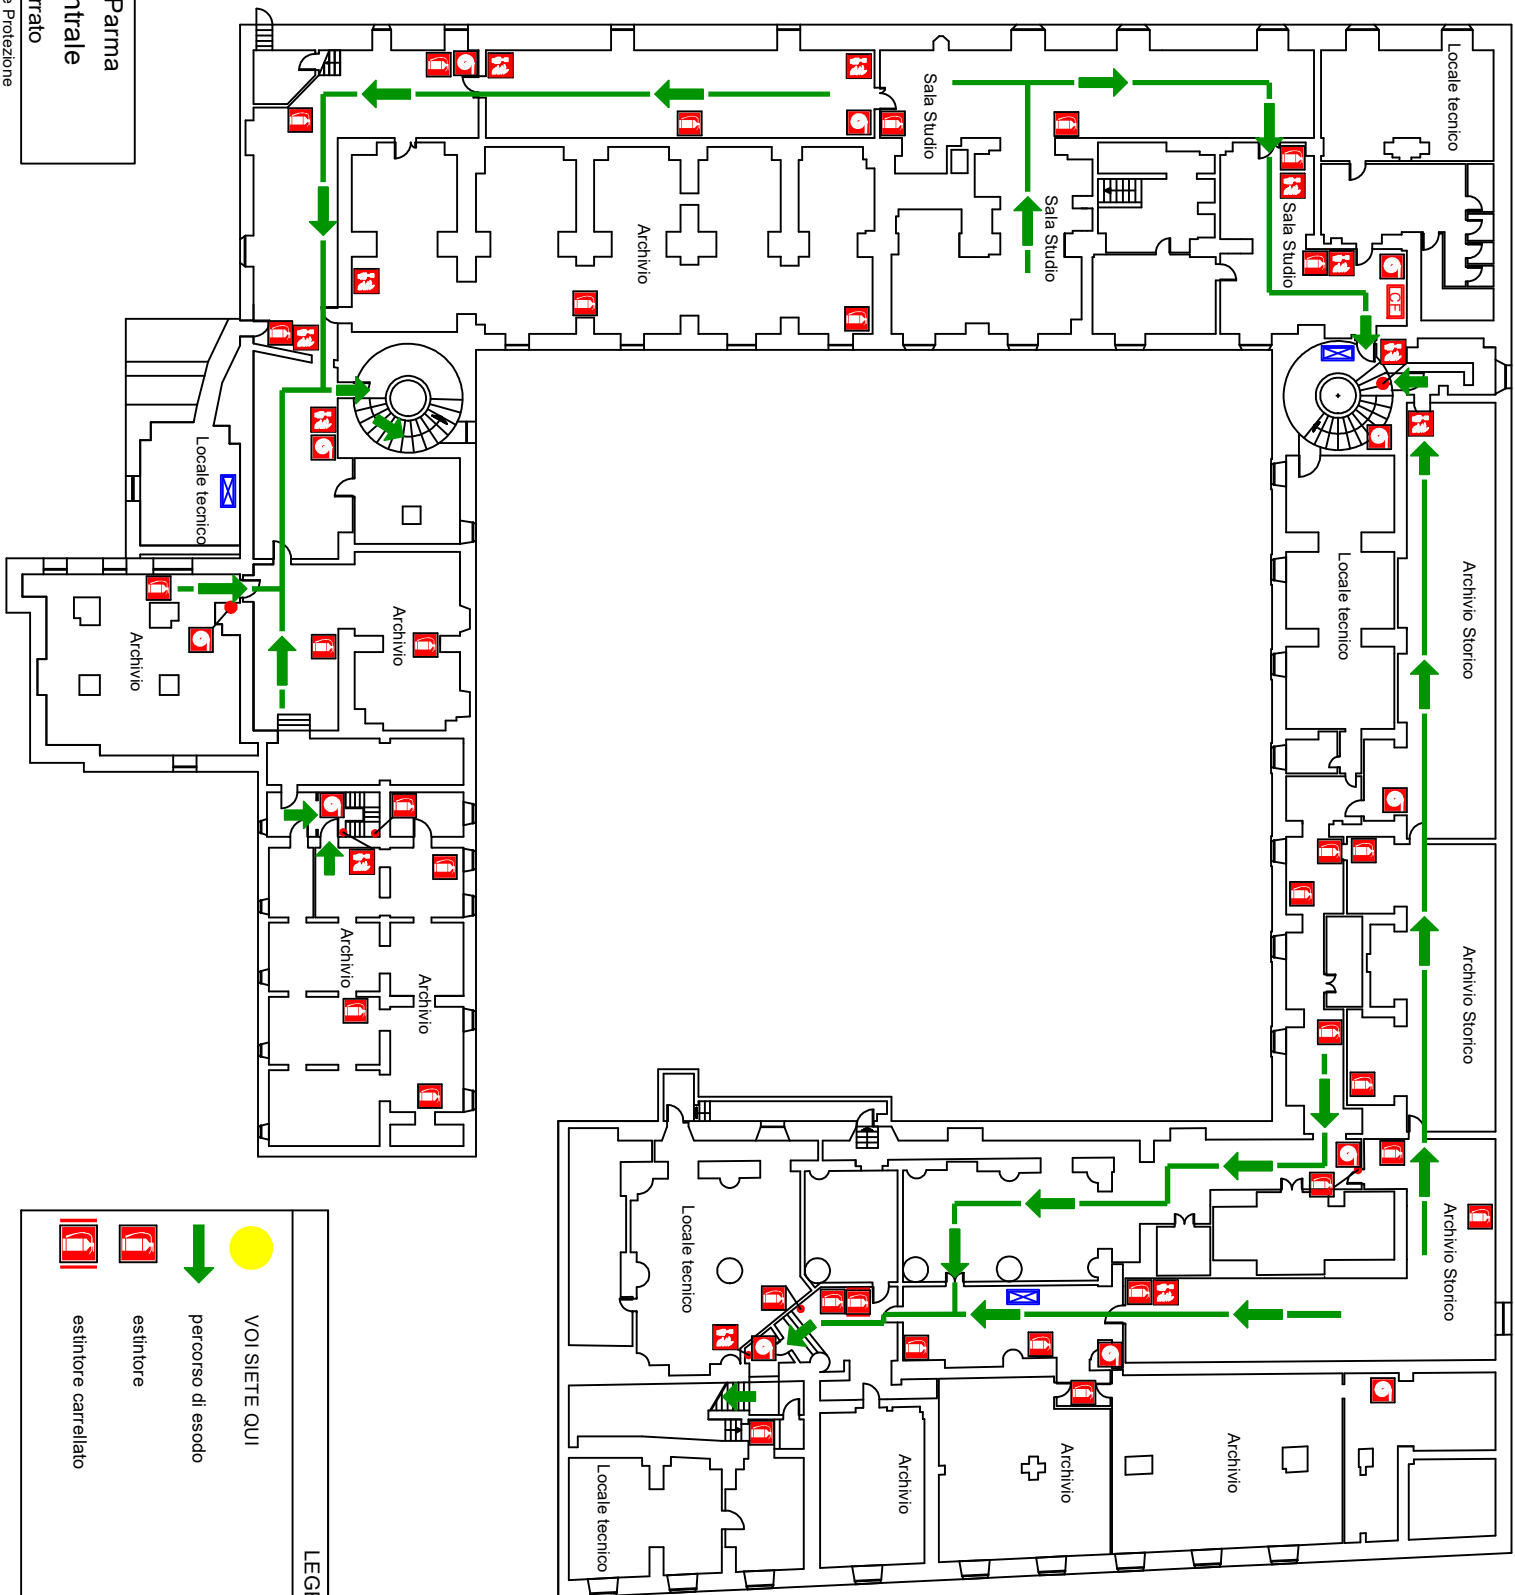

Università di Parma
Palazzo Centrale
Piano Seminterrato



LEGENDA			
	VOI SIETE QUI		idrante a muro
	percorso di esodo		pulsante allarme antincendio
	estintore		centralina rilevazione fumi
	estintore carrellato		quadro elettrico di zona

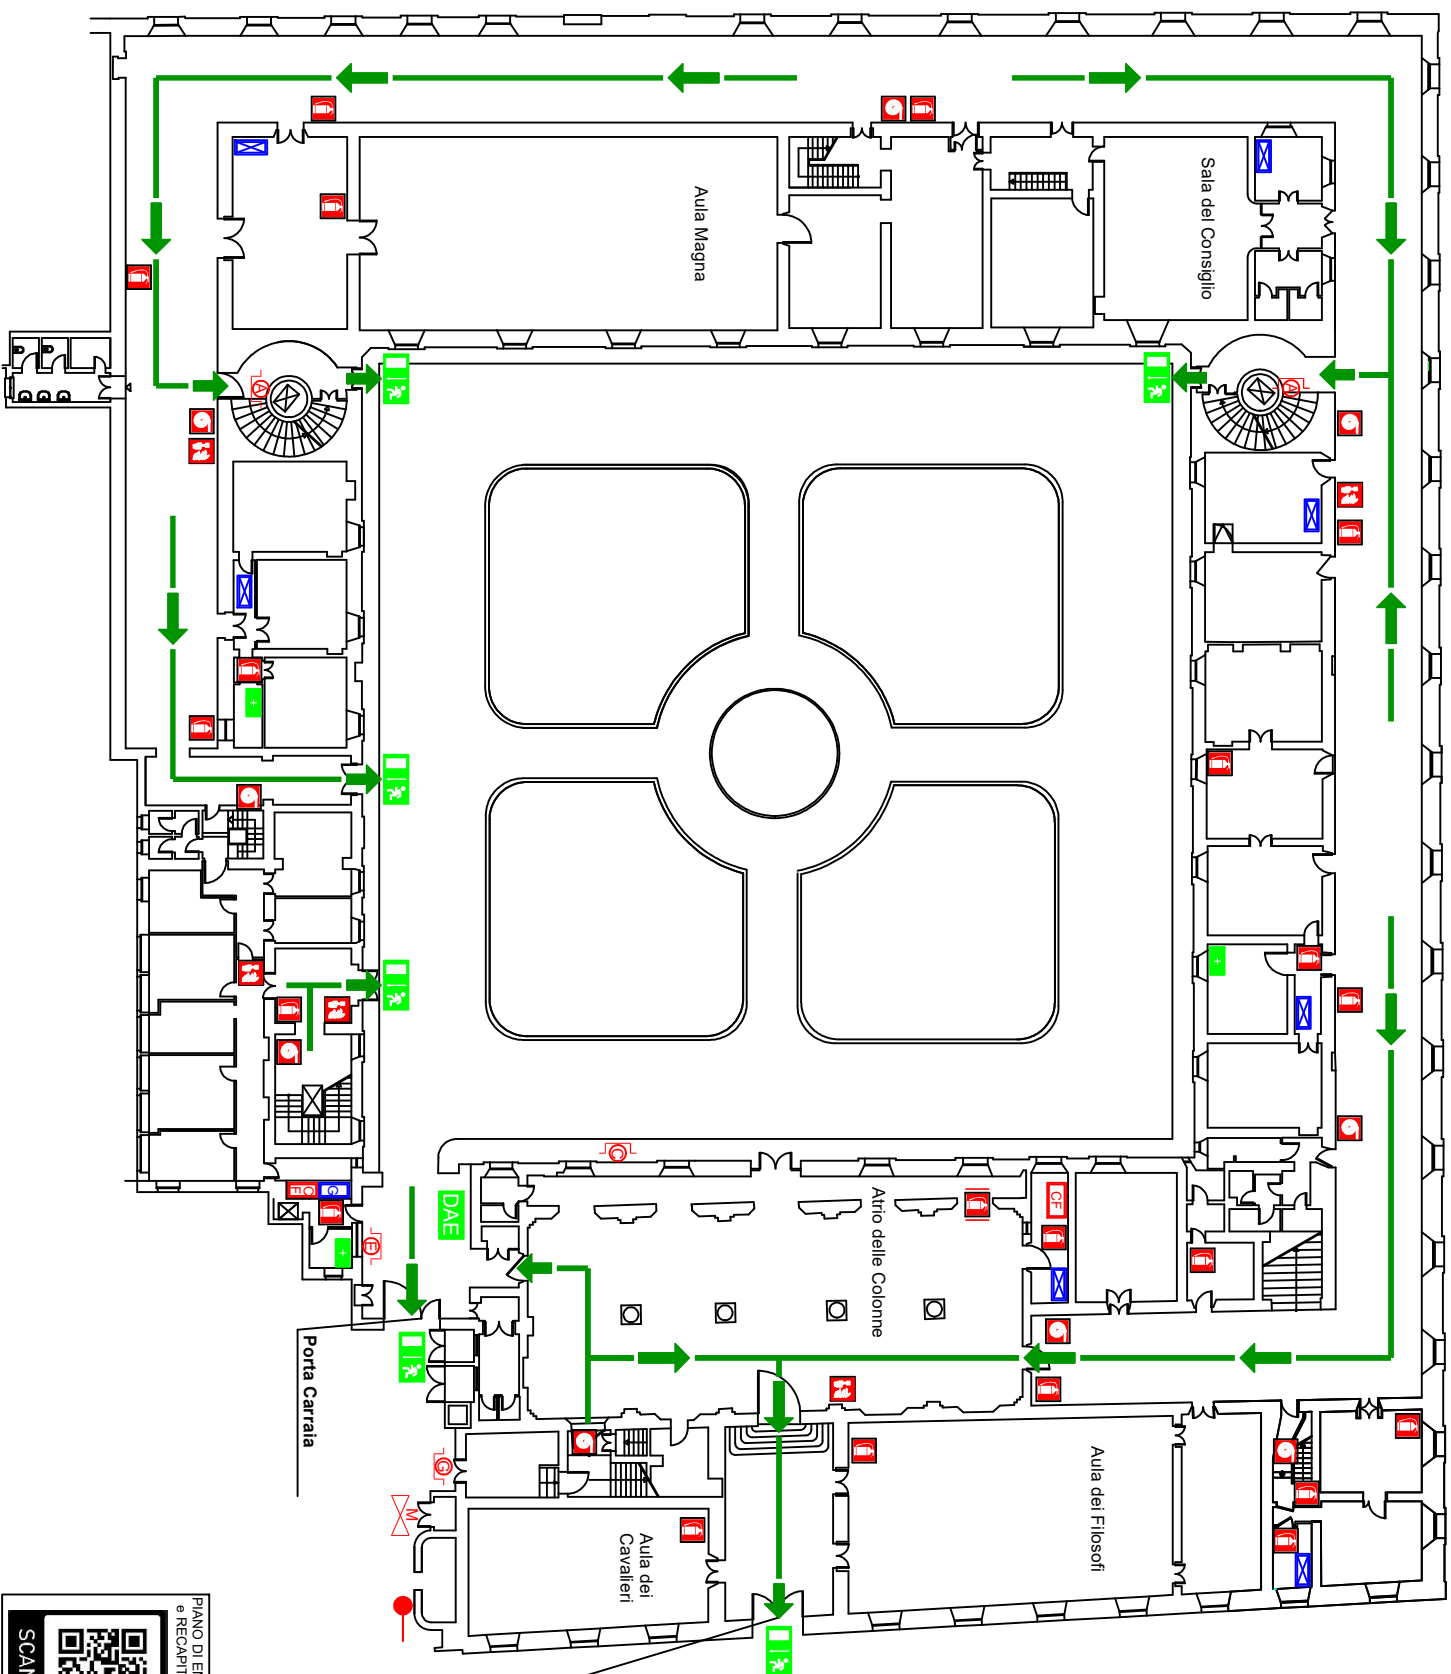


LEGENDA


- VOI SIETE QUI
- 📍 punto di raccolta
- 🚪 uscita di emergenza
- ➡ percorso di esodo
- DAE defibrillatore semiautomatico
- + cassetta primo soccorso
- 🔥 estintore
- 🚒 estintore carrellato
- 🚰 idrante a muro
- 🚨 pulsante allarme antincendio
- 🚰 attacco autopompa VVF
- 📡 centralina rilevazione fumi
- 🚪 pulsante impianto evacuazione
- 🚪 pulsante sgancio elettrico generale
- 🚪 pulsante sgancio centrale termica
- 🚪 pulsante sgancio ascensore
- 🔌 quadro elettrico generale
- 🔌 quadro elettrico di zona

Uscita
Via Università, 12

Punto di raccolta in
Piazza Garibaldi

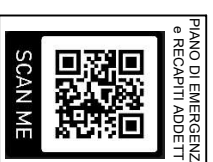

Università di Parma
Palazzo Centrale
Piano Terra

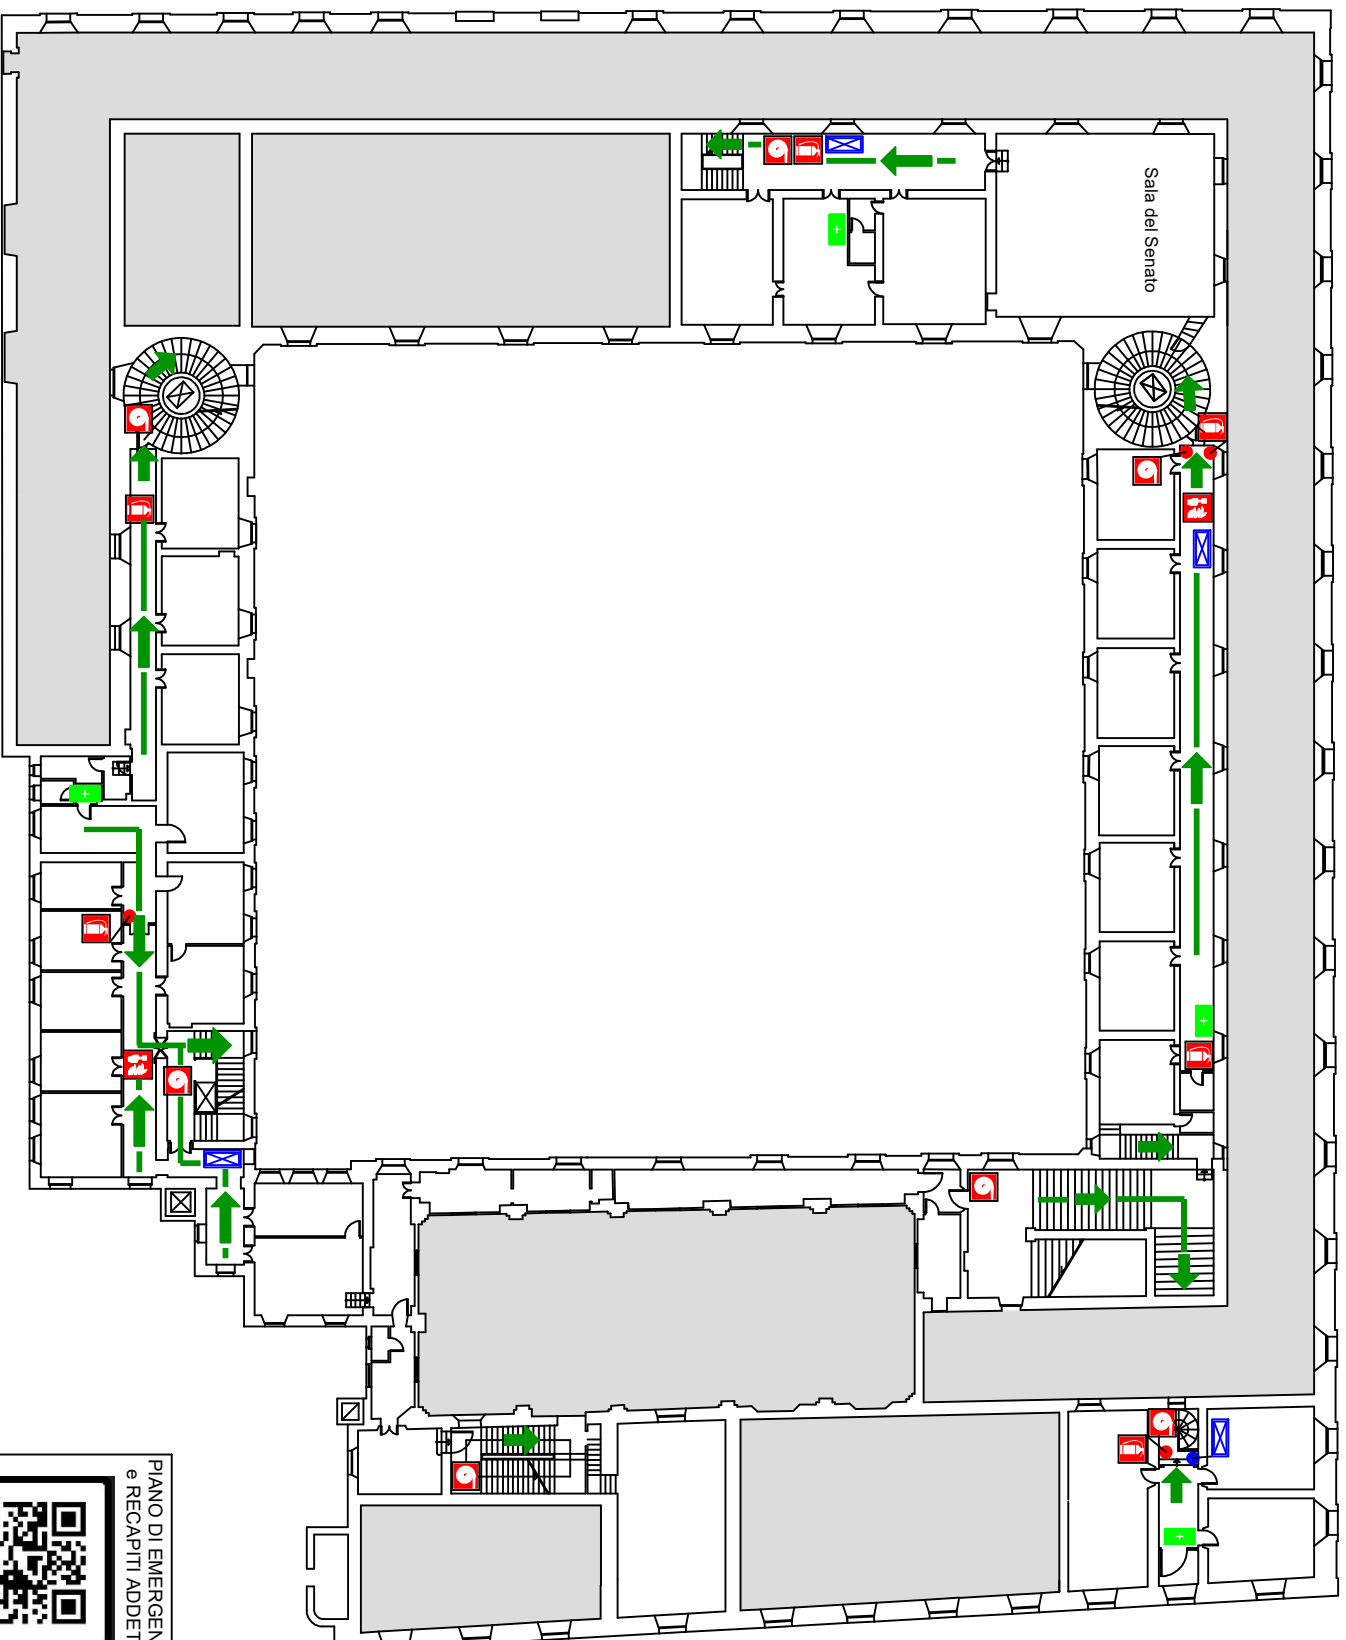

LEGENDA

- VOI SIETE QUI
- percorso di esodo
- cassetta primo soccorso
- estintore
- idrante a muro
- pulsante allarme antincendio
- quadro elettrico di zona


PIANO DI EMERGENZA
e RECAPITI ADDETTI



SCAN ME

Università di Parma
Palazzo Centrale
Piano Primo

Servizio Prevenzione e Protezione

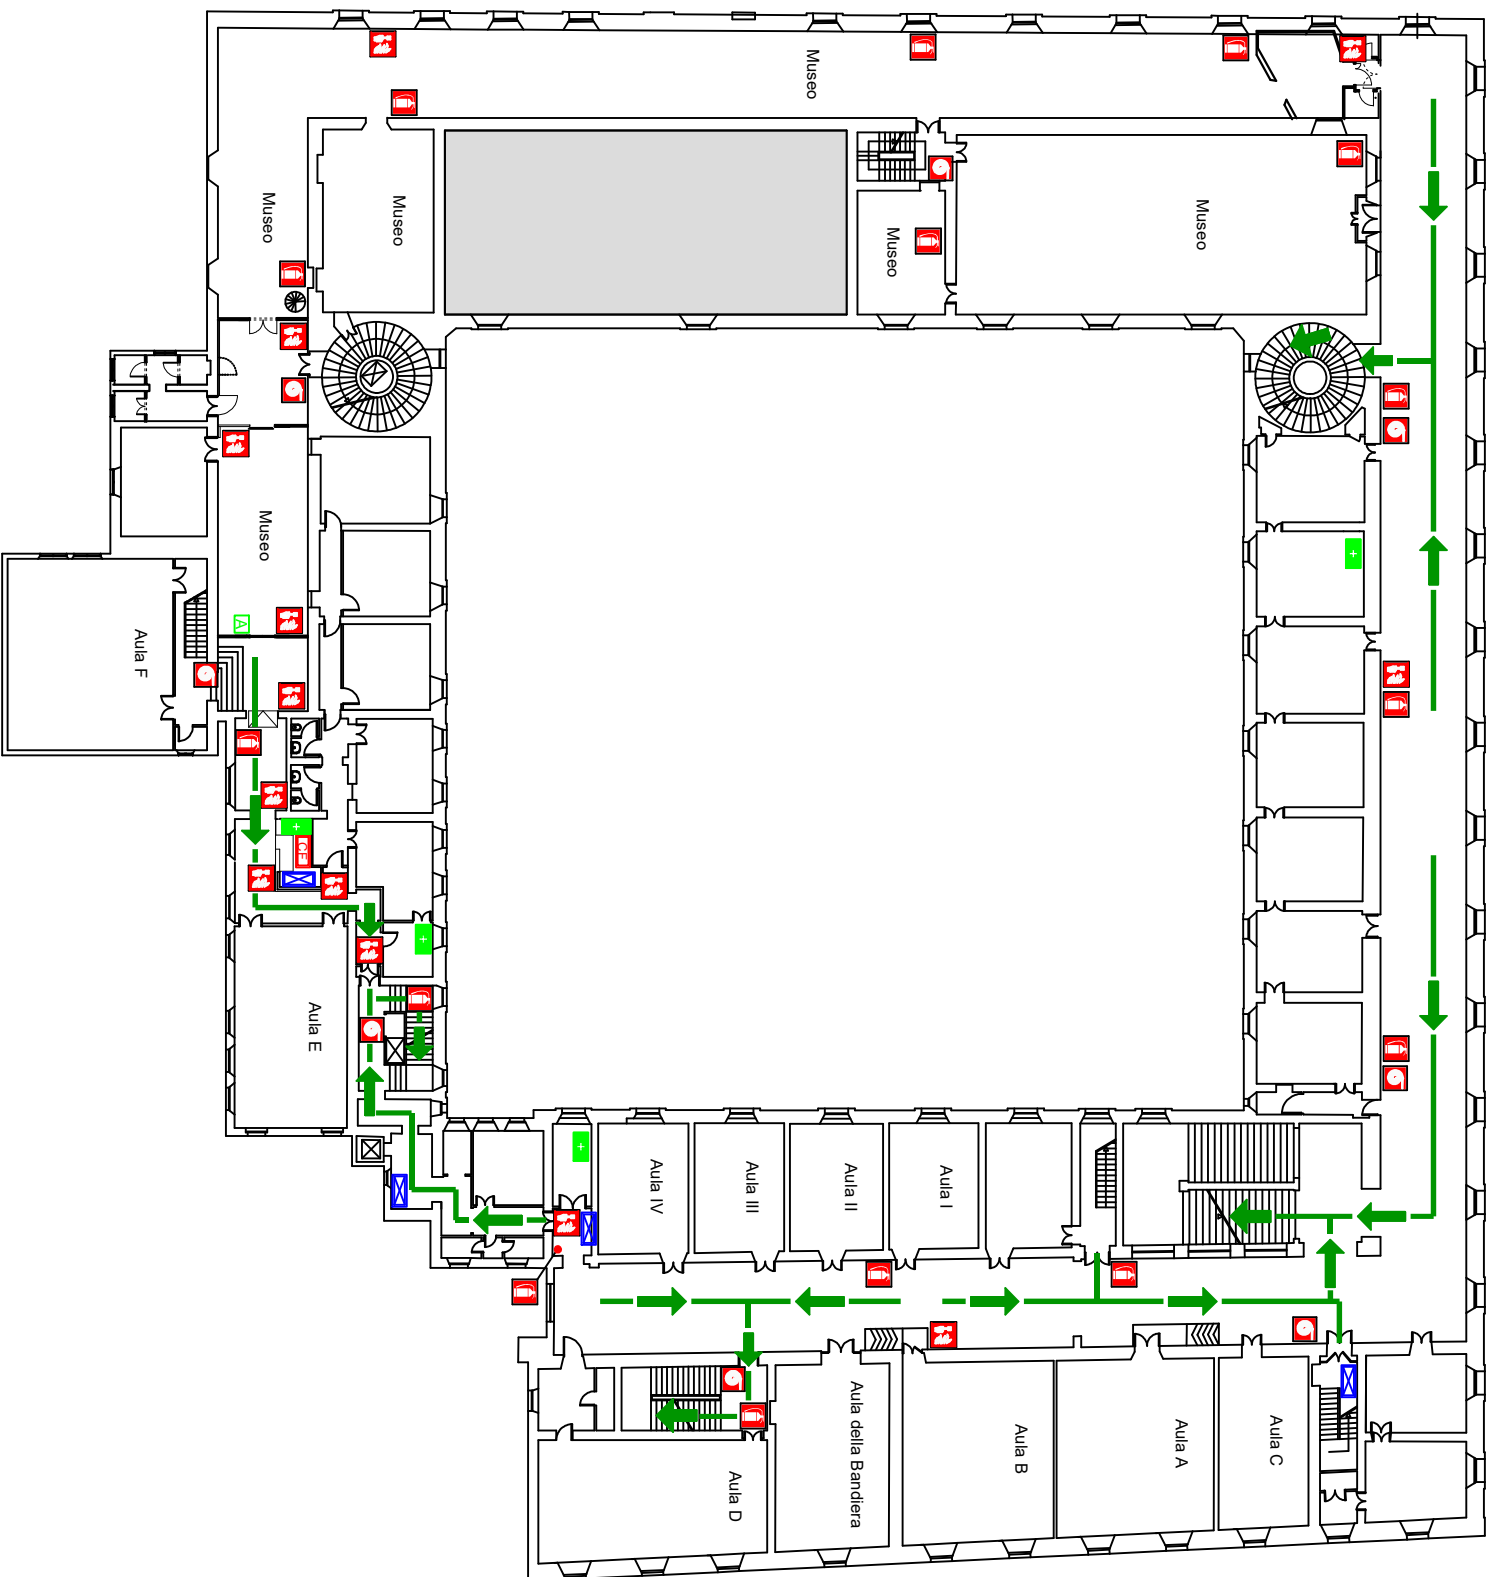

LEGENDA	
	VOI SIETE QUI
	percorso di esodo
	cassetta primo soccorso
	estintore
	idrante a muro
	pulsante allarme antincendio
	centralina rilevazione fumi
	pulsante sblocco porta
	quadro elettrico di zona



PIANO DI EMERGENZA
e RIECAPITI ADETTI

Università di Parma
Palazzo Centrale
Piano Secondo

Servizio Prevenzione e Protezione



VOI SIETE QUI

percorso di esodo

+
cassetta primo soccorso



estintore


9 idrante a muro

 pulsante allarme antincendio

 quadro elettrico di zona

Università di Parma
Palazzo Centrale
Piano Terzo

Servizio Prevenzione e Protezione

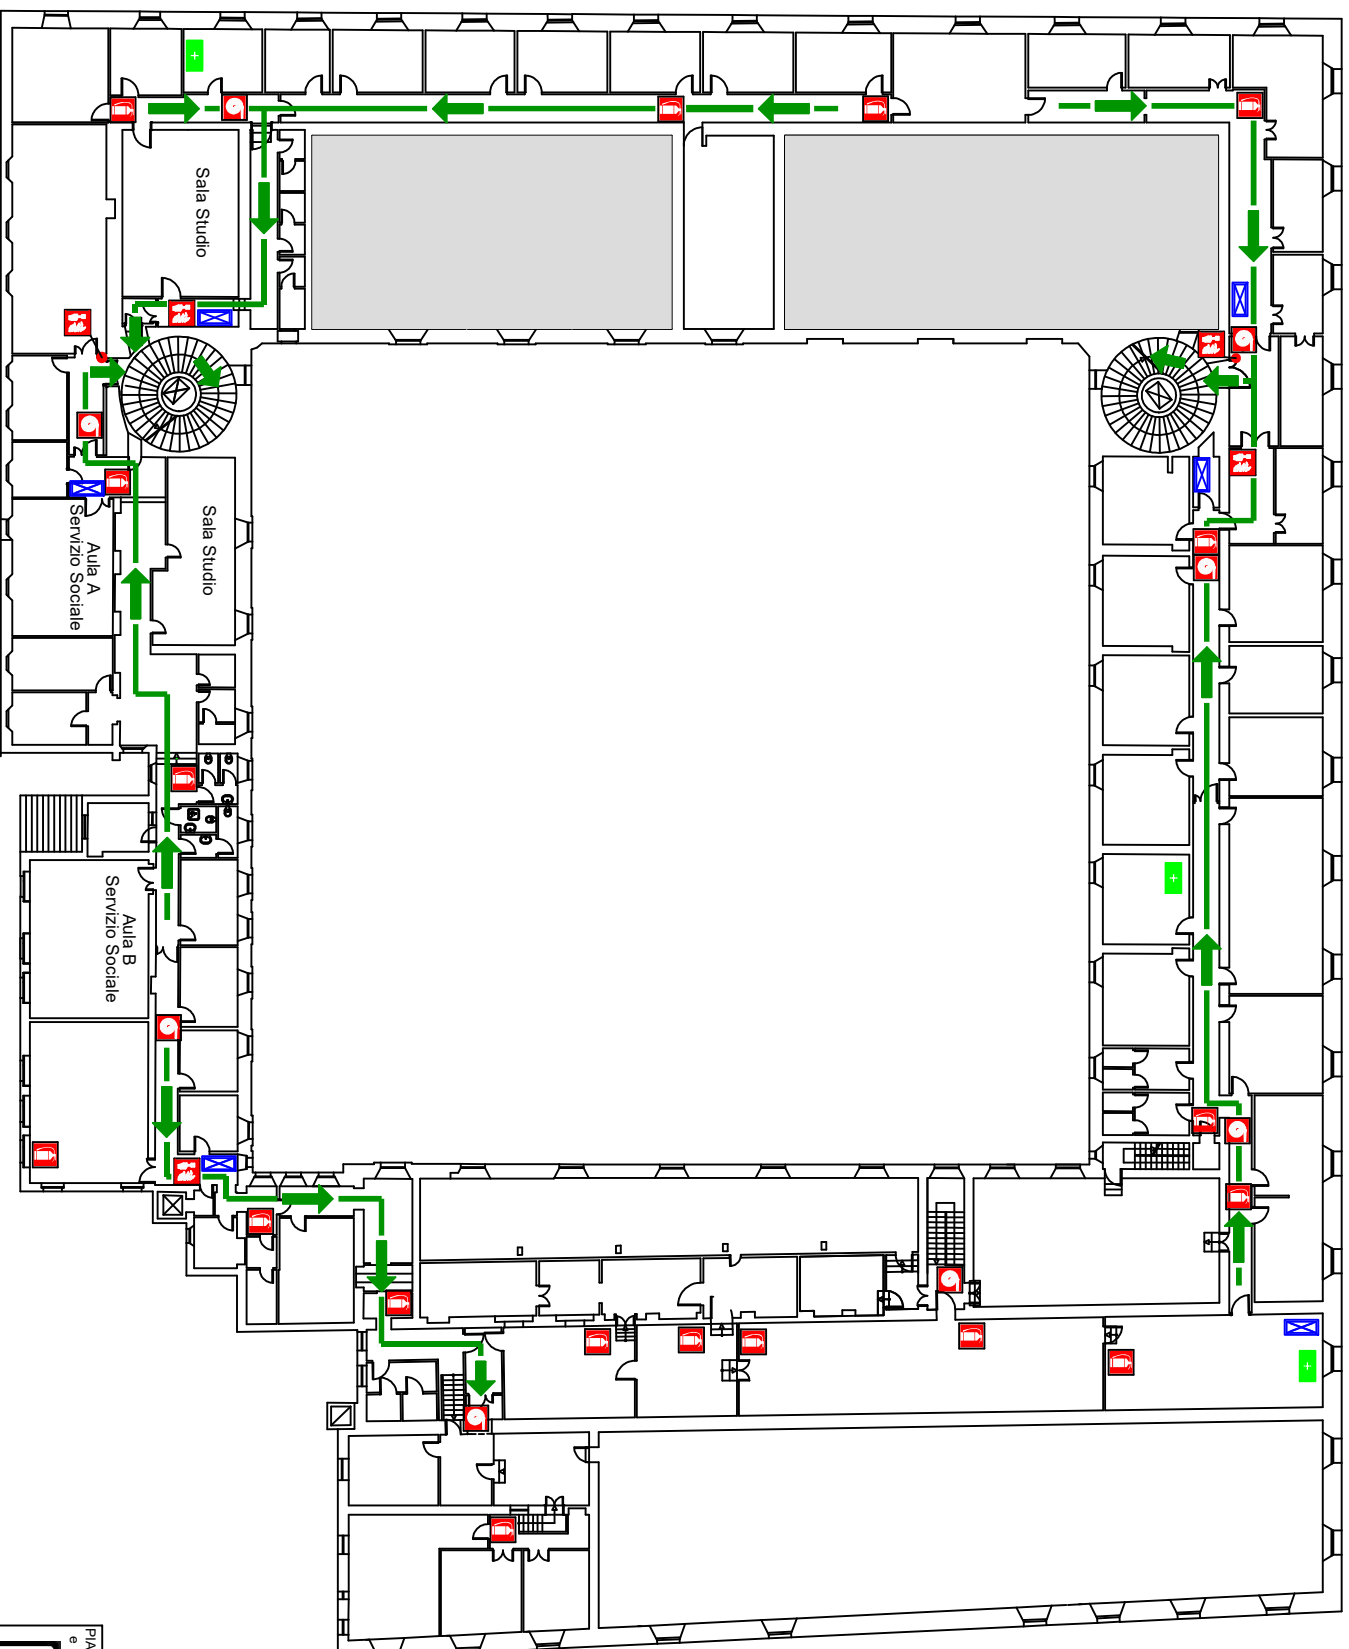

LEGENDA

-  VOI SIETE QUI
-  percorso di esodo
-  cassetta primo soccorso
-  estintore
-  idrante a muro
-  pulsante allarme antincendio
-  quadro elettrico di zona


PIANO DI EMERGENZA
e RECAPITI ADDETTI



SCAN ME

Università di Parma
Palazzo Centrale
Piano Quarto

Servizio Prevenzione e Protezione

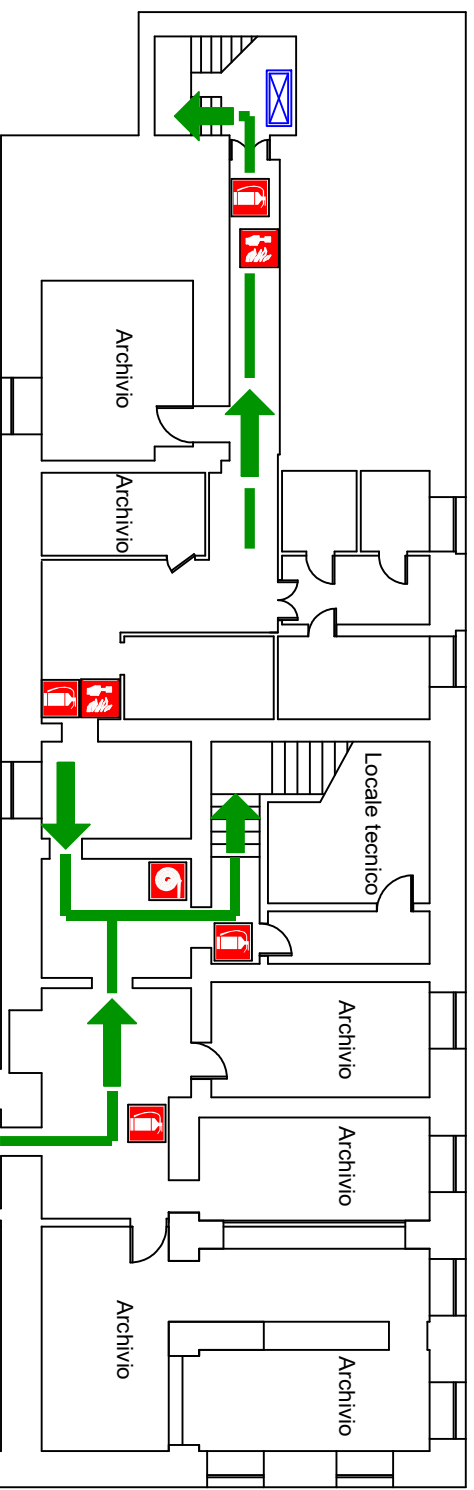

LEGENDA



VOI SIETE QUI



percorso di esodo



estintore



idrante a muro



pulsante allarme antincendio



quadro elettrico di zona

Università di Parma

Palazzina Uffici


Piano Seminterrato

Servizio Prevenzione e Protezione

PIANO DI EMERGENZA
e RECAPITI ADDETTI




SCAN ME

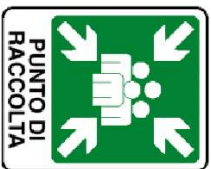

Punto di raccolta in
Piazza del Tribunale

Uscita
Borgo Orsoline

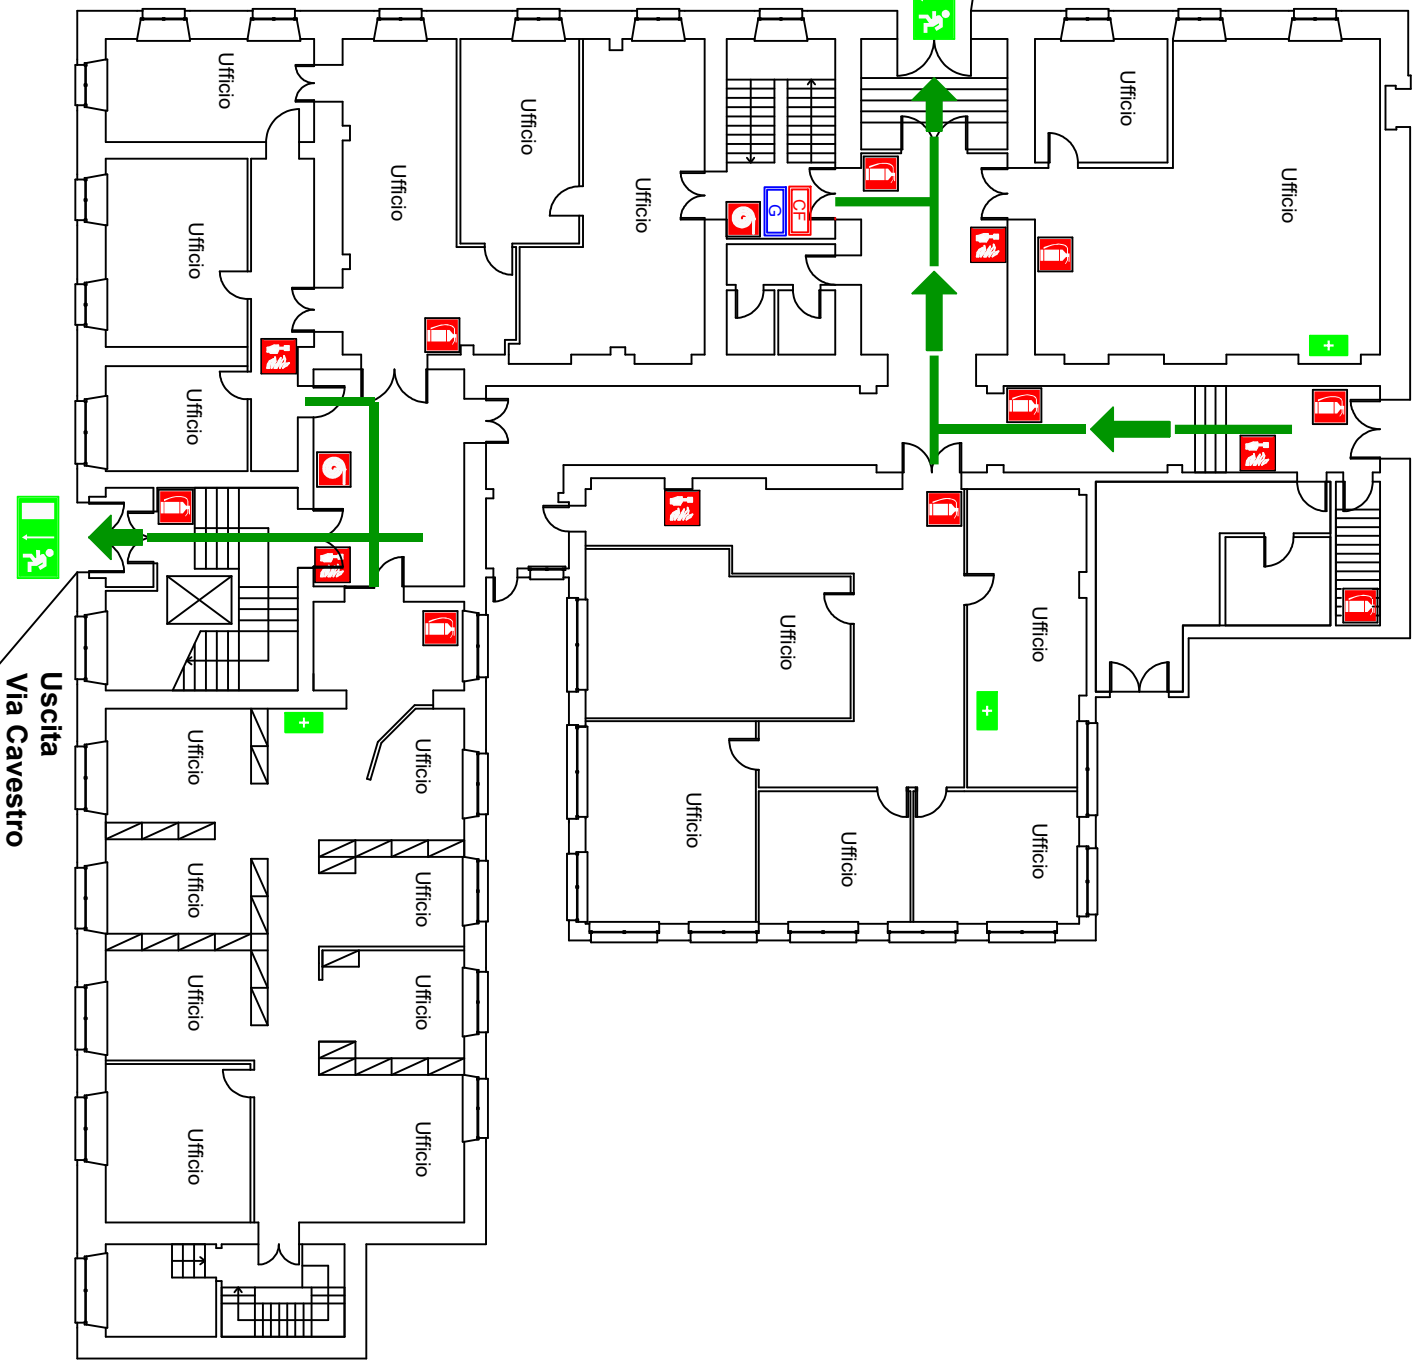

Uscita
Via Cavestro

LEGENDA

-  VOI SIETE QUI
-  punto di raccolta
-  uscita di emergenza
-  percorso di esodo
-  cassetta primo soccorso
-  estintore
-  idrante a muro
-  pulsante allarme antincendio
-  centralina rilevazione fumi
-  quadro elettrico generale



Università di Parma
Palazzina Uffici
Piano Terra

Servizio Prevenzione e Protezione



LEGENDA



VOI SIETE QUI



percorso di esodo



cassetta primo soccorso



estintore



idrante a muro



pulsante allarme antincendio



quadro elettrico di zona




SCAN ME

PIANO DI EMERGENZA
e RECAPITI ADETTI

Università di Parma
Palazzina Uffici
Piano Primo

Servizio Prevenzione e Protezione

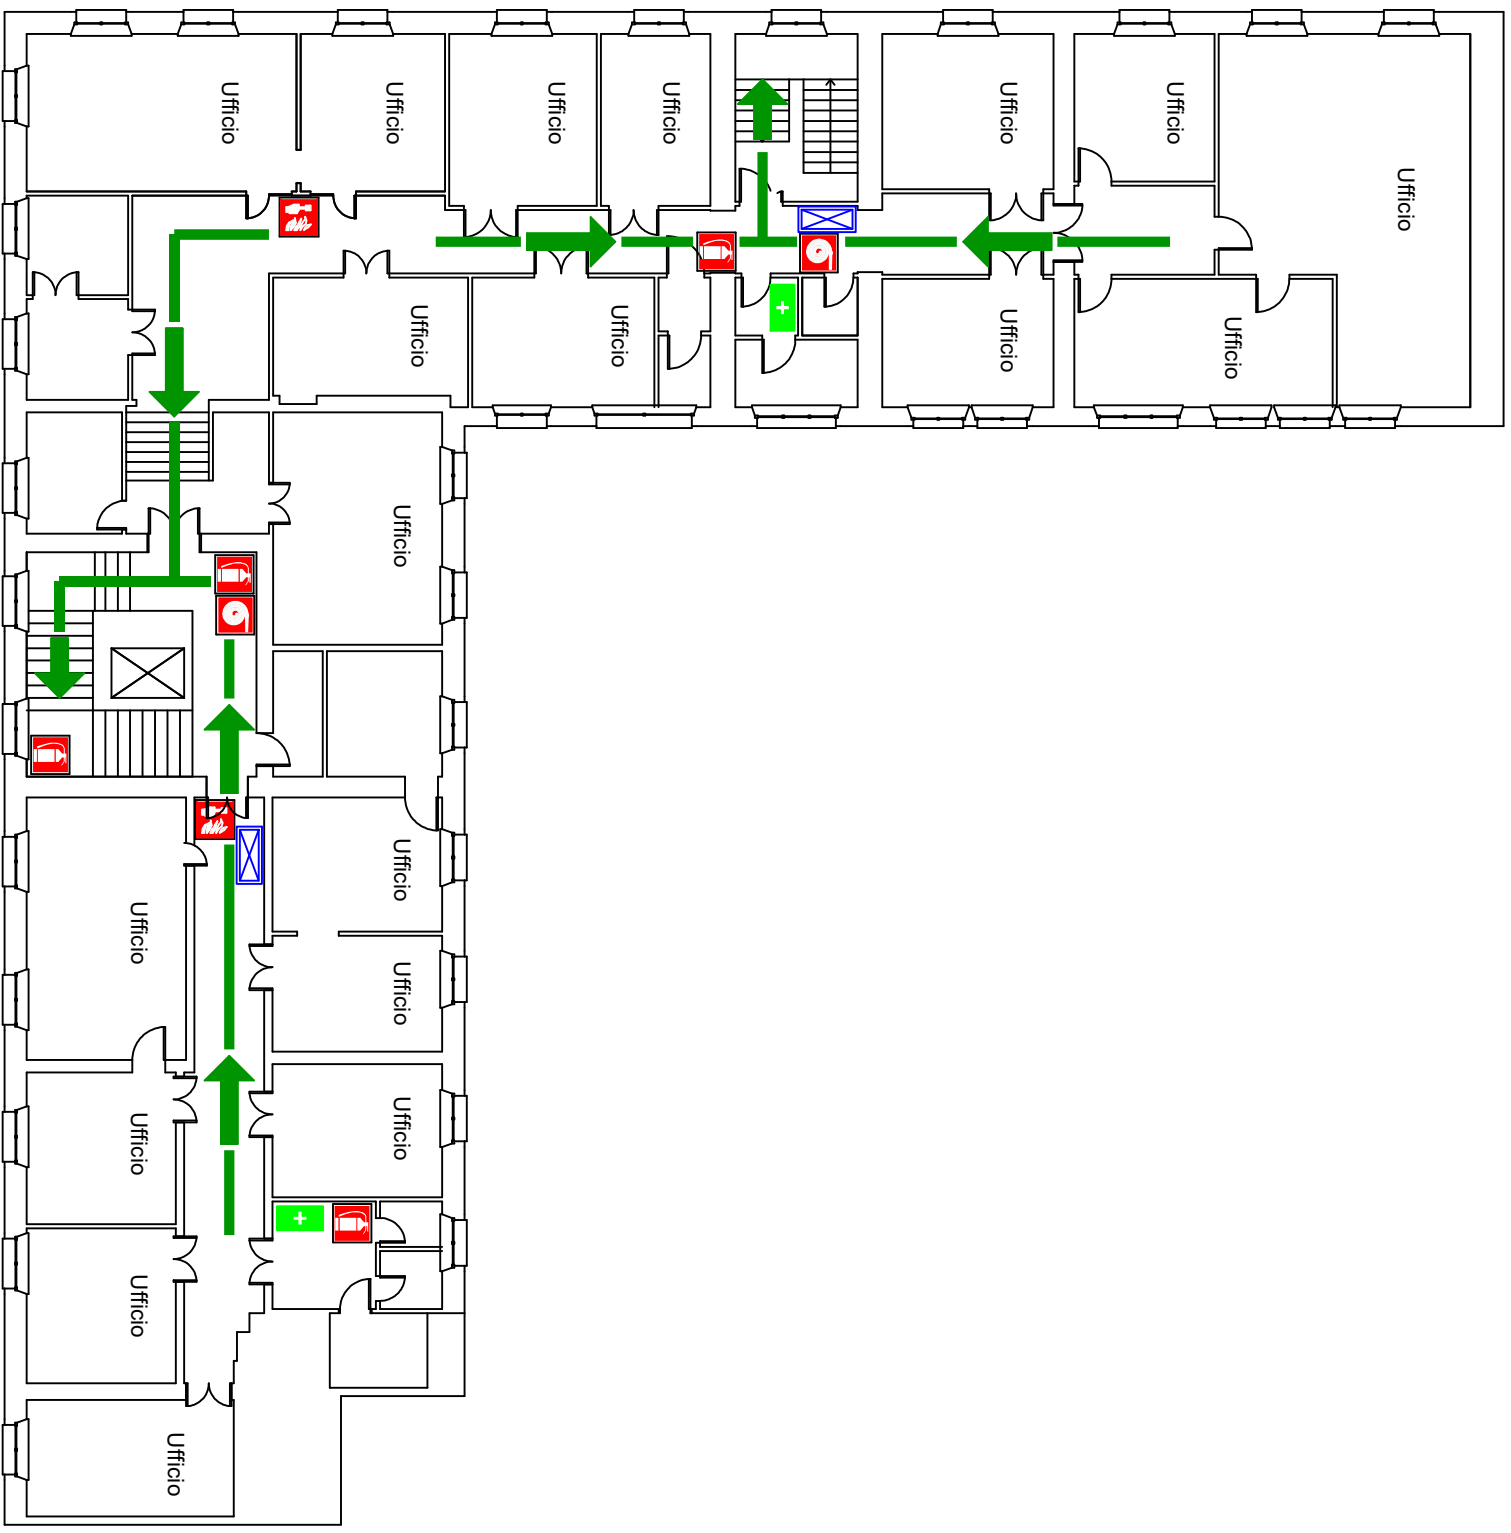

LEGENDA



VOI SIETE QUI



percorso di esodo



cassetta primo soccorso



estintore



idrante a muro



pulsante allarme antincendio



quadro elettrico di zona



SCAN ME

PIANO DI EMERGENZA
e RECAPITI ADETTI

Università di Parma
Palazzina Uffici
Piano Secondo

Servizio Prevenzione e Protezione