


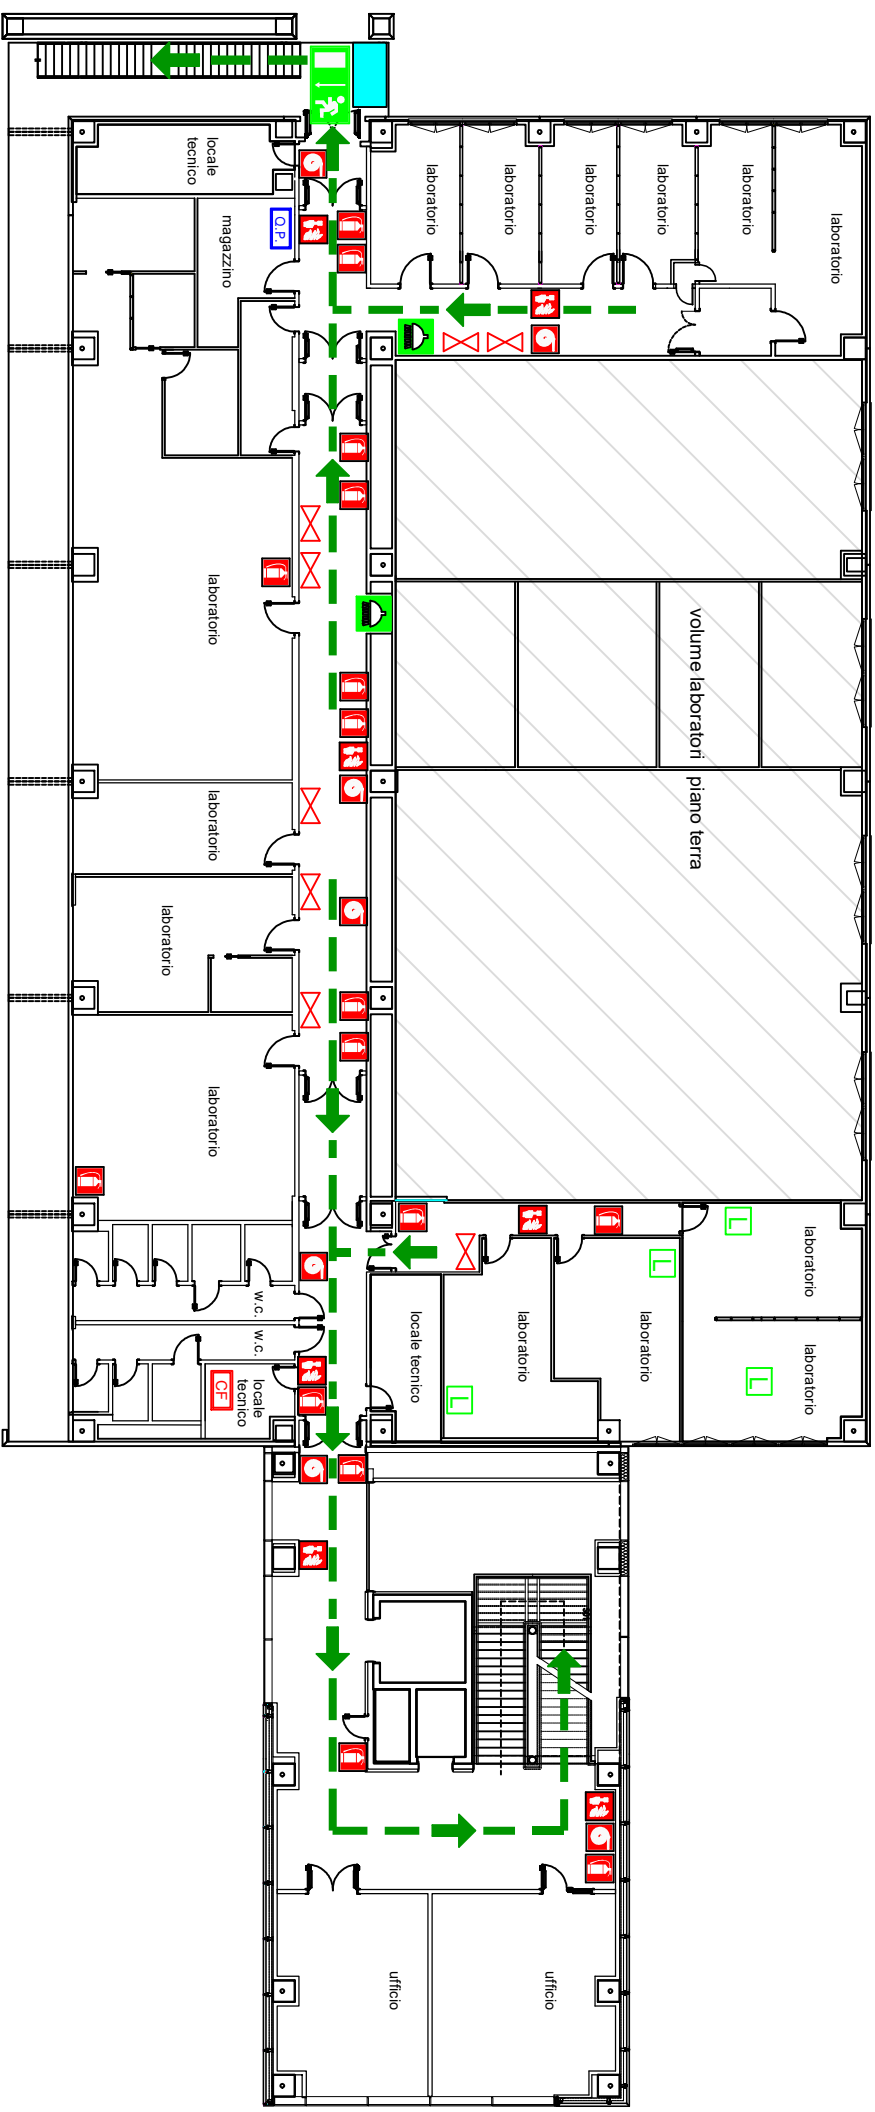

LEGENDA



VOI SIETE QUI



uscita di emergenza



percorso di esodo



doccia di emergenza



lavarocchi



spazio calmo



estintore



idriante a muro



pulsante allarme antincendio



valvole intercettazione gas tecnici



centrale rilevazione fumi



quadro elettrico di piano


GESTIONE DELL'EMERGENZA

COORDINATORI PER L'EMERGENZA DEL PLESSO

Prof. Daniel Milanesi	0521 – 905295
Prof. Corrado Sciancalepore	0521 – 904780
Prof. Gallieni Nottiani Ducio	-


ALTRI NUMERI DI EMERGENZA

Area Edilizia e Infrastrutture	0521 – 905500
Servizio Prevenzione e Protezione	0521/905539 – 0521/906161
UO – Vigilanza e Logistica	0521 – 033420
Istituto di Vigilanza	0523 - 0102

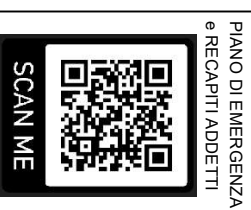

Università di Parma
Tecnopolo Regionale
Piano Primo

Servizio Prevenzione e Protezione

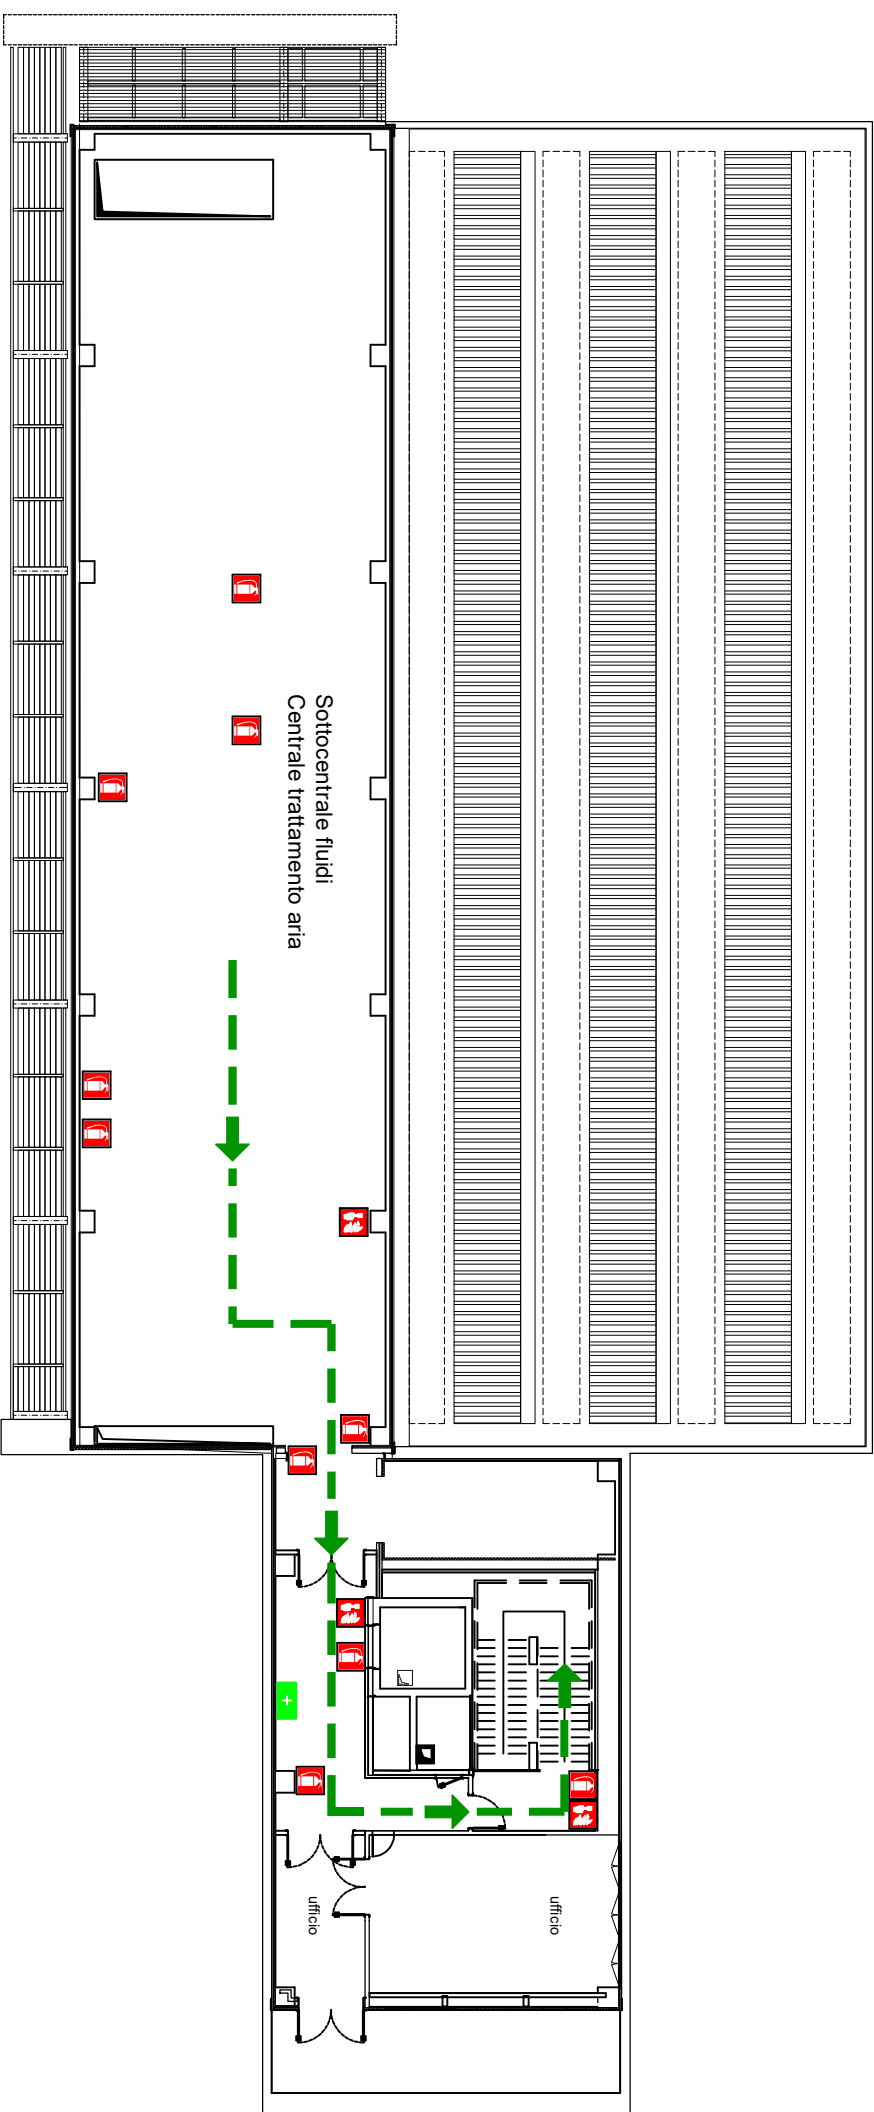

LEGENDA

-  VOI SIETE QUI
-  percorso di esodo
-  cassetta primo soccorso
-  estintore
-  pulsante allarme antincendio

GESTIONE DELL'EMERGENZA

COORDINATORI PER L'EMERGENZA DEL PLESSO

Prof. Daniel Milanese	0521 – 905295
Prof. Corrado Sciancalepore	0521 – 904780
Prof. Gallichi Nottiani Duccio	-
ALTRI NUMERI DI EMERGENZA	
Area Edilizia e Infrastrutture	0521 – 905500
Servizio Prevenzione e Protezione	0521/905539 – 0521/906161
UO – Vigilanza e Logistica	0521 – 033420
Istituto di Vigilanza	0523 - 0102

PIANO DI EMERGENZA
e RECAPITI ADETTI



SCAN ME

Università di Parma
Tecnopolo Regionale
Piano Secondo