


LEGENDA


	VOI SIETE QUI		estintore		pulsante sgancio attività
	punto di raccolta		idrante a muro		quadro elettrico generale
	uscita di emergenza		pulsante allarme antincendio		valvola intercettazione acqua
	percorso di esodo		pulsante ATTIVAZIONE scarica		locale con IMPIANTO DI SPEGNIMENTO
	cassetta primo soccorso		pulsante BLOCCO scarica		

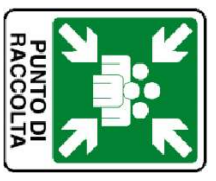

PIANO DI EMERGENZA
e RECAPITI ADDETTI

SCAN ME

Università di Parma
Archivio Storico
Piano Terra

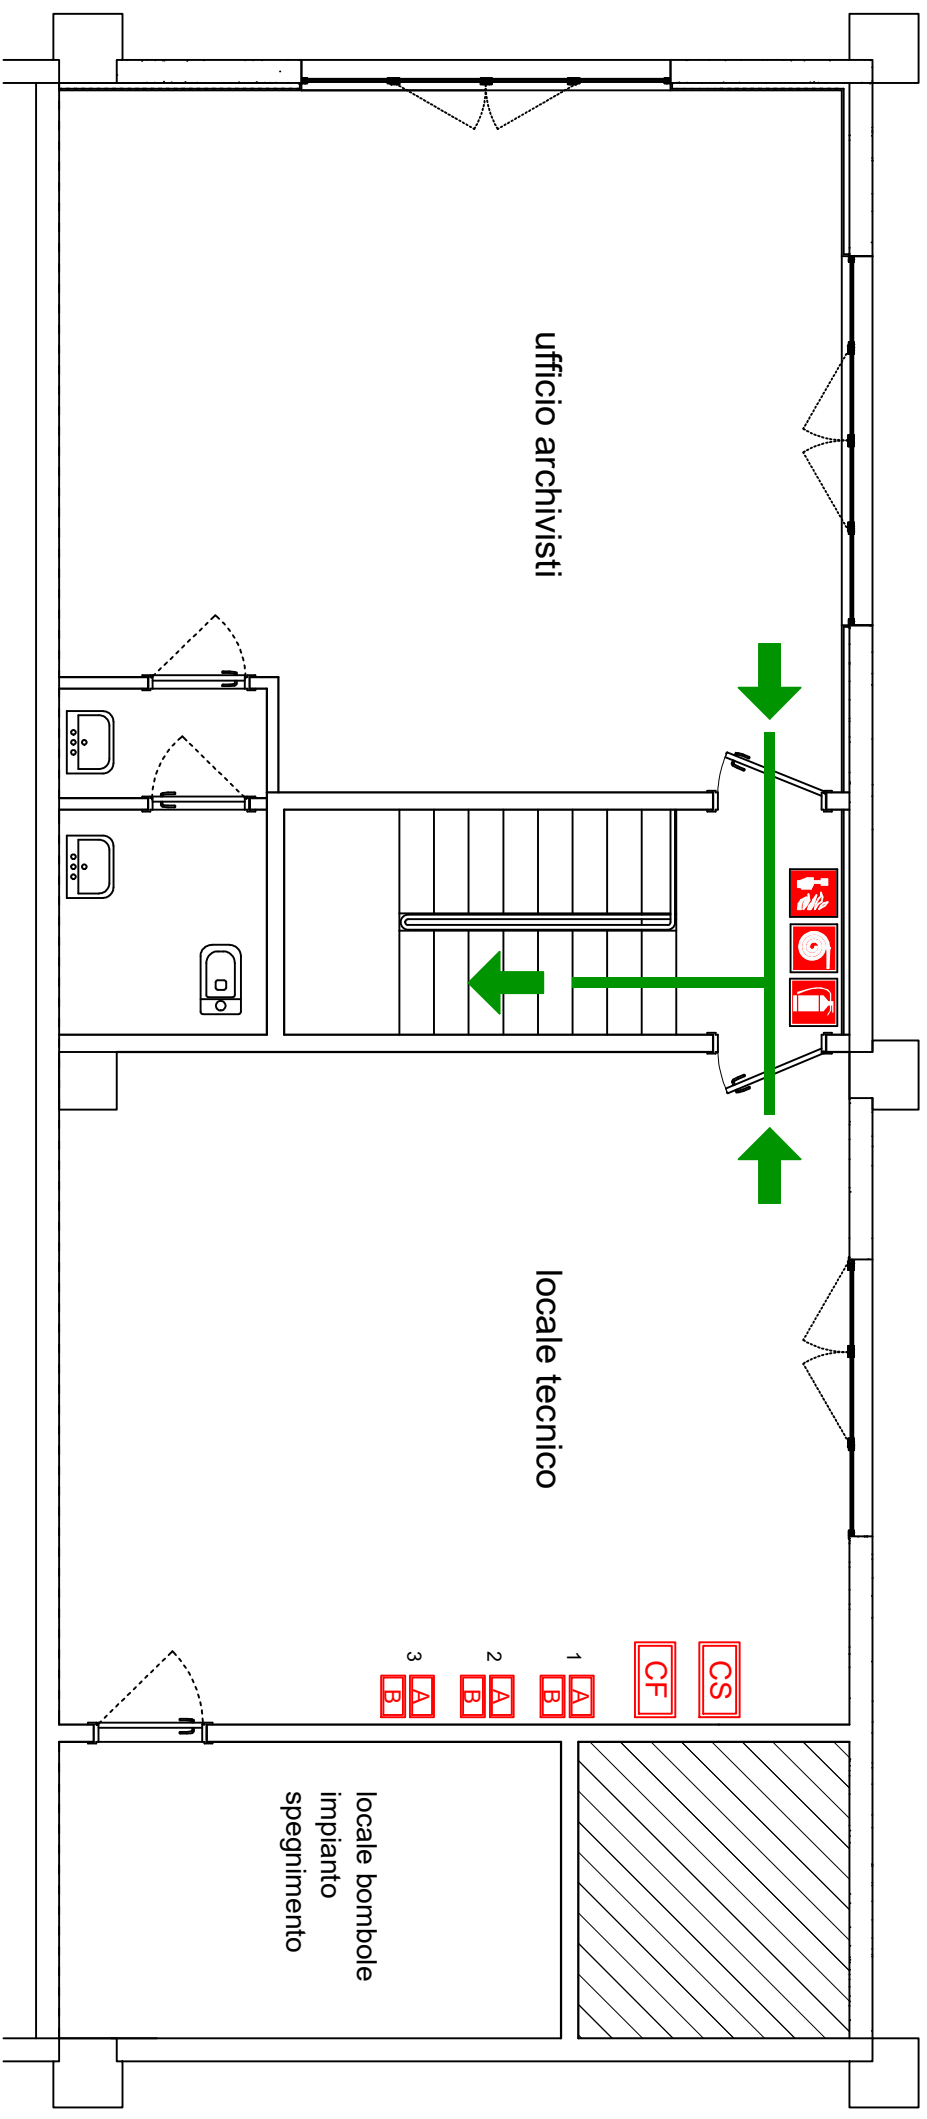

LEGENDA



VOI SIETE QUI



percorso di esodo



estintore



idrante a muro



pulsante allarme antincendio



centralina rilevazione fumi



centralina impianto di spegnimento



pulsante ATTIVAZIONE scarica



pulsante BLOCCO scarica

PIANO DI EMERGENZA
e RECAPITI ADDETTI



Università di Parma
Archivio Storico
Piano Primo