
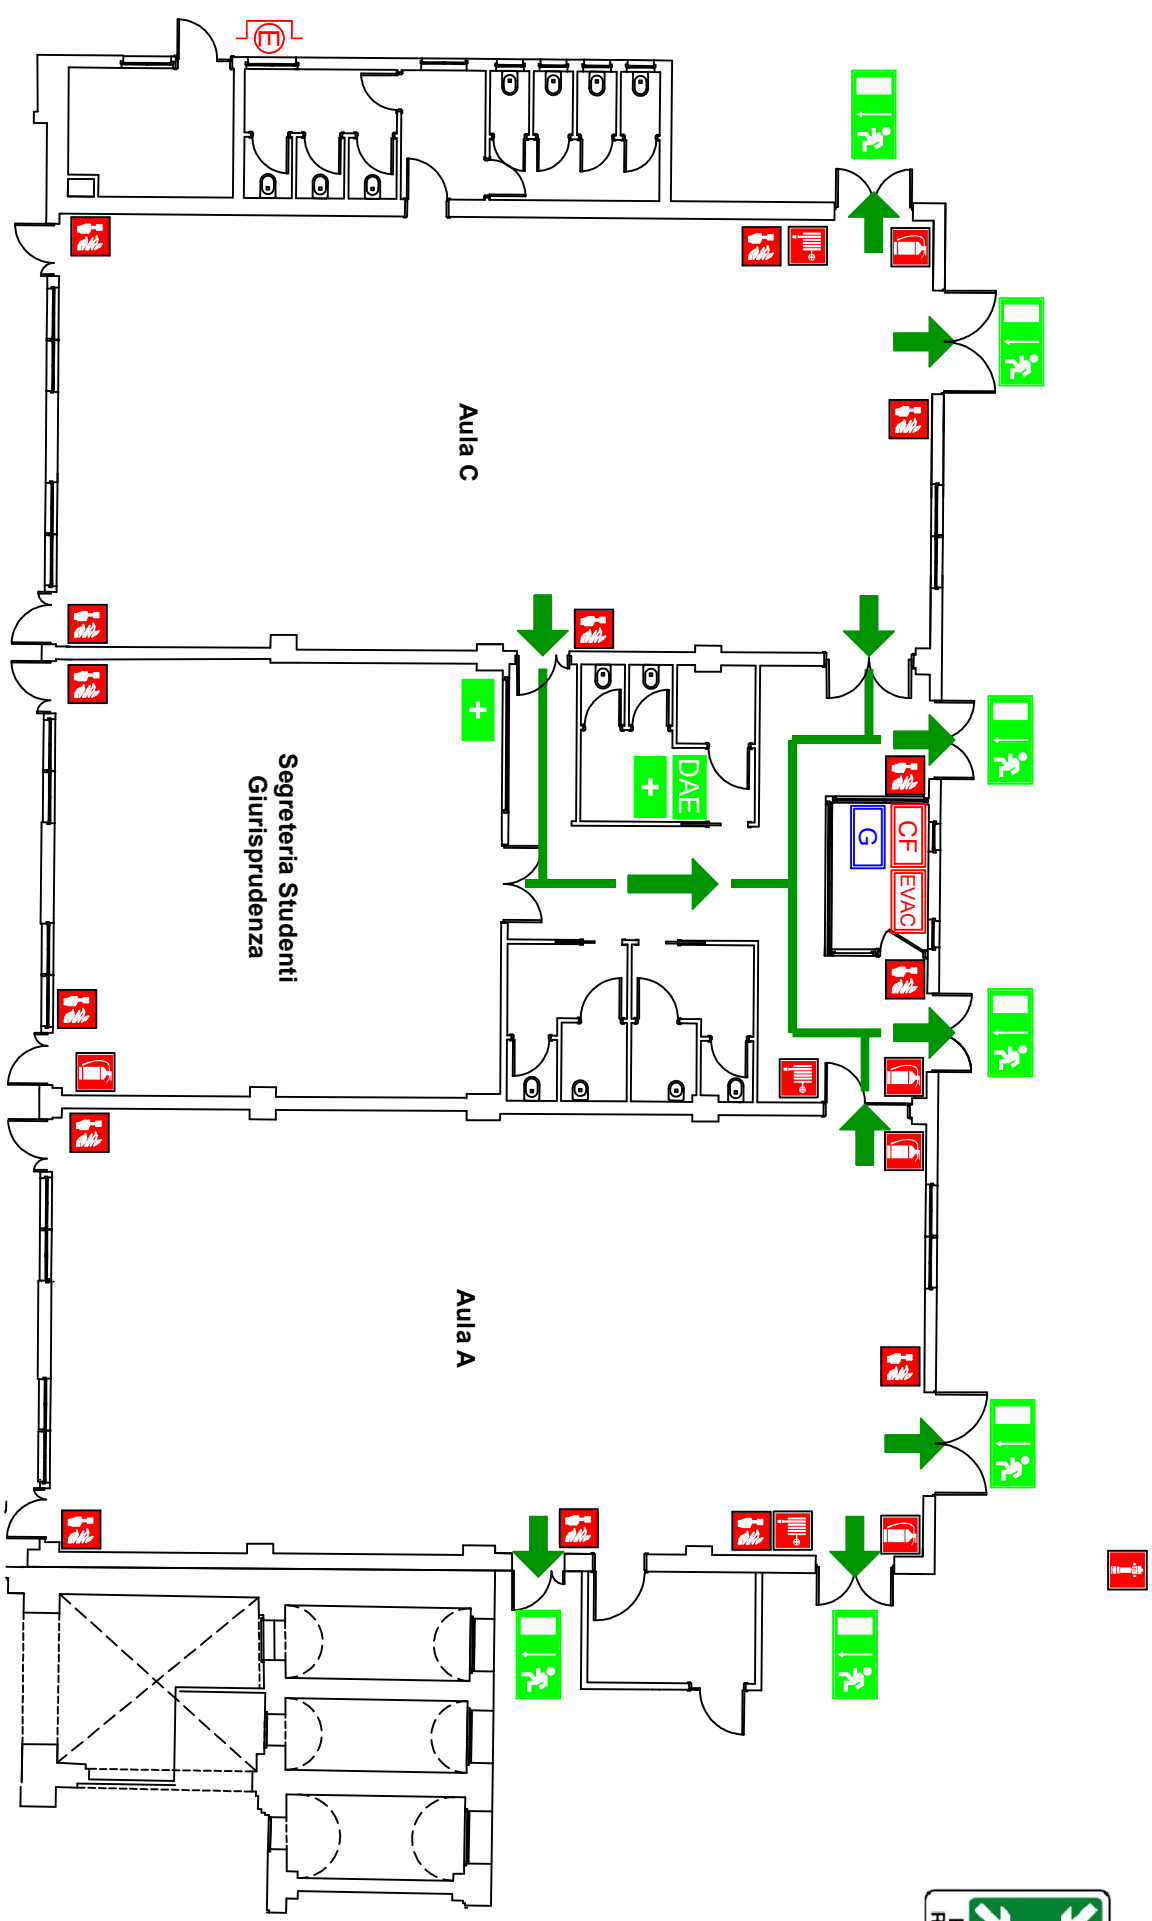


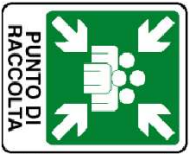

LEGENDA

	VOI SIETE QUI		cassetta primo soccorso		pulsante allarme antincendio
	punto di raccolta		estintore		pulsante evacuazione
	uscita di emergenza		naspo		centralina impianto rilevazione fumi
	percorso di esodo		idrante soprasuolo		pulsante sgancio attività
	defibrillatore semiautomatico				quadro elettrico generale

PIANO DI EMERGENZA
e RECAPITI ADETTI

SCAN ME

Università di Parma
Aule di via del Prato
Piano Terra