


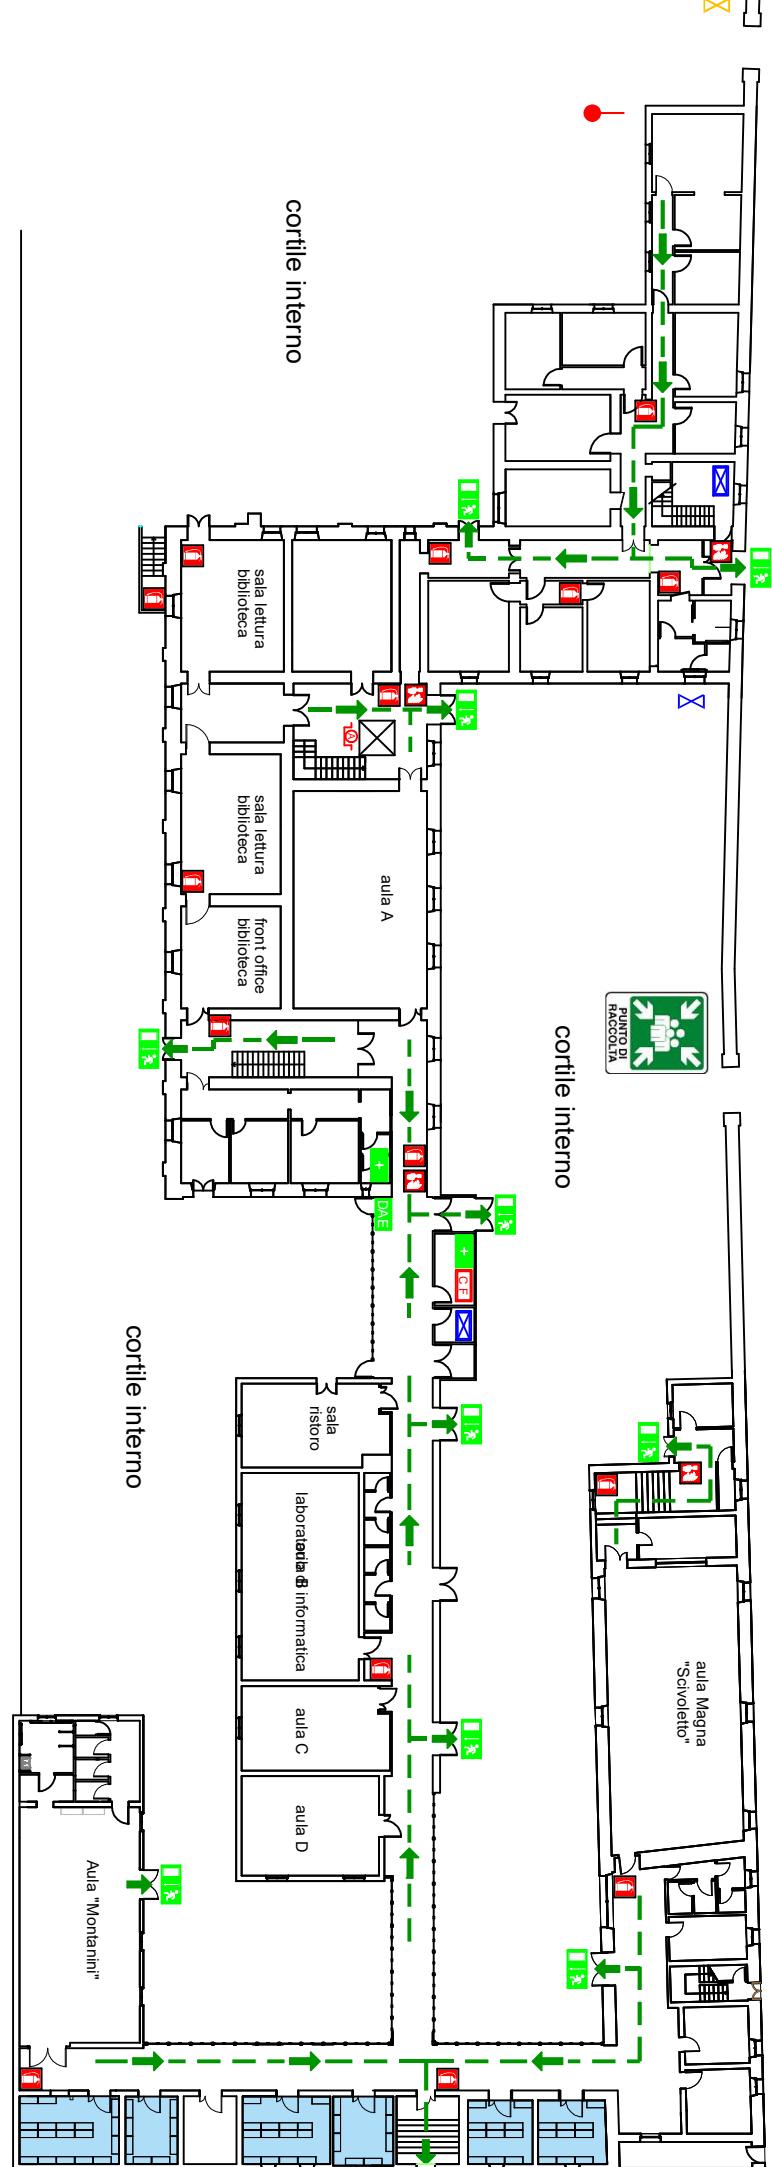
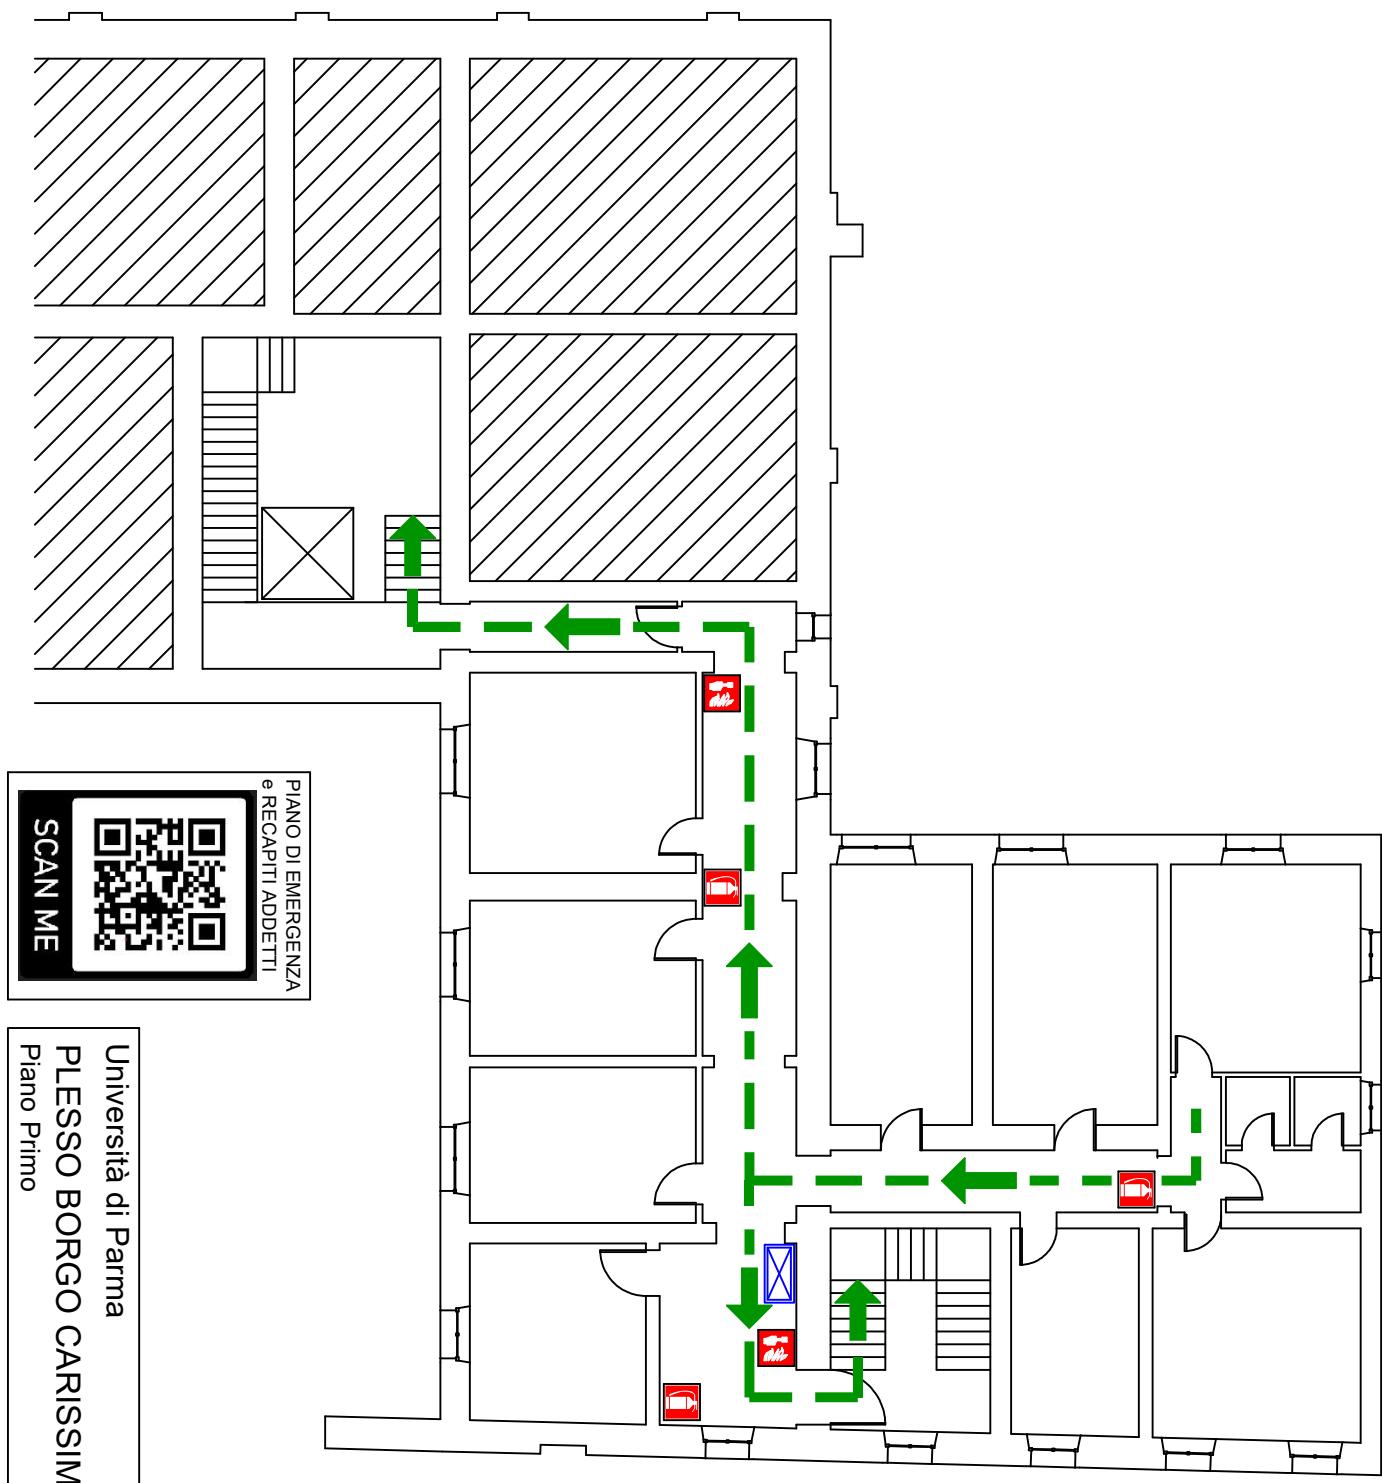
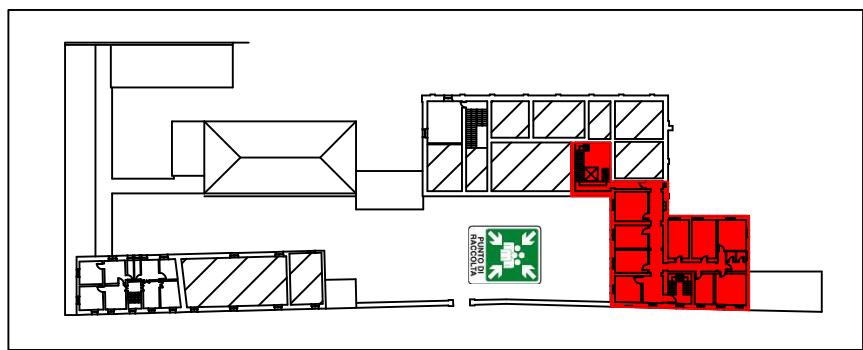
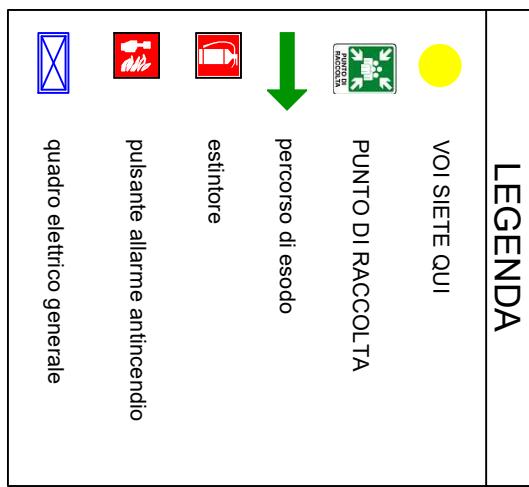
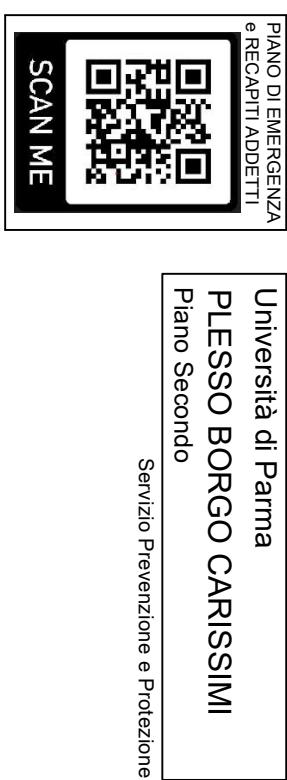
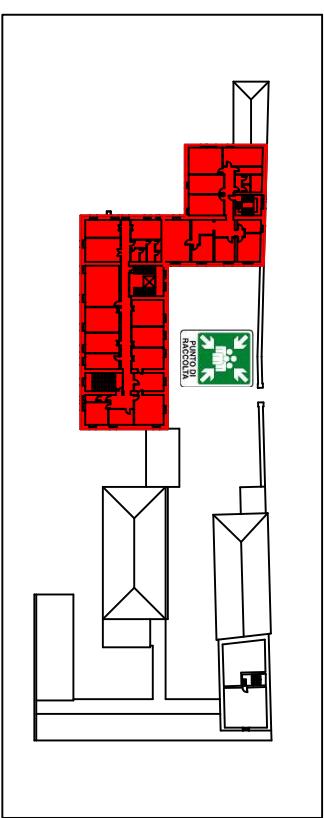


Università di Parma
PLESSO BORGO CARISSIMI
Piano Terra

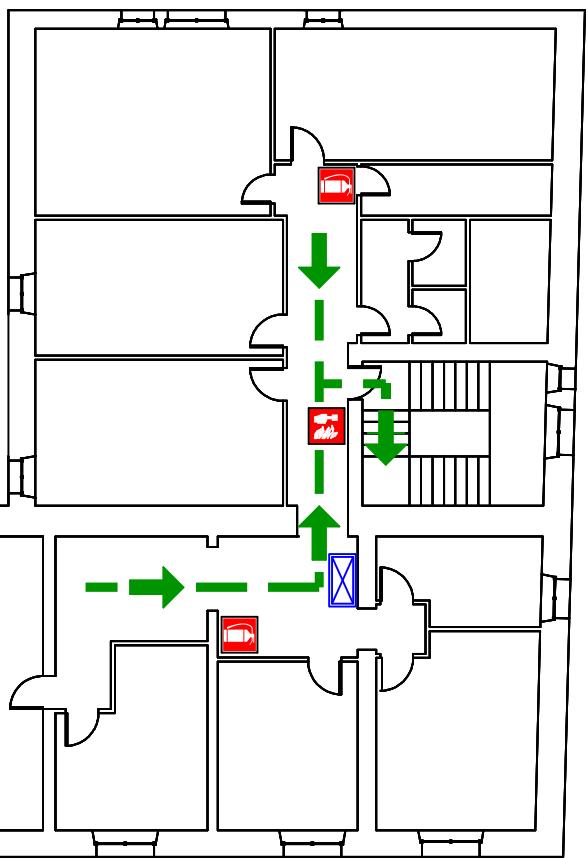

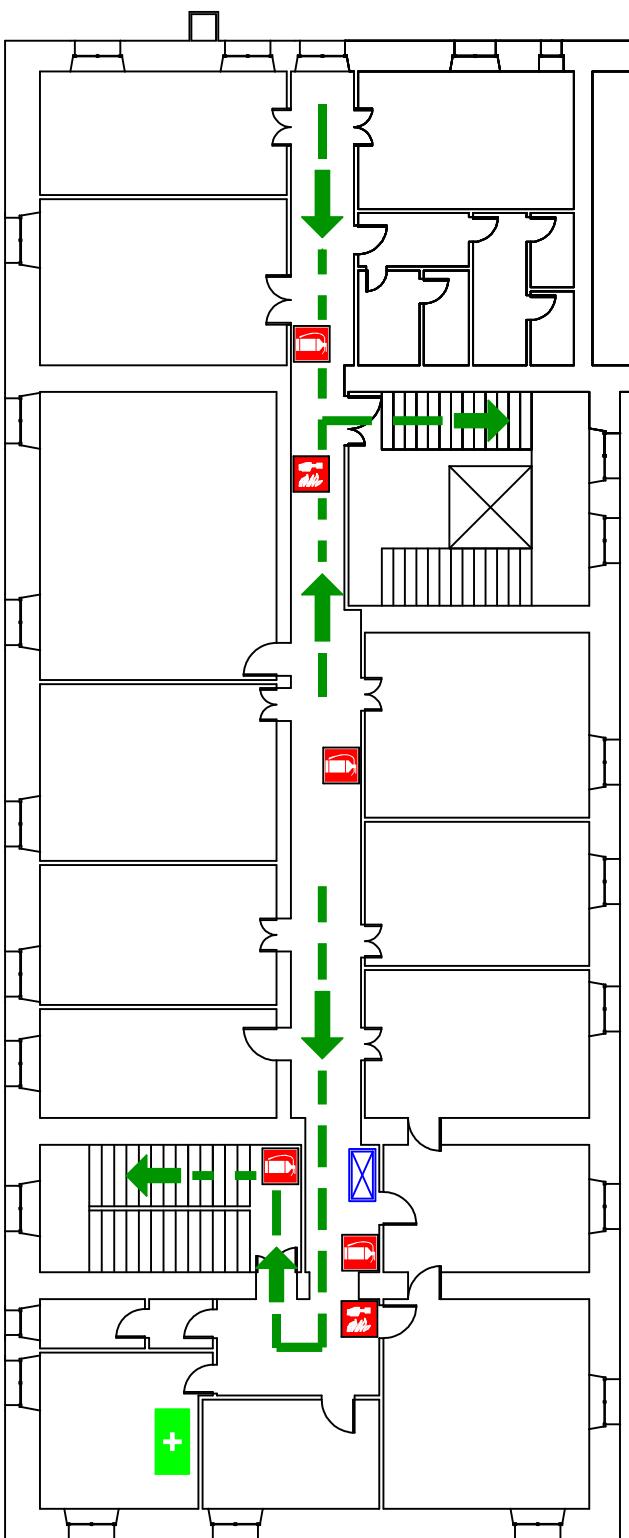

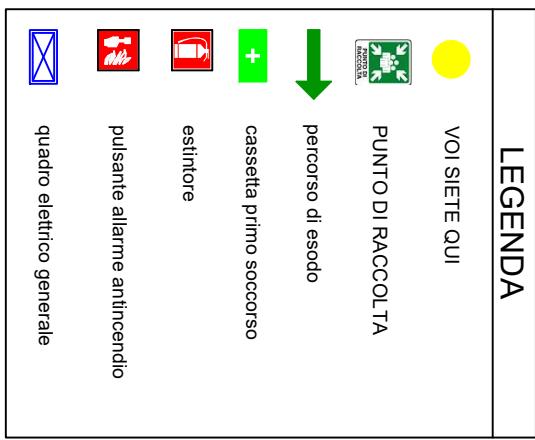

Università di Parma

PLESSO BORGO CARISSIMI




Piano Terzo

Servizio Prevenzione e Protezione

PIANO DI EMERGENZA
e RECAPITI ADDETTI



SCAN ME

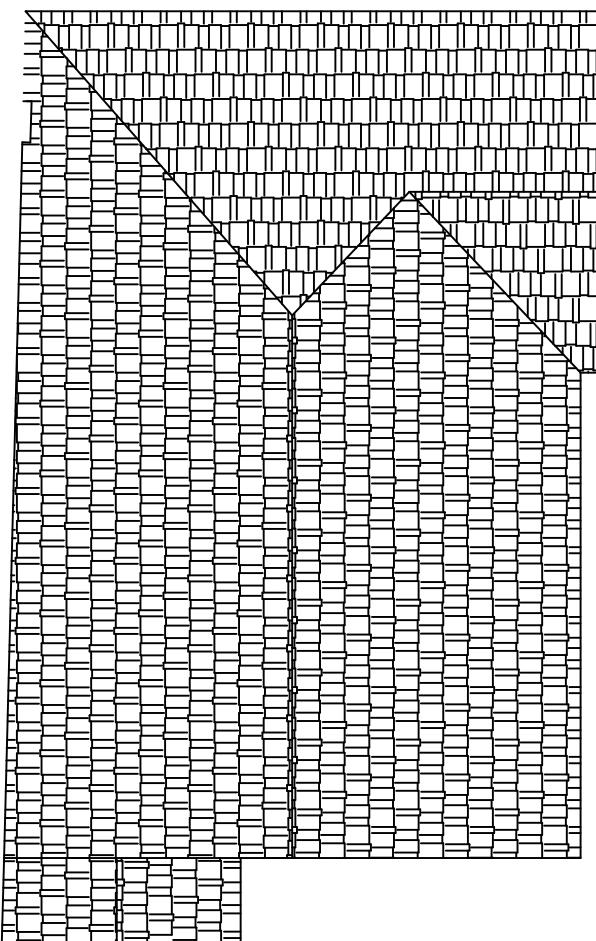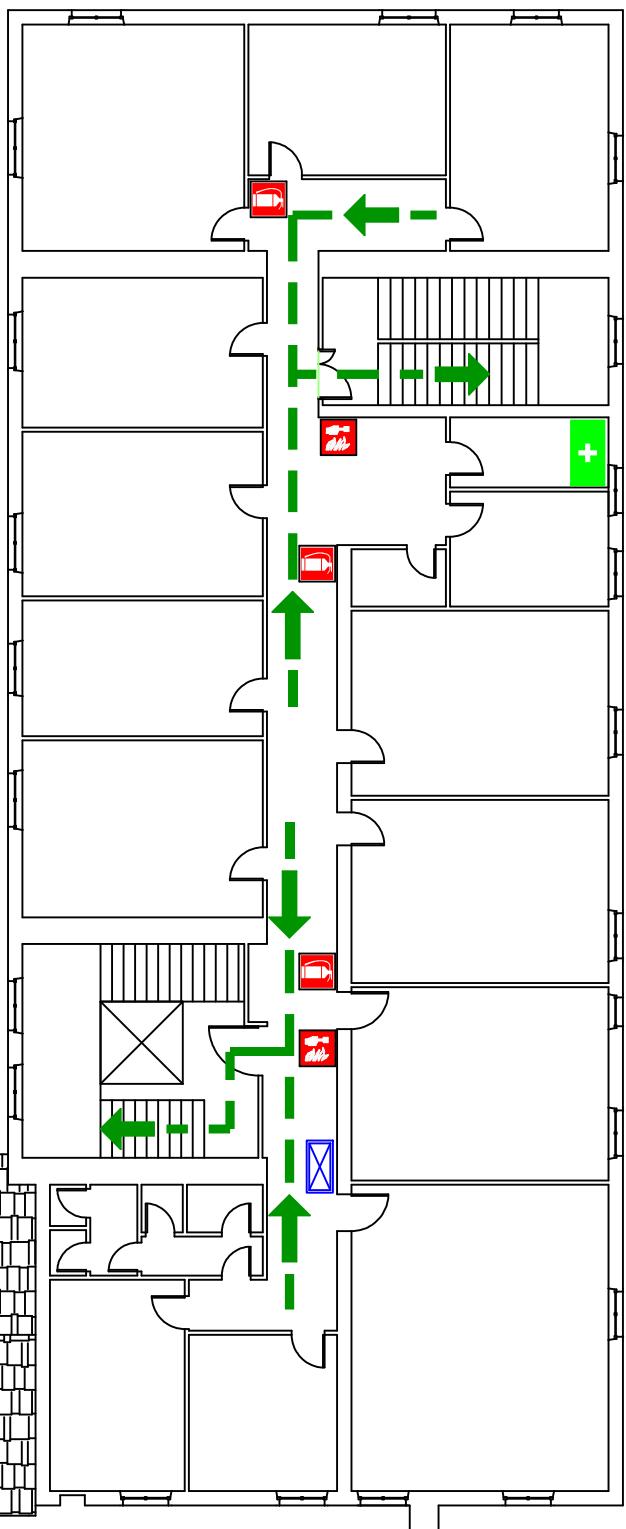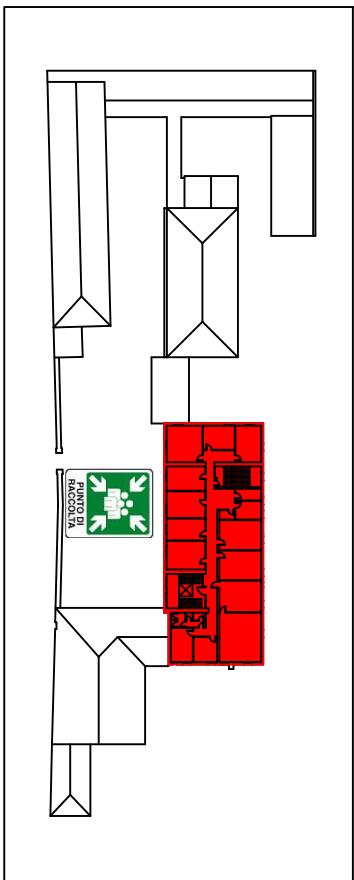

LEGENDA	
	VOI SIETE QUI
	PUNTO DI RACCOLTA
	percorso di esodo
	estintore
	cassetta primo soccorso
	pulsante allarme antincendio
	quadro elettrico generale