


Università di Parma
Ex Caserma Carrozze
Viale San Michele, 11
Piano Seminterrato


Servizio Prevenzione e Protezione

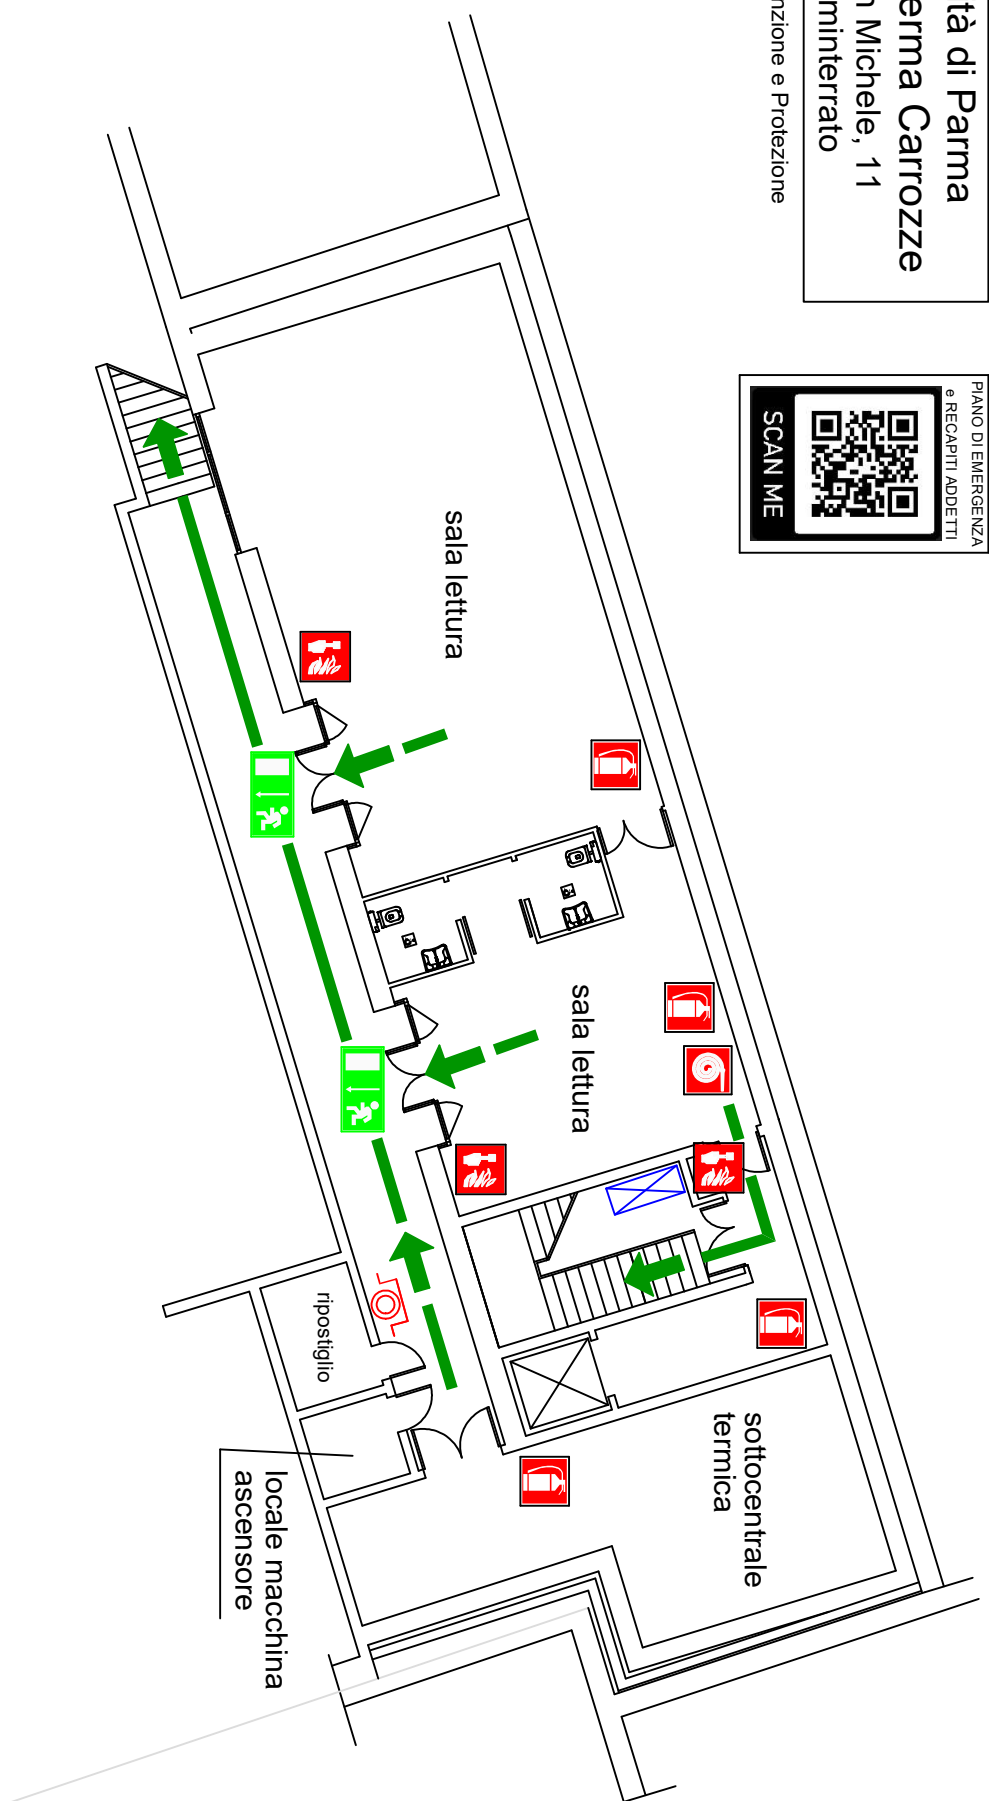


LEGENDA

- | | | | |
|---|---------------------|---|--|
|  | VOI SIETE QUI |  | estintore |
|  | PUNTO DI RACCOLTA |  | idrante a muro |
|  | uscita di emergenza |  | pulsante allarme antincendio |
|  | percorso di esodo |  | pulsante sgancio sottocentrale termica |

ZONA INTERESSATA

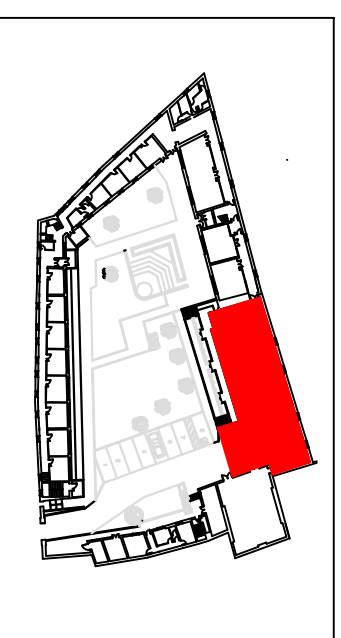

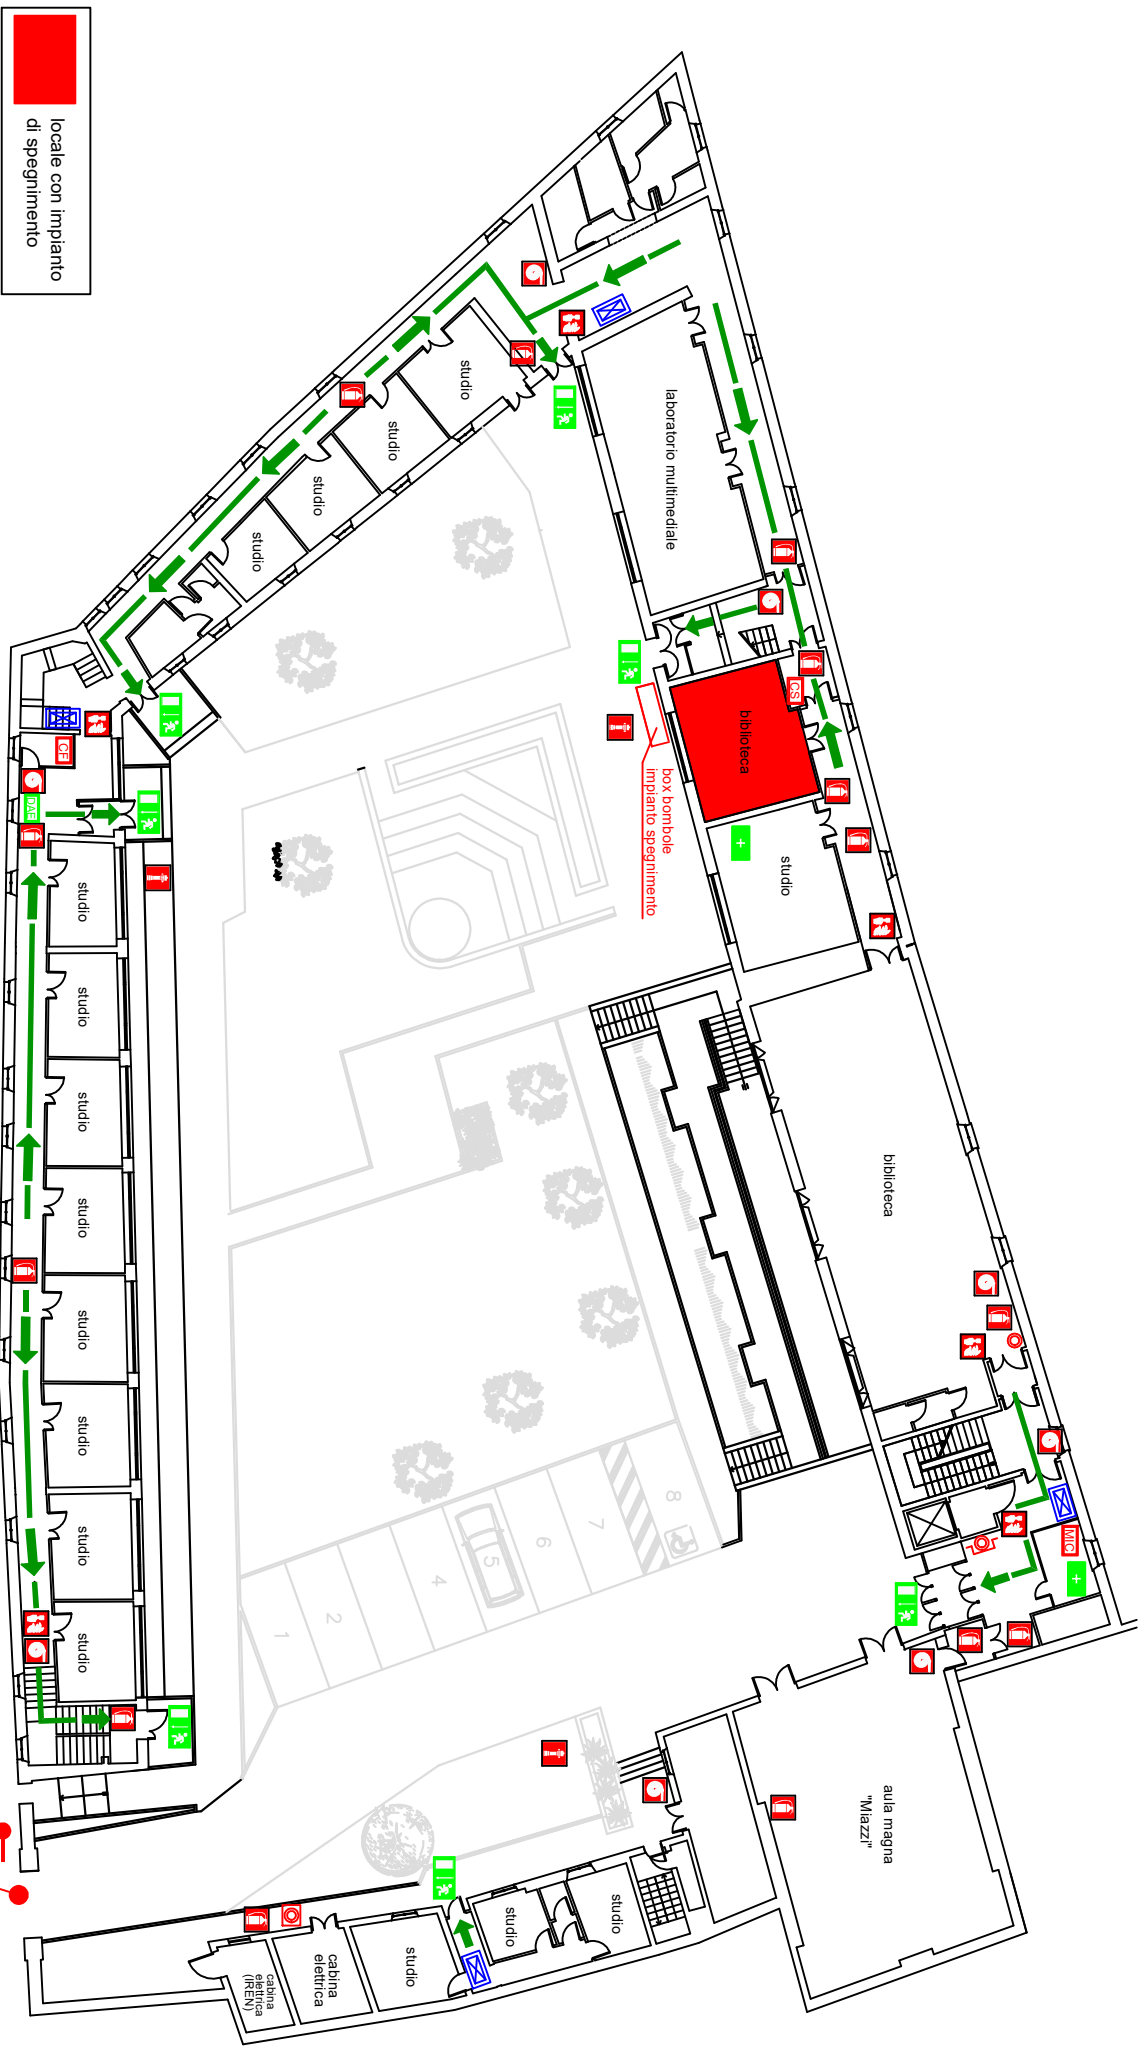

locale con impianto di spegnimento


LEGENDA

	VOI SIETE QUI		defibrillatore semiautomatico		centralina impianto spegnimento
	PUNTO DI RACCOLTA		estintore		quadro elettrico di zona
	uscita di emergenza		idrante a muro		postazione microfonica
	percorso di esodo		idrante soprasuolo		pulsante sgancio cabina elettrica
	cassetta primo soccorso		pulsante allarme antincendio		centralina rilevazione fumi



Università di Parma
Ex Caserma Carrozze
Viale San Michele, 11
Piano Terra

Servizio Prevenzione e Protezione

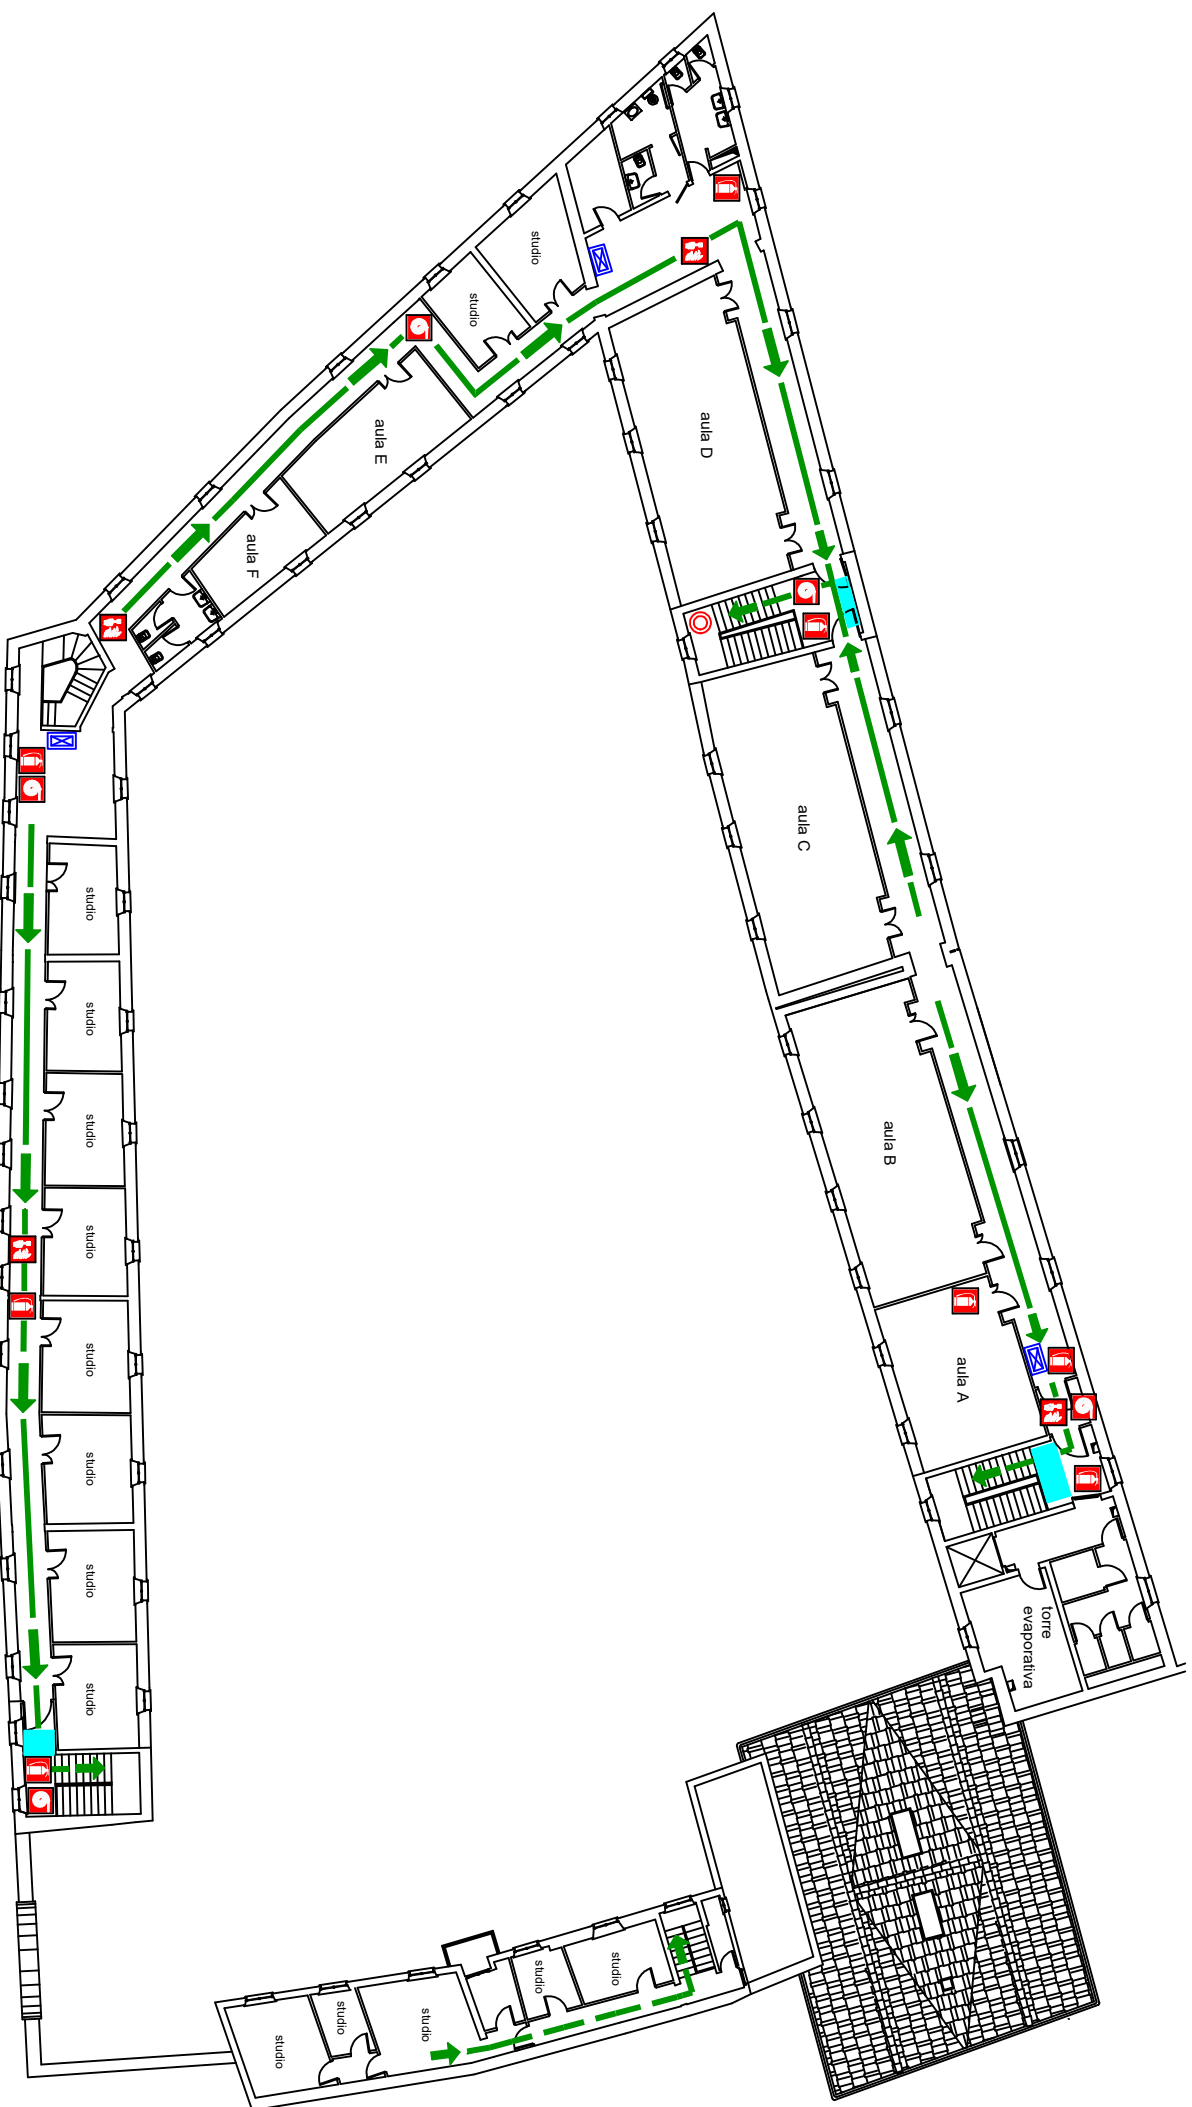

LEGENDA



VOI SIETE QUI



uscita di emergenza



percorso di esodo



estintore



idrante a muro



pulsante allarme antincendio



pulsante aerazione scala



quadro elettrico di zona



spazio calmo

PIANO DI EMERGENZA
e REGALTI ADETTI



SCAN ME

Università di Parma
Ex Caserma Carrozze
Viale San Michele, 11
Piano Primo

Servizio Prevenzione e Protezione