


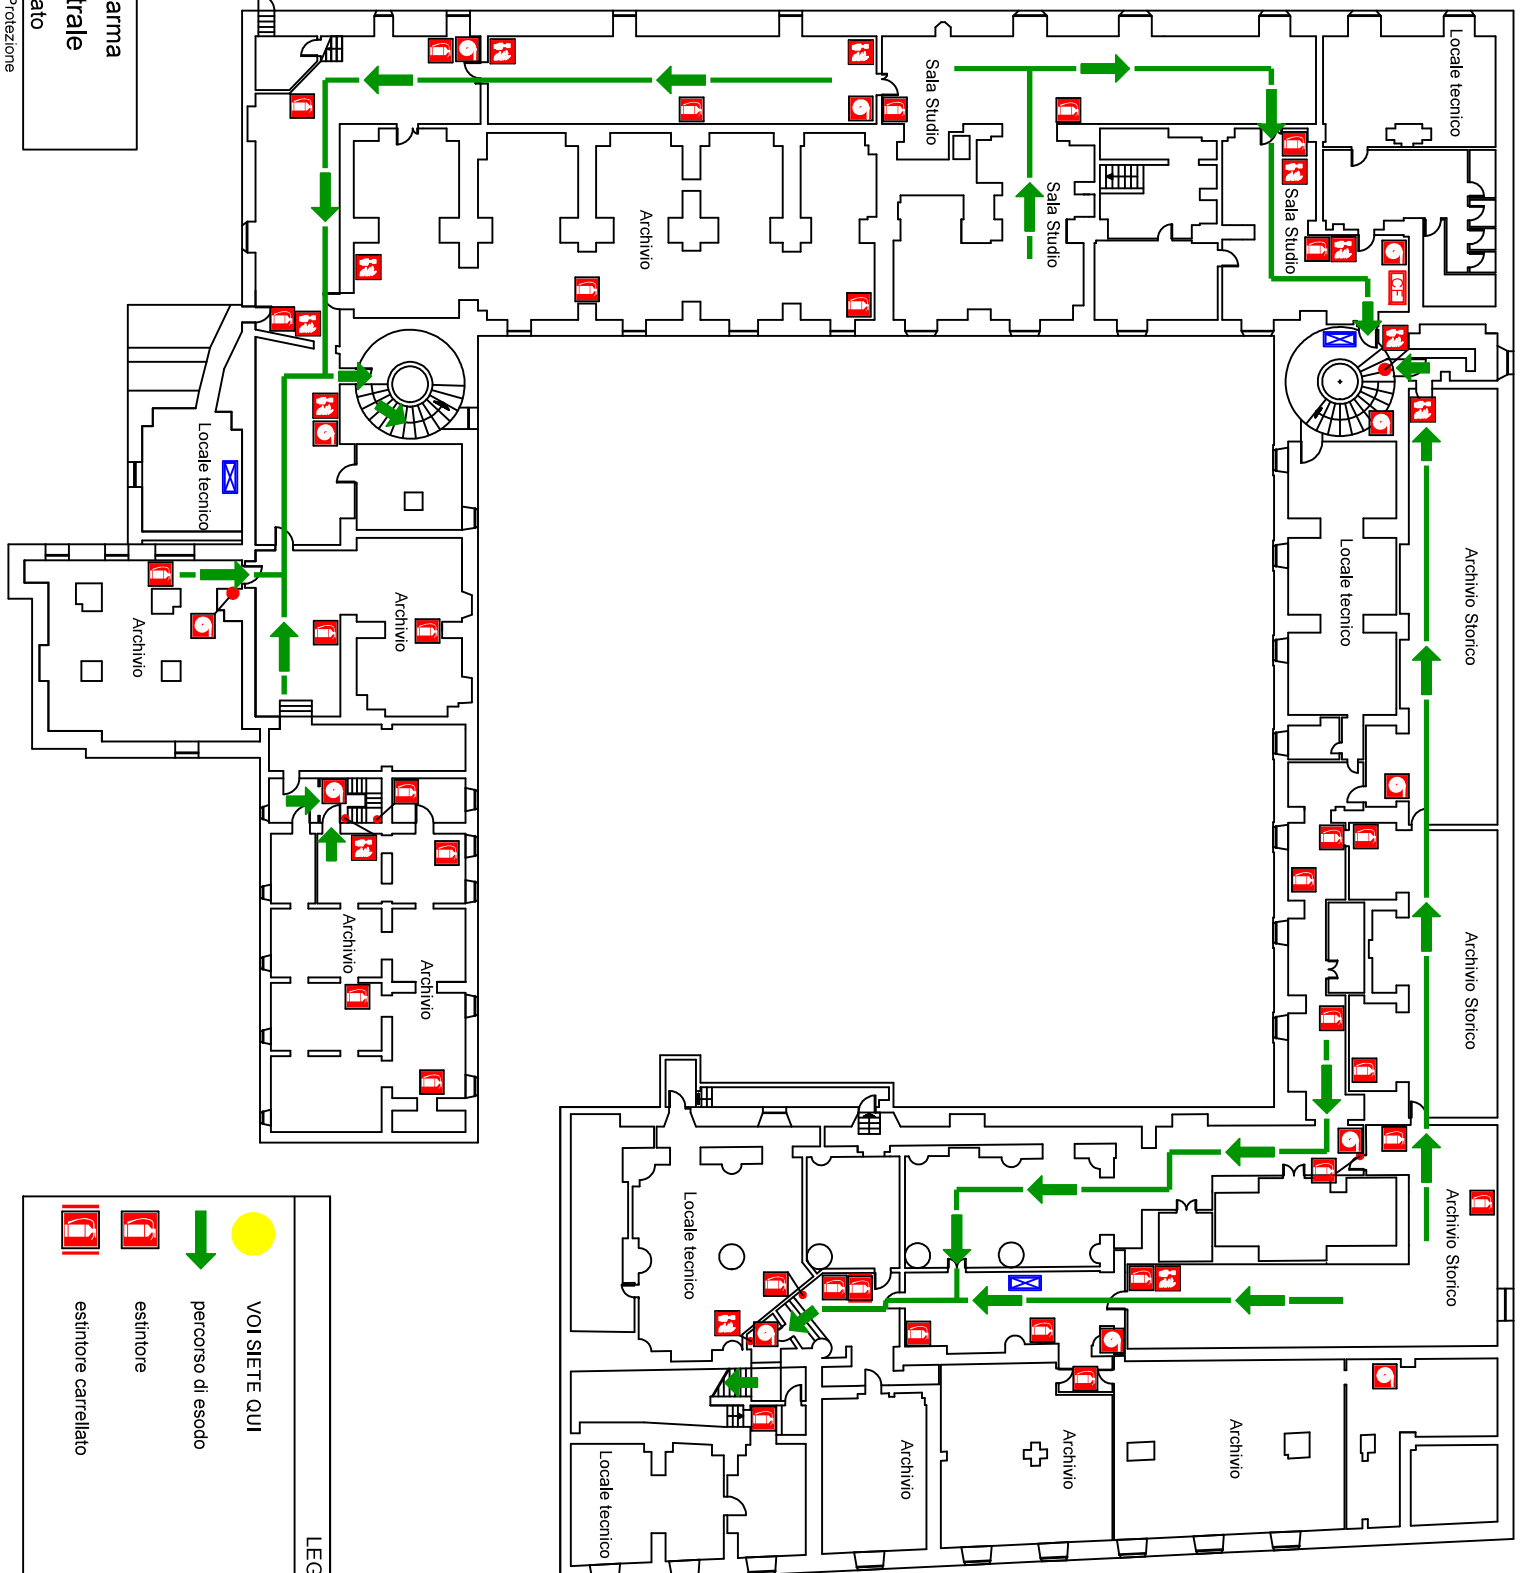

Università di Parma  
 Palazzo Centrale  
 Piano Seminterrato

Servizio Prevenzione e Protezione



**VOI SIETE QUI**

● percorso di esodo

→ estintore

☒ estintore carrellato


**LEGENDA**

☒ idrante a muro

☒ pulsante allarme antincendio

☒ centralina rilevazione fumi

☒ quadro elettrico di zona

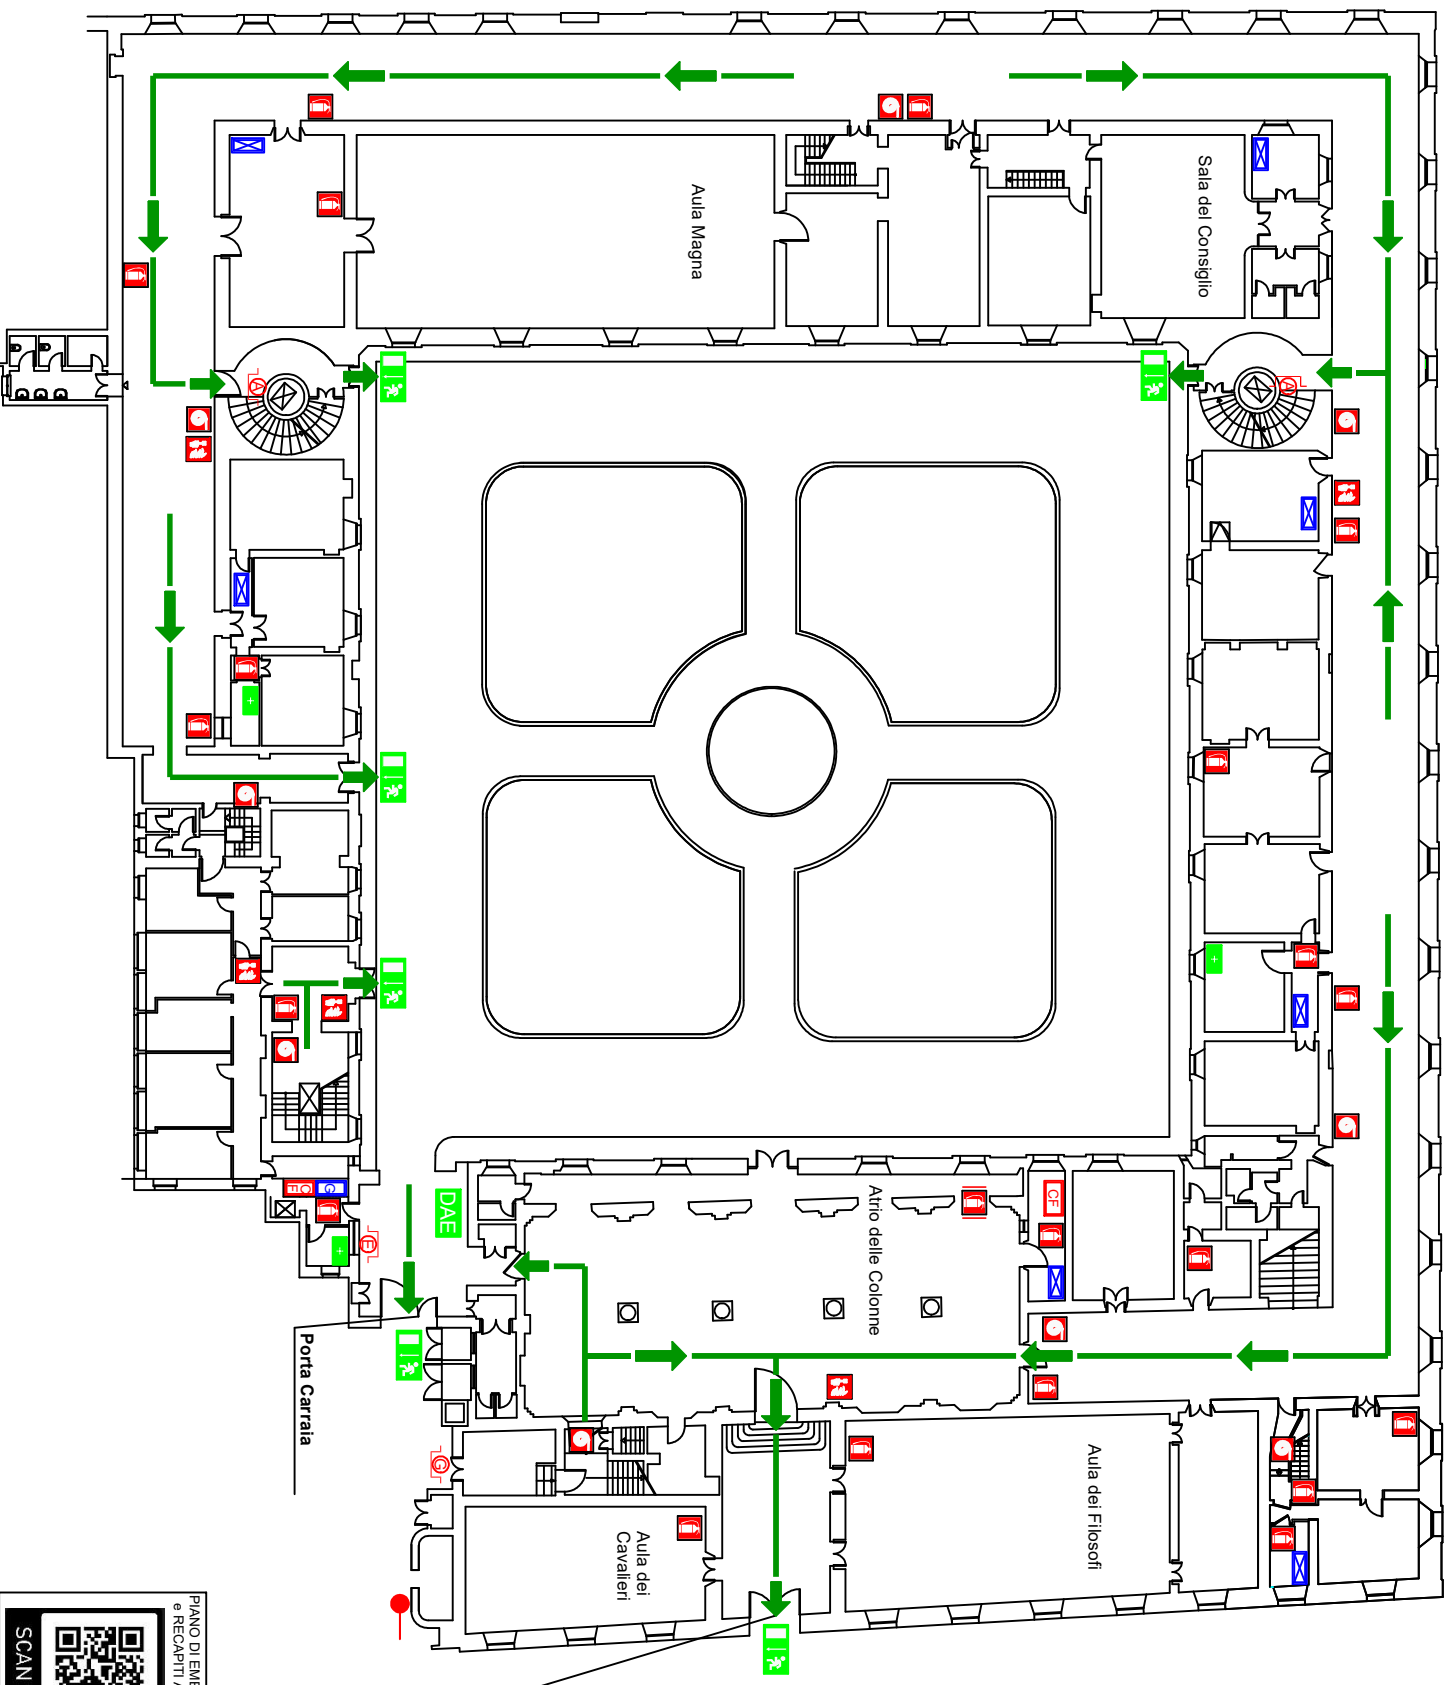

**LEGENDA**


	VOI SIETE QUI
	punto di raccolta
	uscita di emergenza
	percorso di esodo
	defibrillatore semiautomatico
	cassetta primo soccorso
	estintore
	estintore carrrellato
	idrante a muro
	pulsante allarme antincendio
	attacco autopompa VVF
	centralina rilevazione fumi
	pulsante impianto evacuazione
	pulsante sgancio elettrico generale
	pulsante sgancio ascensore
	quadro elettrico generale
	quadro elettrico di zona

Uscita  
Via Università, 12

Punto di raccolta in  
Piazza Garibaldi



Università di Parma  
Palazzo Centrale  
Piano Terra

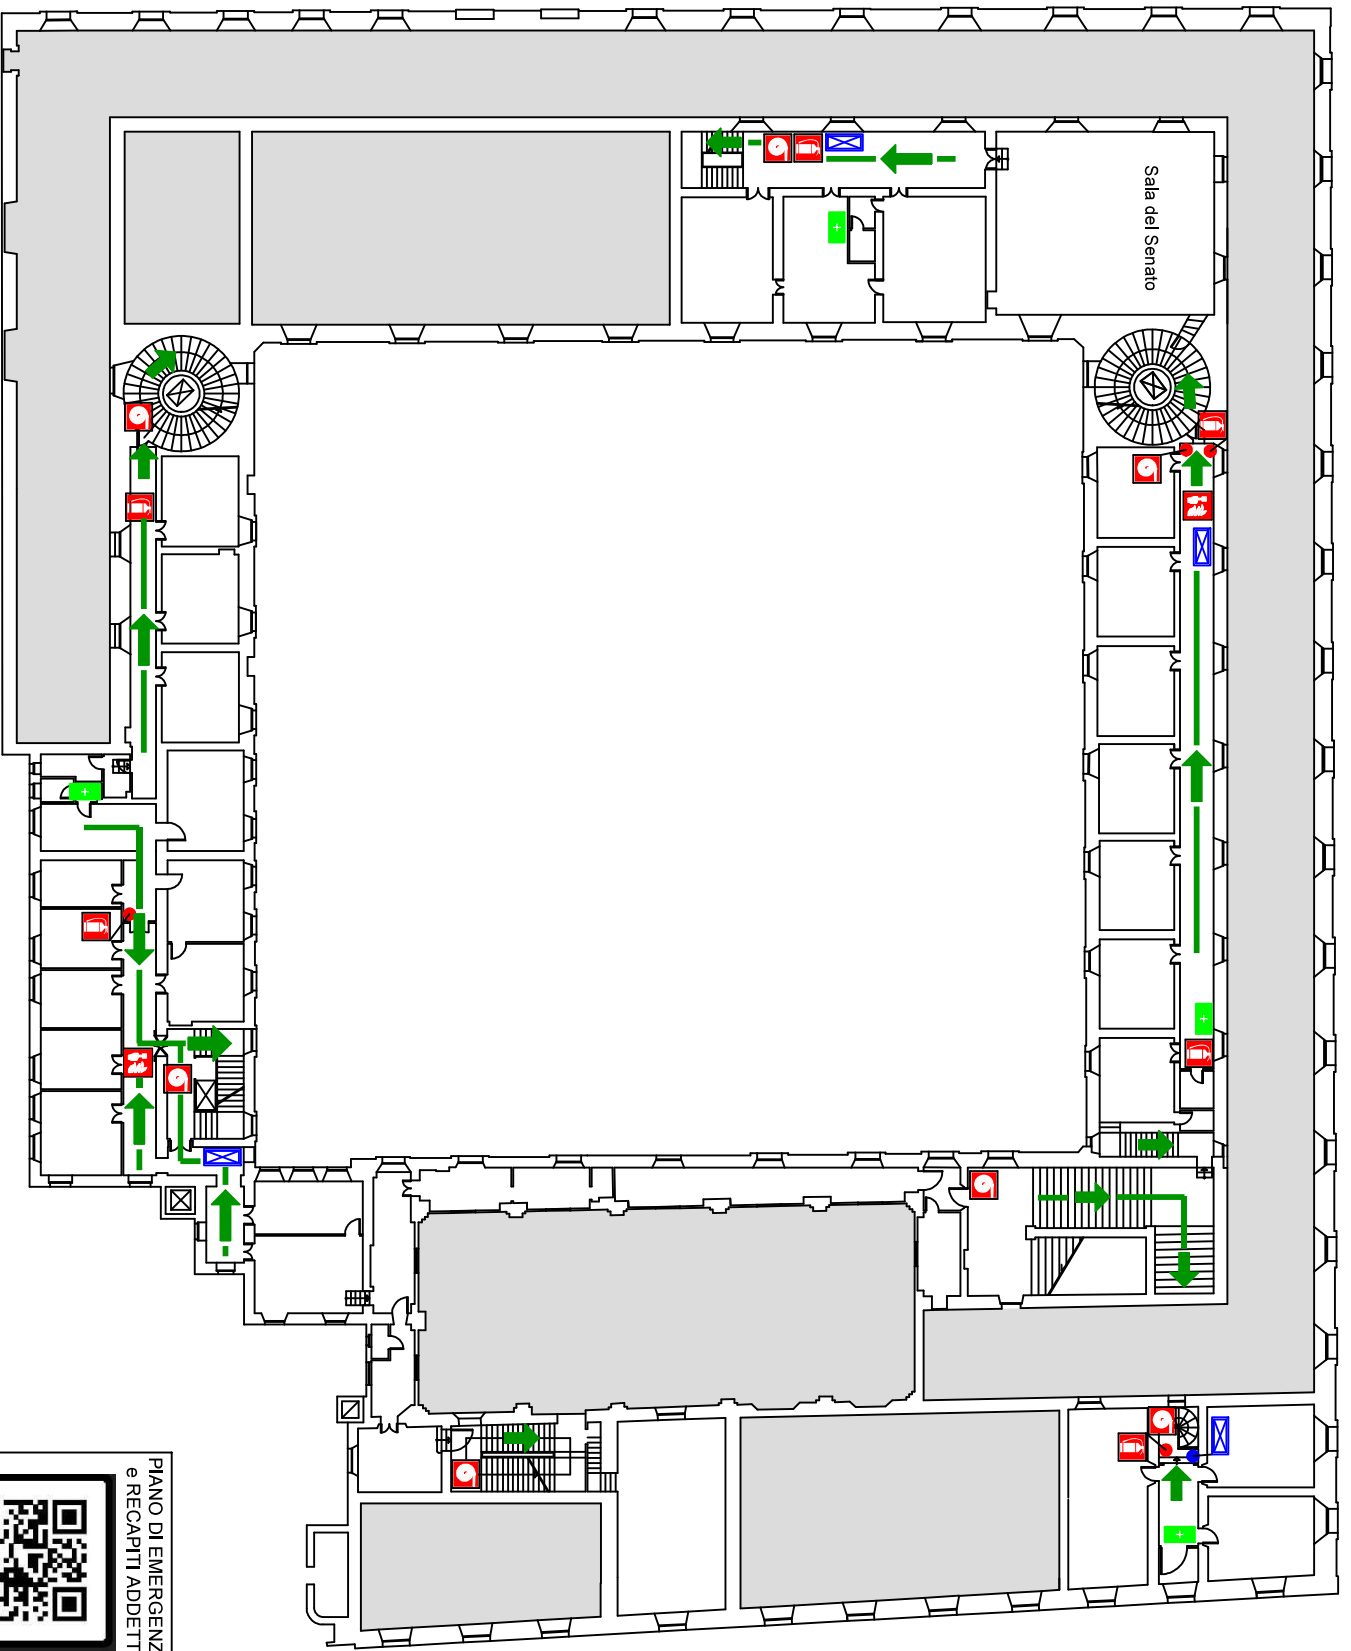






 


PIANO DI EMERGENZA  
e RECAPITI ADDETTI




SCAN ME

LEGENDA

-  VOI SIETE QUI
-  percorso di esodo
-  cassetta primo soccorso
-  estintore
-  idrante a muro
-  pulsante allarme antincendio
-  quadro elettrico di zona
- 

Università di Parma  
Palazzo Centrale  
Piano Primo

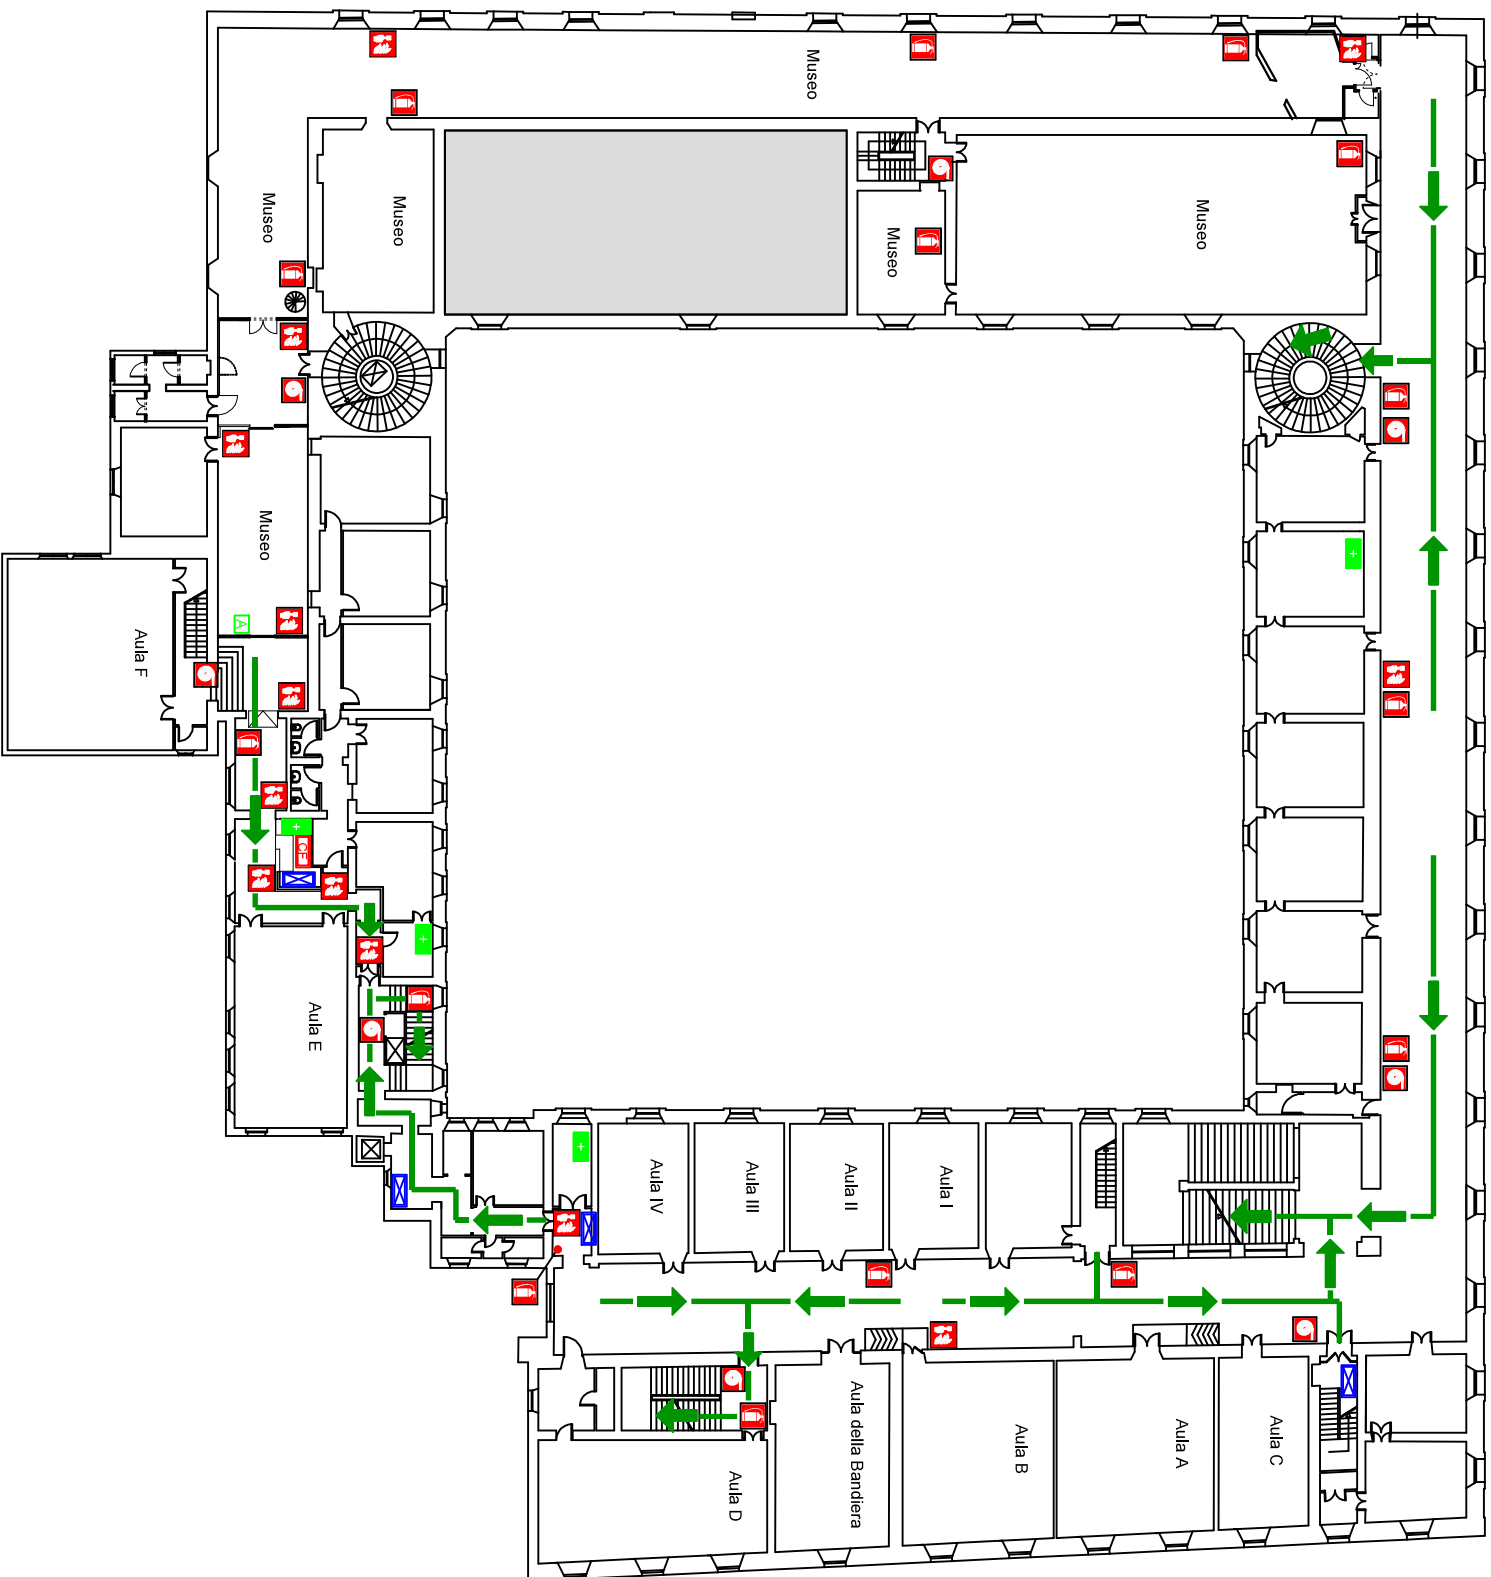


LEGENDA	
	VOI SIETE QUI
	percorso di esodo
	cassetta primo soccorso
	estintore
	idrante a muro
	pulsante allarme antincendio
	pulsante rilevazione fumi
	pulsante sblocco porta
	quadro elettrico di zona



PIANO DI EMERGENZA  
e RECAPITI ADDETTI

Università di Parma  
Palazzo Centrale  
Piano Secondo

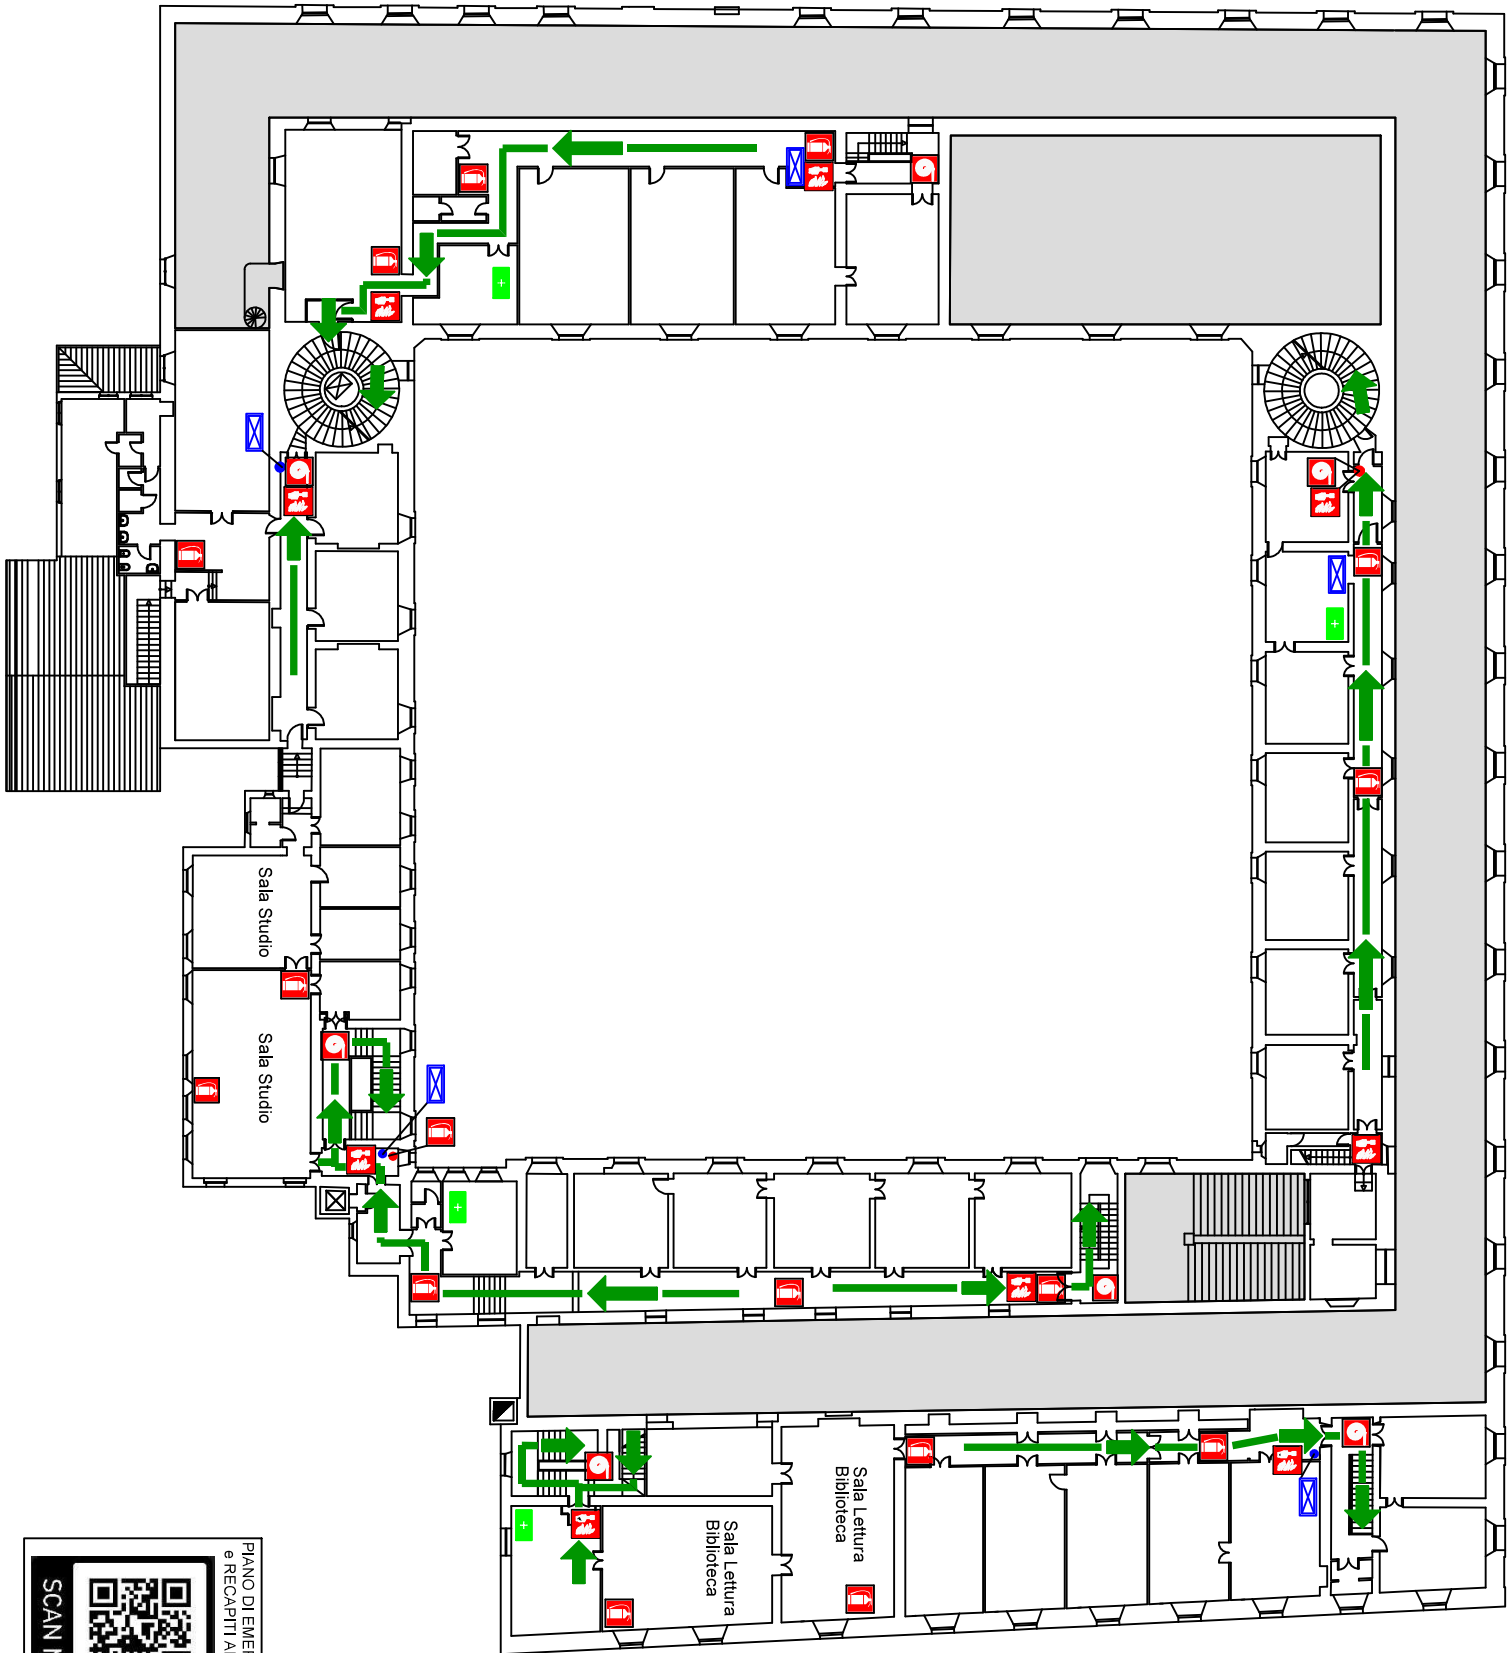









**LEGENDA**

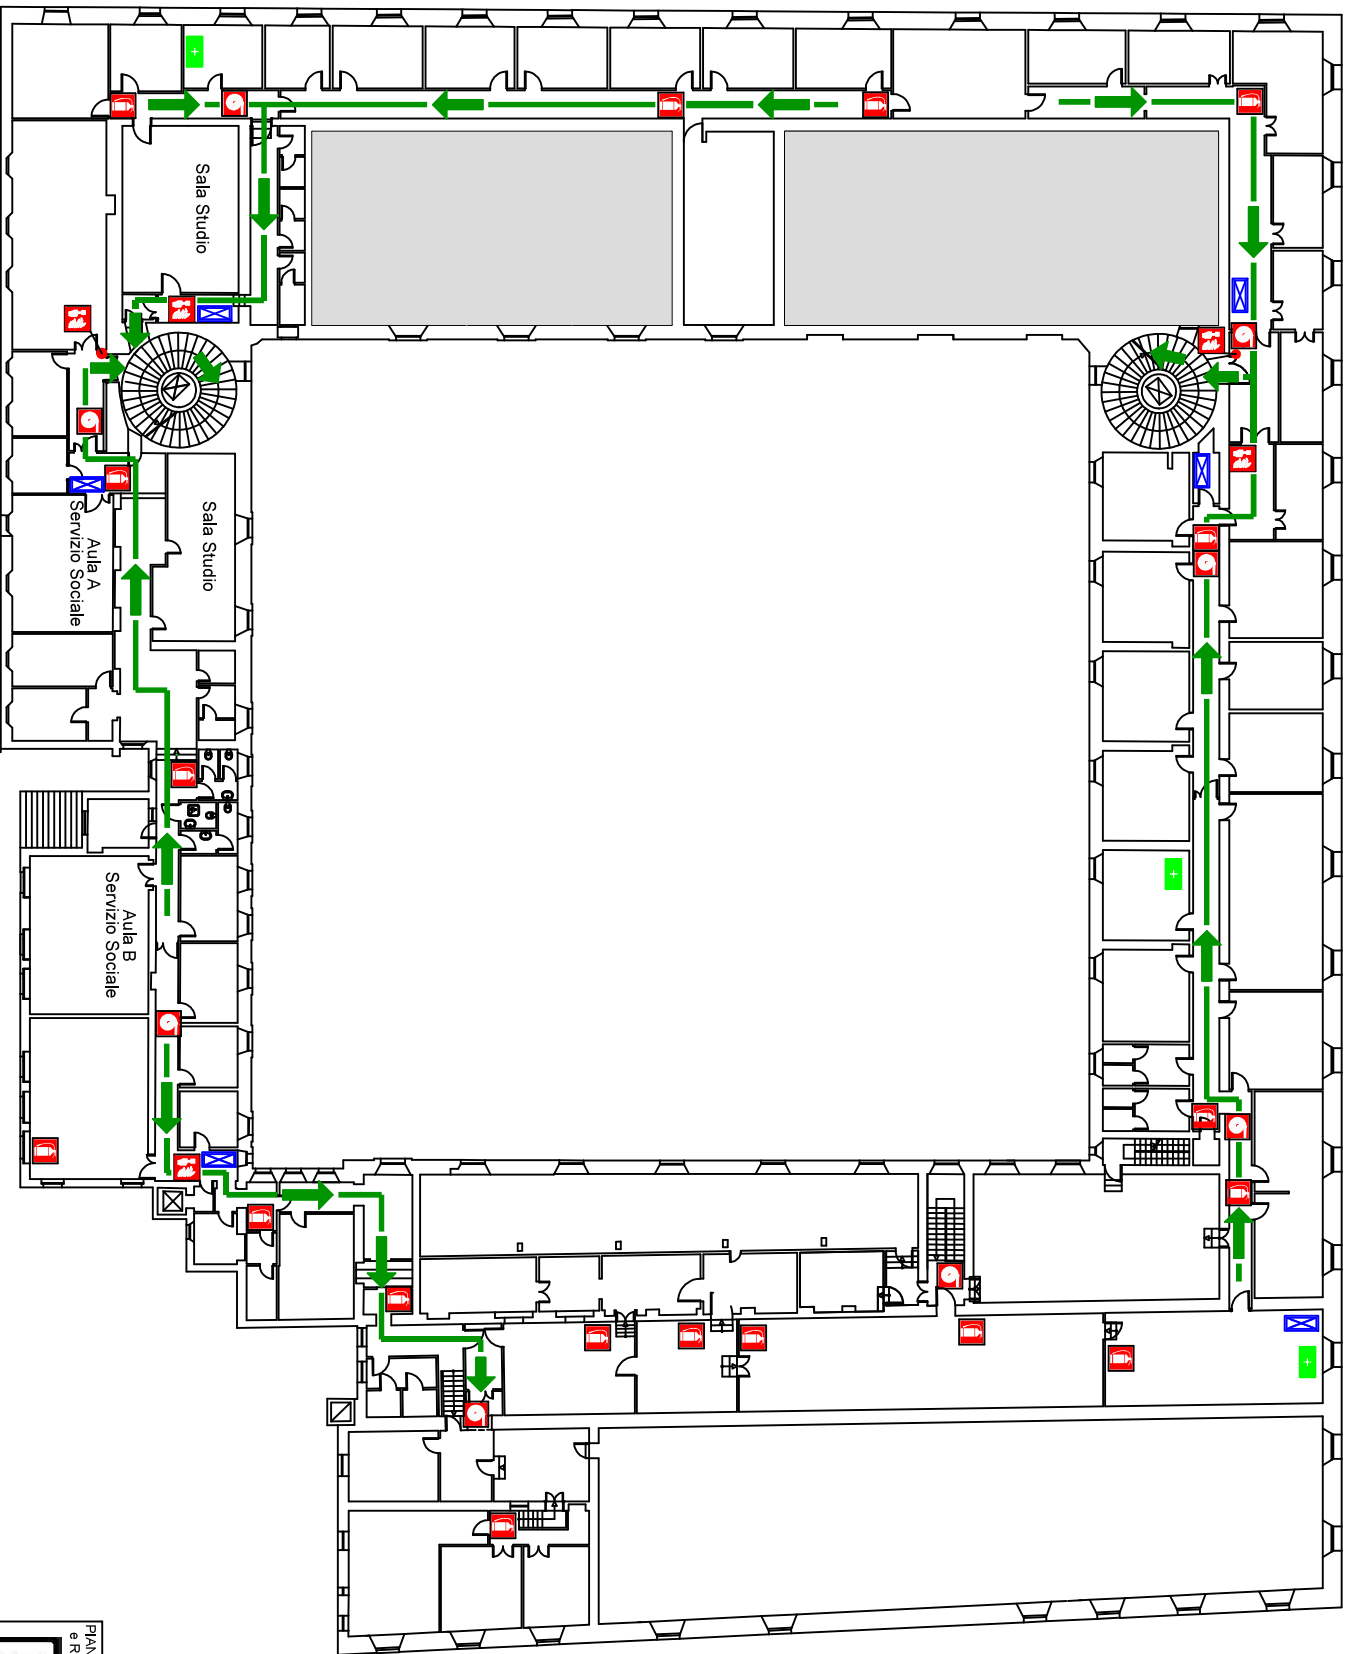- VOI SIETE QUI
- percorso di esodo
- cassetta primo soccorso
- estintore
- idrante a muro
- pulsante allarme antincendio
- quadro elettrico di zona

PIANO DI EMERGENZA  
 e RECAPITI ADDETTI  
  
 SCAN ME

Università di Parma  
 Palazzo Centrale  
 Piano Terzo  
 Servizio Prevenzione e Protezione



LEGENDA	
	VOI SIETE QUI
	percorso di esodo
	cassetta primo soccorso
	estintore
	idriante a muro
	pulsante allarme antincendio
	quadro elettrico di zona





PIANO DI EMERGENZA  
e RECAPITI ADDETTI


Università di Parma  
Palazzo Centrale  
Piano Quarto


Servizio Prevenzione e Protezione


**LEGENDA**


**VOI SIETE QUI** 

 percorso di esodo

 estintore


 idrante a muro

 pulsante allarme antincendio


 quadro elettrico di zona

**Università di Parma**  
**Palazzina Uffici**  
**Piano Seminterrato**


Servizio Prevenzione e Protezione

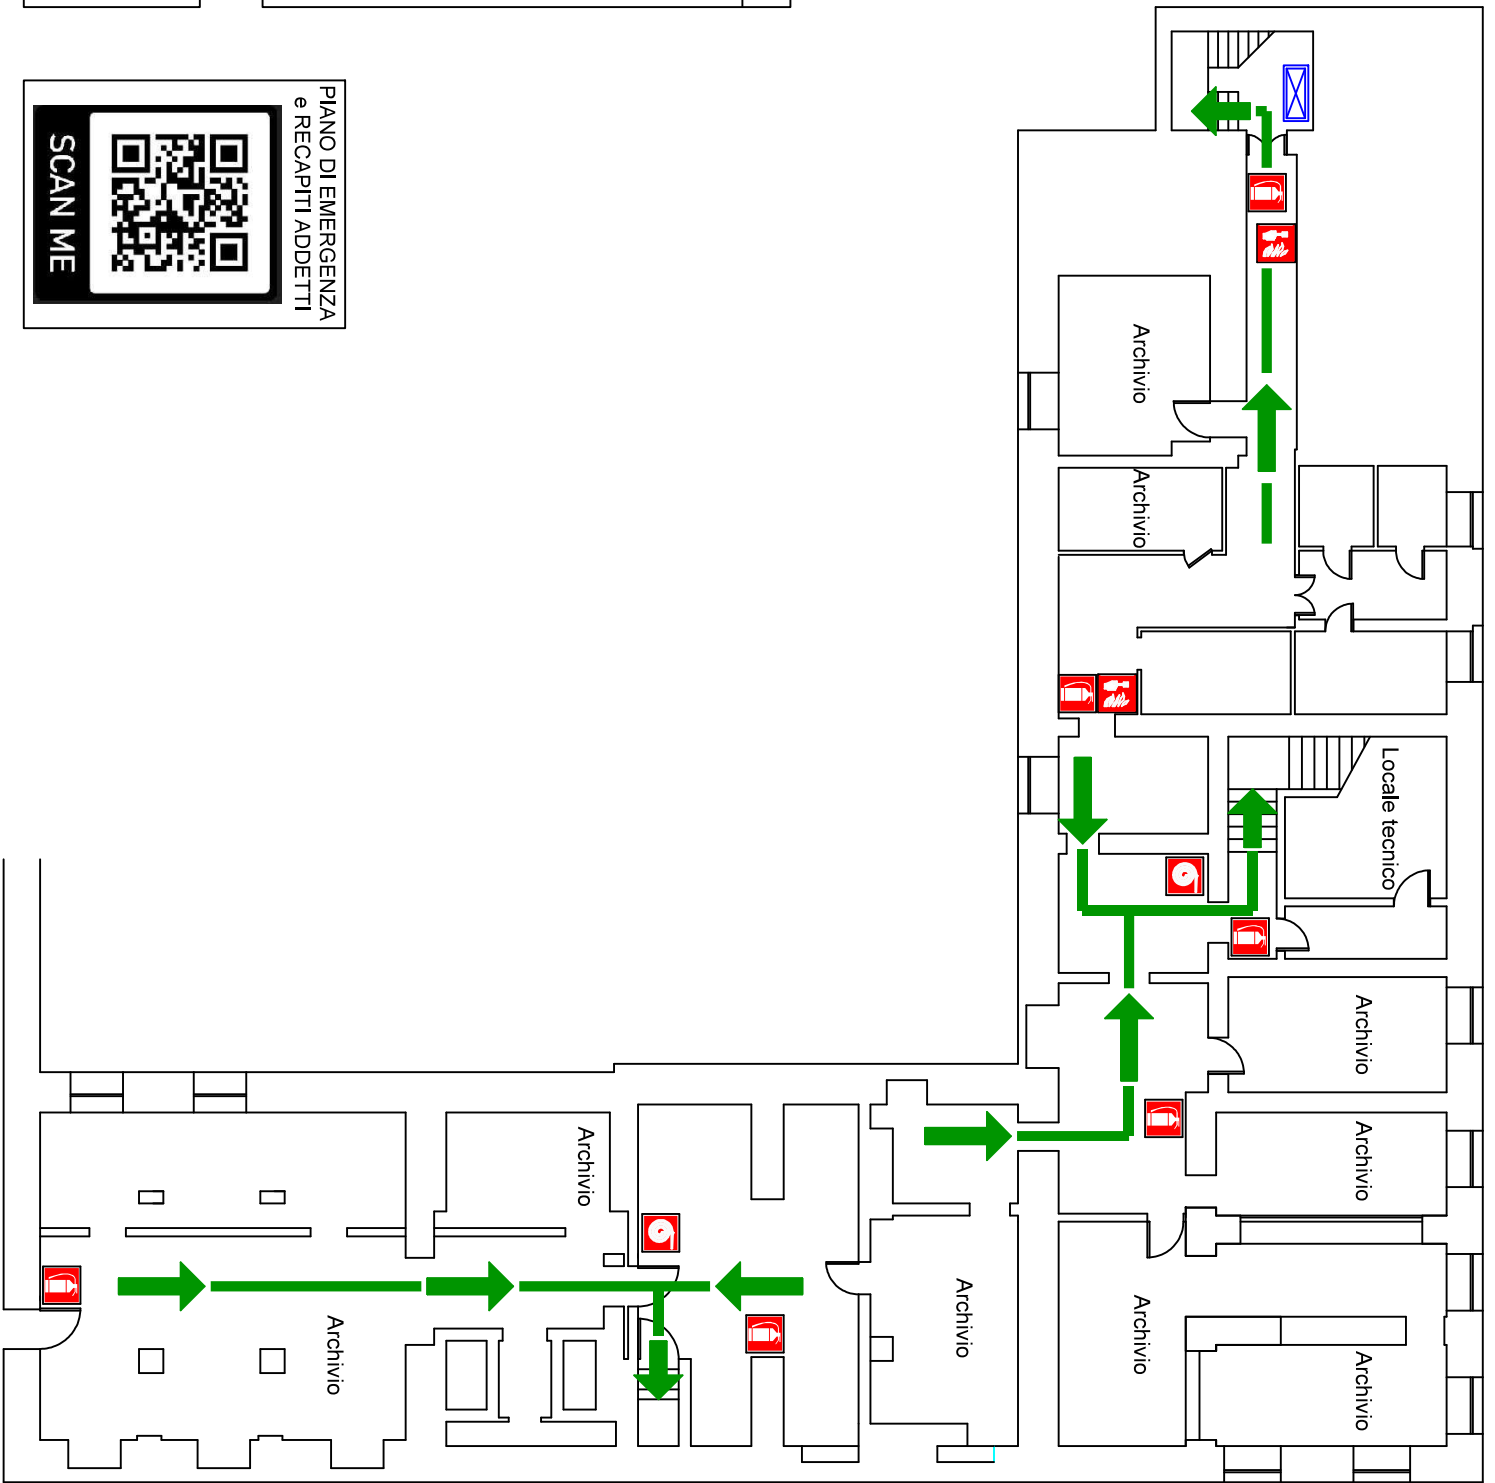

**PIANO DI EMERGENZA  
e RECAPITI ADDETTI**




**SCAN ME**

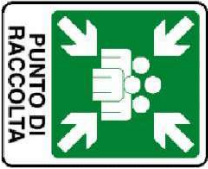








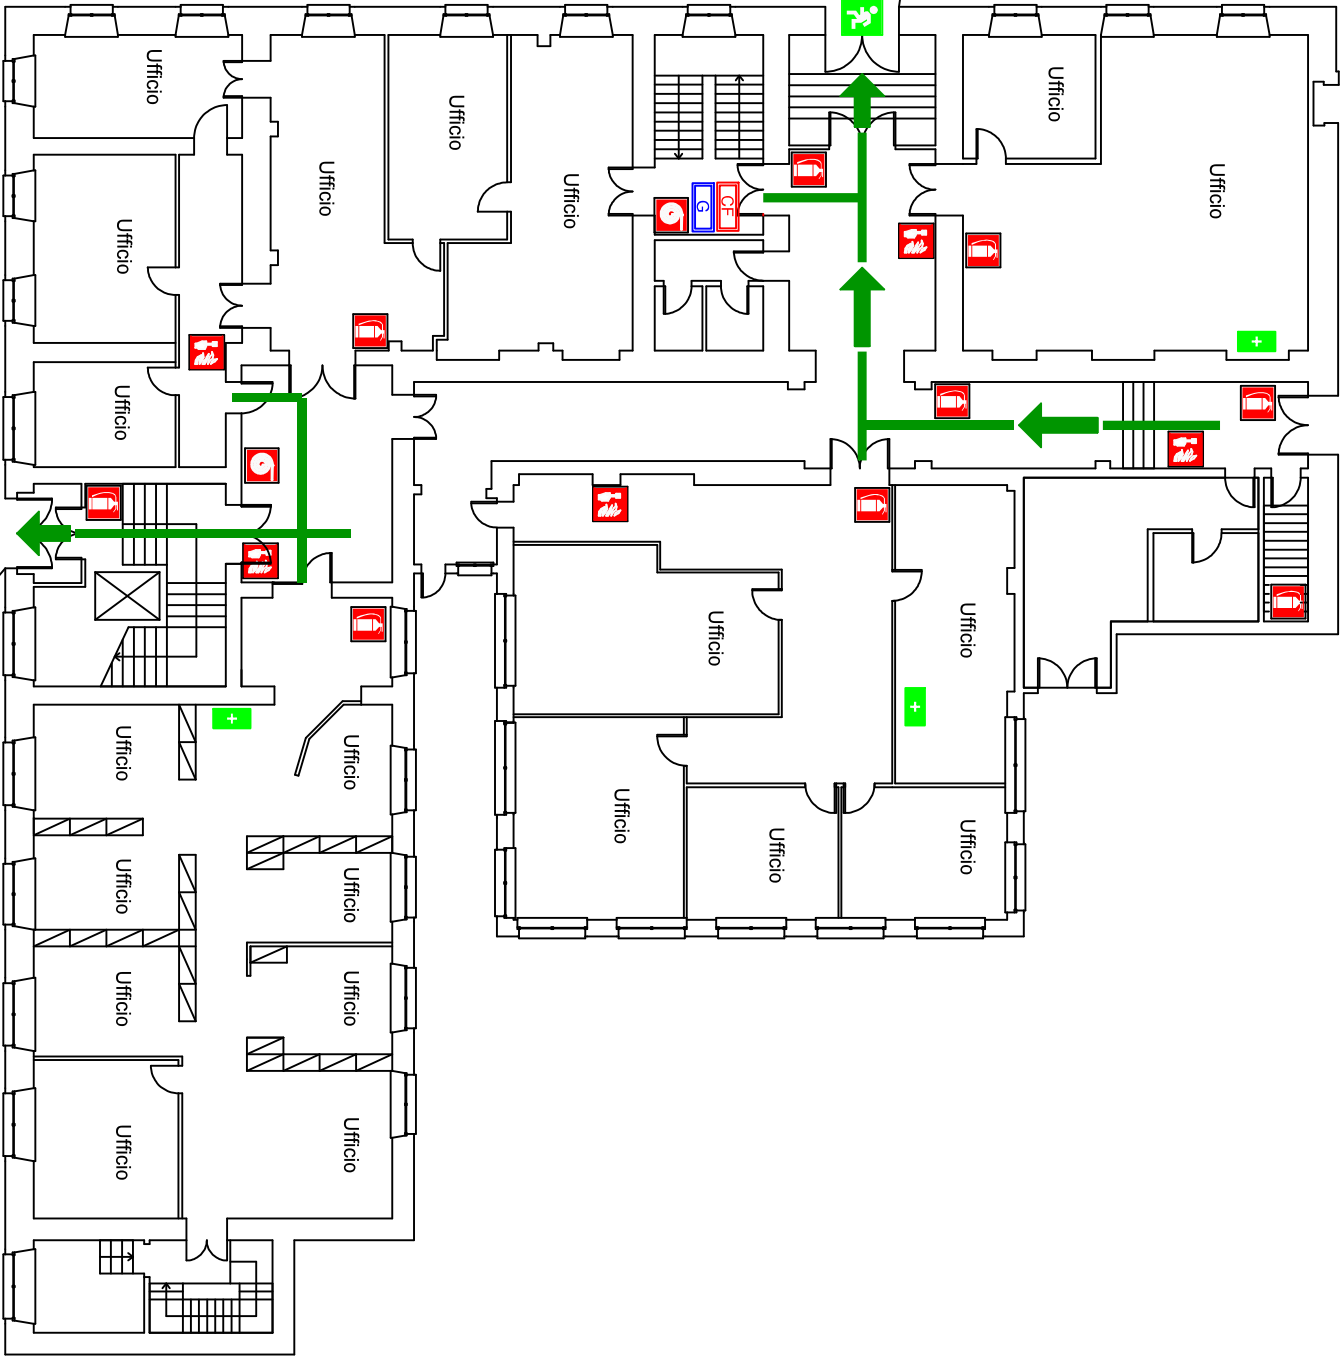


Punto di raccolta in Piazza del Tribunale

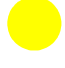
Uscita Borgo Orsoline

Uscita Via Cavestro



LEGENDA

-  VOI SIETE QUI
-  punto di raccolta
-  uscita di emergenza
-  percorso di esodo
-  cassetta primo soccorso
-  estintore
-  idrante a muro
-  pulsante allarme antincendio
-  centralina rilevazione fumi
-  quadro elettrico generale

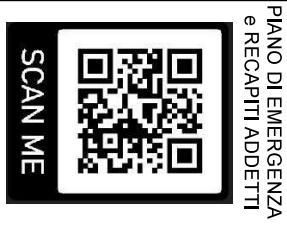








PIANO DI EMERGENZA e RECAPITI ADDETTI

Università di Parma  
Palazzina Uffici  
Piano Terra

Servizio Prevenzione e Protezione



**LEGENDA**


-  VOI SIETE QUI
-  percorso di esodo
-  cassetta primo soccorso
-  estintore
-  idrante a muro
-  pulsante allarme antincendio
-  quadro elettrico di zona








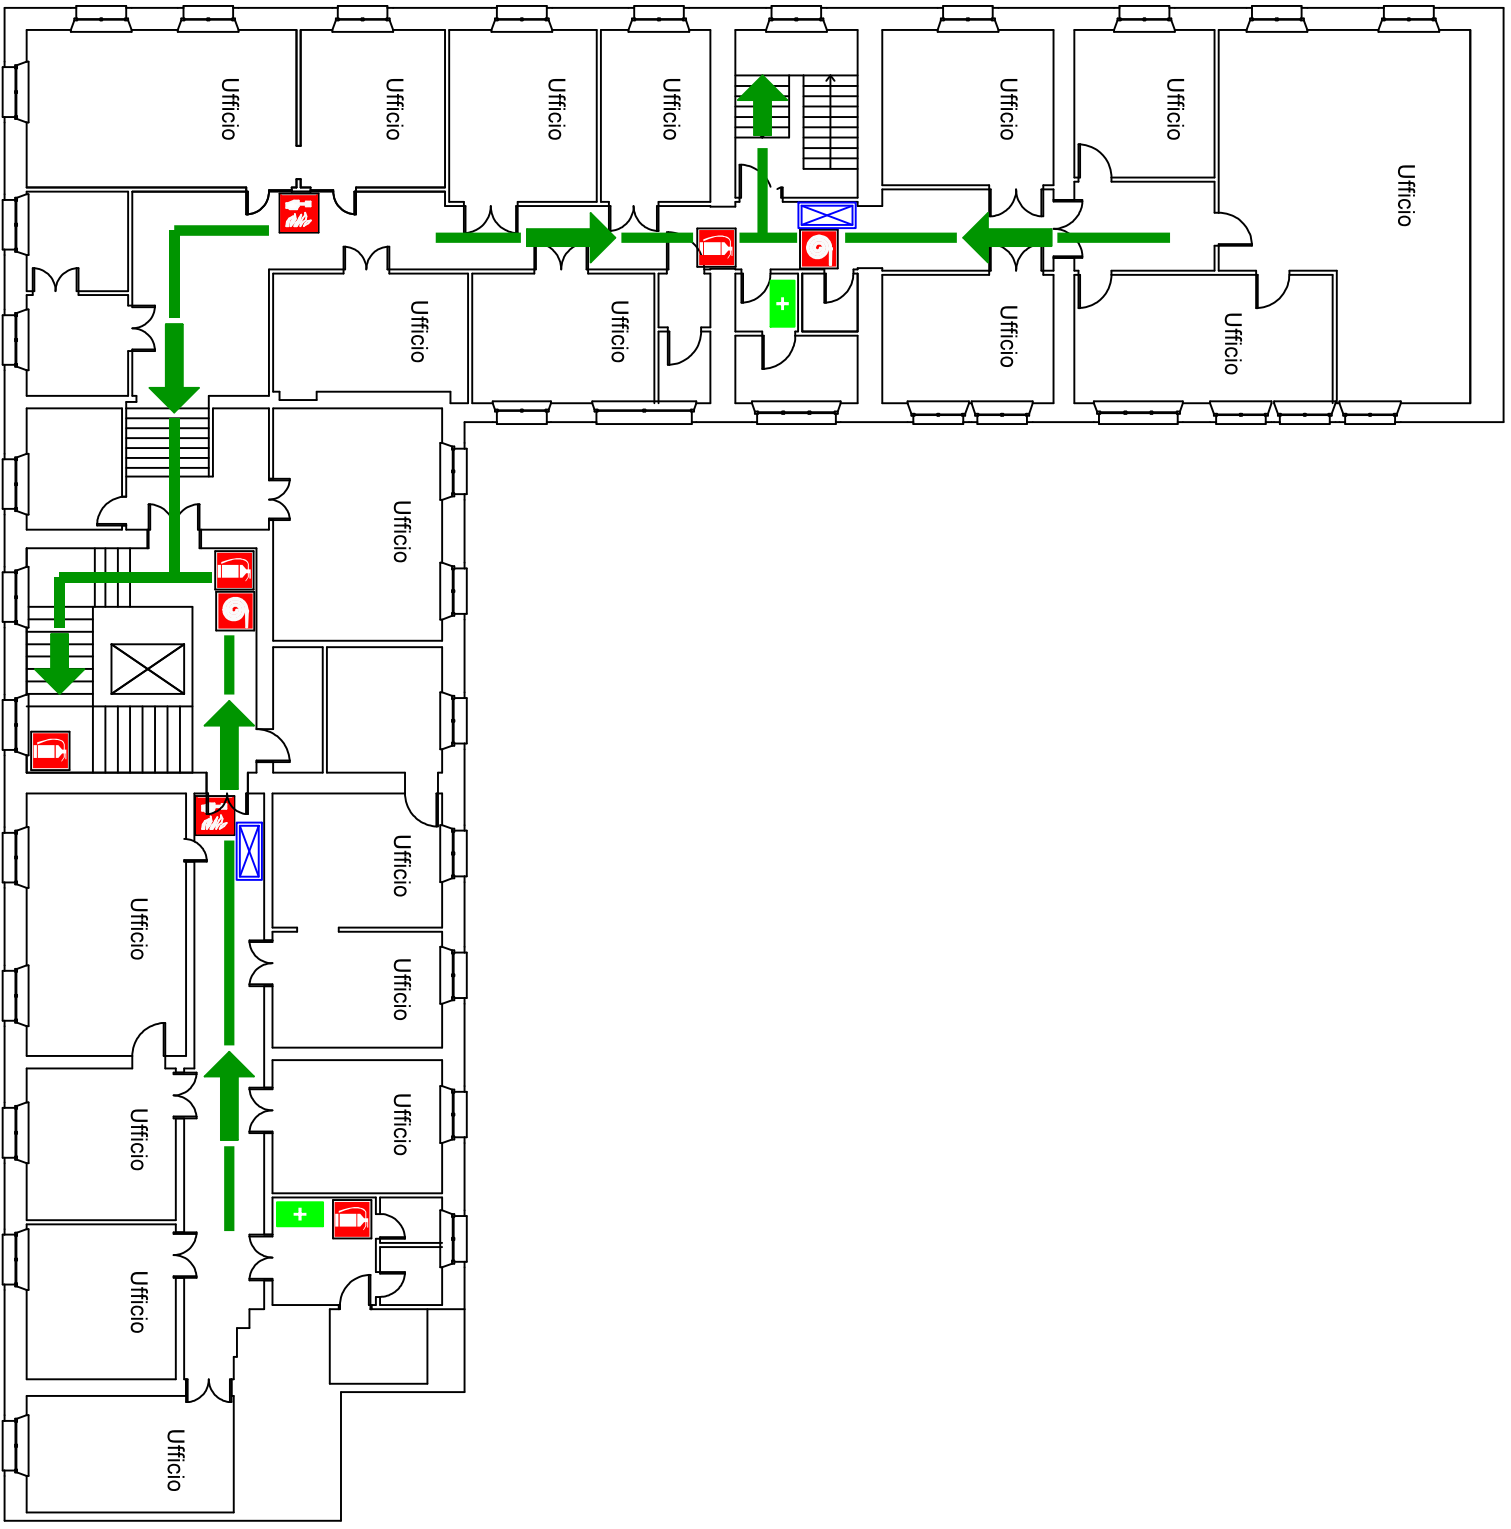

PIANO DI EMERGENZA  
e RECAPITI ADDETTI

Università di Parma  
**Palazzina Uffici**  
Piano Primo

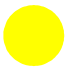Servizio Prevenzione e Protezione



**LEGENDA**

-  VOI SIETE QUI
-  percorso di esodo
-  cassetta primo soccorso
-  estintore
-  idrante a muro
-  pulsante allarme antincendio
-  quadro elettrico di zona

PIANO DI EMERGENZA  
e RECAPITI ADDETTI



SCAN ME

Università di Parma  
Palazzina Uffici  
Piano Secondo

Servizio Prevenzione e Protezione