



Piano Primo

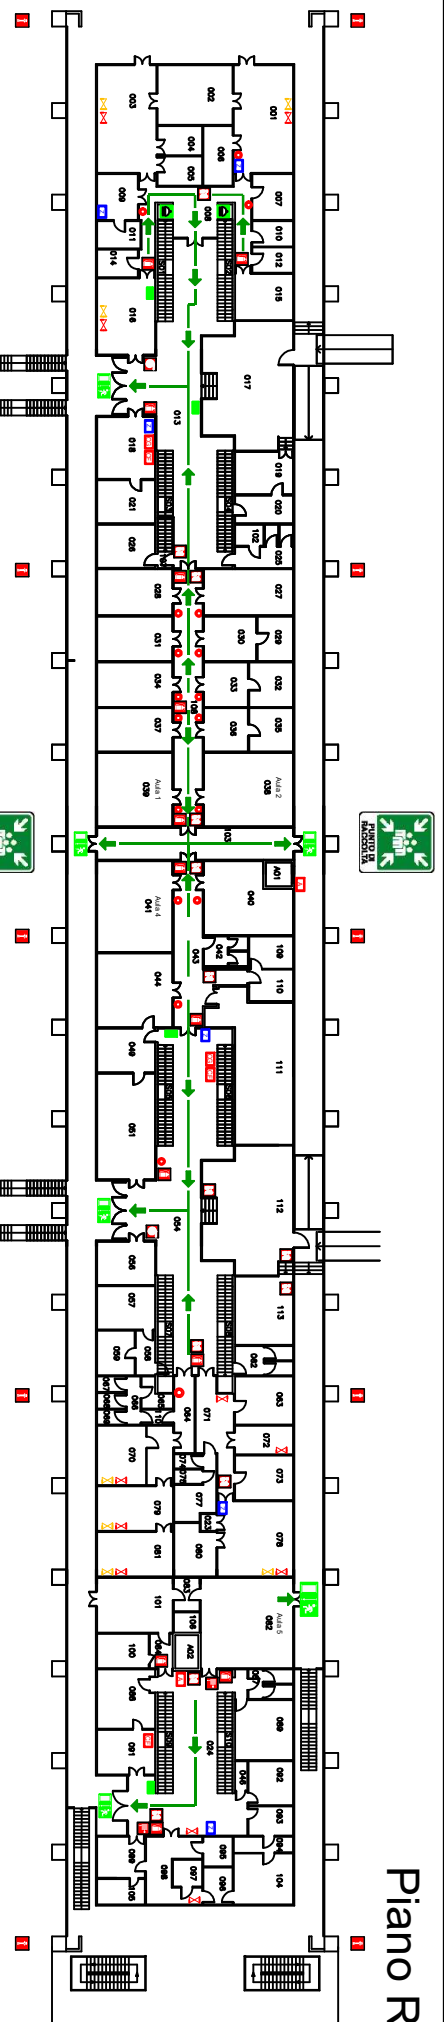

Piano Rialzato

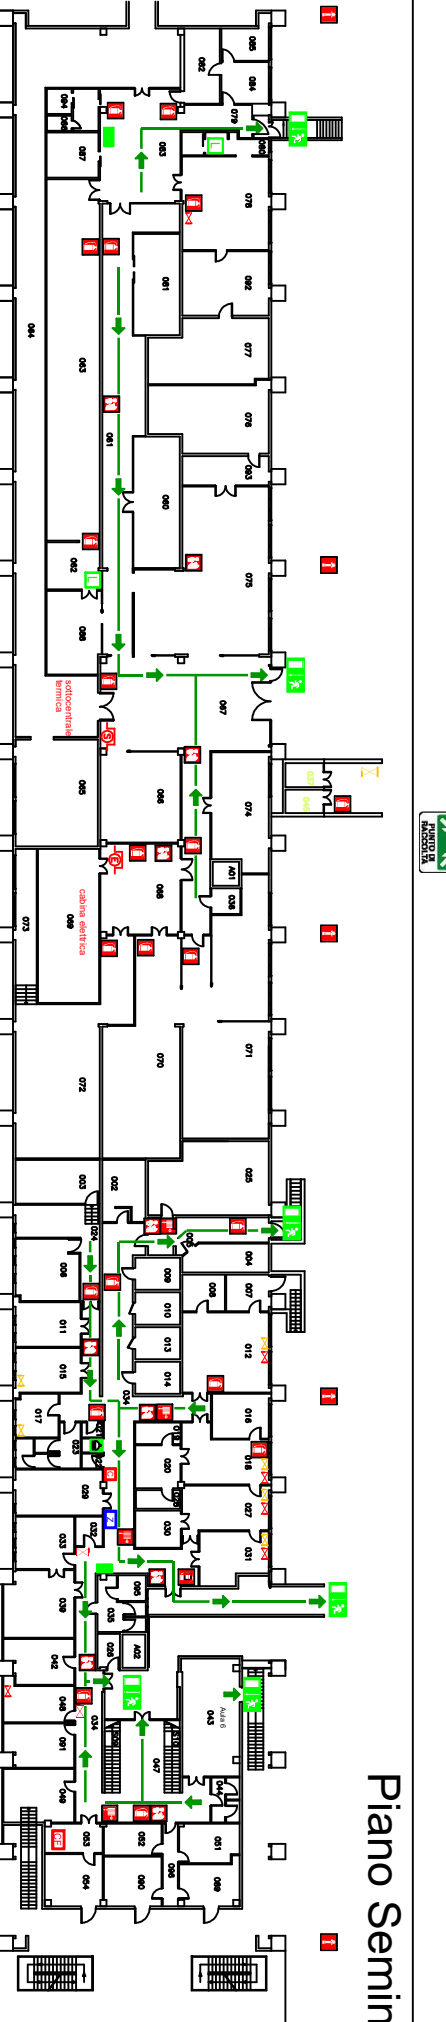

Piano Seminterrato

**VOI SIETE QUI**

**PUNTO DI RACCOLTA**

uscita di emergenza  
percorso di esodo


**LEGENDA**

casella primo soccorso  
doccia di emergenza  
lavacchi di emergenza  
estintore

idriante  
naspo  
idrante a muro  
pulsante allarme antirischio

coperta antifuoco  
pulsante sgancia ascensore  
centralina rilevazione fumi  
centralina rilevazione gas  
segnalo elettrico laboratorio

sgancio sottocentrale  
sgancio cabina elettrica  
valvole intercettazione gas tecnici  
valvole intercettazione gas metano  
quattro elettrico di zona

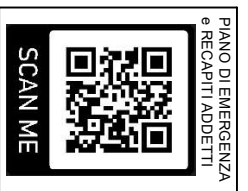

Università di Parma  
**PLESSO DI BIOLOGIA**  
Servizio Prevenzione e Protezione