


Edificio Aule Centarali di Medicina

**LEGENDA**


- VOI SIETE QUI
- uscita di emergenza
- percorso di esodo
- estintore
- idrante a muro
- interruttore elettrico generale piano seminterrato
- quadro elettrico di zona

PIANO DI EMERGENZA  
e RECAPITI ADEDETTI



SCAN ME

Università di Parma  
**BIBLIOTECA MEDICA**  
Piano Seminterrato

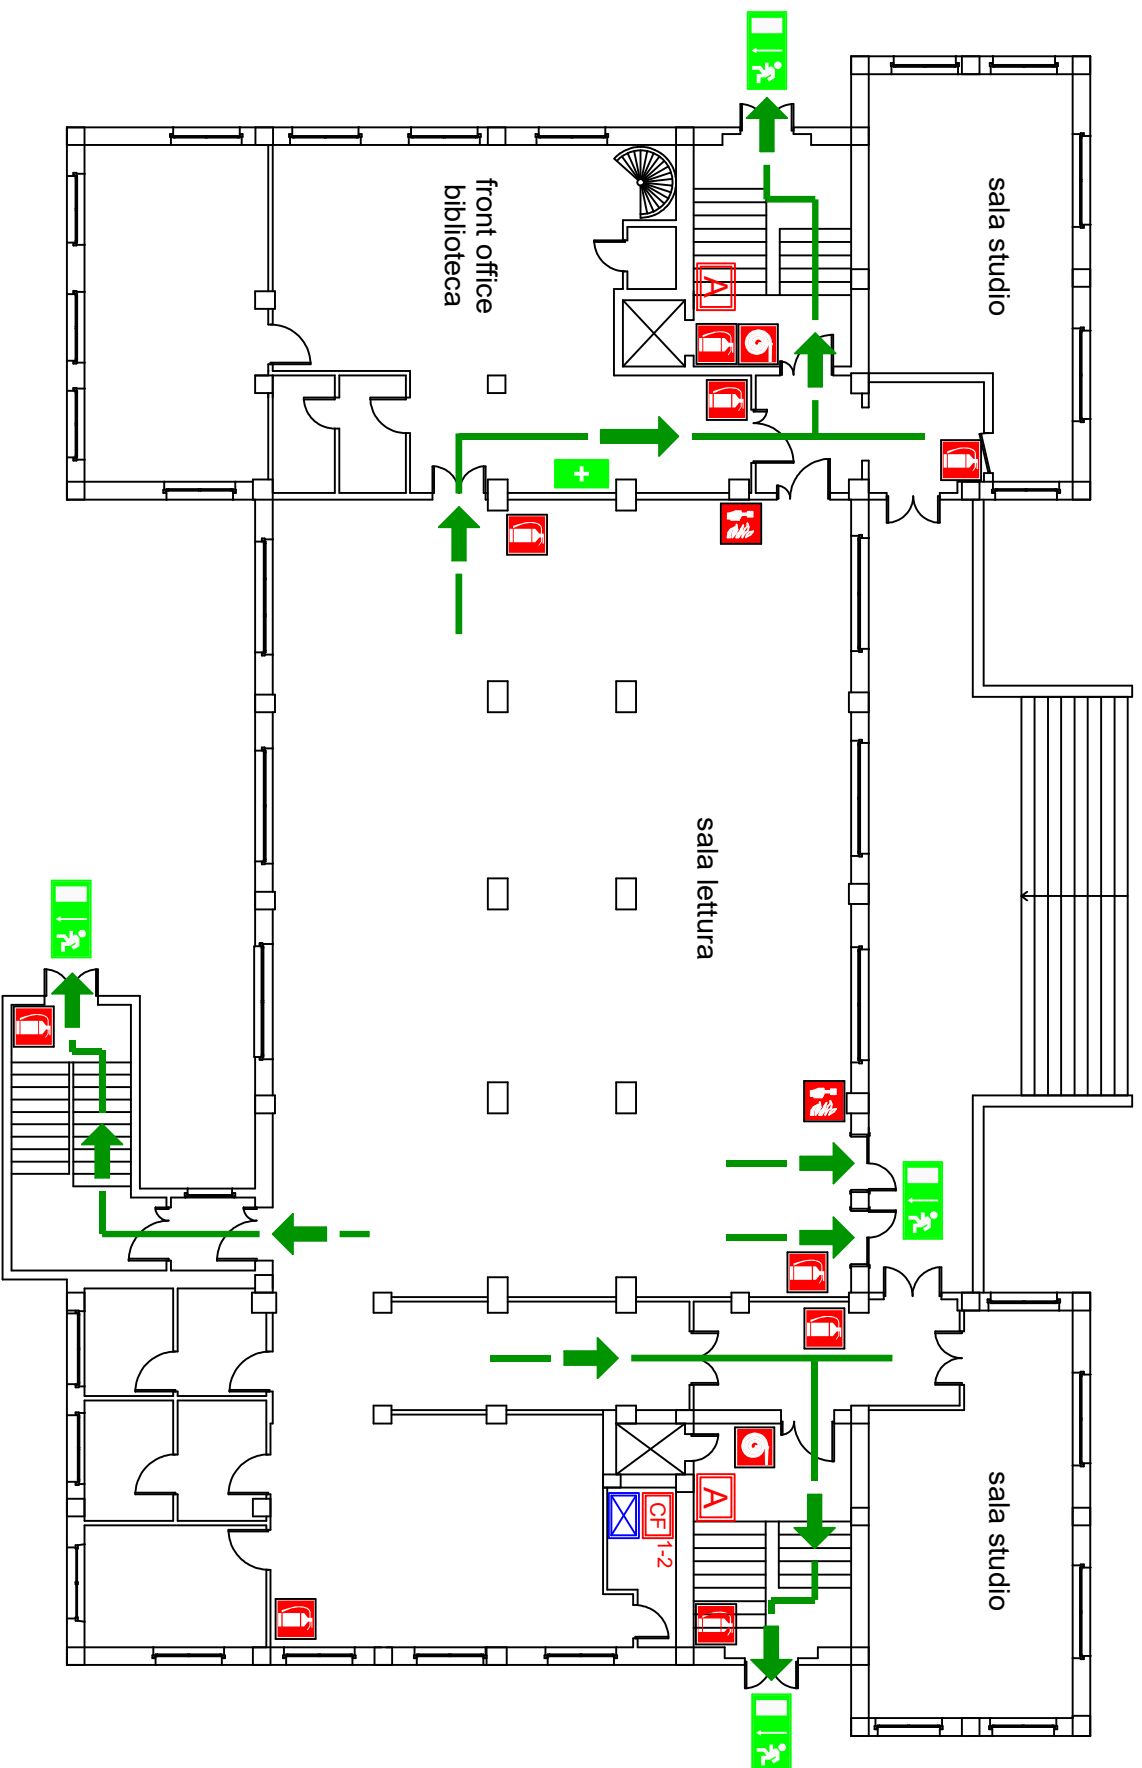

### LEGENDA


- VOI SIETE QUI
- PUNTO DI RACCOLTA
- uscita di emergenza
- percorso di esodo
- cassetta primo soccorso
- estintore
- idrante a muro
- pulsante allarme antincendio
- pulsante sgancio ascensore
- centralina rilevazione fumi impianto 1 e 2
- quadro elettrico di zona

### Edificio Aule Centarli di Medicina

PIANO DI EMERGENZA  
e RECAPITI ADDETTI



Università di Parma  
**BIBLIOTECA MEDICA**  
Piano Primo

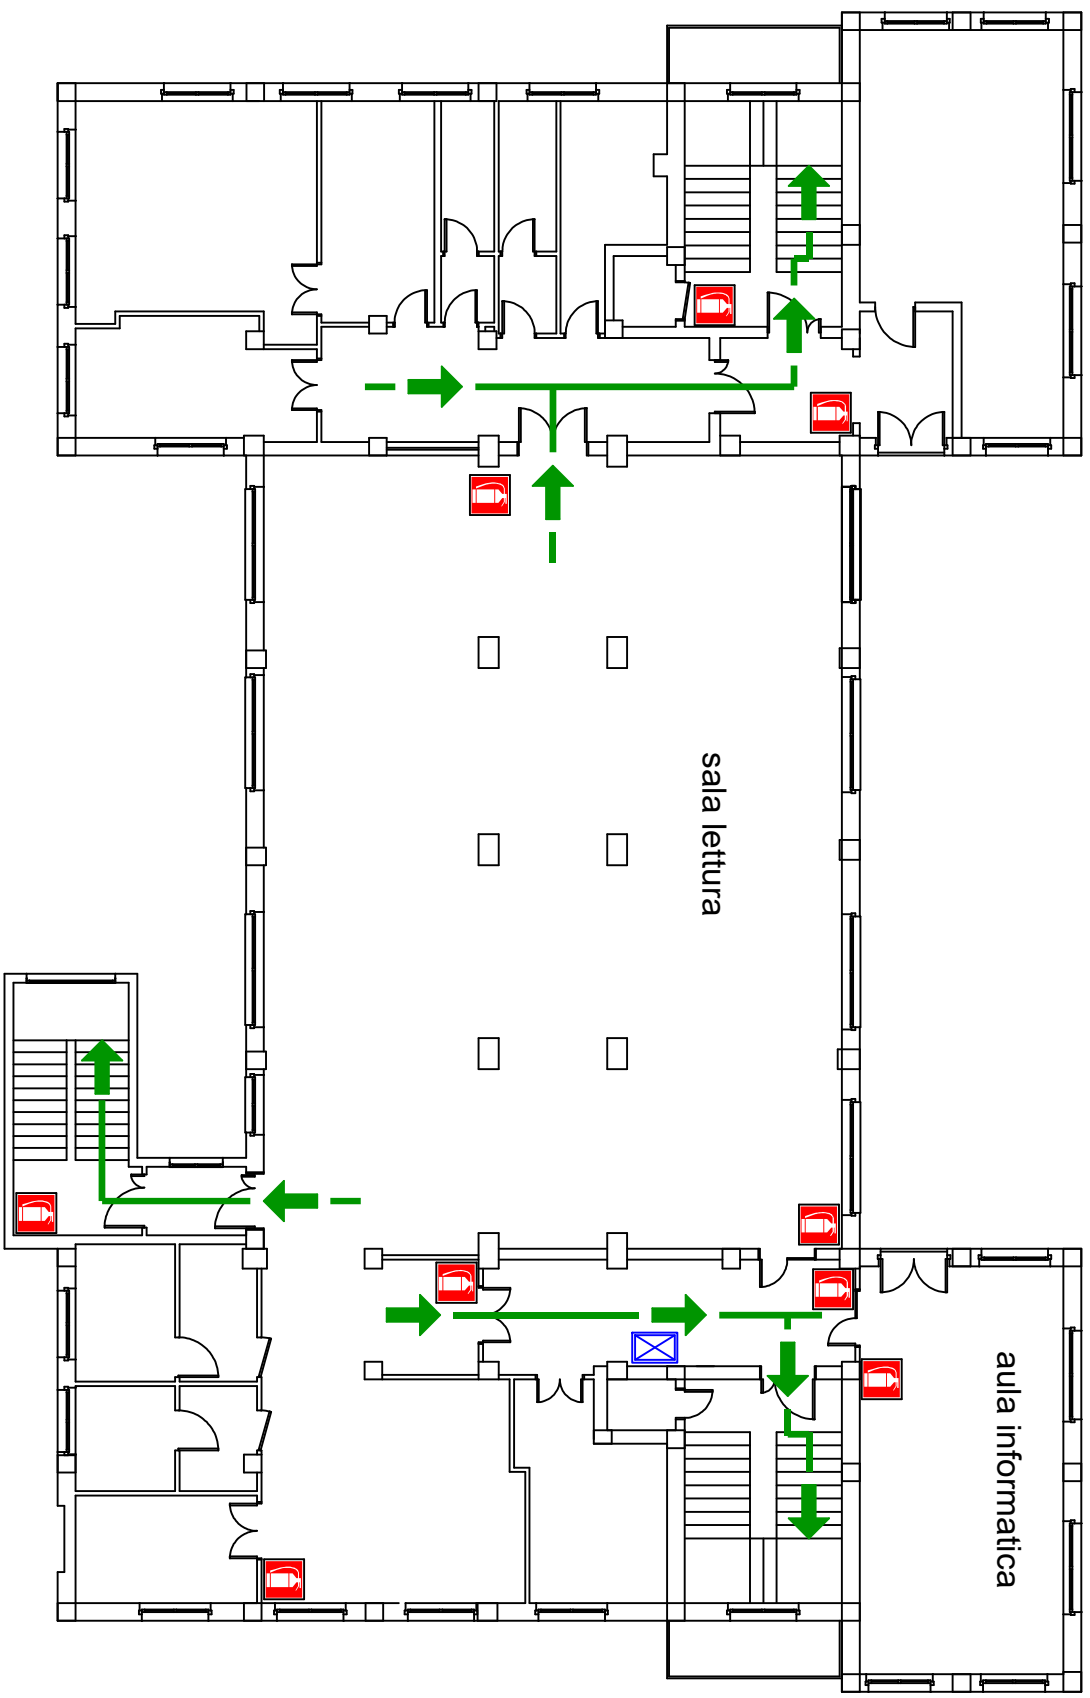

Edificio Aule Centarri di Medicina

**LEGENDA**

VOI SIETE QUI



estintore



percorso di esodo




quadro elettrico di zona

PIANO DI EMERGENZA  
e RECAPITI ADDETTI







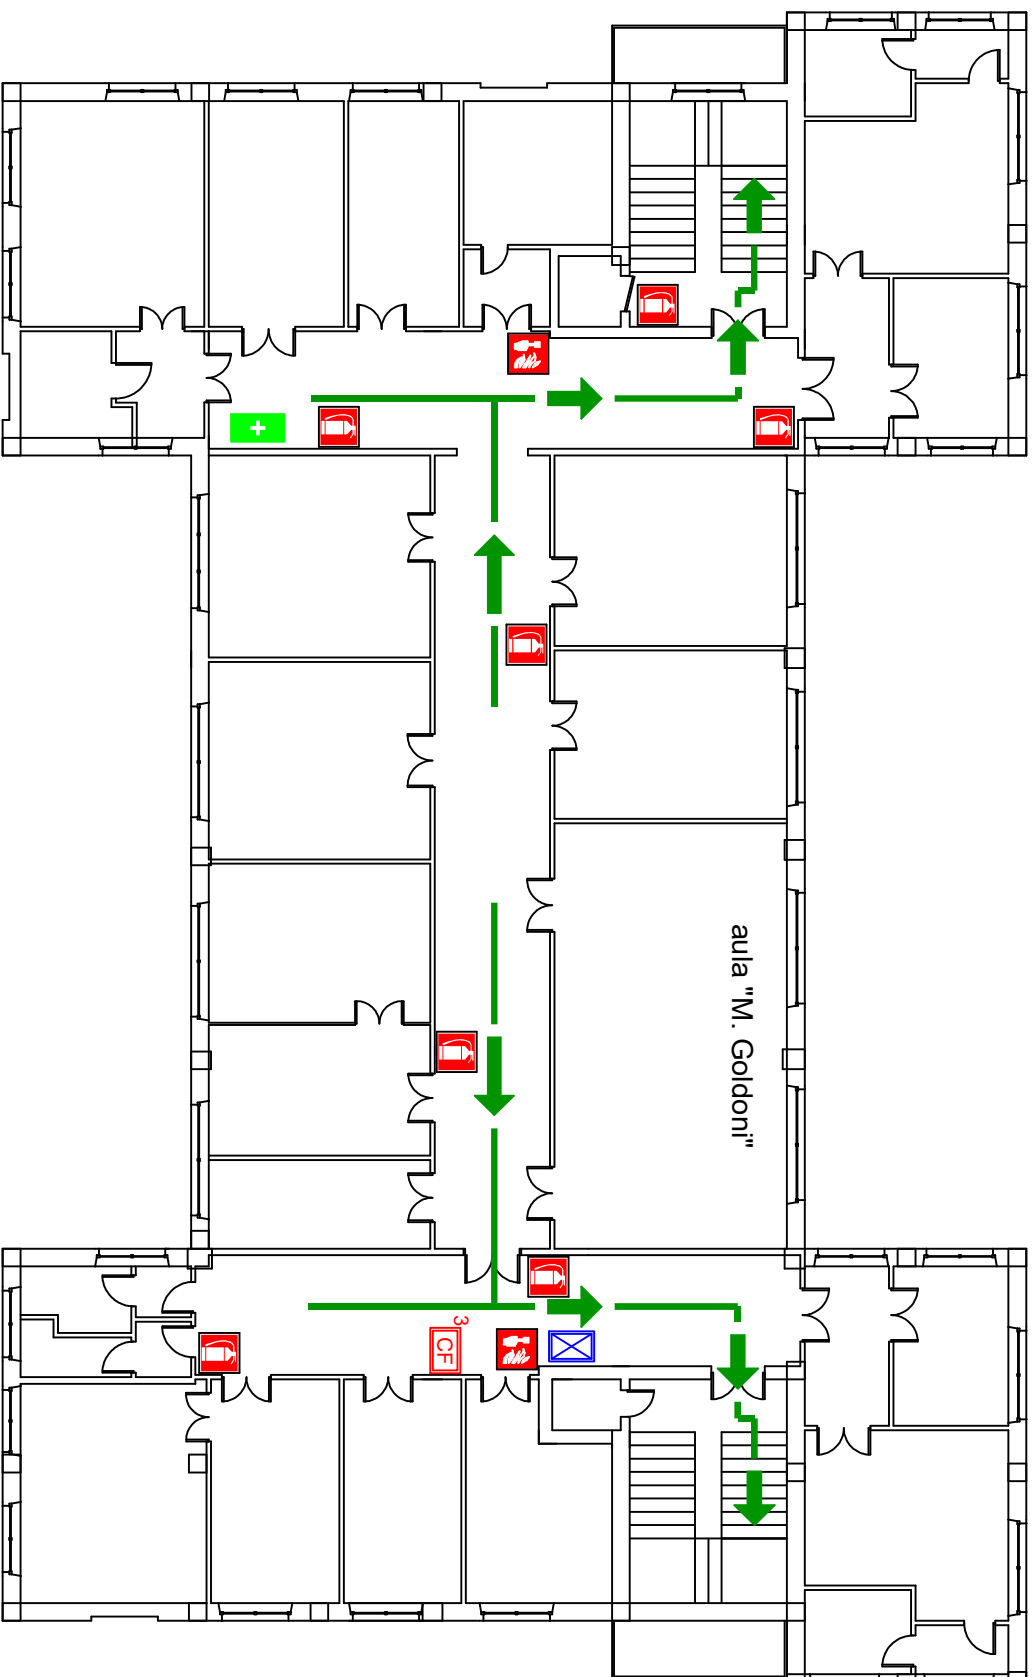


SCAN ME

Università di Parma  
**BIBLIOTECA MEDICA**  
Piano Primo



## Edificio Aule Centarari di Medicina

### LEGENDA


	VOI SIETE QUI		pulsante allarme antincendio
	percorso di esodo		centralina rilevazione fumi impianto 3
	cassetta primo soccorso		quadro elettrico di zona
	estintore		

PIANO DI EMERGENZA  
e RECAPITI ADDETTI







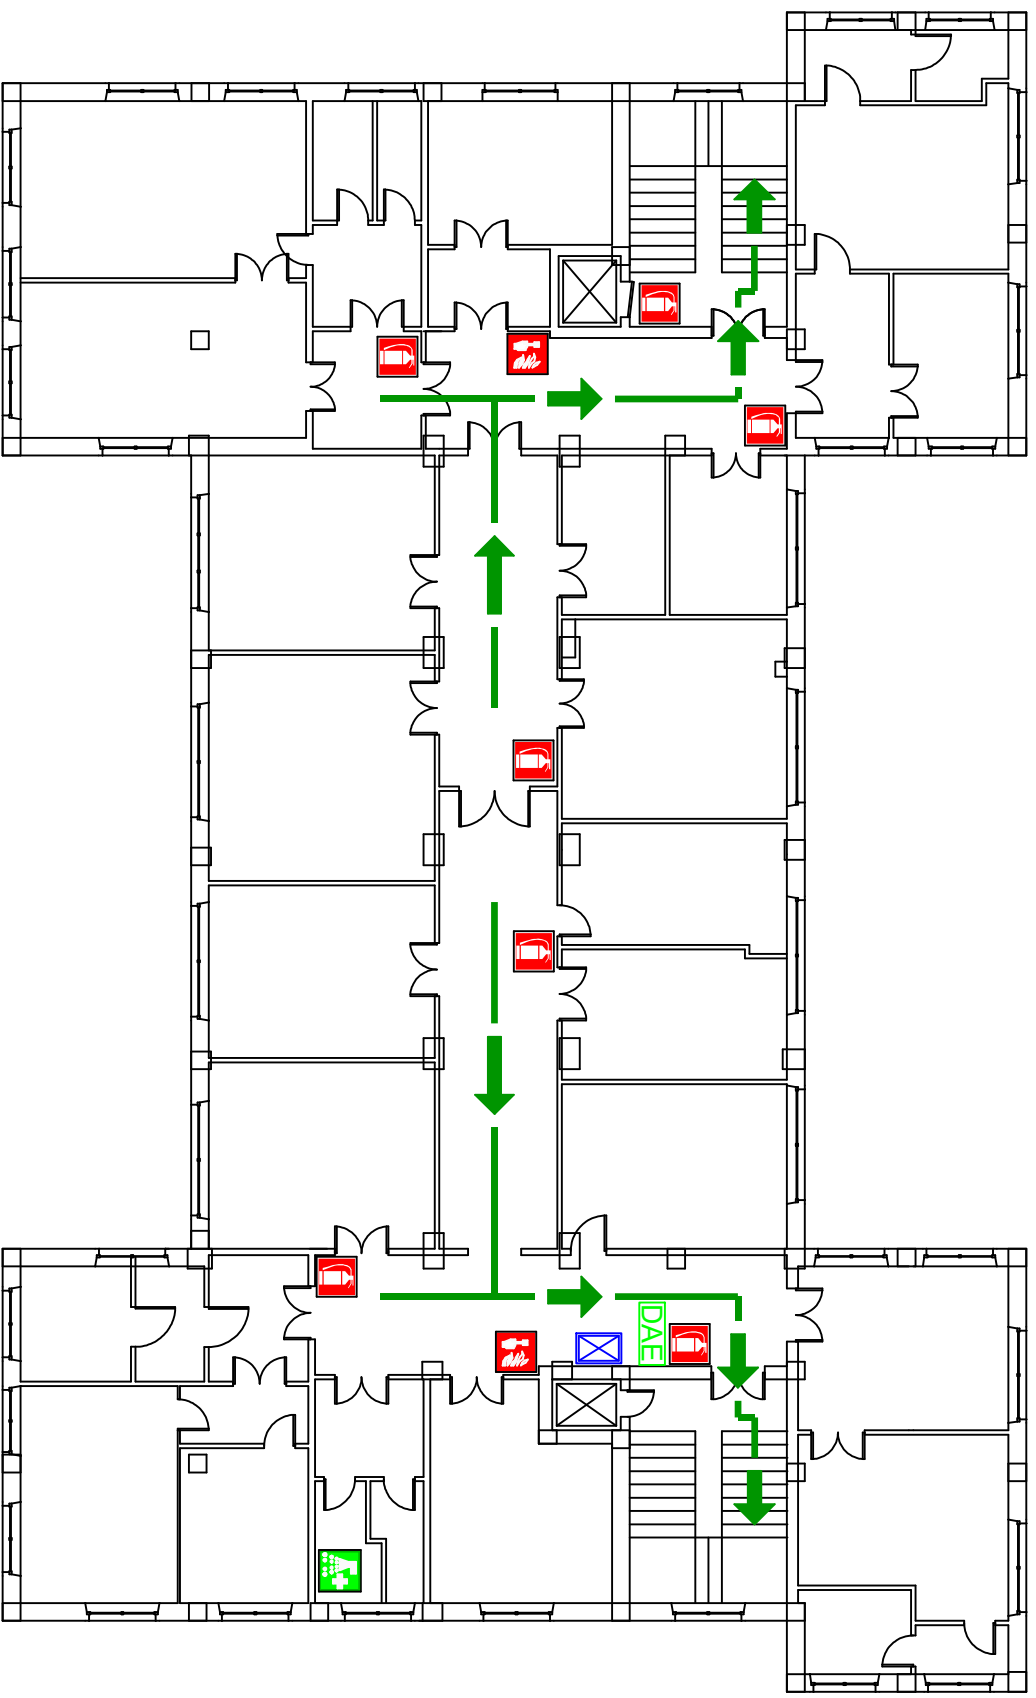



SCAN ME

Università di Parma  
**BIBLIOTECA MEDICA**  
Piano Secondo



Edificio Aule Centarali di Medicina

**LEGENDA**

- |                                                                                  |                         |                                                                                   |                               |
|----------------------------------------------------------------------------------|-------------------------|-----------------------------------------------------------------------------------|-------------------------------|
|  | VOI SIETE QUI           |  | defibrillatore semiautomatico |
|  | percorso di esodo       |  | estintore                     |
|  | cassetta primo soccorso |  | pulsante allarme antincendio  |
|    | doccia di emergenza     |   | quadro elettrico di zona      |

PIANO DI EMERGENZA  
e RECAPITI ADDETTI



SCAN ME

Università di Parma  
BIBLIOTECA MEDICA  
Piano Terzo