








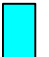
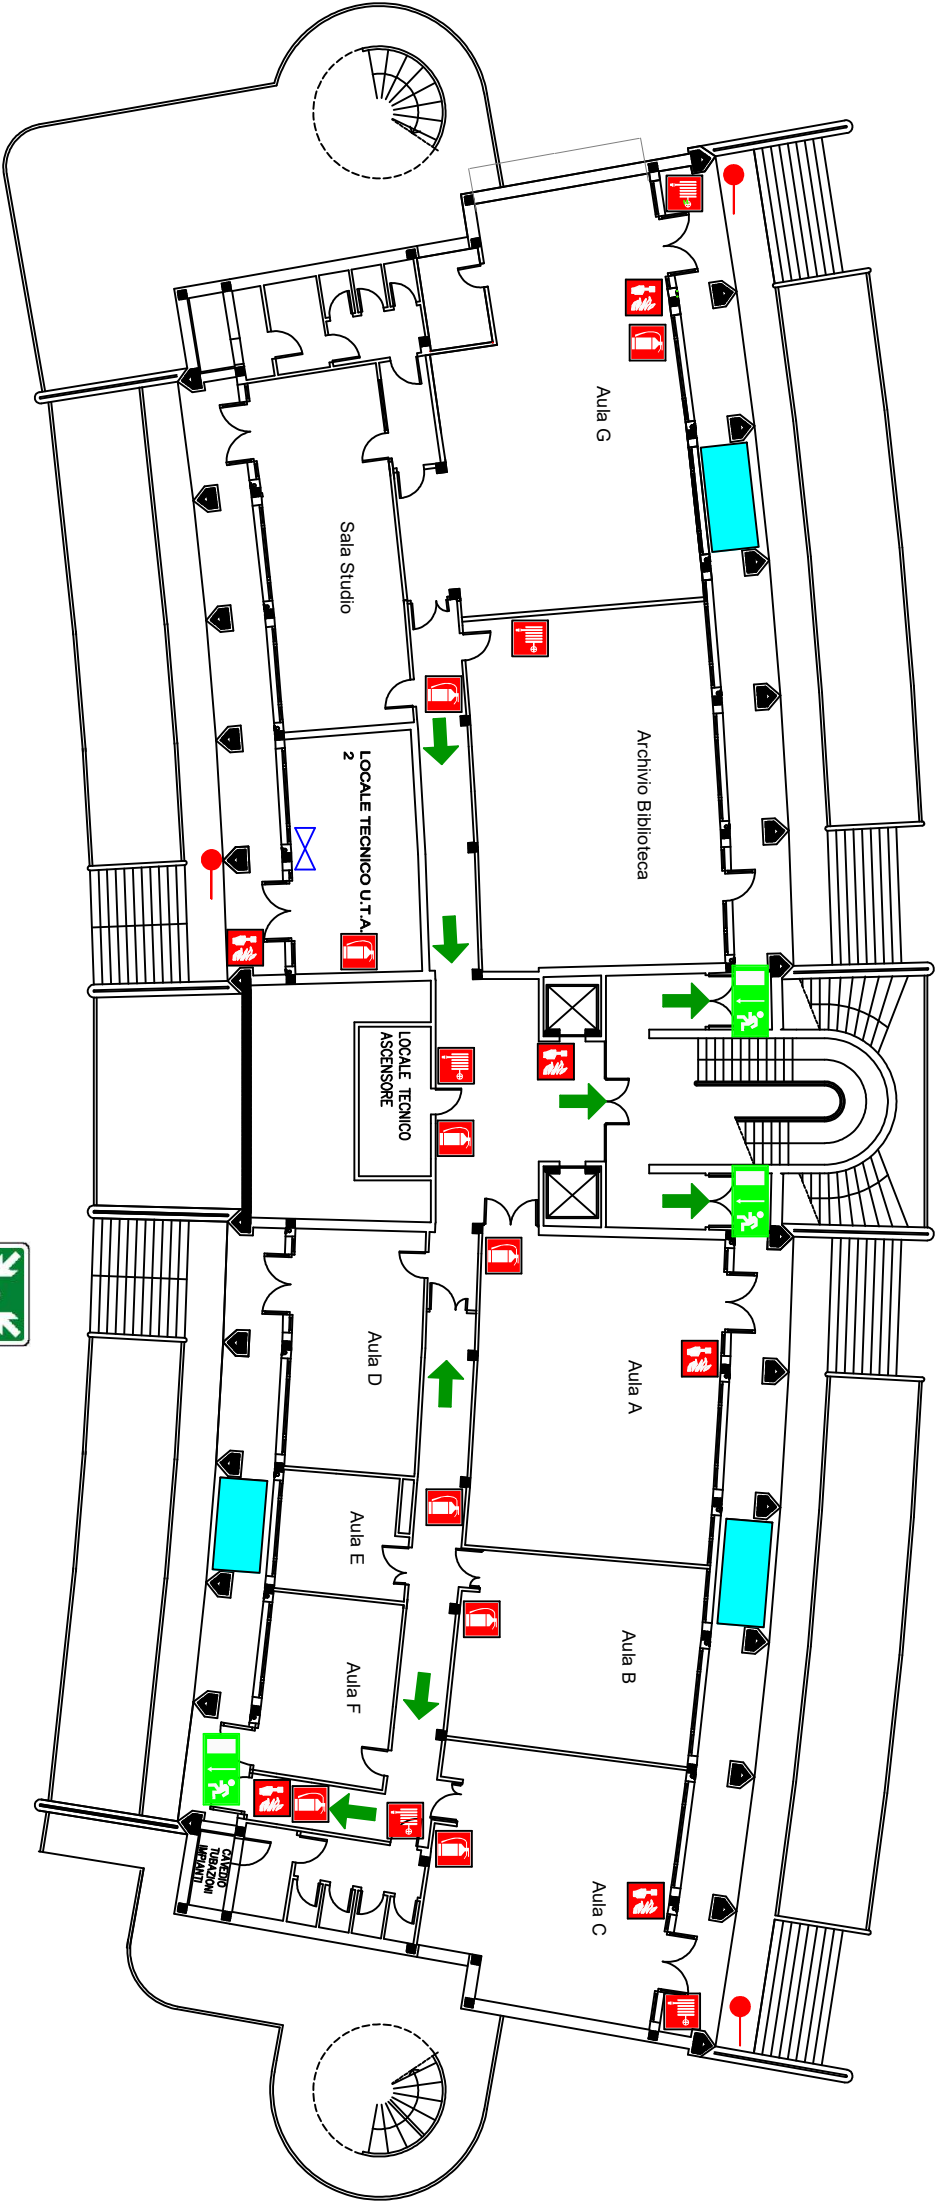


LEGENDA			
	VOI SIETE QUI		naspo
	punto di raccolta		pulsante allarme antincendio
	uscita di emergenza		attacco autopompa VVF
	percorso di esodo		valvola intercettazione acqua
	estintore		spazio calmo



Università di Parma
PLESSO DI MATEMATICA
 Piano Seminterrato

Servizio Prevenzione e Protezione




LEGENDA

	VOI SIETE QUI		cassetta primo soccorso		pulsante sgancio elettrico generale
	punto di raccolta		estintore		pulsante sgancio UPS
	uscita di emergenza		naspo		centralina rilevazione fumi
	percorso di esodo		pulsante allarme antincendio		postazione microfonica
	defibrillatore semiautomatico		attacco autopompa VVF		quadro elettrico generale

PIANO DI EMERGENZA
e RECAPITI ADDETTI

SCAN ME

Università di Parma
PLESSO DI MATEMATICA
Piano Rialzato

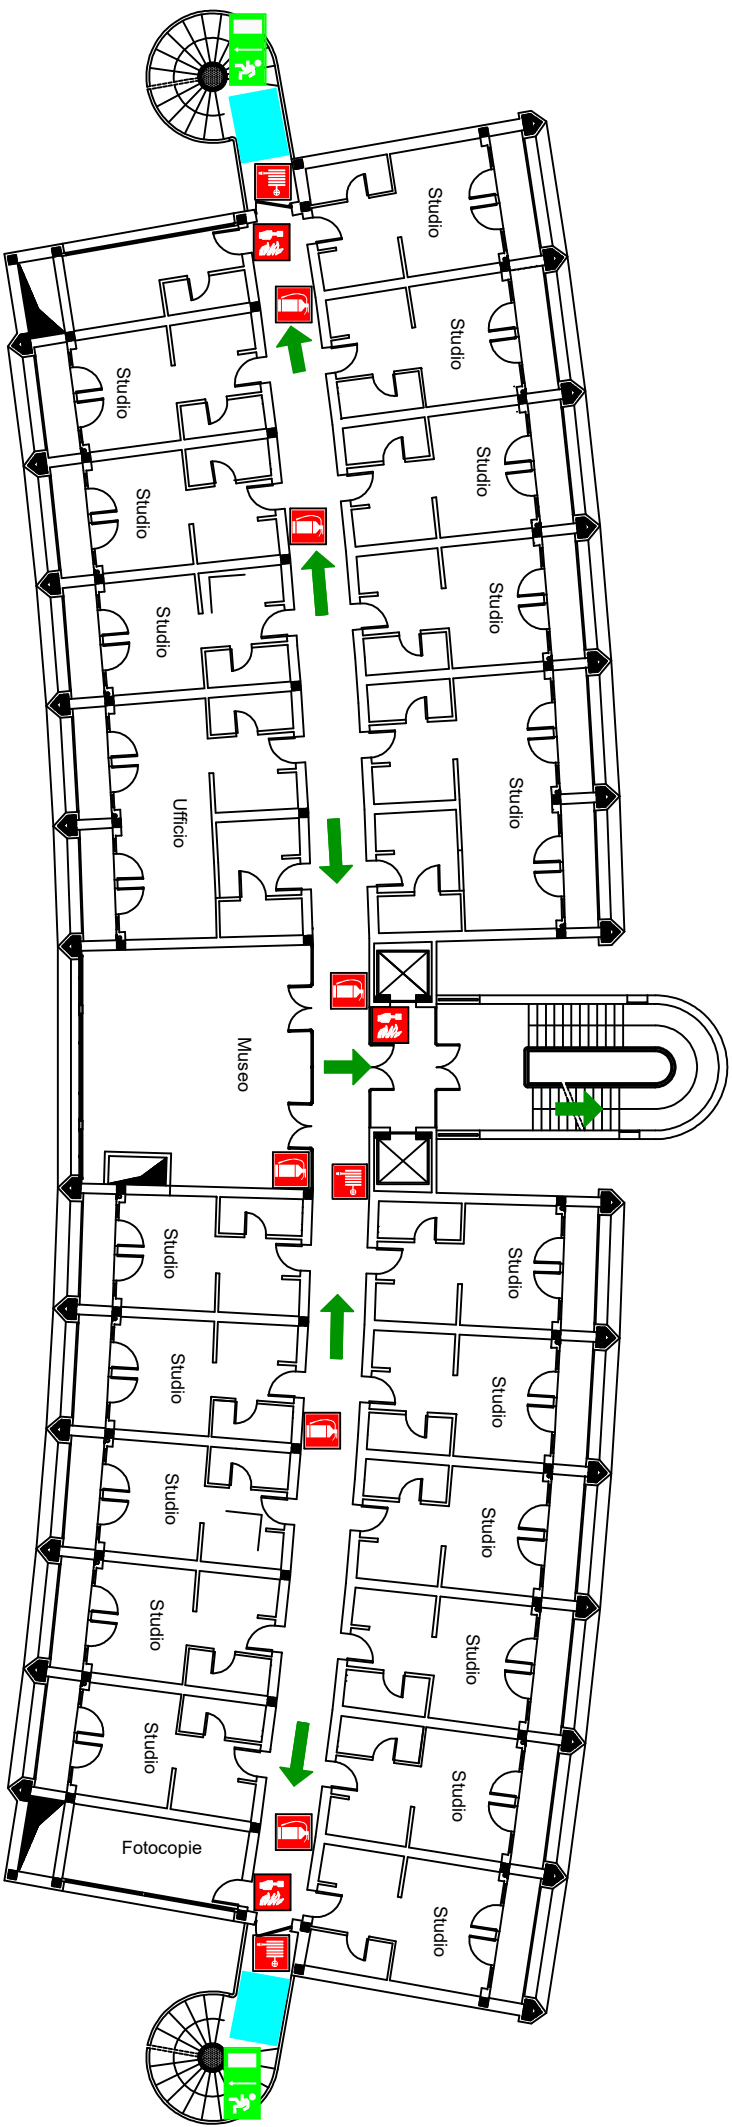

LEGENDA


- | | | | |
|--|---------------------|---|------------------------------|
|  | VOI SIETE QUI |  | estintore |
|  | punto di raccolta |  | naspo |
|  | uscita di emergenza |  | pulsante allarme antincendio |
|  | percorso di esodo |  | spazio calmo |

PIANO DI EMERGENZA
e RECAPITI ADDETTI








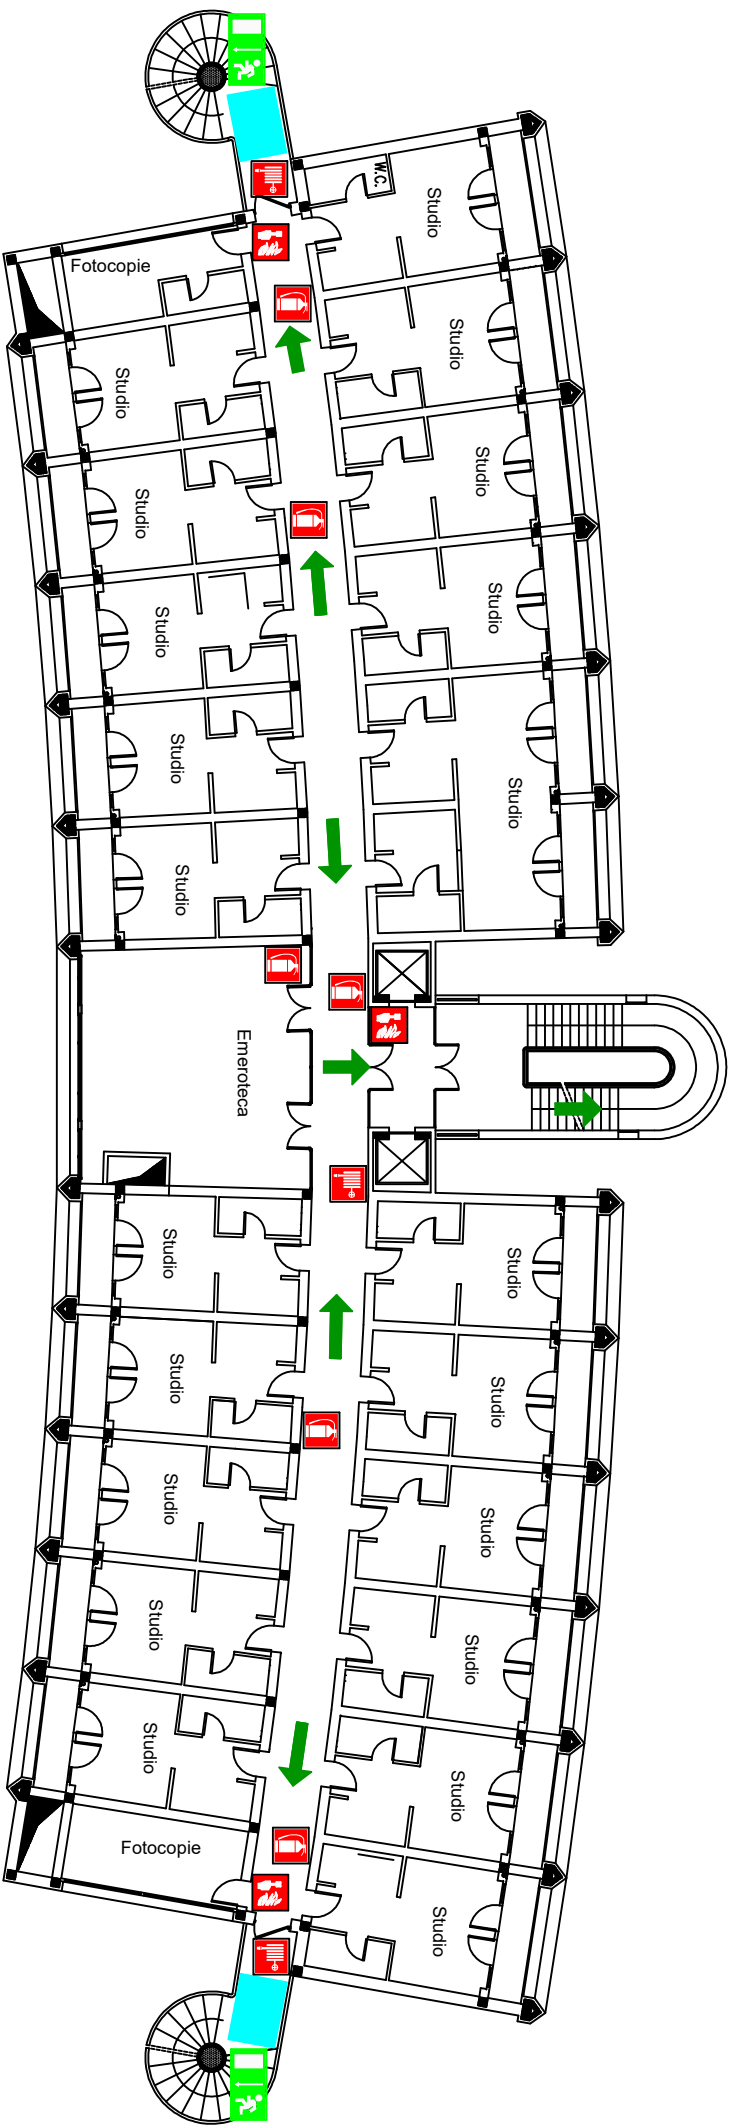


SCAN ME

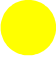Università di Parma
PLESSO DI MATEMATICA
Piano Primo



LEGENDA

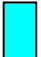
- | | | | |
|--|---------------------|---|------------------------------|
|  | VOI SIETE QUI |  | estintore |
|  | punto di raccolta |  | naspo |
|  | uscita di emergenza |  | pulsante allarme antincendio |
|  | percorso di esodo |  | spazio calmo |

PIANO DI EMERGENZA
e RECAPITI ADDETTI








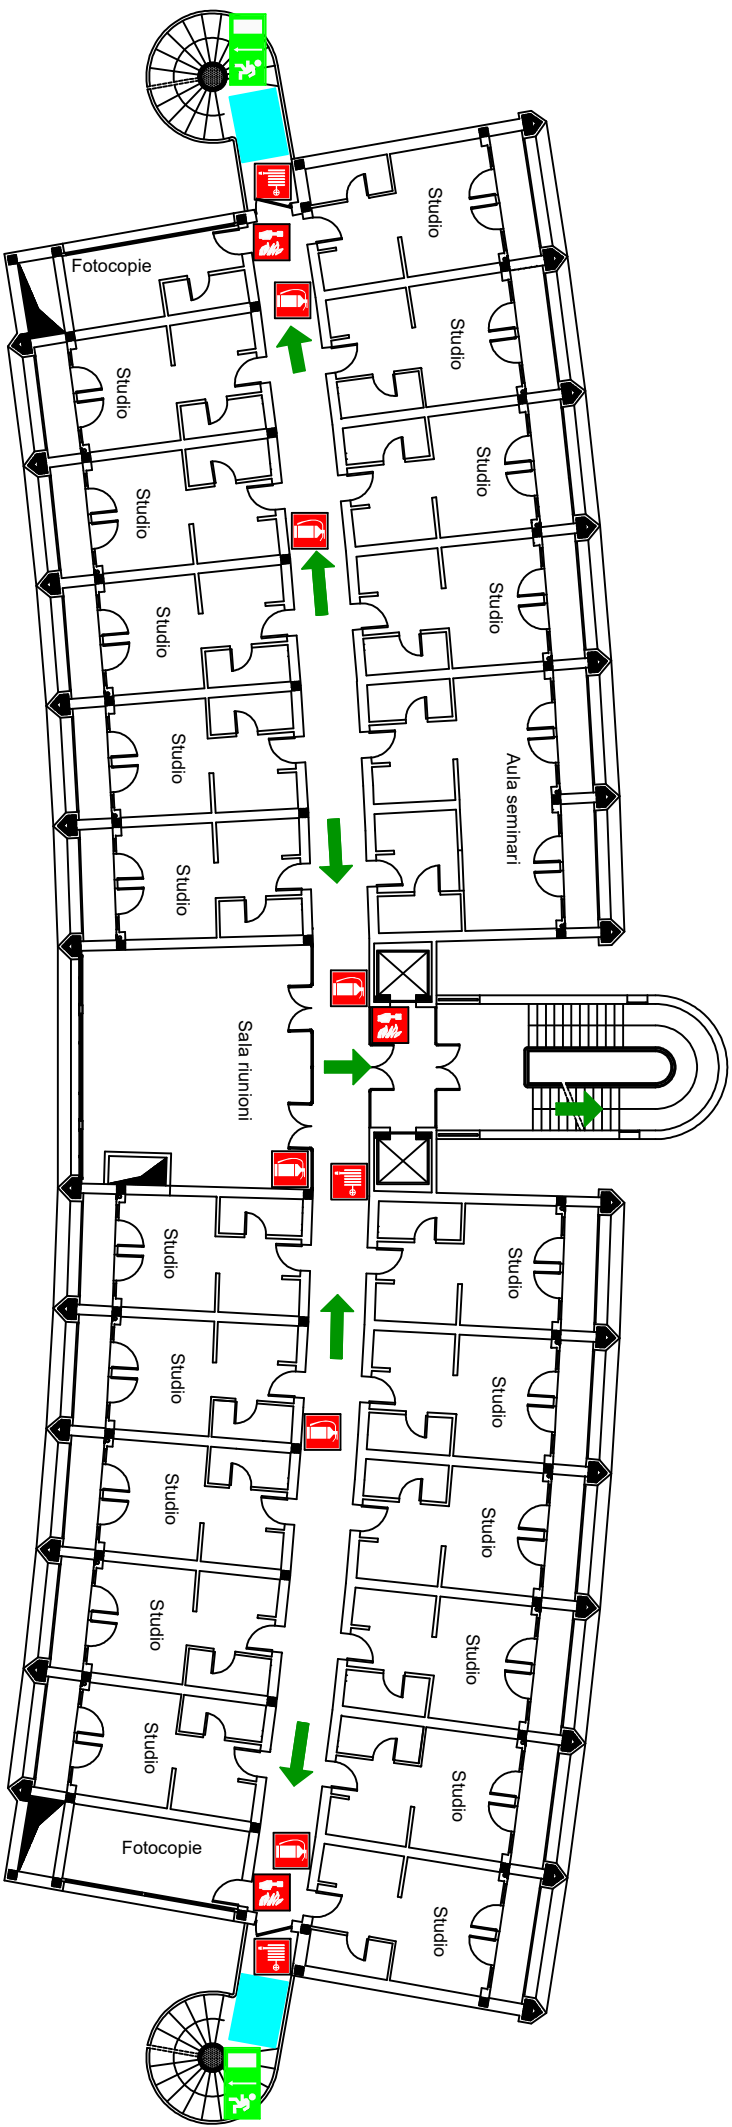


SCAN ME

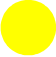Università di Parma
PLESSO DI MATEMATICA
Piano Secondo



LEGENDA

 -  VOI SIETE QUI
-  punto di raccolta
-  uscita di emergenza
-  percorso di esodo
-  estintore
-  naspo
-  pulsante allarme antincendio
-  spazio calmo




PIANO DI EMERGENZA
e RECAPITI ADDETTI






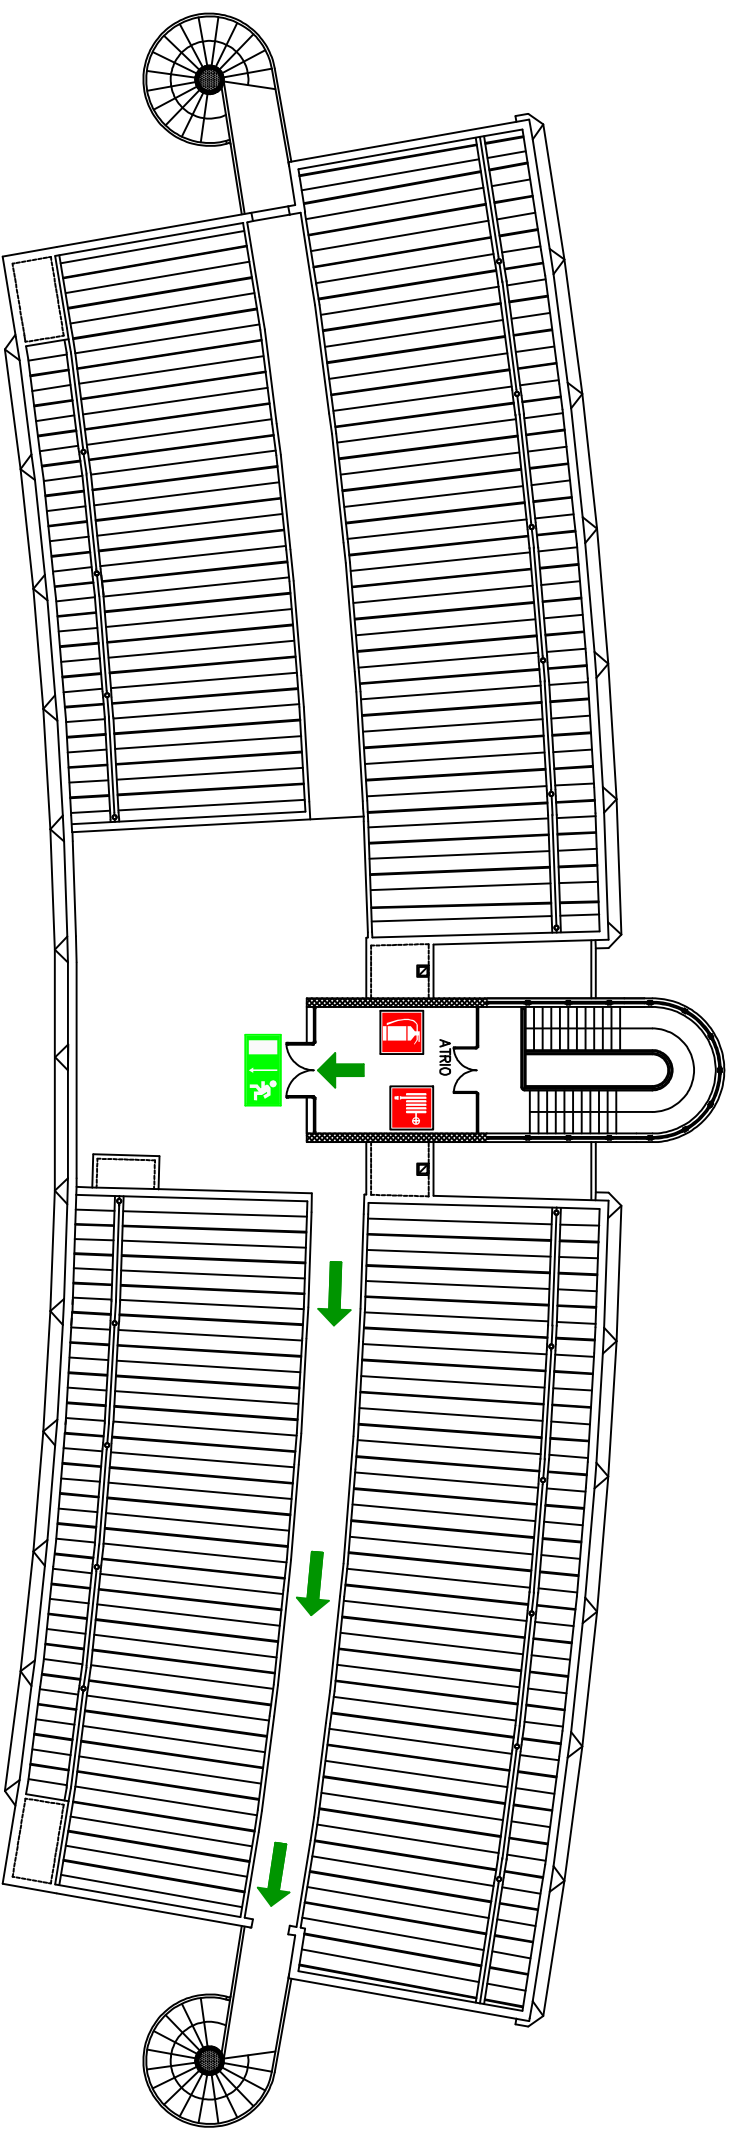


SCAN ME

Università di Parma
PLESSO DI MATEMATICA
Piano Terzo

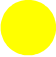

LEGENDA

-  VOI SIETE QUI
-  punto di raccolta
-  uscita di emergenza
-  percorso di esodo
-  estintore
-  naspo

PIANO DI EMERGENZA
e RECAPITI ADDETTI



SCAN ME

Università di Parma
PLESSO DI MATEMATICA
Piano Quarto