


Università di Parma
PODERE CAMPAGNA
Piano Terra

PIANO DI EMERGENZA
e RECAPITI ADDETTI

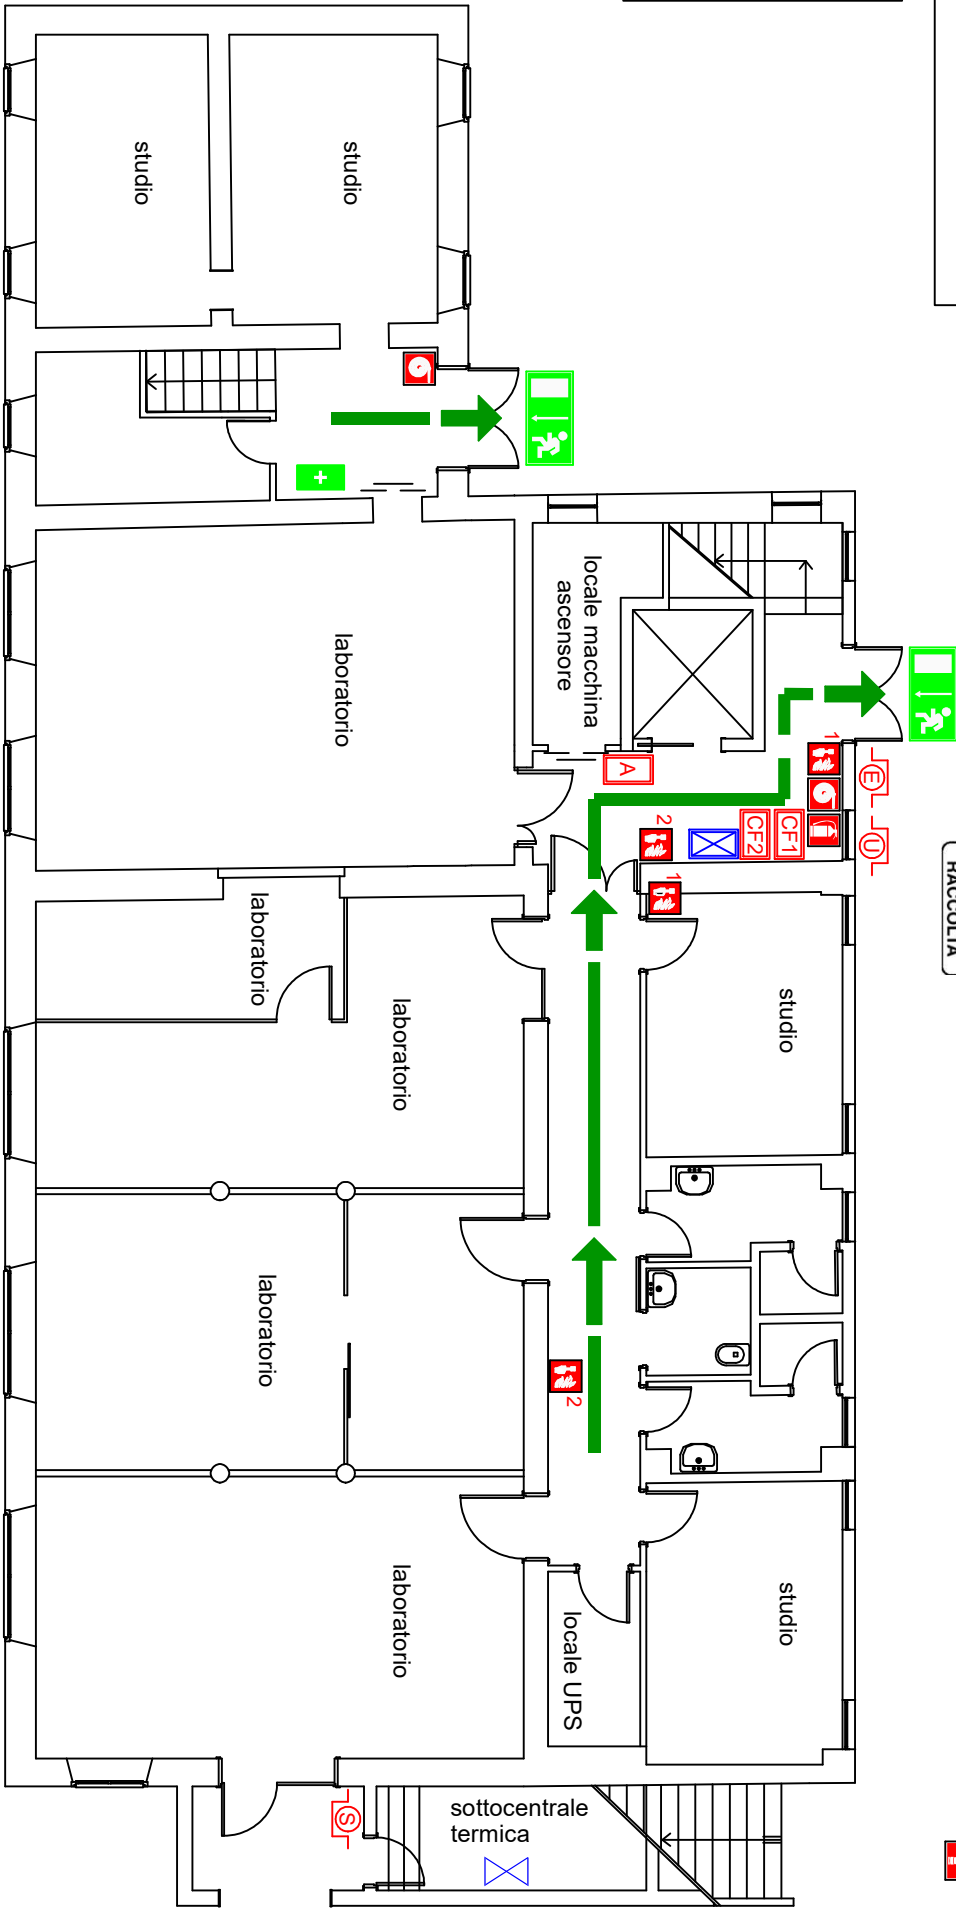


LEGENDA

- | | | | | | | | |
|--|-------------------------|--|---|--|--|--|-------------------------------------|
| | VOI SIETE QUI | | estintore | | centralina rilevazione fumi impianto 1 | | pulsante sgancio ascensore |
| | punto di raccolta | | idrante a muro | | centralina rilevazione fumi impianto 2 | | valvola intercettazione gas tecnici |
| | uscita di emergenza | | idrante soprasuolo | | pulsante sgancio elettrico | | quadro elettrico generale |
| | percorso di esodo | | pulsante allarme antincendio impianto 1 | | pulsante sgancio sottocentrale | | valvola intercettazione acqua |
| | cassetta primo soccorso | | pulsante allarme antincendio impianto 2 | | pulsante sgancio UPS | | |



- Box bombole gas tecnici**
- Anidride Carbonica
 - Aria Compressa
 - Azoto
 - Elio
 - Metano

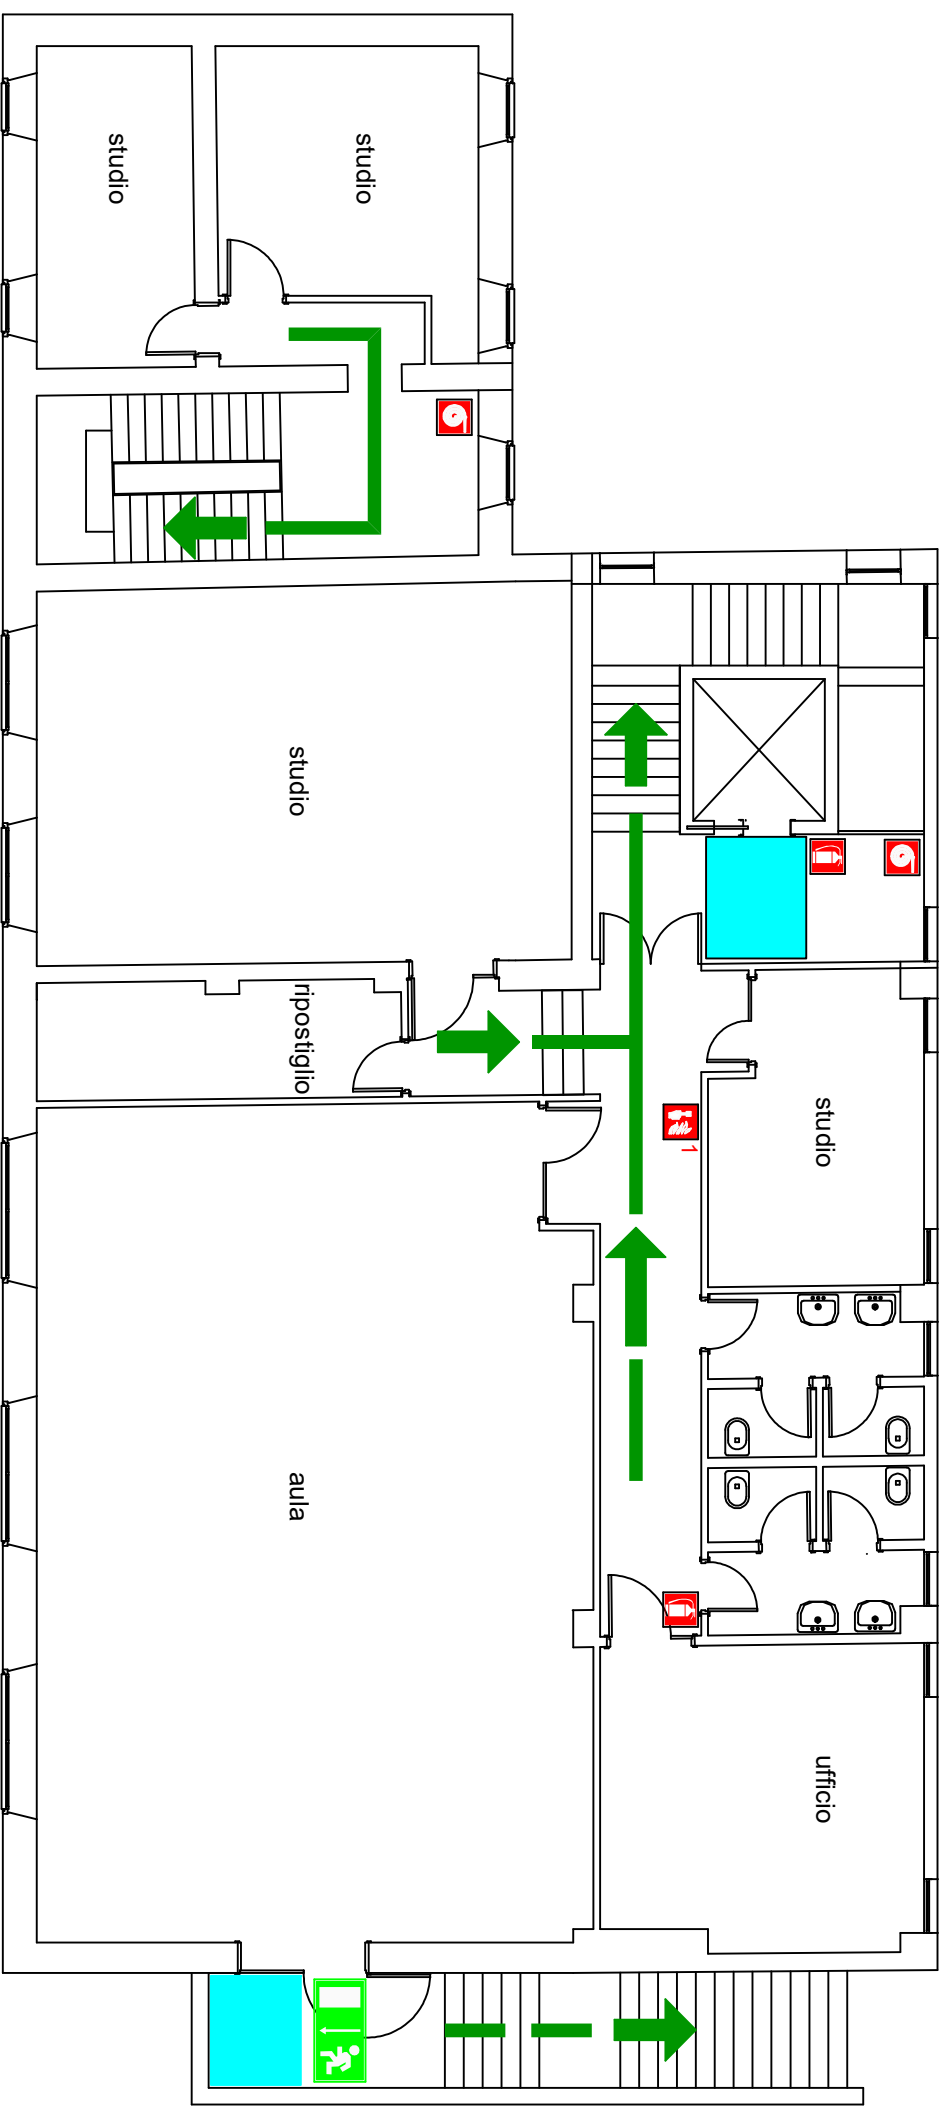

LEGENDA



VOI SIETE QUI



uscita di emergenza



percorso di esodo



estintore



idriante a muro



pulsante allarme antincendio
impianto 1



spazio calmo

PIANO DI EMERGENZA
e RECAPITI ADDETTI



SCAN ME

Università di Parma
PODERE CAMPAGNA
Piano Primo