


PIANO DI EMERGENZA
e RECAPITI ADETTI



SCAN ME

LEGENDA

- VOI SIETE QUI
- punto di raccolta
- uscita di emergenza
- percorso di esodo
- estintore
- naspo
- pulsante allarme incendio
- interruttore elettrico generale
- centrale rilevazione fumi piano interrato
- centrale impianto spegnimento automatico
- locali con impianto di spegnimento automatico

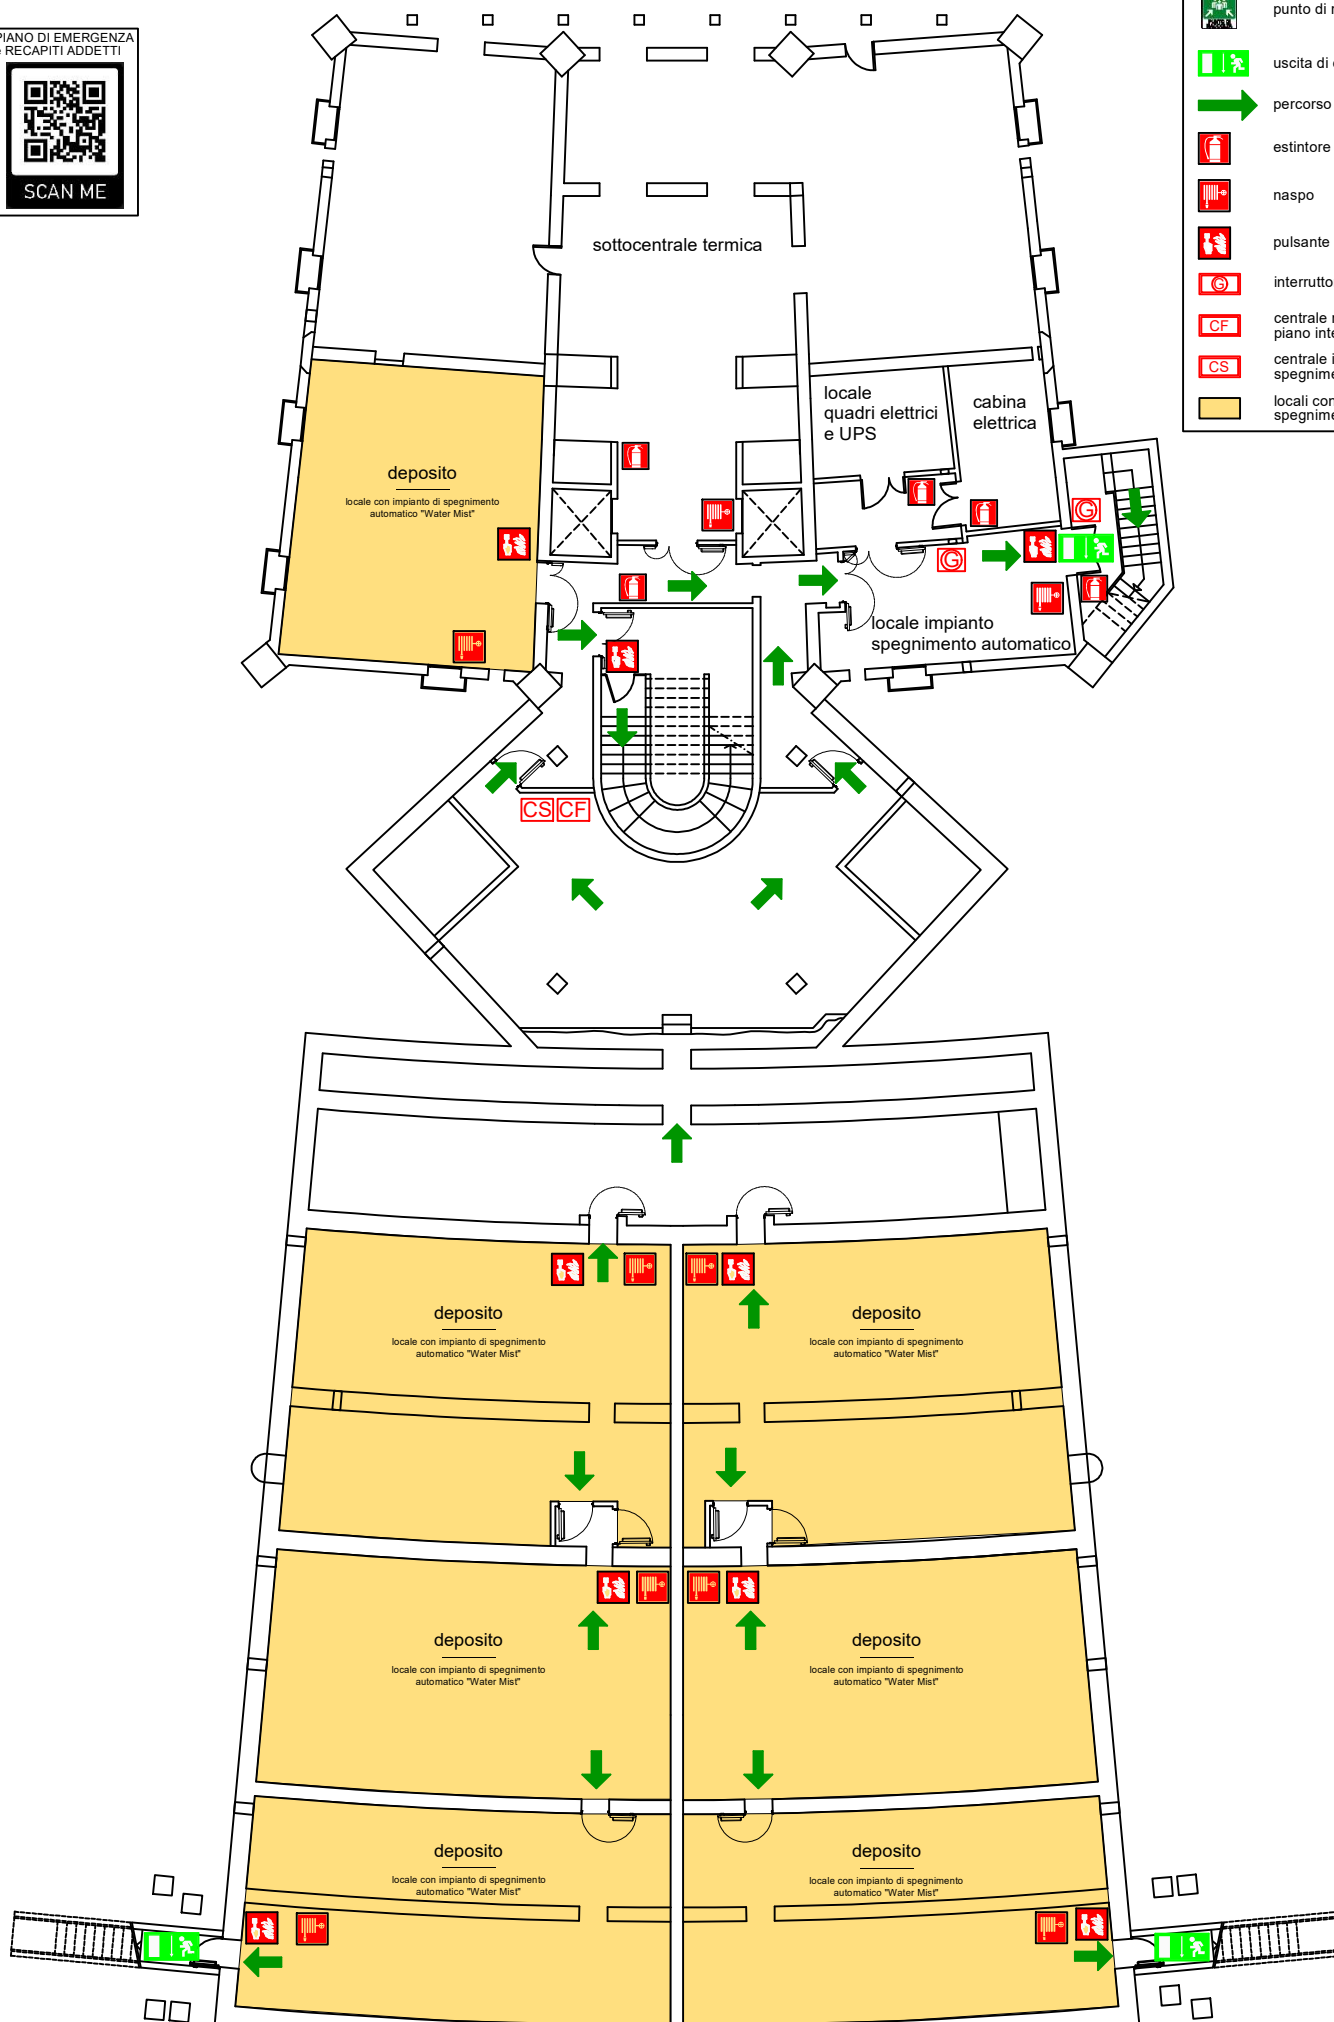

Università di Parma
PLESSO POLIFUNZIONALE
Piano TERRA

Servizio Prevenzione e Protezione

PIANO DI EMERGENZA
e RECAPITI ADDETTI



LEGENDA

VOI SIETE QUI

punto di raccolta

uscita di emergenza

percorso di esodo

cassetta di primo soccorso

defibrillatore semiautomatico

estintore

idrante a muro

naspo

pulsante allarme incendio

attacco autopompa VV/F


centrale rilevazione fumi

centrale impianto spegnimento automatico

postazione microfonica

pulsante allarme evacuazione

quadro elettrico di zona

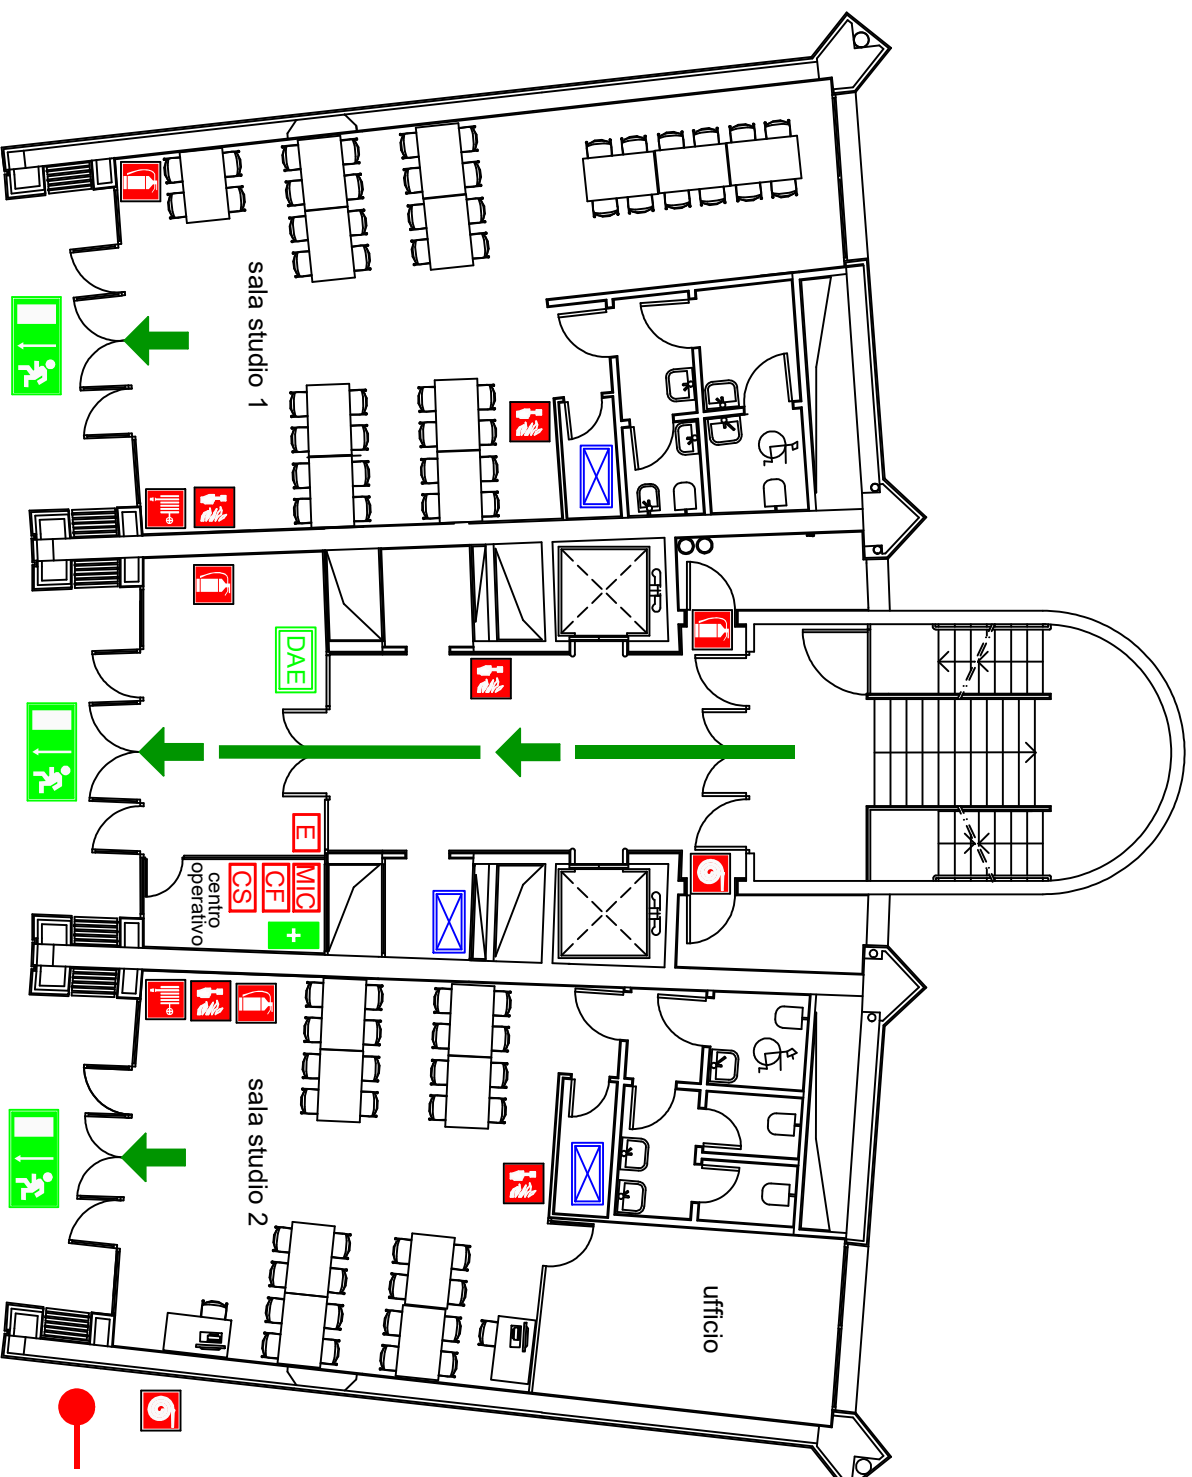


Università di Parma
PLESSO POLIFUNZIONALE
Piano PRIMO

Servizio Prevenzione e Protezione

PIANO DI EMERGENZA
e RECAPITI ADDETTI



SCAN ME

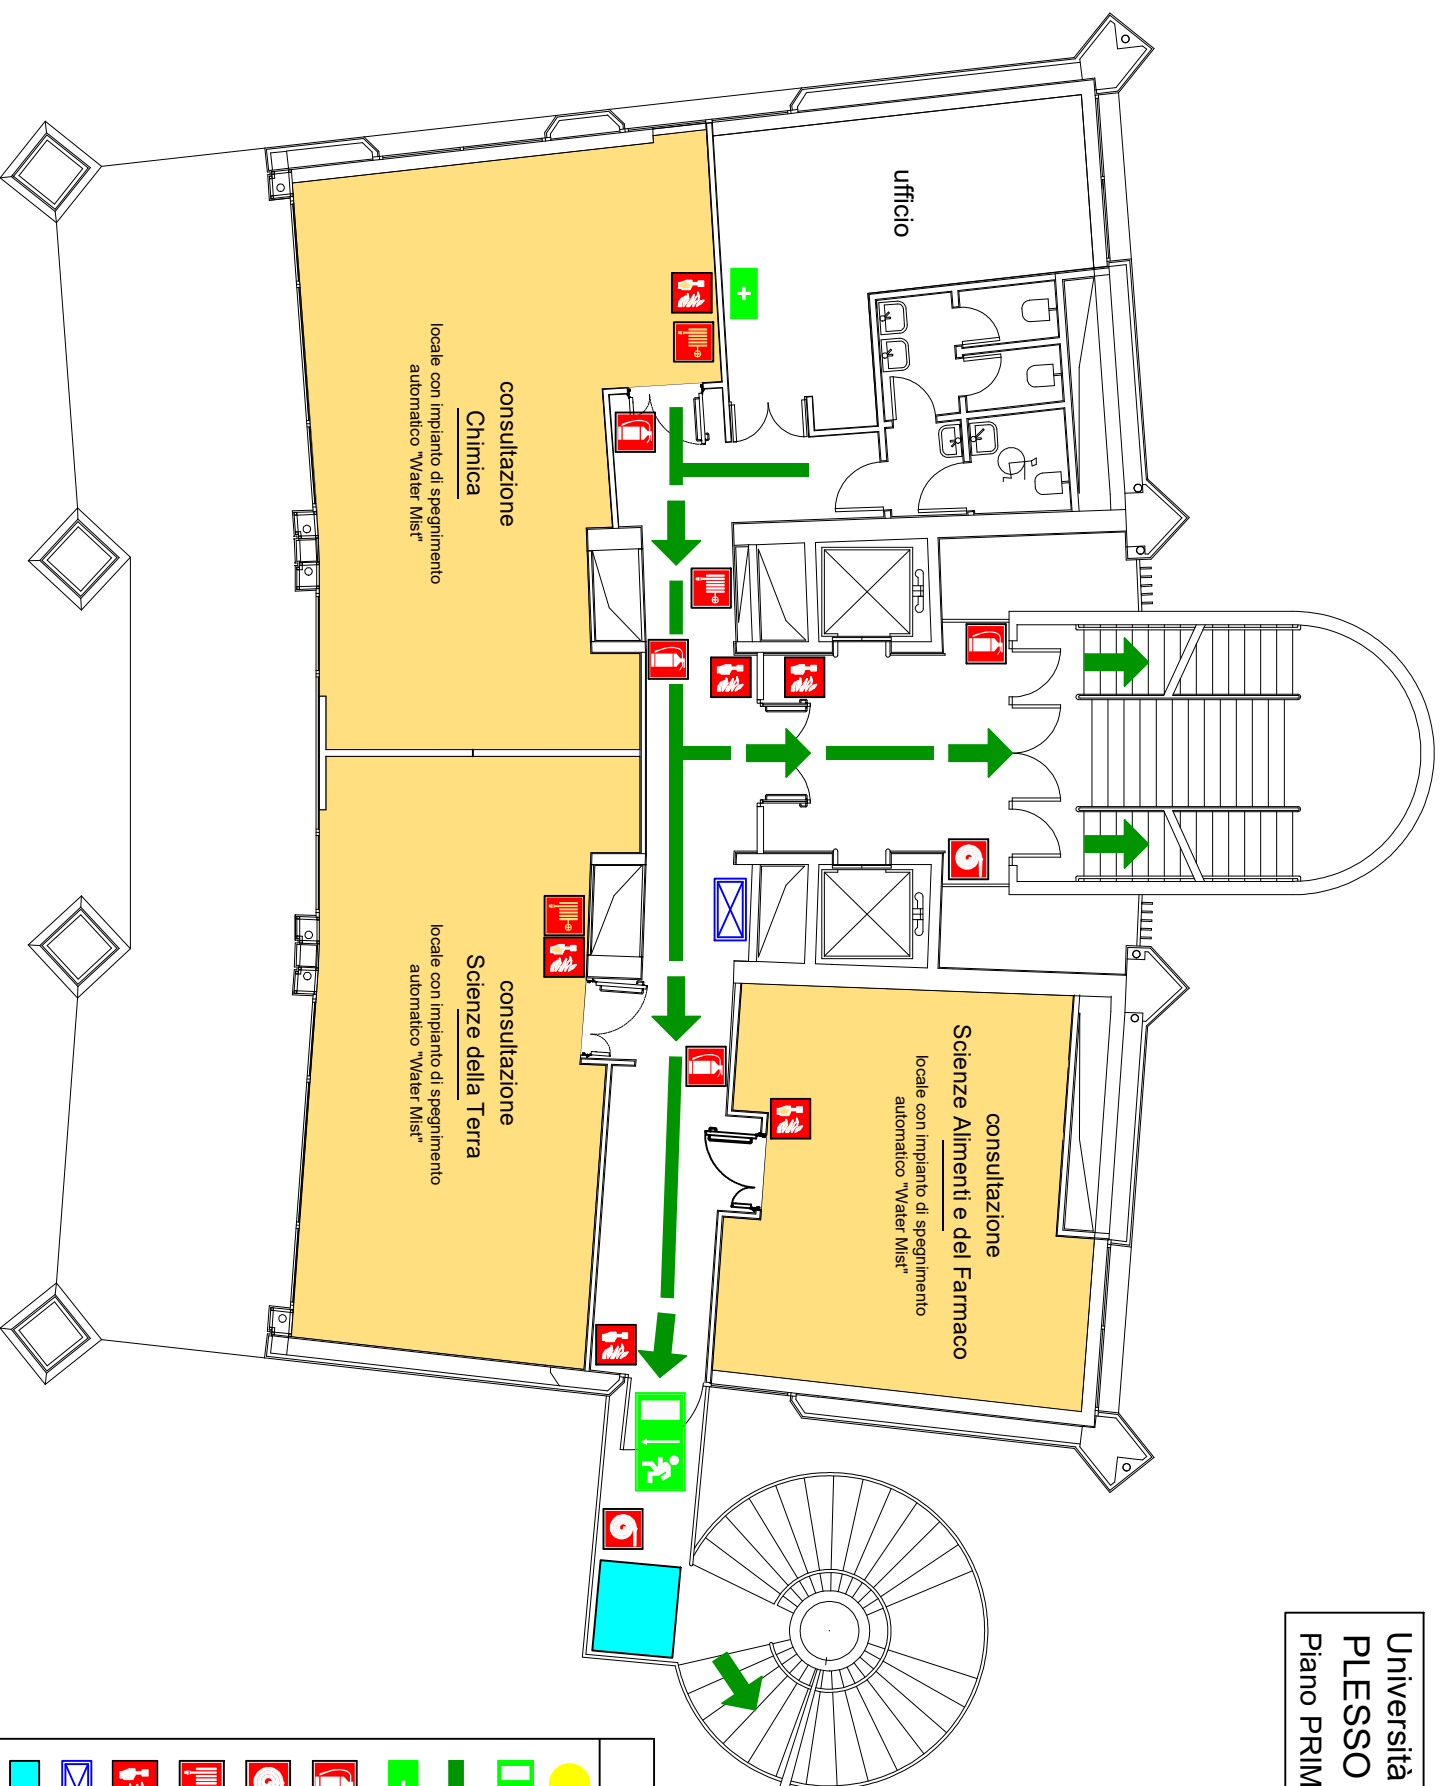

LEGENDA



VOI SIETE QUI



uscita di emergenza



percorso di esodo



cassetta di primo soccorso



estintore



idrante a muro



naspo



pulsante allarme incendio



quadro elettrico di piano



spazio calmo




locali con impianto di
spegnimento automatico

Università di Parma
PLESSO POLIFUNZIONALE
Piano SECONDO

Servizio Prevenzione e Protezione

PIANO DI EMERGENZA
e RECAPITI ADDETTI

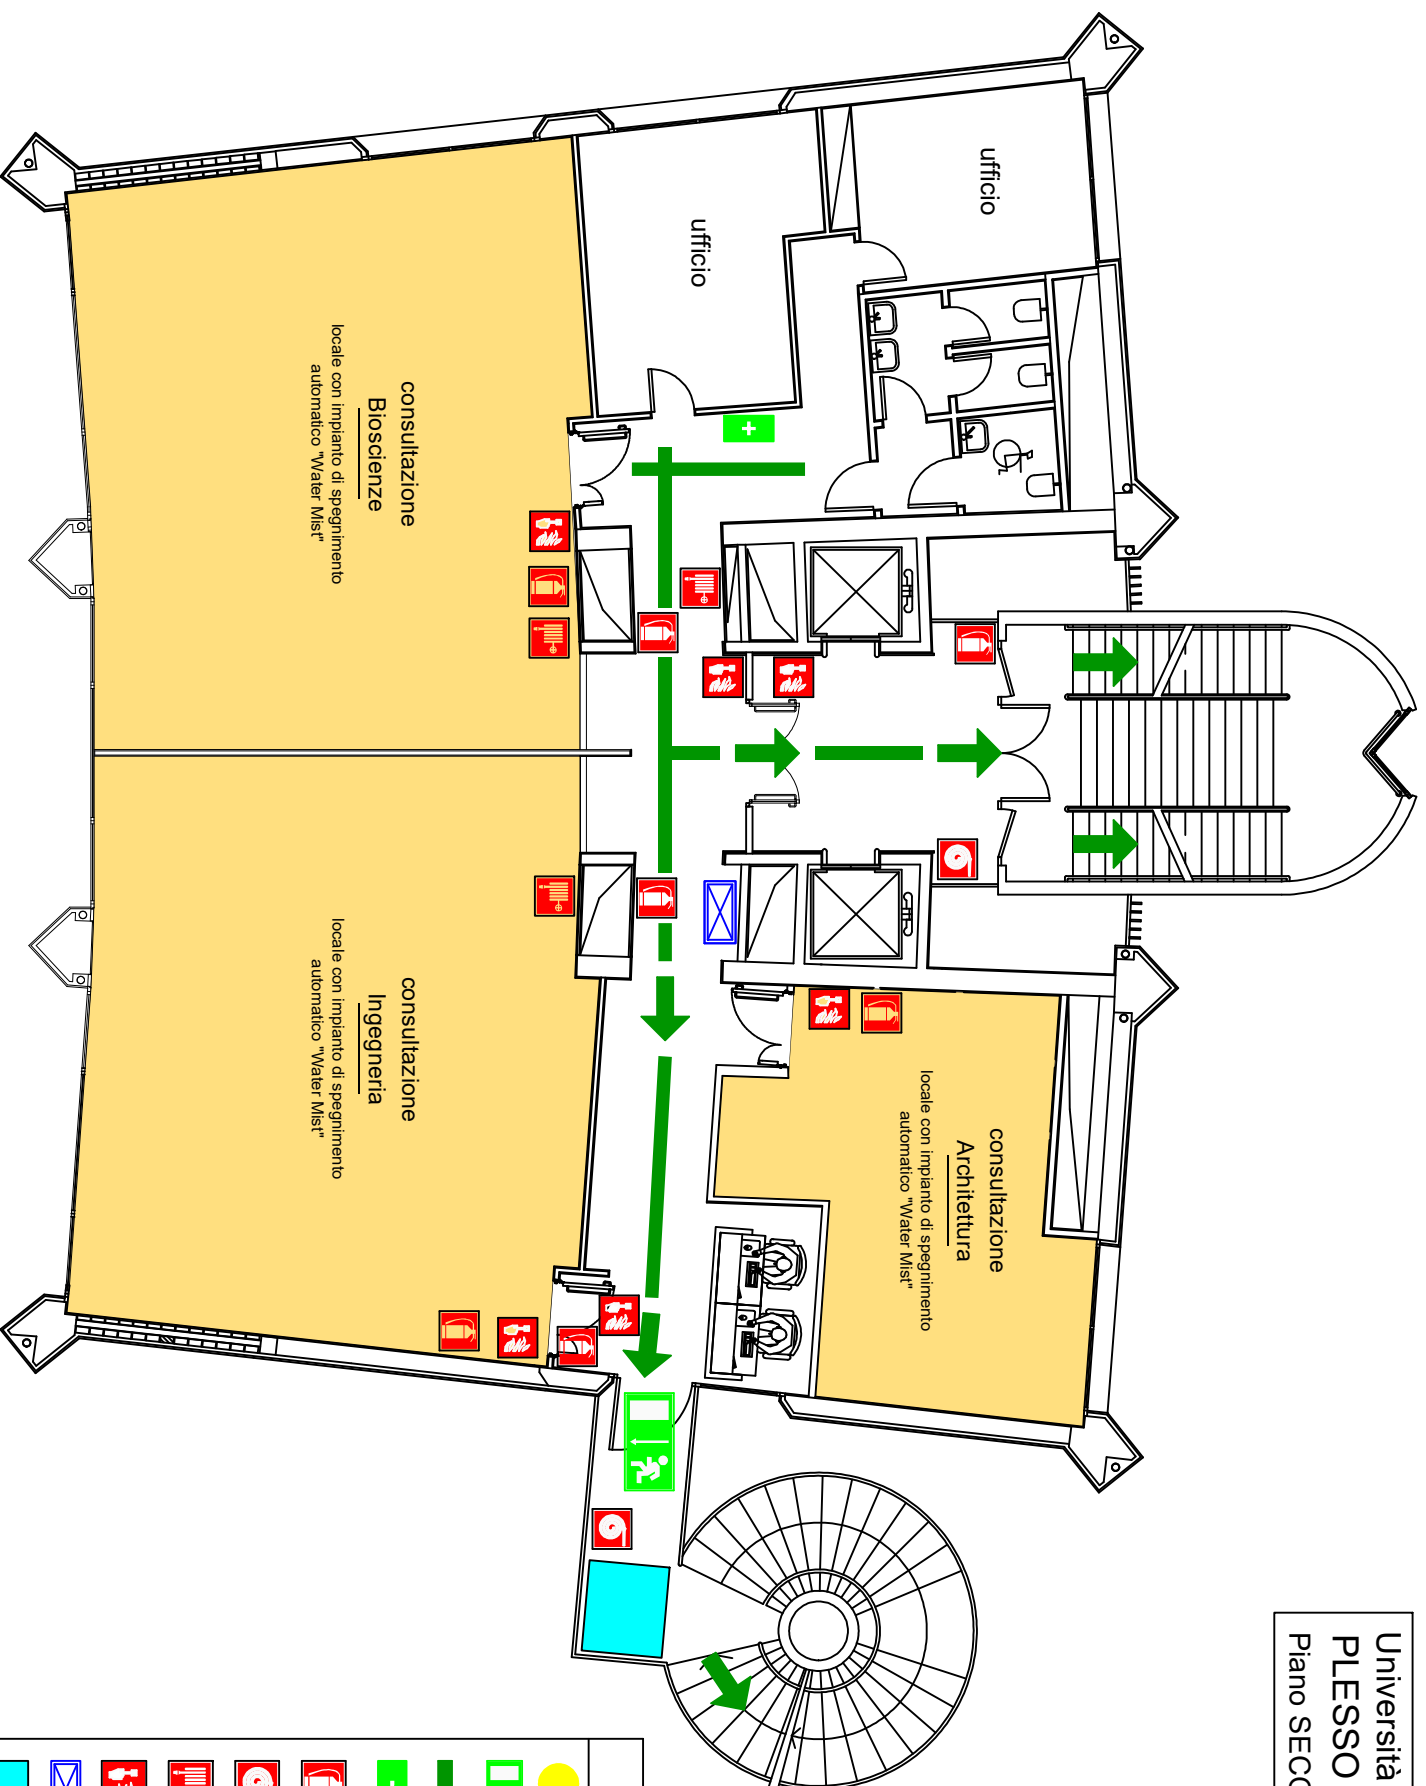

LEGENDA



VOI SIETE QUI



uscita di emergenza



percorso di esodo



cassetta di primo soccorso



estintore



idrante a muro



naspo



pulsante allarme incendio



quadro elettrico di piano



spazio calmo




locali con impianto di
spegnimento automatico

Università di Parma
PLESSO POLIFUNZIONALE
Piano TERZO

Servizio Prevenzione e Protezione

PIANO DI EMERGENZA
e RECAPITI ADDETTI

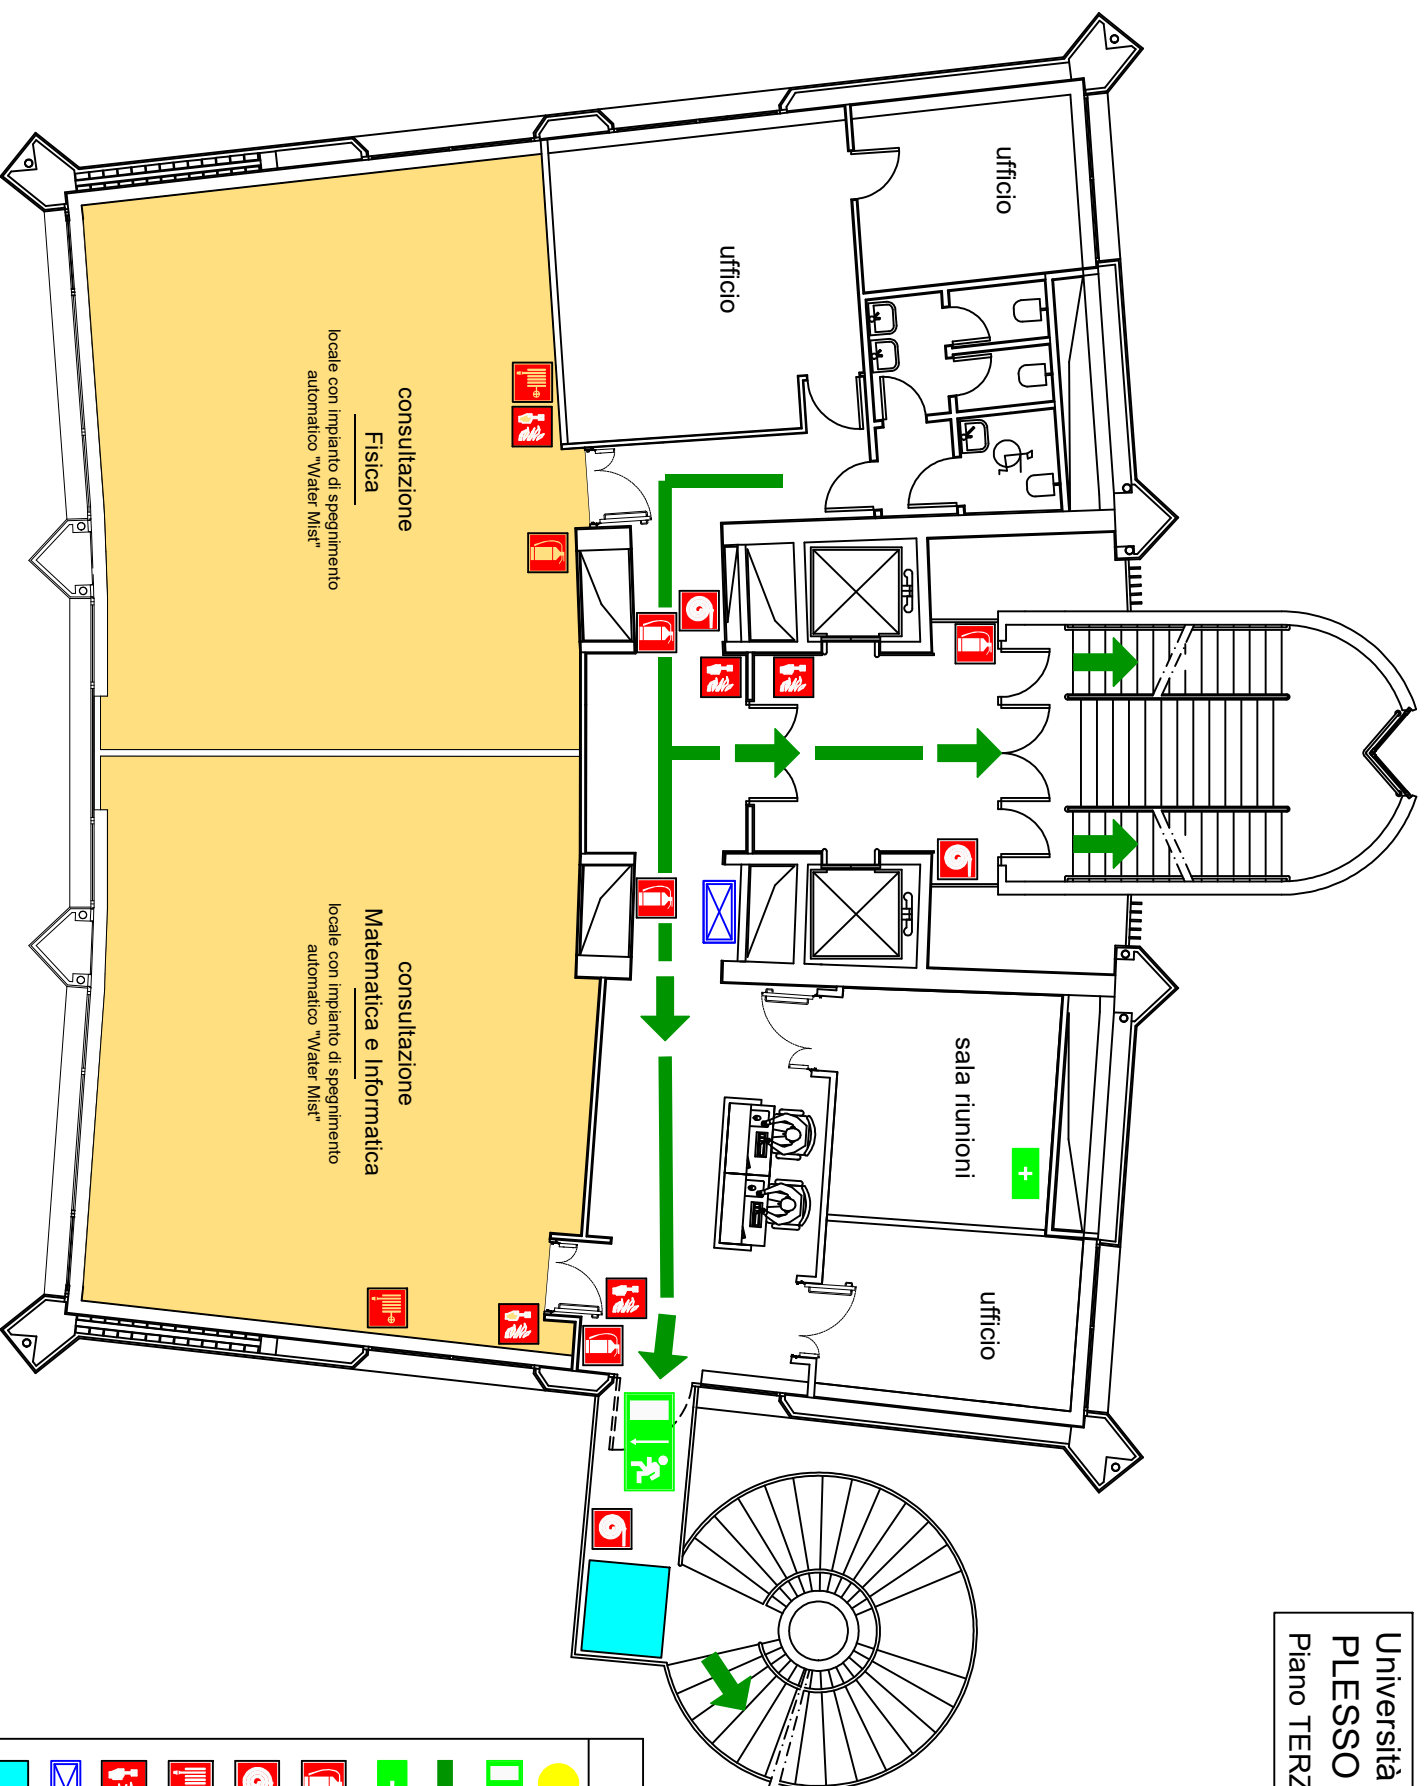

LEGENDA

● VOI SIETE QUI

🚪 uscita di emergenza

➡ percorso di esodo

🚒 cassetta di primo soccorso

🔥 estintore

🚒 idrante a muro

🔊 naspo

🔊 pulsante allarme incendio

🔌 quadro elettrico di piano

🟡 spazio calmo

🟡 locali con impianto di spegnimento automatico

Servizio Prevenzione e Protezione



SCAN ME




spazio calmo

Servizio Prevenzione e Protezione



SCAN ME

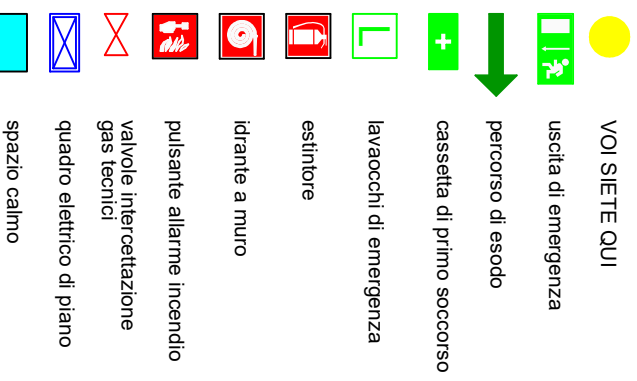


LEGENDA

Università di Parma
PLESSO POLIFUNZIONALE
Piano SESTO

Servizio Prevenzione e Protezione

PIANO DI EMERGENZA
e RECAPITI ADDETTI

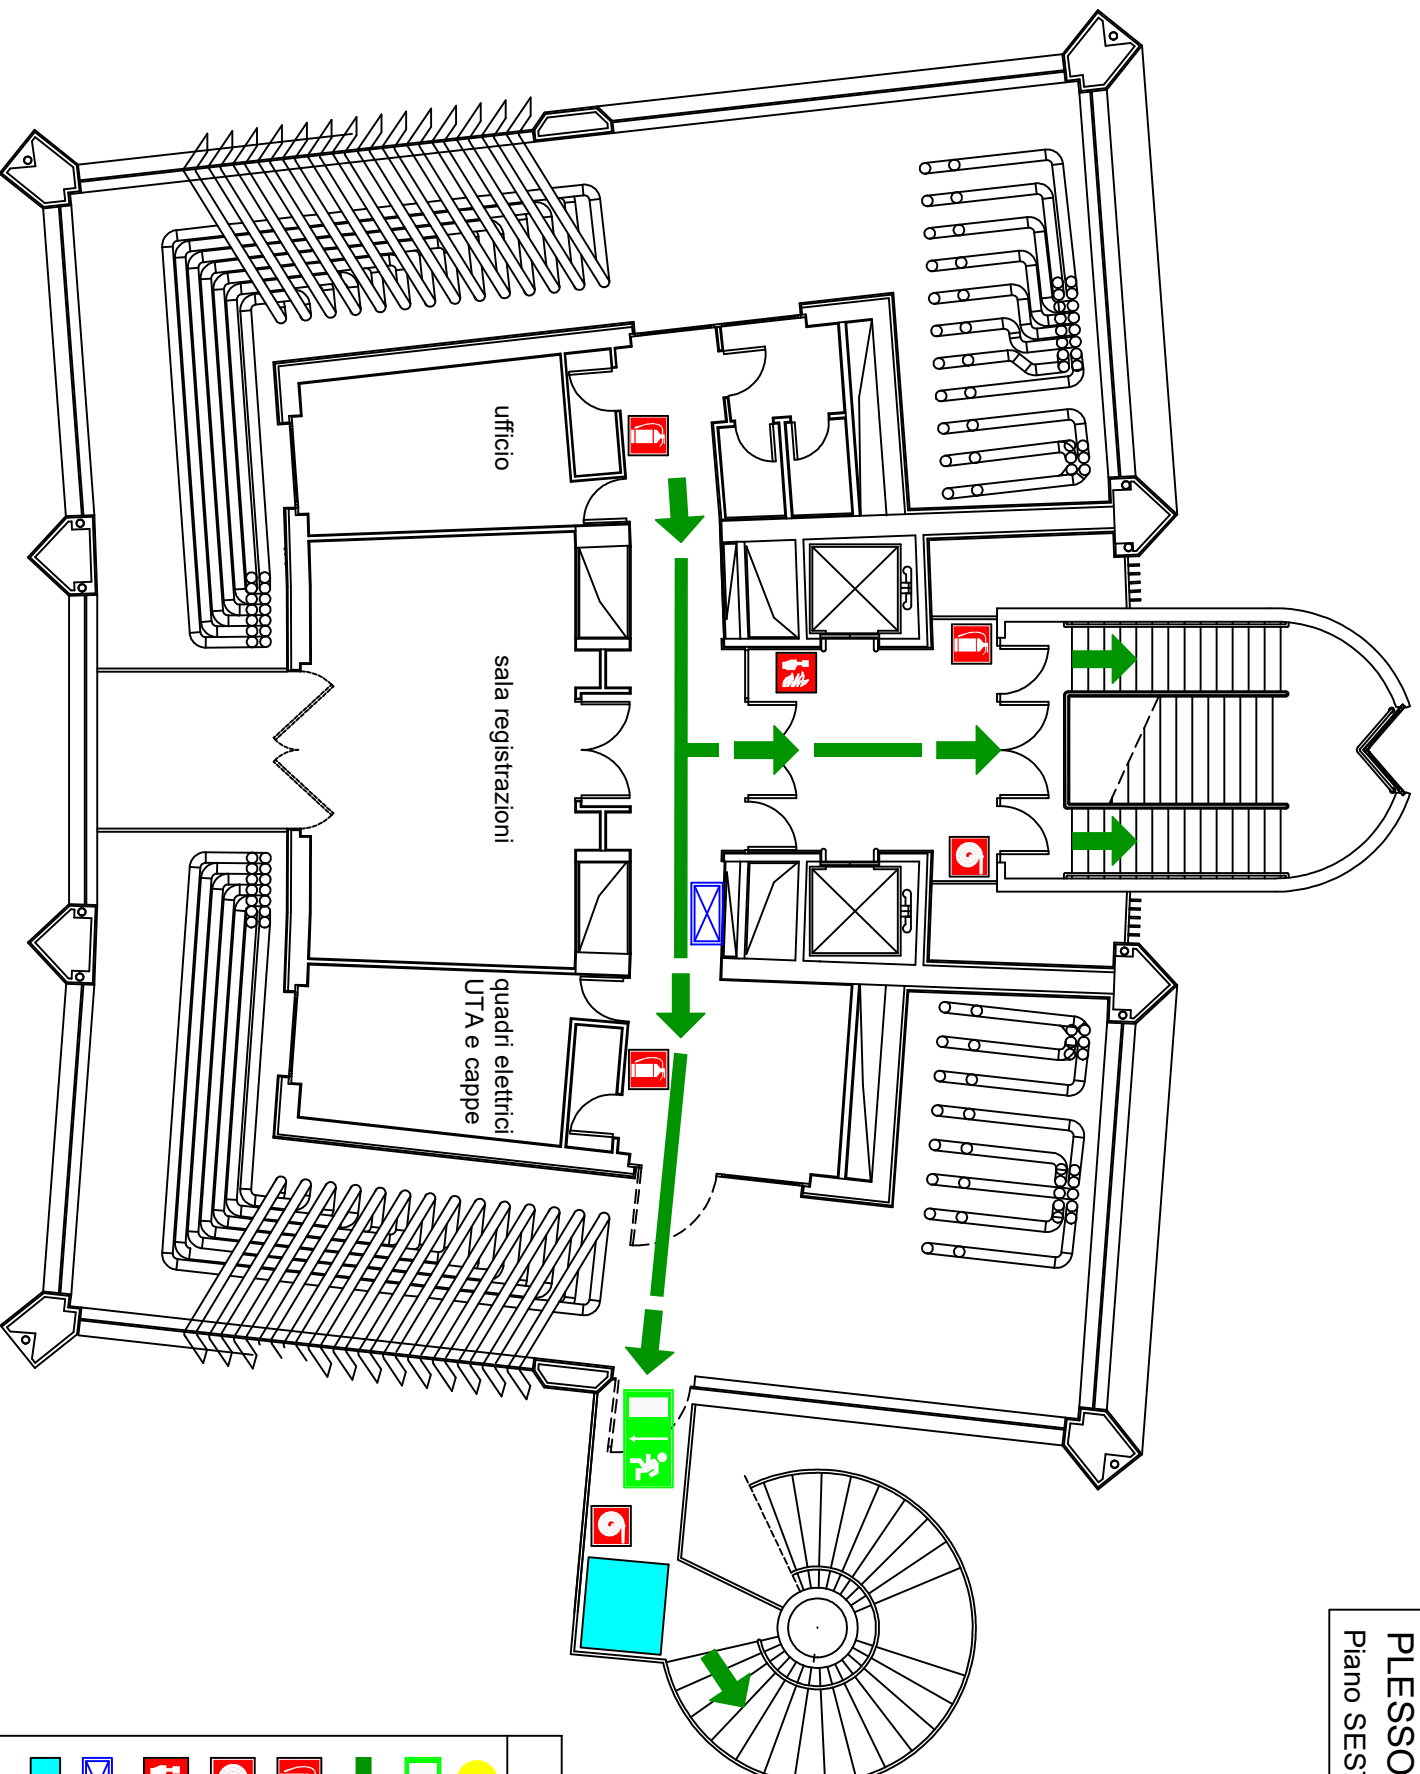

LEGENDA

● VOI SIETE QUI

■ uscita di emergenza

➔ percorso di esodo

■ estintore

■ idrante a muro

■ pulsante allarme incendio

■ quadro elettrico di piano

■ spazio calmo